


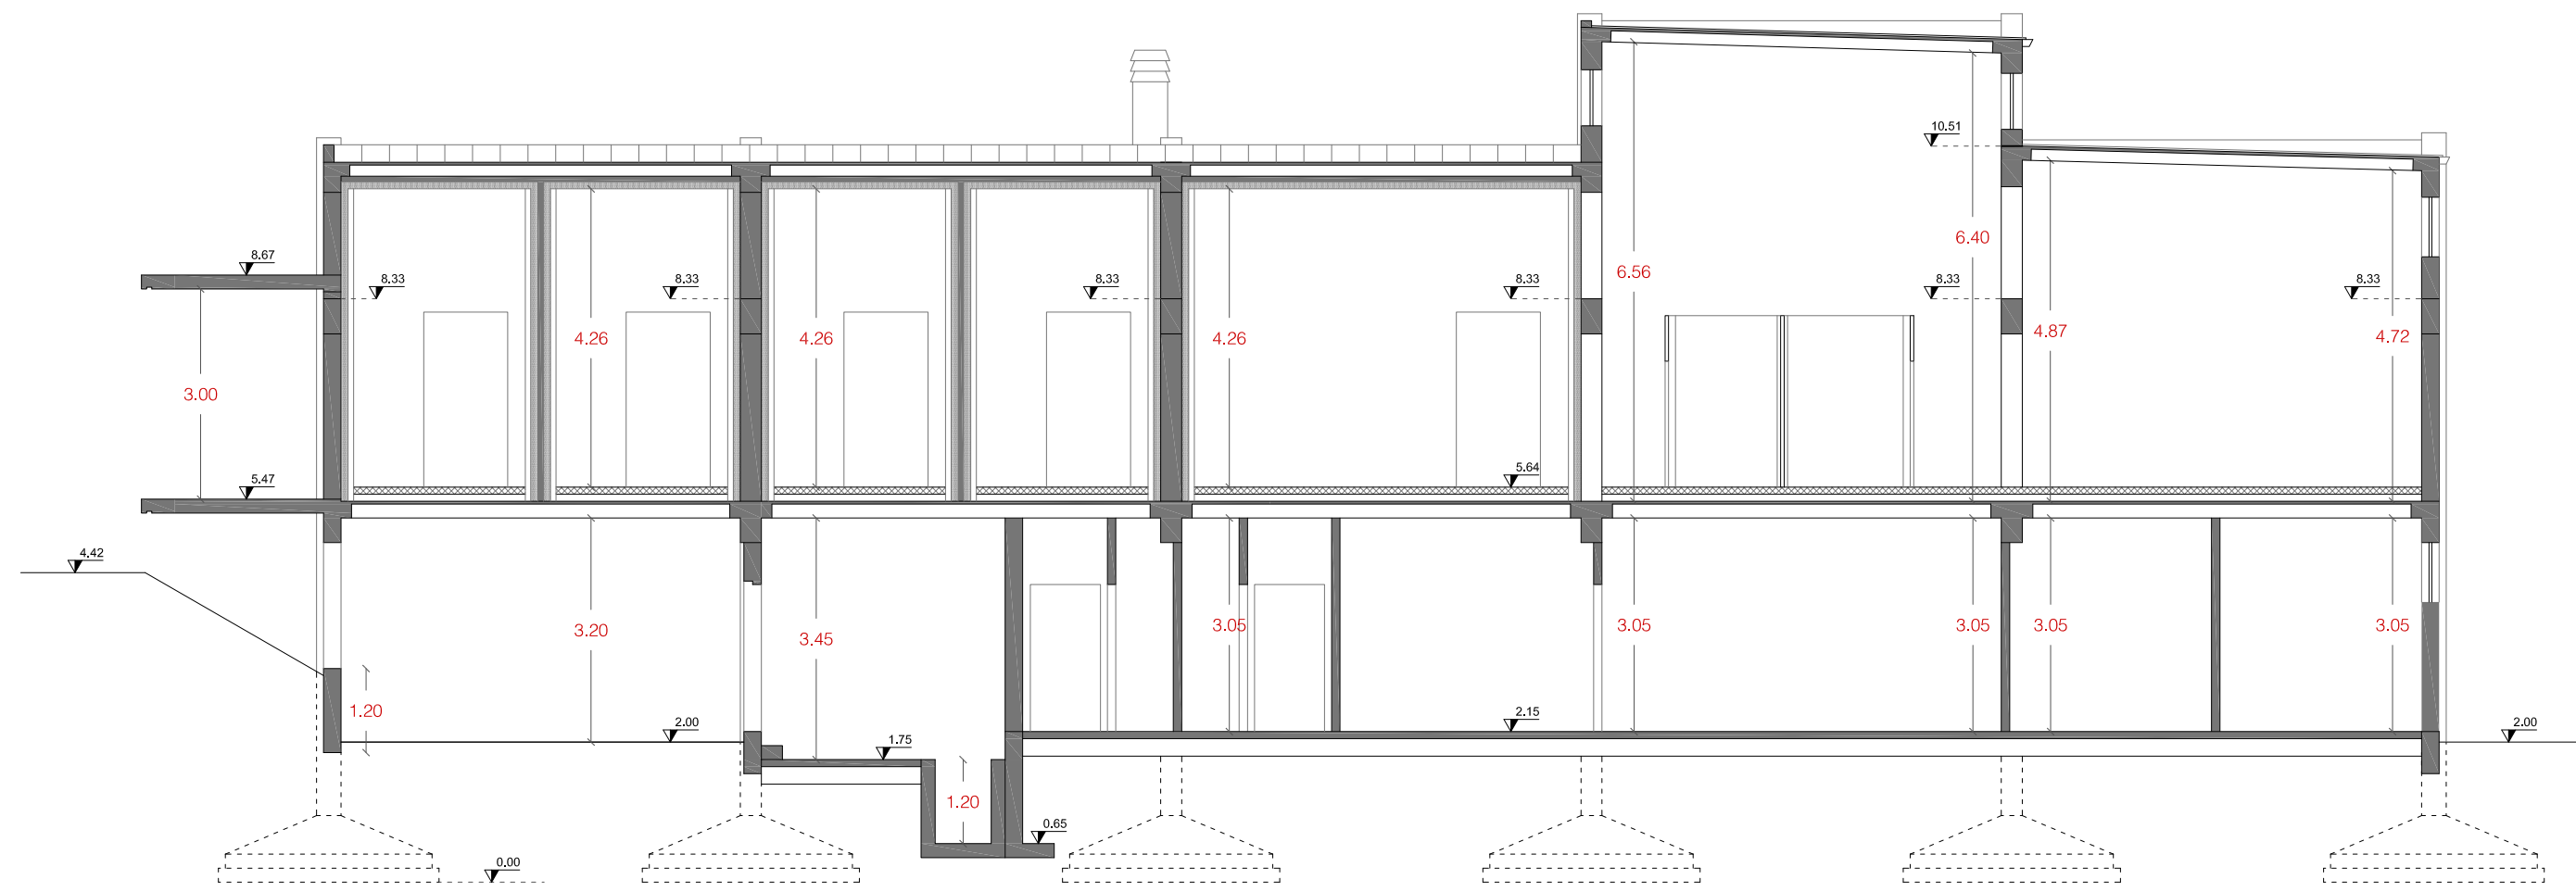


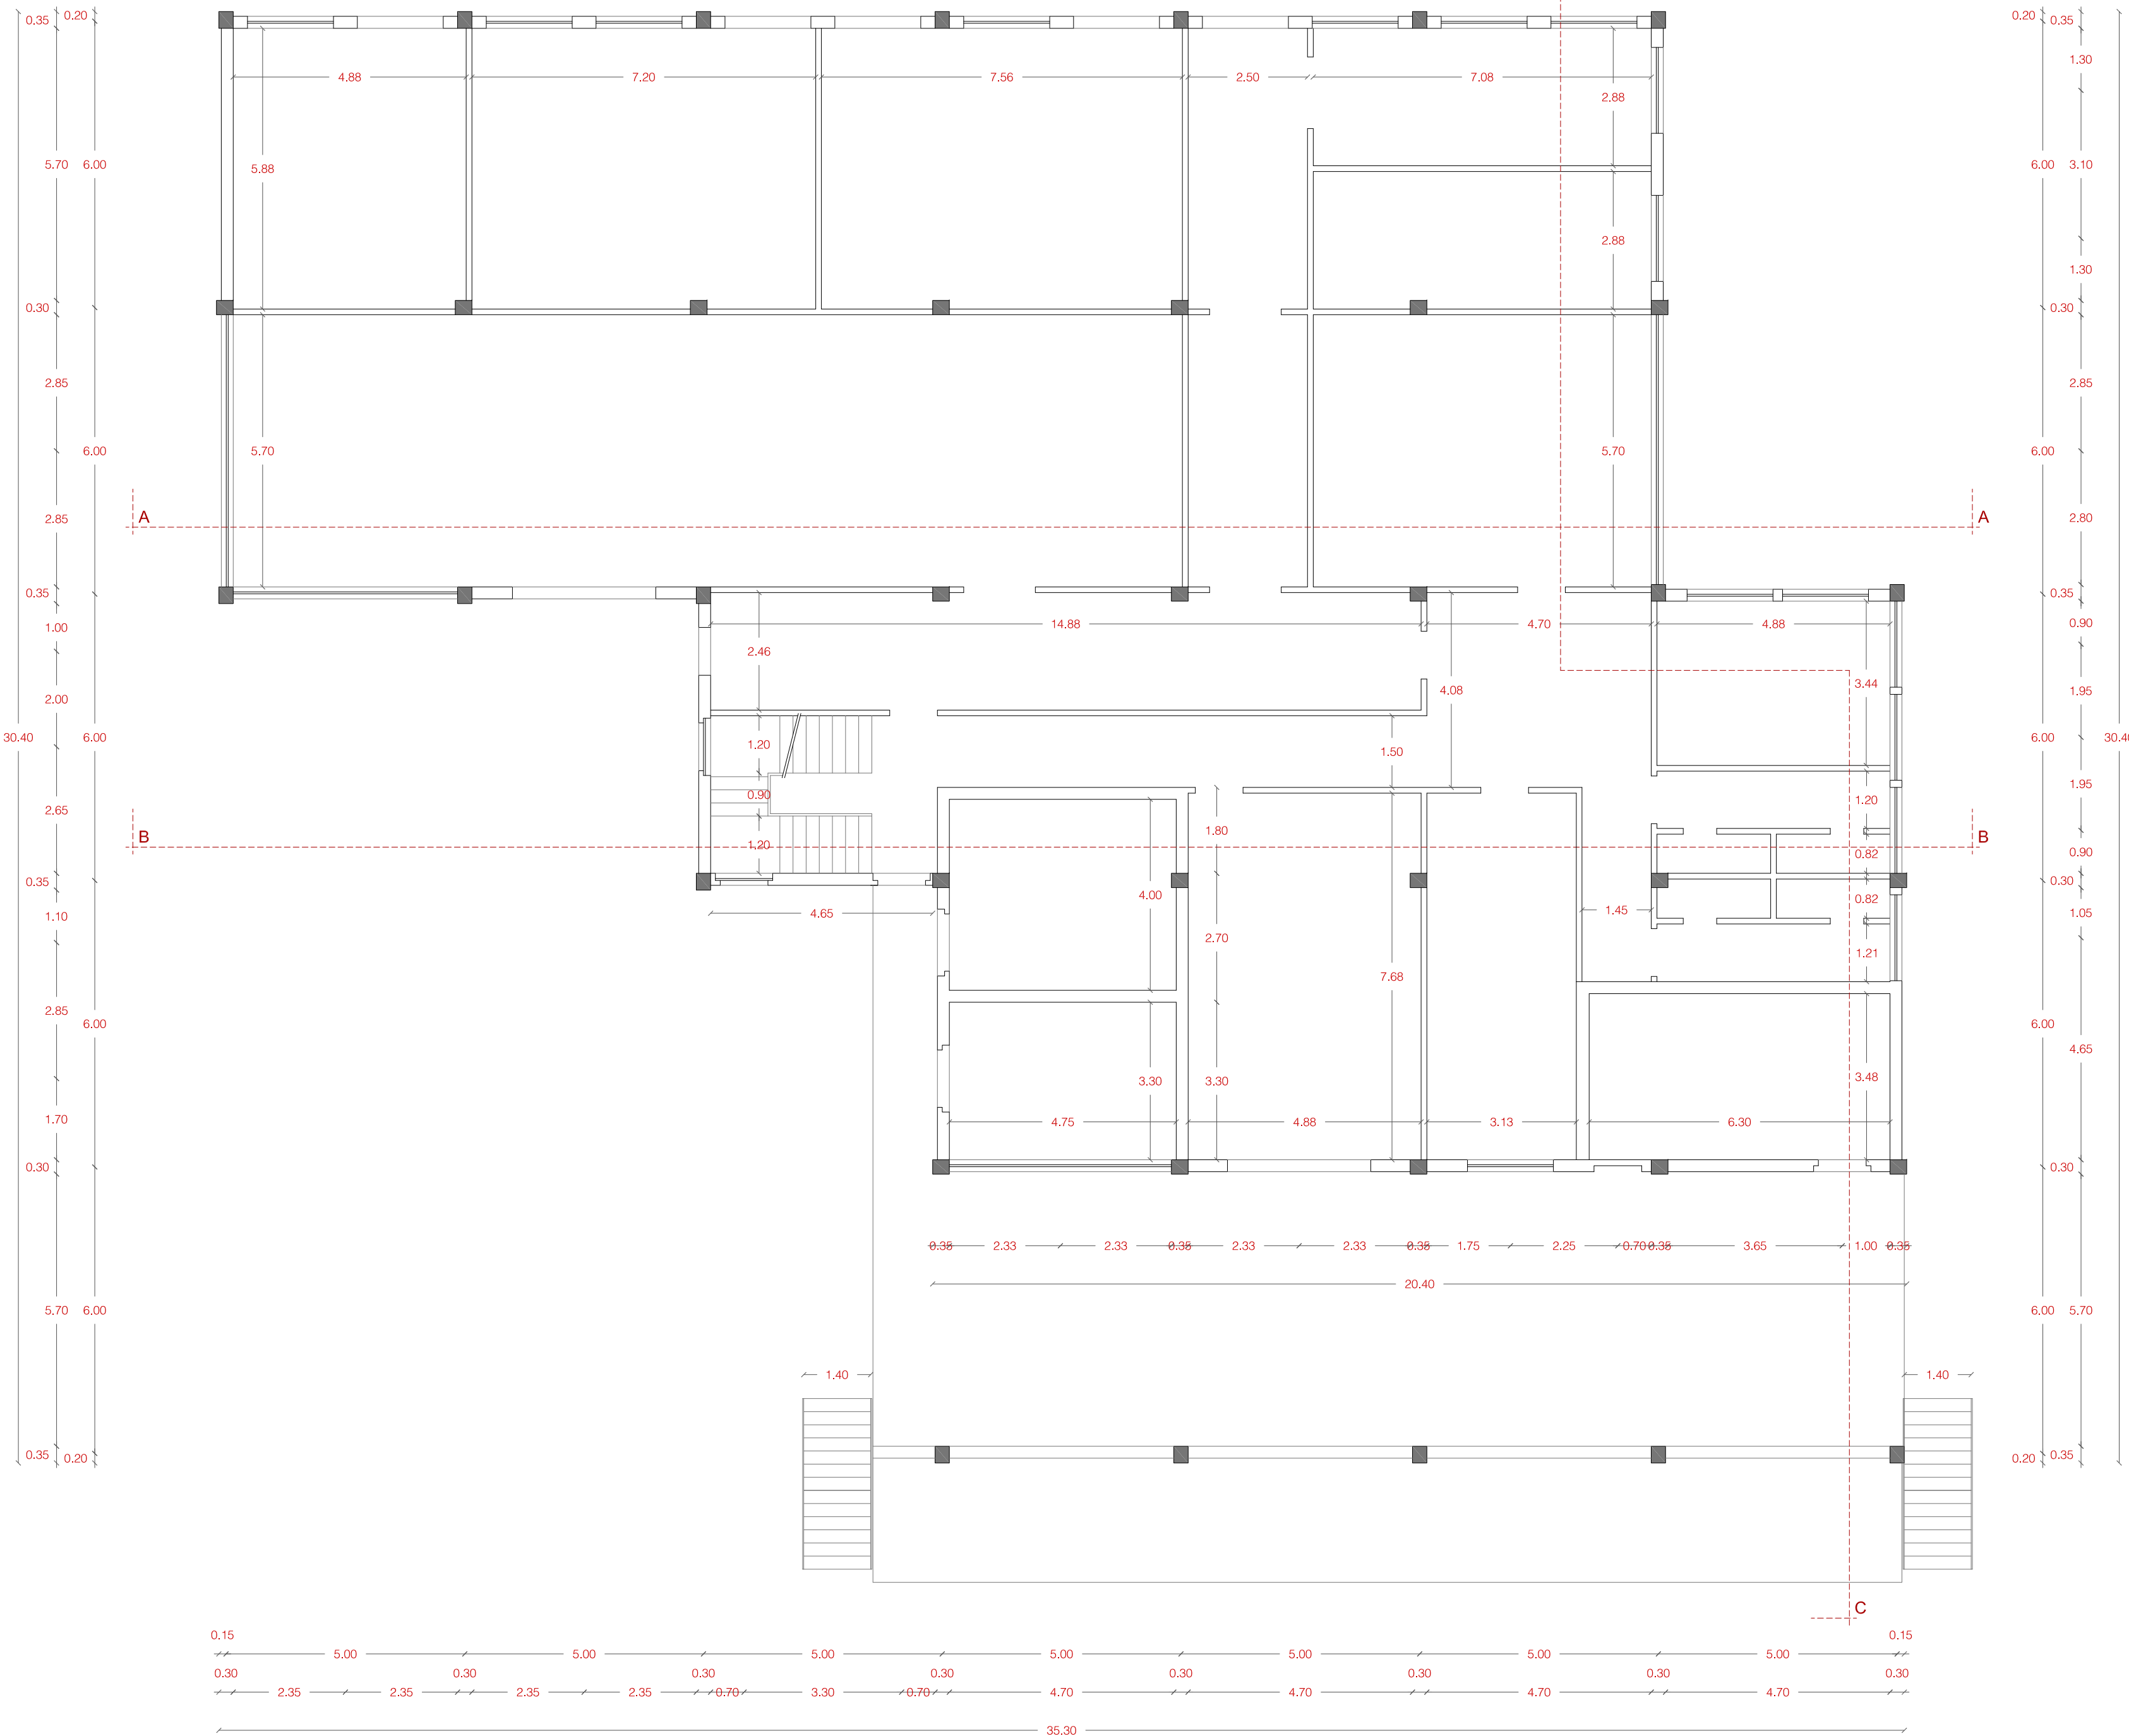


SEZIONE CC
scala 1:100

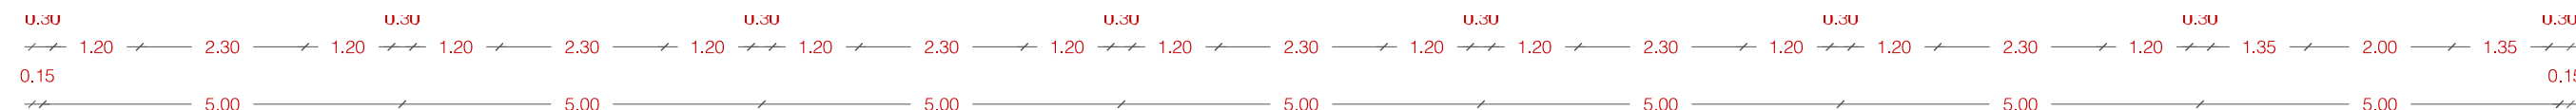

PIANTA PIANO TERRA
scala 1:100

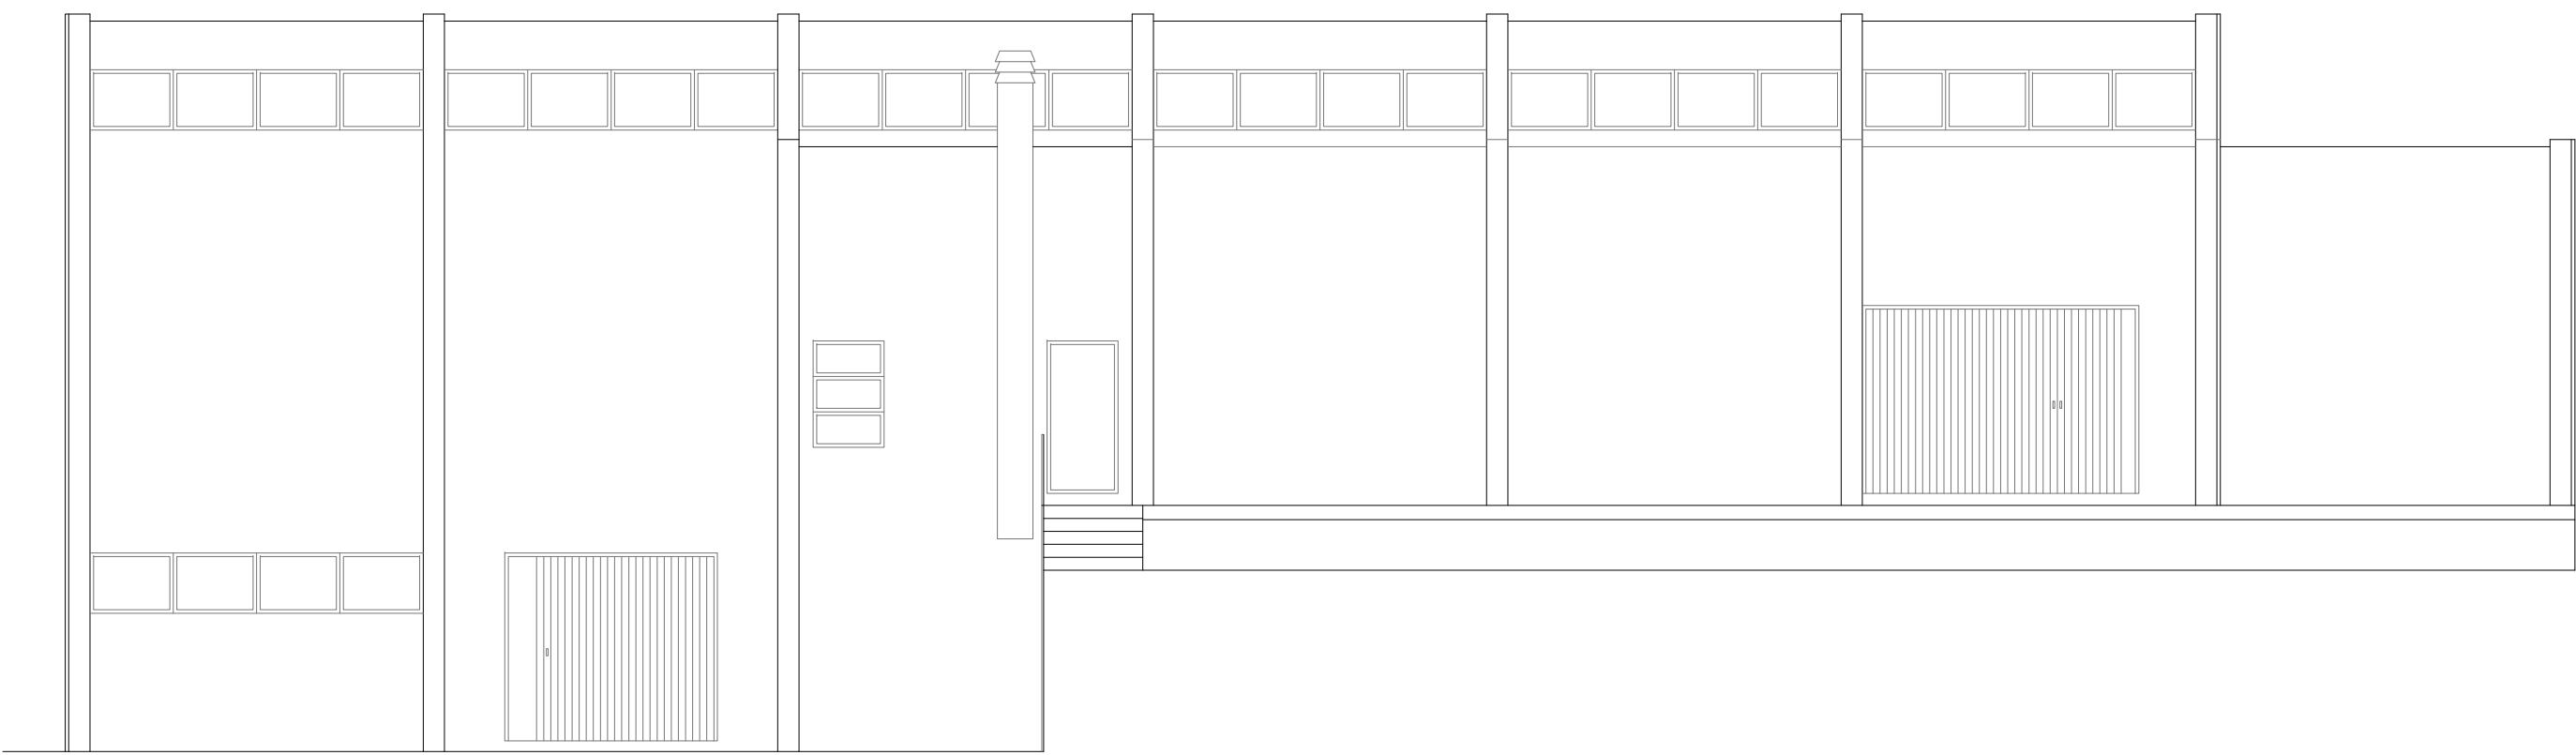

PROSPETTO NORD
scala 1:100

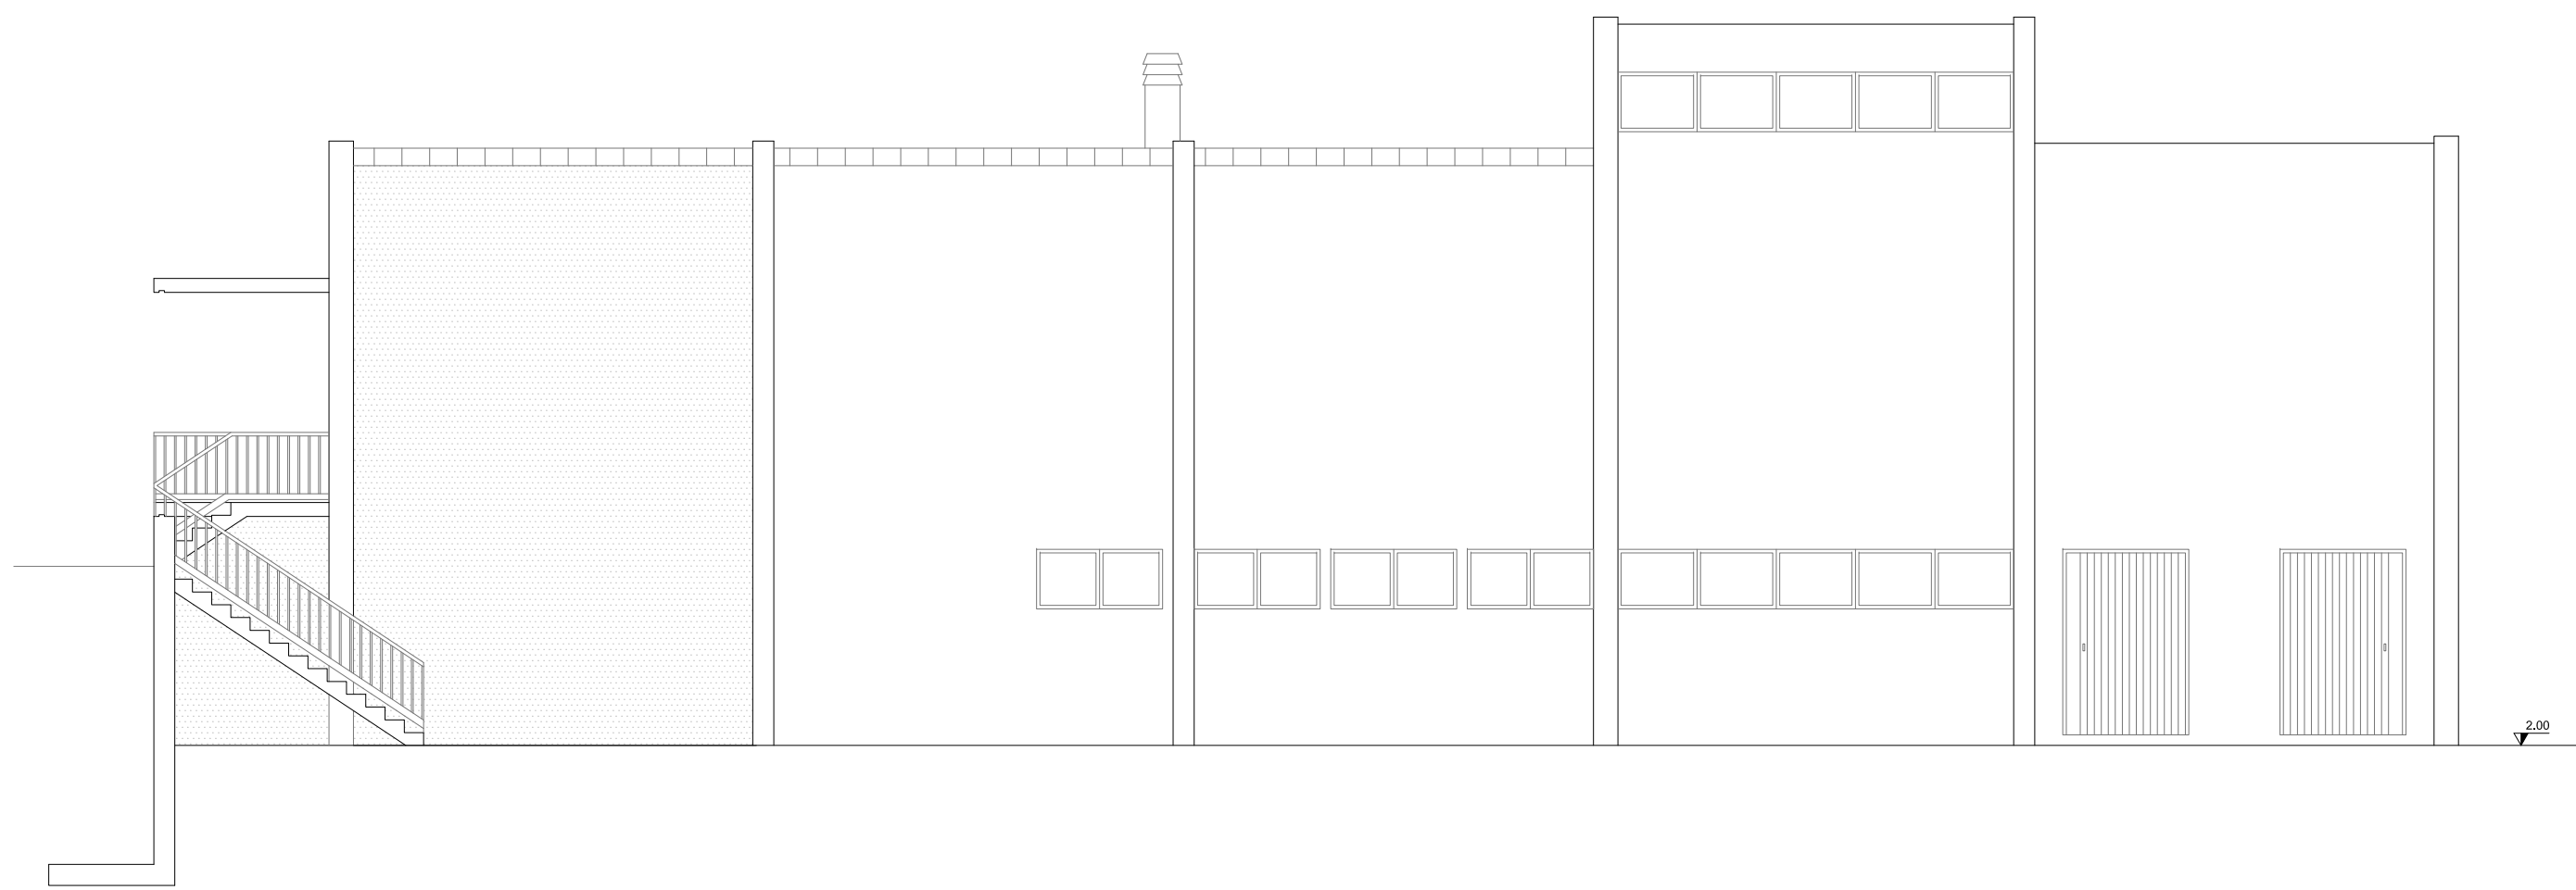

PROSPETTO OVEST
scala 1:100

"Programma straordinario di intervento per la riqualificazione urbana e la sicurezza delle periferie delle città metropolitane e dei comuni capoluogo di provincia"

RECUPERO E RICONVERSIONE FUNZIONALE
DELL'EX MATTATOIO
CIG: 6963105804 - CUP: H19G17000000001

COMUNE DI ORISTANO
Settore Sviluppo del Territorio
Piazza Eleonora d'Arborea n. 44
09170 Oristano

PROGETTISTI

Capogruppo
arch. Emanuela Cappellini

arch. Aron Murgia

arch. Domenico Piemonte
arch. Aikaterini Samsarelou
Piemonte Samsarelou Arquitectos

ing. Elena Loddi



STUDIO DI FATTIBILITÀ
TECNICA ED ECONOMICA

CONTENUTO:
STATO DI FATTO
PIANTA PIANO TERRA
PROSPETTI SEZIONI
EDIFICIO B: MATTATOIO
SCALA:
1:100

MAGGIO 2017

A03