




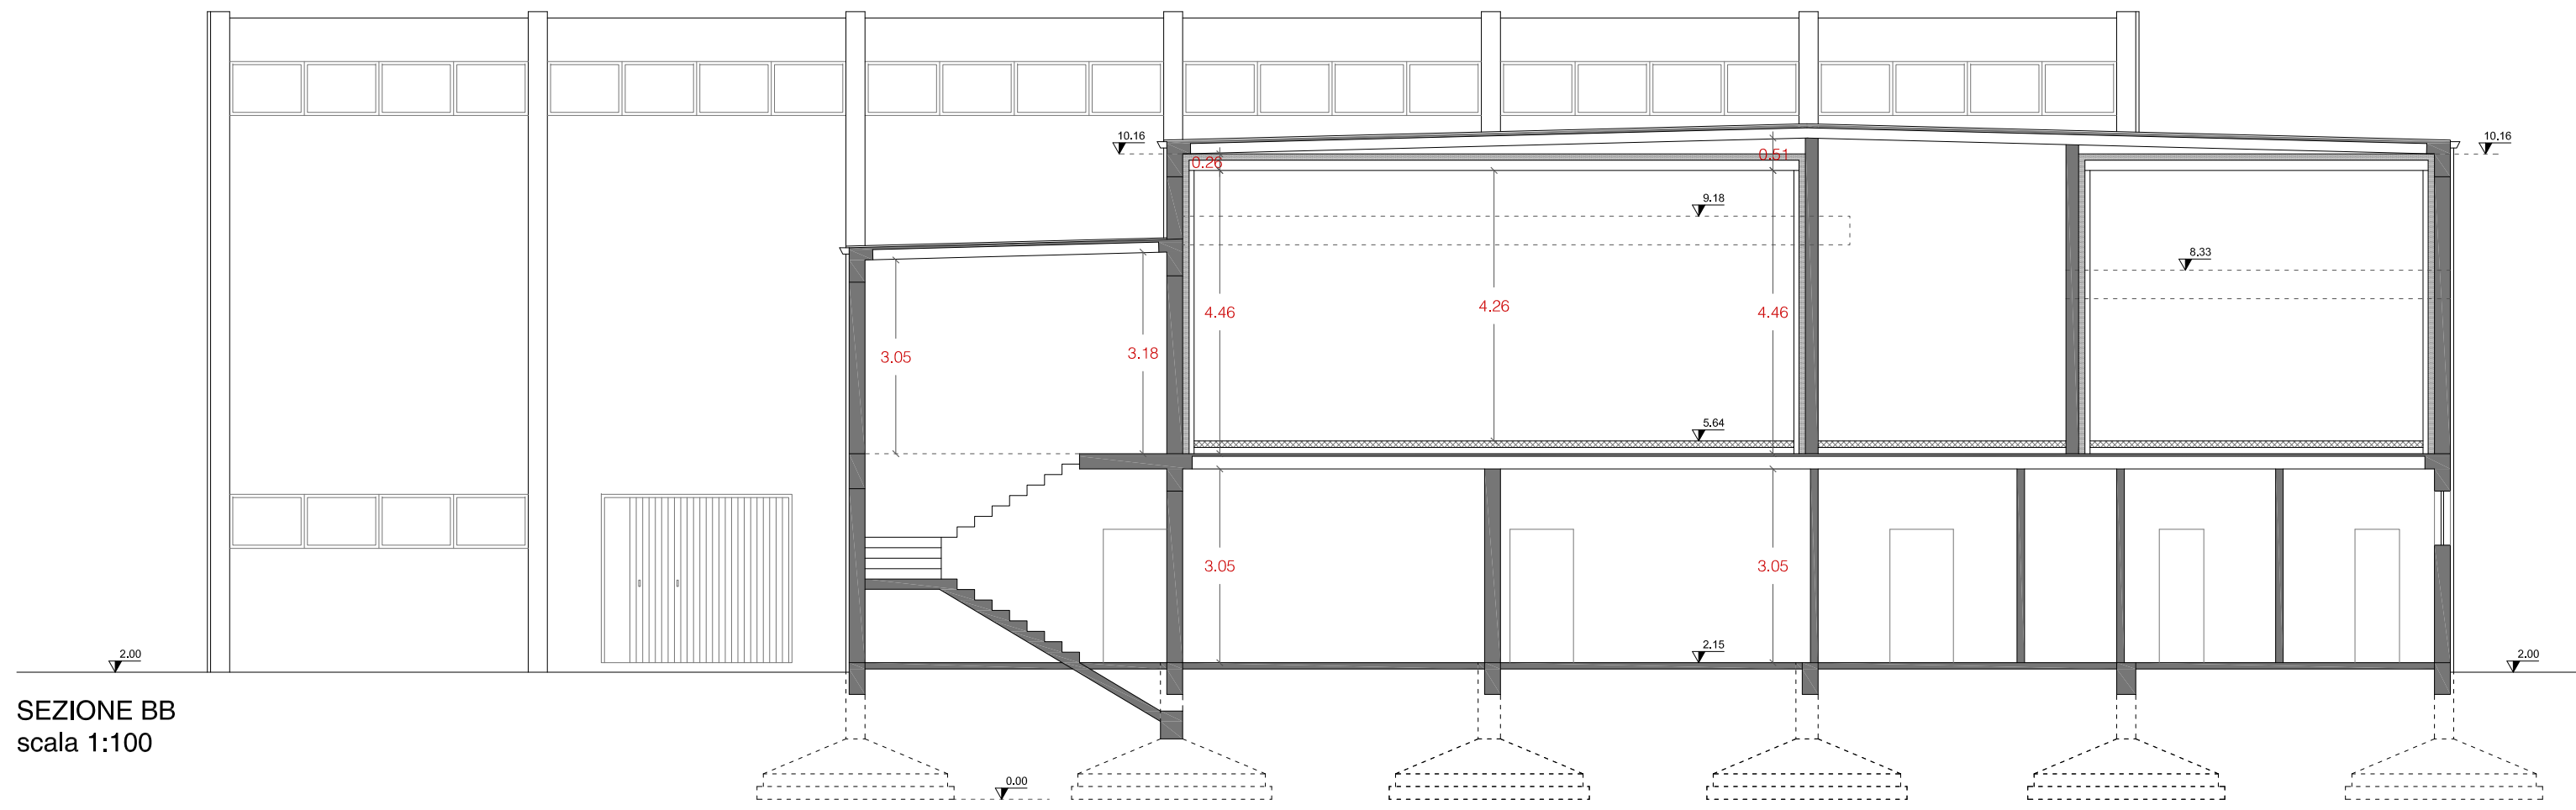

SEZIONE BB
scala 1:100

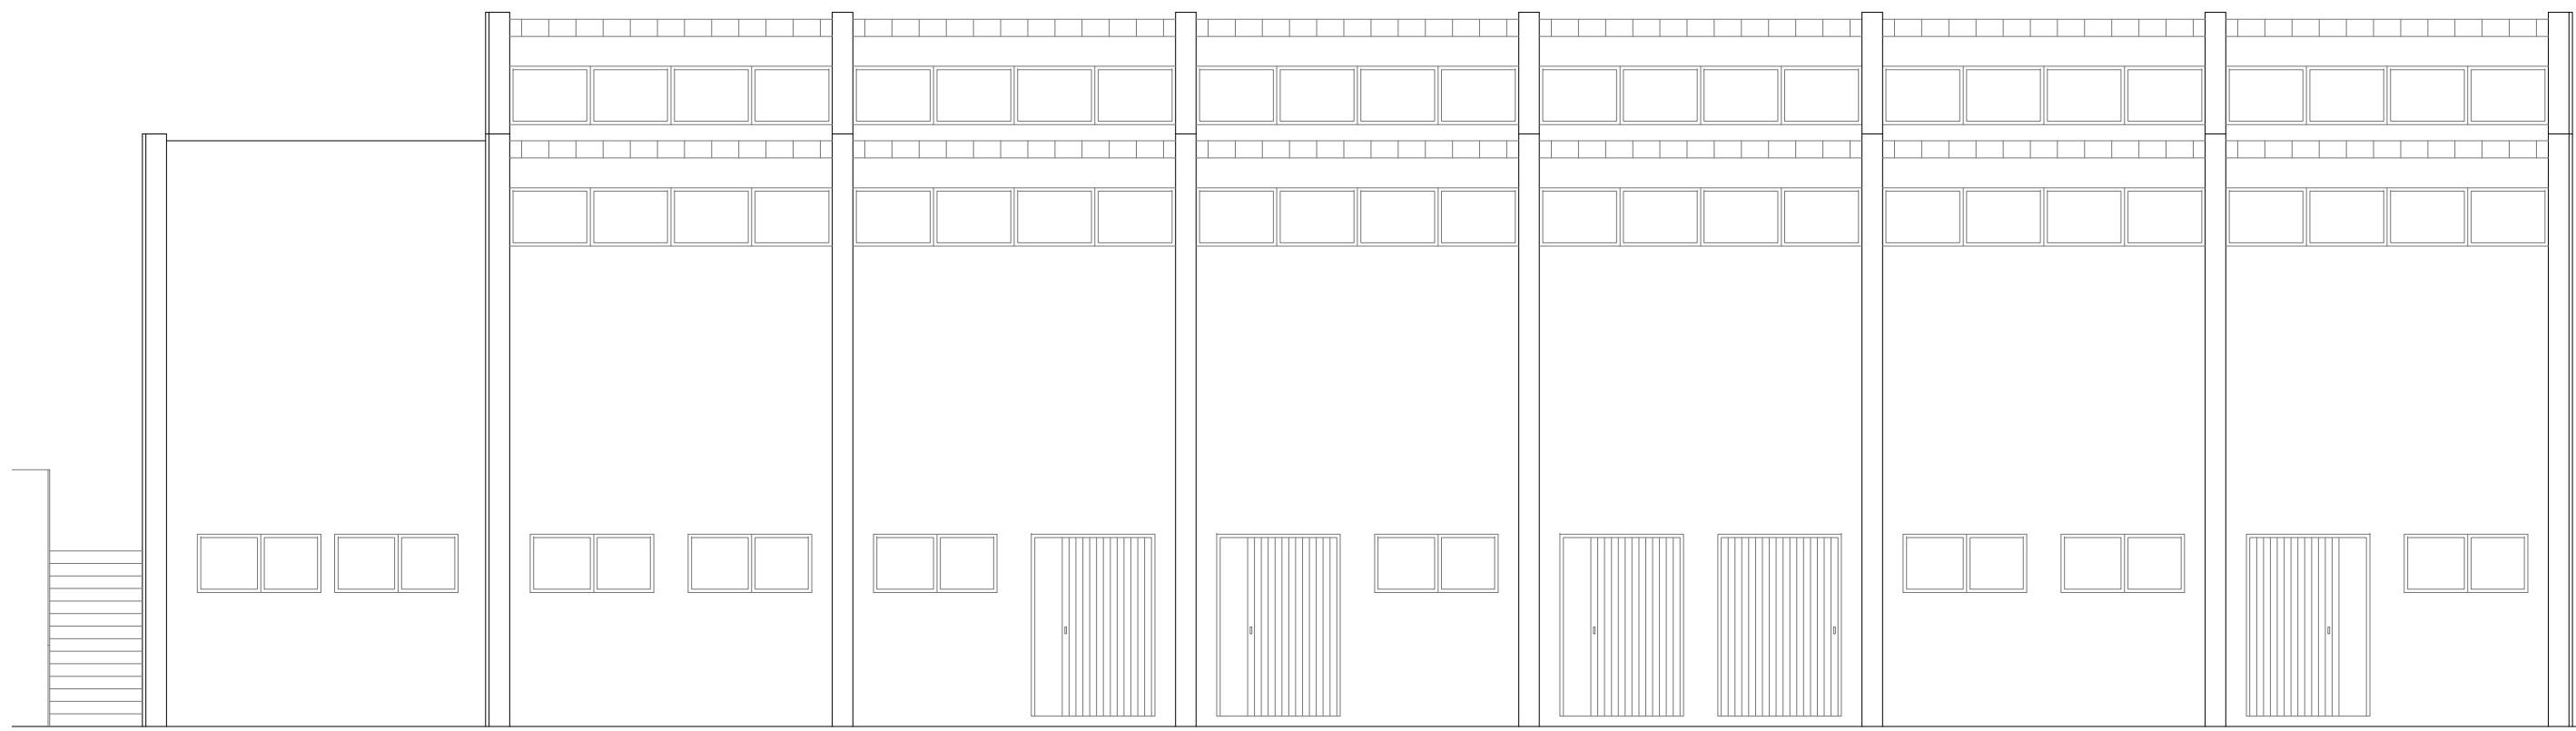

PROSPETTO SUD
scala 1:100

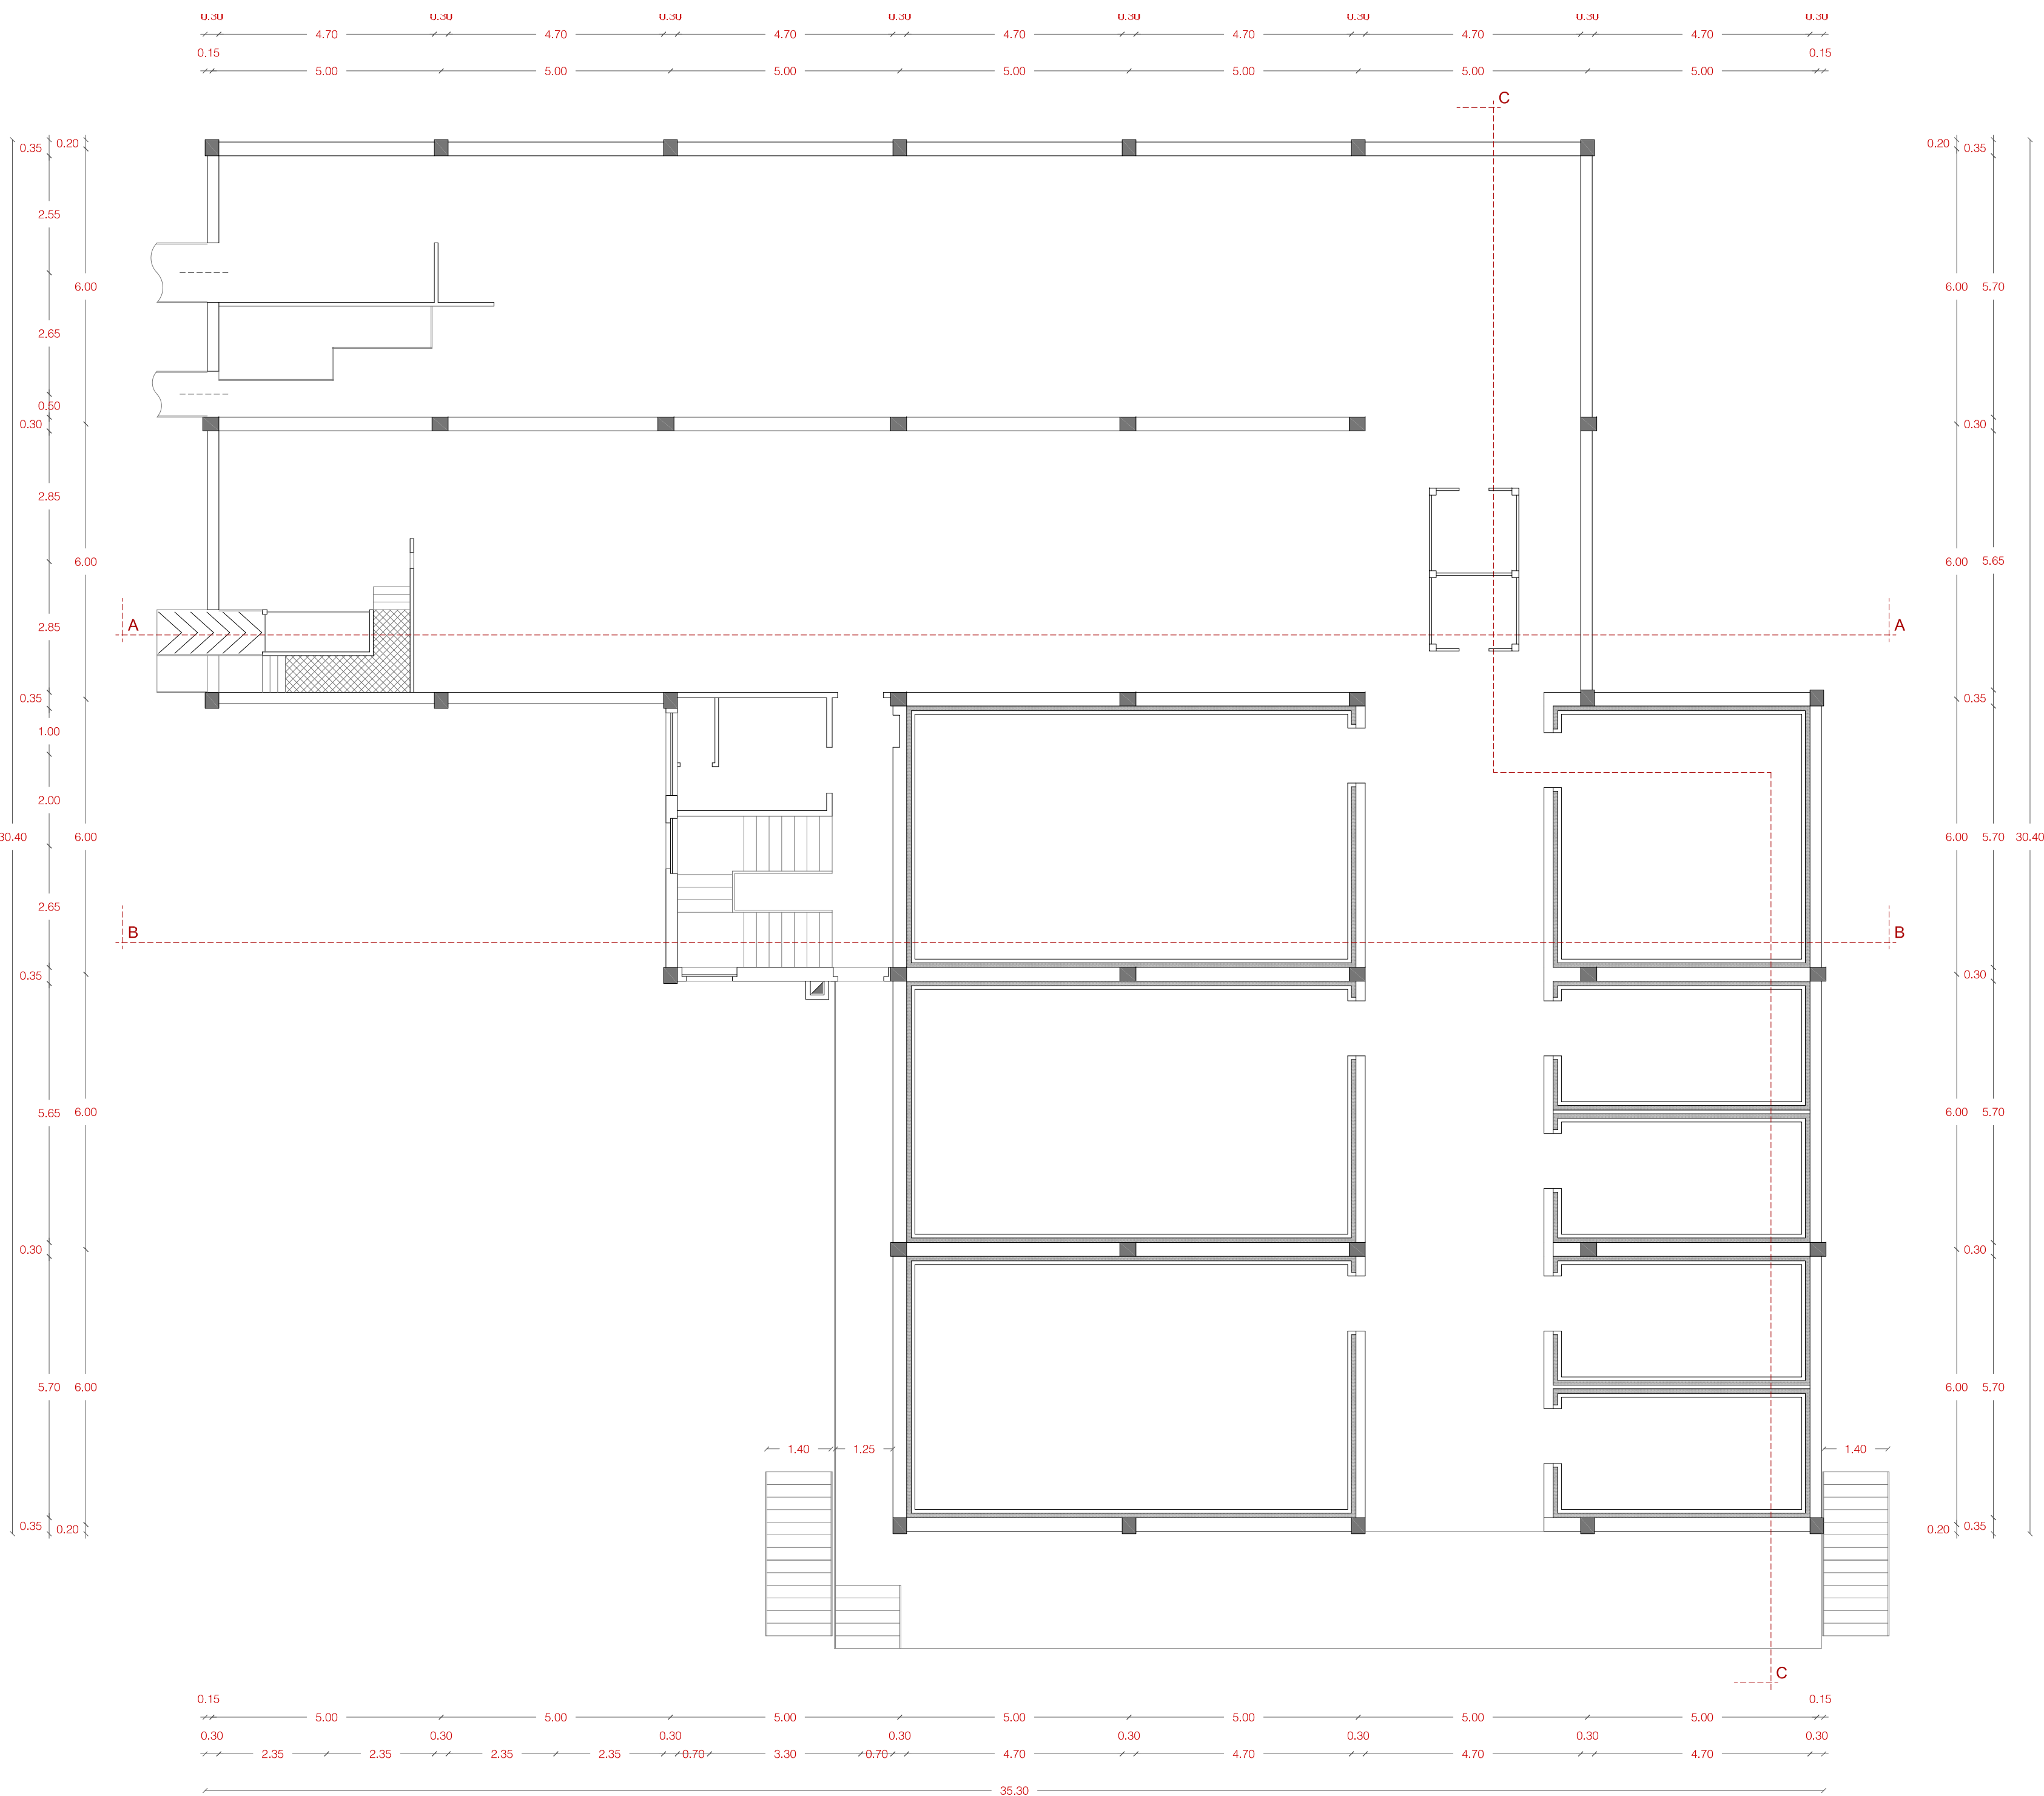

PIANTA PIANO PRIMO
scala 1:100



PROSPETTO EST
scala 1:100

"Programma straordinario di intervento per la riqualificazione urbana e la sicurezza delle periferie delle città metropolitane e dei comuni capoluogo di provincia" RECUPERO E RICONVERSIONE FUNZIONALE DELL'EX MATTATOIO CIG: 6963105804 - CUP: H19G17000000001 COMUNE DI ORISTANO Settore Sviluppo del Territorio Piazza Eleonora d'Arborea n. 44 09170 Oristano PROGETTISTI Capogruppo arch. Emanuela Cappellini arch. Aron Murgia arch. Domenico Piemonte arch. Aikaterini Samsarelou Piemonte Samsarelou Arquitectos ing. Elena Loddi		 <i>Presidenza del Consiglio dei Ministri</i>  COMUNE di ORISTANO COMUNI de ARISTANIS
STUDIO DI FATTIBILITÀ TECNICA ED ECONOMICA CONTENUTO: STATO DI FATTO PIANTA PIANO PRIMO PROSPETTI SEZIONI EDIFICIO B: MATTATOIO SCALA: 1:100 MAGGIO 2017		