Tratto 1
Scala lunghezze 1:200
Scala altezze 1:100

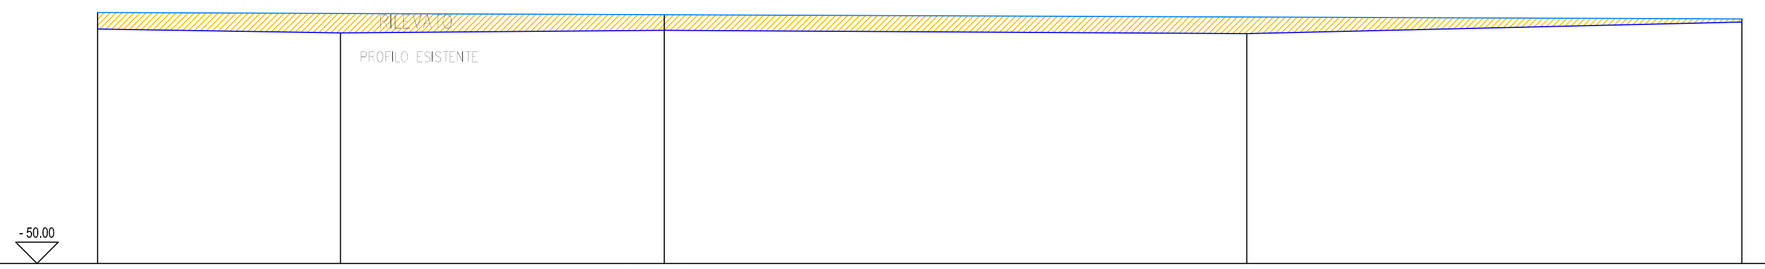

Sezioni	1	2	Incrocio	3	4
Quote	56.887	56.775	56.849	56.751	57.092
Distanze parziali		14.27	19.03	34.27	29.09
Distanze progressive	0.00	14.27	33.30	67.52	96.61

Tratto 2
Scala lunghezze 1:200
Scala altezze 1:100

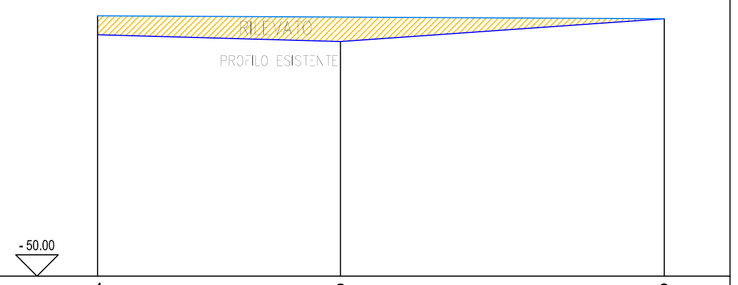

Sezioni	1	2	3
Quote	57.092	56.891	57.556
Distanze parziali		25.48	20.08
Distanze progressive	0.00	25.48	45.56

Tratto 3
Scala lunghezze 1:200
Scala altezze 1:100

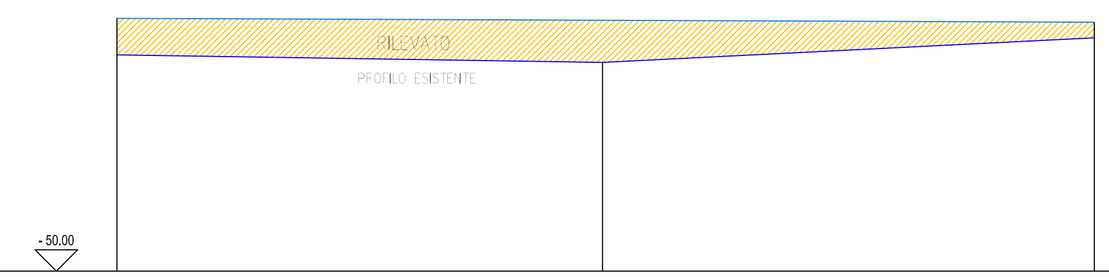

Sezioni	1	2	3
Quote	56.35	56.05	56.85
Distanze parziali		28.52	28.90
Distanze progressive	0.00	28.52	57.42

Tratto 4
Scala lunghezze 1:200
Scala altezze 1:100

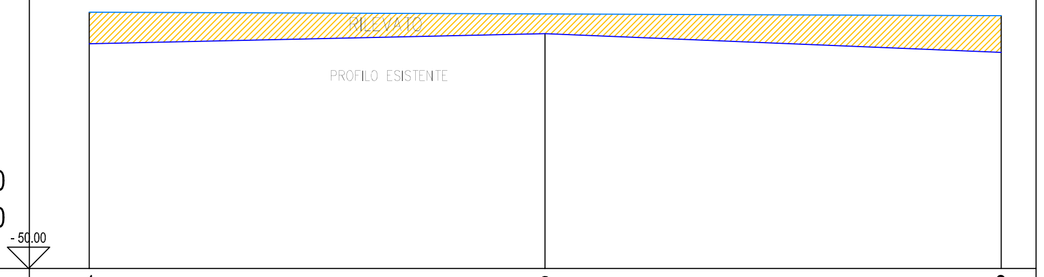

Sezioni	1	2	3
Quote	56.60	56.90	56.35
Distanze parziali		26.78	26.80
Distanze progressive	0.00	26.78	53.58

SEZIONE TIPO 1
scala 1:50

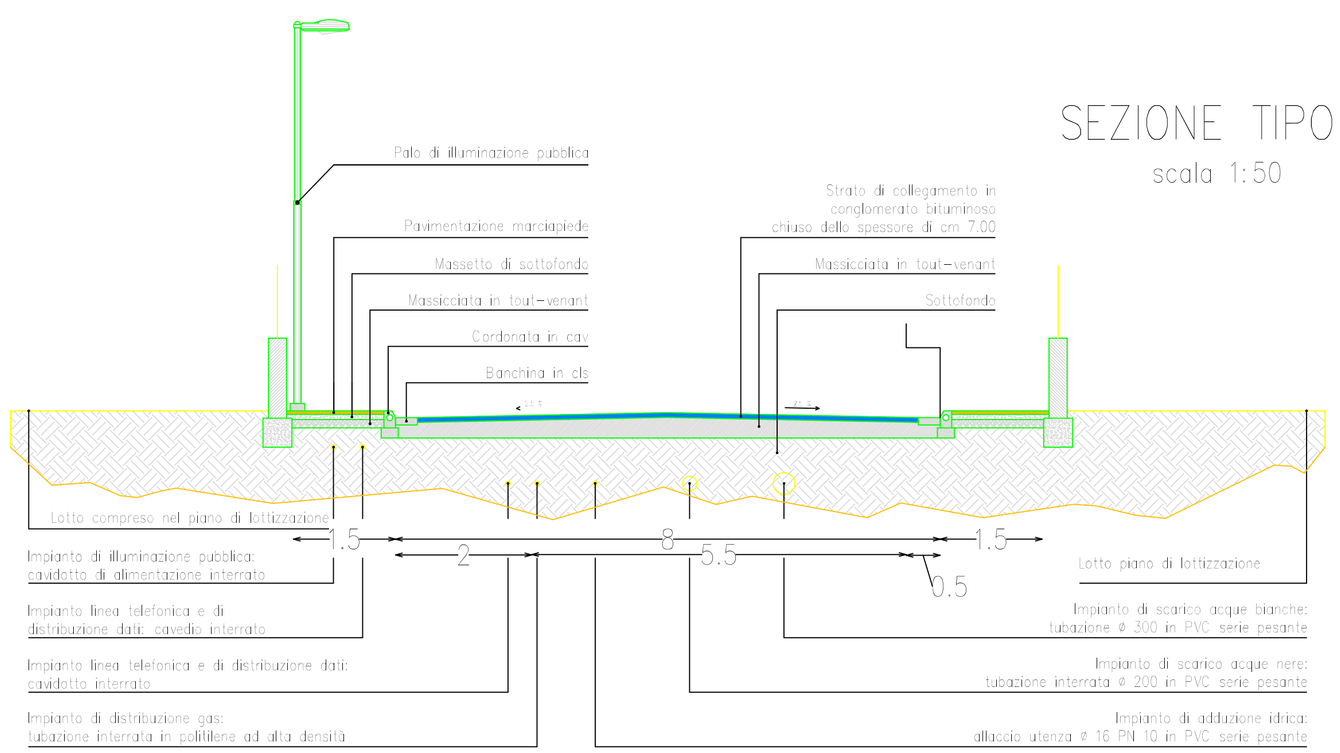

SEZIONE TIPO 2
scala 1:50

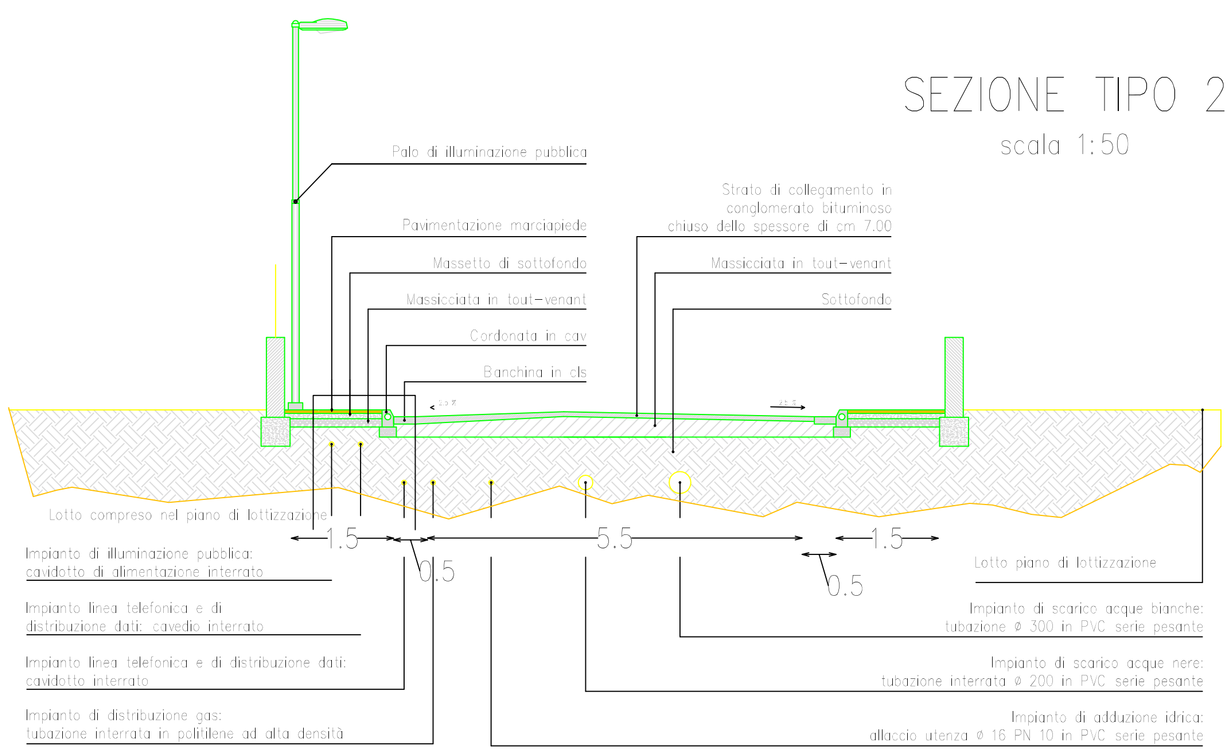

COMUNE DI ORISTANO

PROGETTO
PROGETTO DI LOTTIZZAZIONE SITA IN VIA TAMARO AD ORISTANO

COMMITTENTE
SIG. RI
Olmu, Serra, Crobe, Barogone, Mastinu, Cuffu

PROGETTISTI
Arch. Aron Murgia
Via Duilio 163 Oristano
tel/fax 0783/302275 mob. 3289382951
e-mail: aronmurgia@hotmail.com - a.murgia@archrm.it

Parte idrogeologica
Ing. Massimo Sanna

Parte impiantistica e strutturale e rilievi
P.I. Roberto Curtis

ELABORATO
PROFILI STRADALI
SEZIONE STRADA

SCALA: DATA: N. ARCHIVIO:
VARIE Giugno 2014 06