


tabella delle superfici

sup. territoriale	sup	6597,00
cessioni:		
area S4 = figura A		120,00
aree S1, S2, S3		
figura B		102,20
figura C		28,80
figura D		538,00
figura E		7,00
		676,00
complessivi		796,00
sup. fondiaria		
lotto 1		
figura F		2662,20
figura G		226,50
figura H		1233,30
		4122,00
lotto2 = figura L		337,00
lotto3 = figura M		337,00
lotto4 = figura N		337,00
lotto5 = figura O		337,00
lotto 6		
figura P		282,60
figura Q		48,40
		331,00

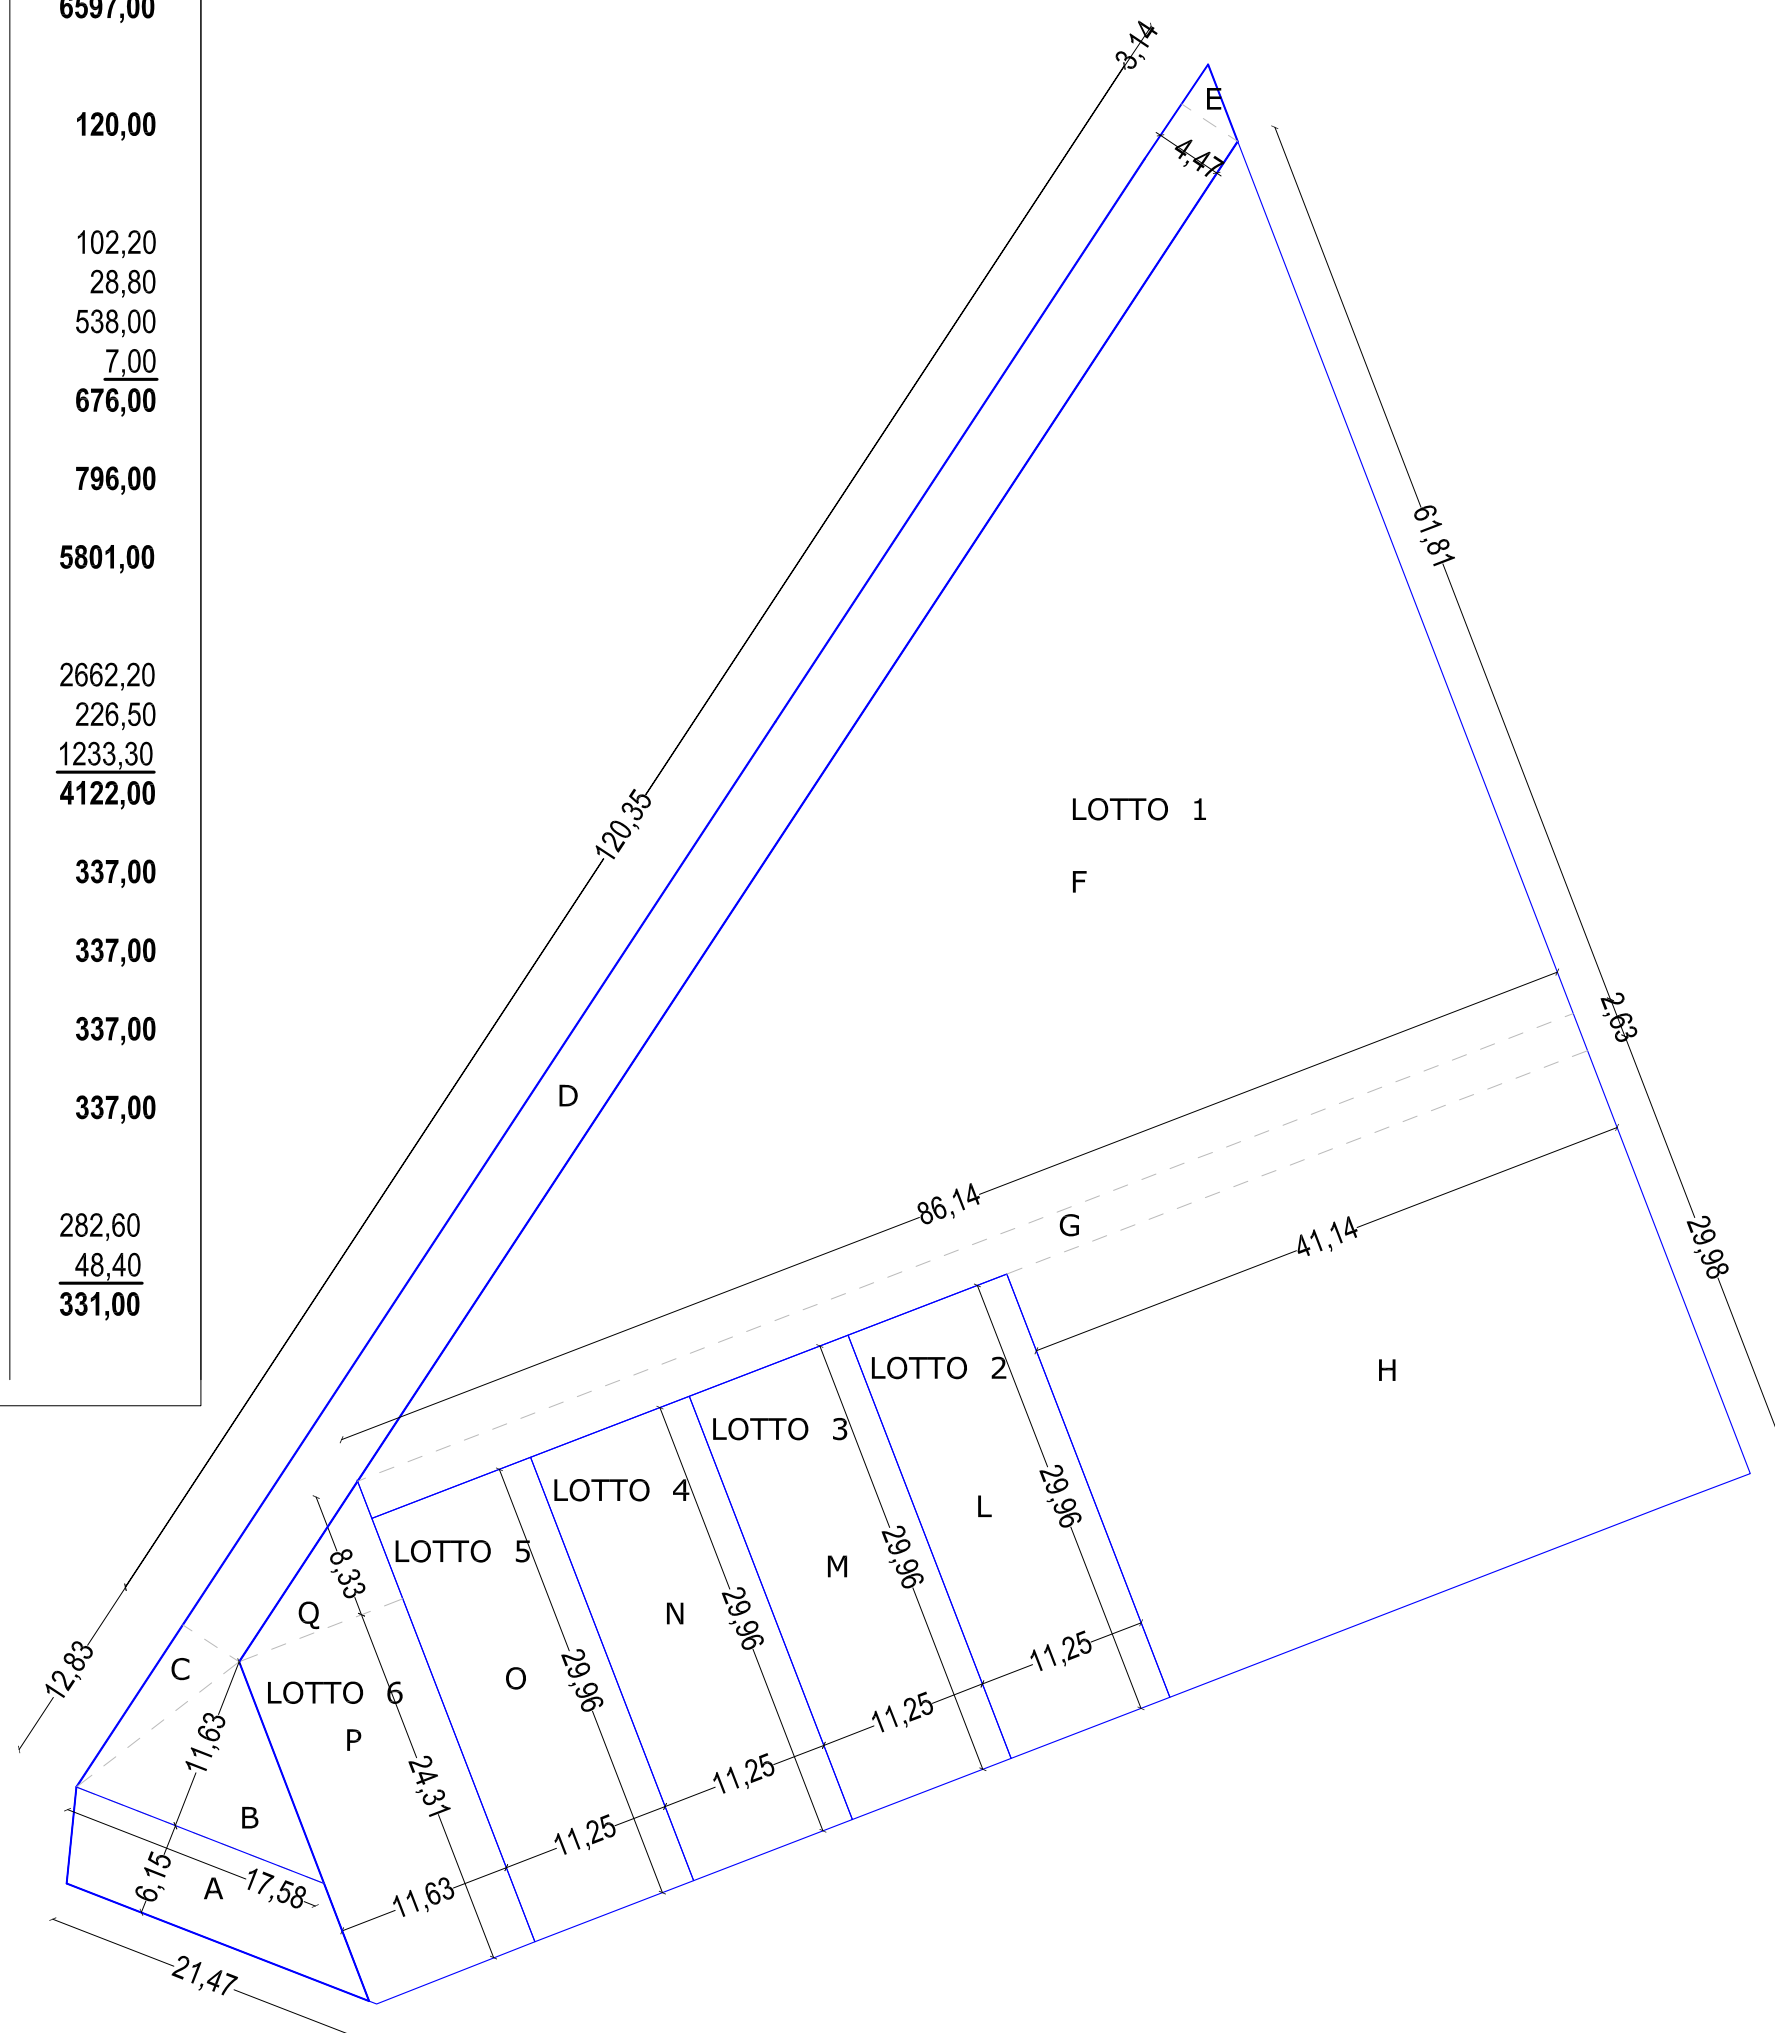

piano parcellare sc 1:500

Comune di Oristano

Provincia di Oristano

LOTTIZZAZIONE SANNA - BAU 'E CANNAS

lottizzanti

Roberta Maria Sanna
Rossella Sanna

via Manconi Passino 1 - Oristano
via xx settembre, 45 - Oristano

tecnici incaricati

arch. Rossella Sanna
ing. Elias Koch

piazza Roma, 3
09170 Oristano
tel. 078372030

piano parcellare quotato e tabella delle superfici

TAV. 04

data

05.04.2012

i lottizzanti

Roberta Maria Sanna

i progettisti

arch. Rossella Sanna

revisione 1
02.08.2012

Rossella Sanna

ing. Elias Koch

approvazioni