

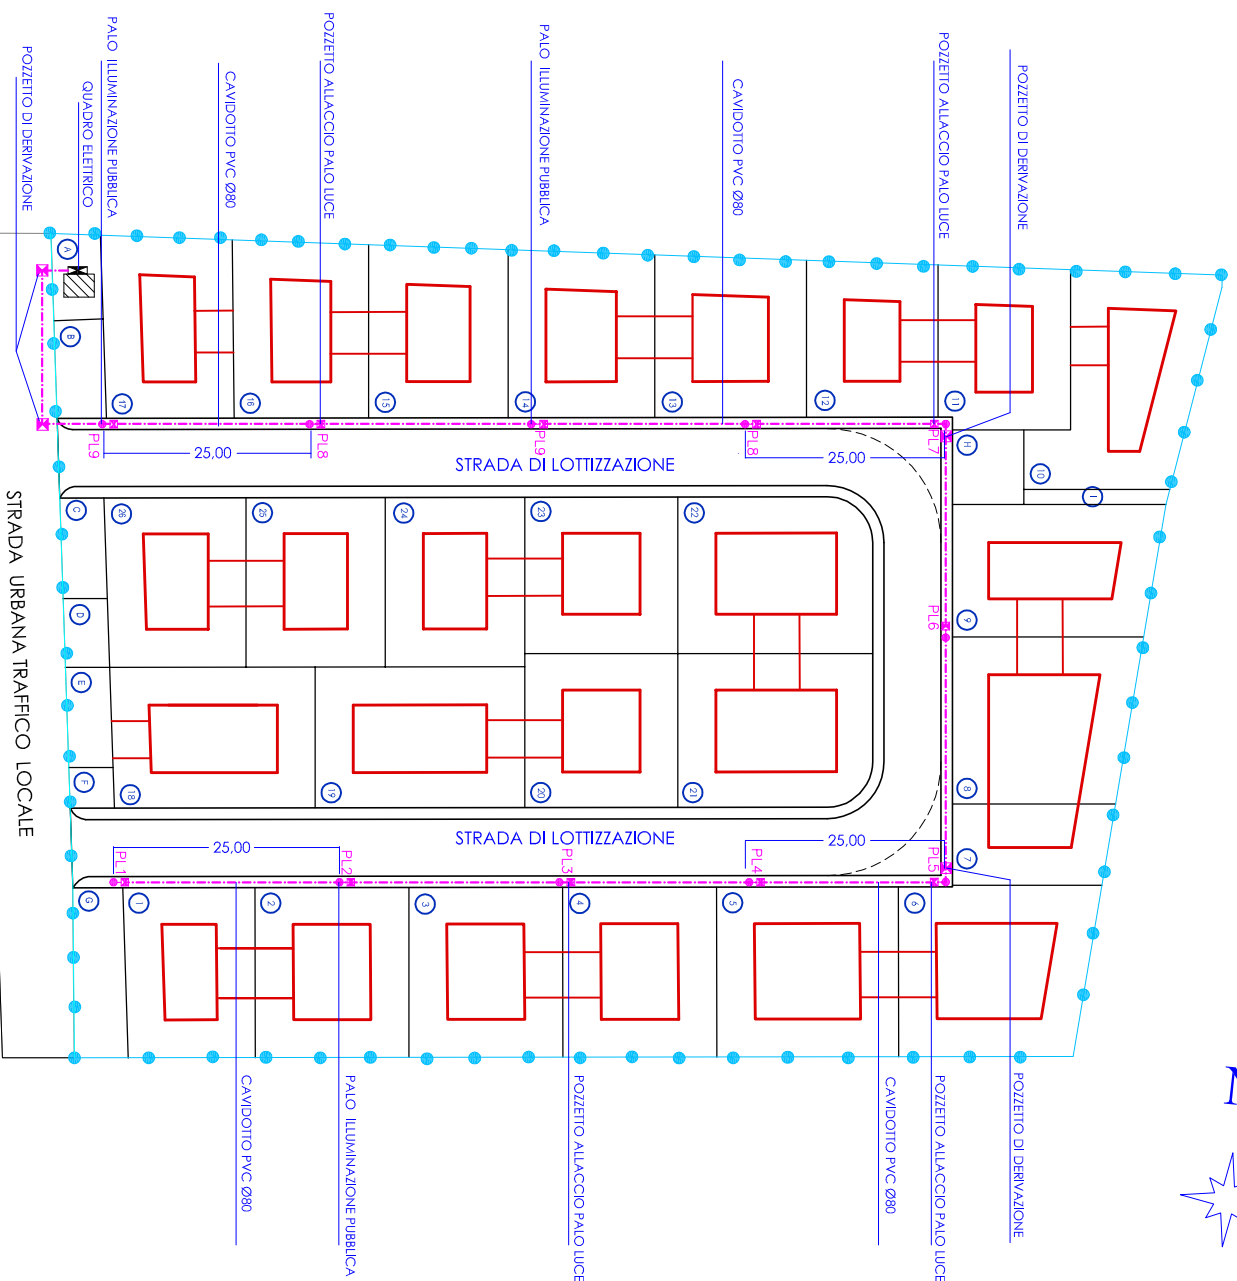


PLANIMETRIA IMPIANTO ILLUMINAZIONE PUBBLICA
Scala 1 : 500

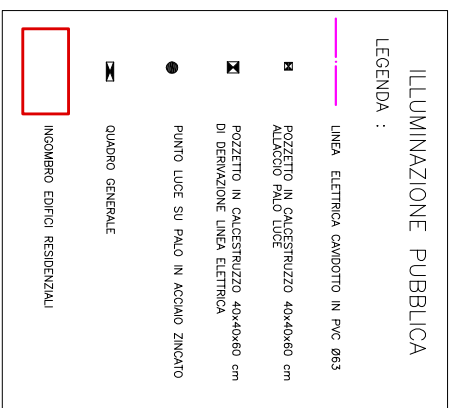


PARTICOLARI COSTRUTTIVI

SEZIONE

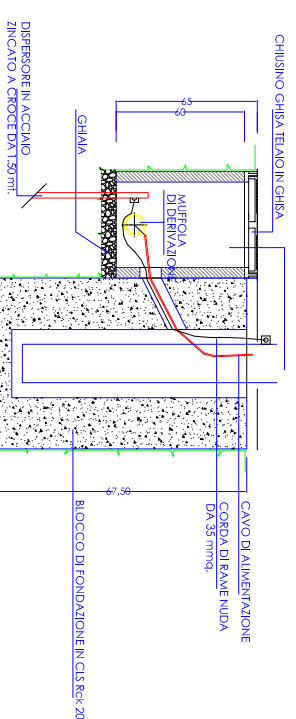


SEZIONE DI SCAVO

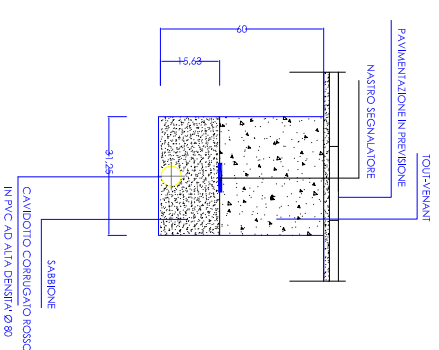


PARTICOLARI COSTRUTTIVI

PARTICOLARE BLOCCO DI FONDAZIONE PALO
POZZETTO DI TRANSITO E DERIVAZIONE CAVI

PIANTA

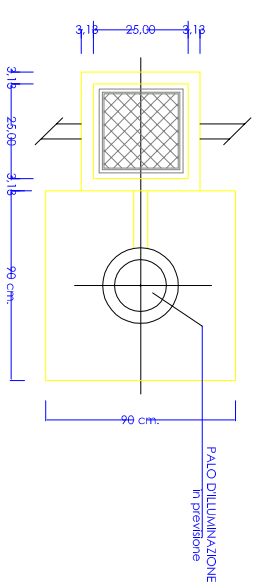


SEZIONE

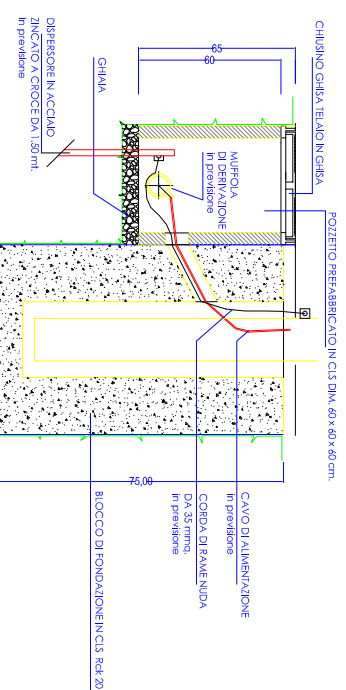

PARTICOLARI COSTRUTTIVI

PROSPETTI ARMATURA STRADALE 150W SAP

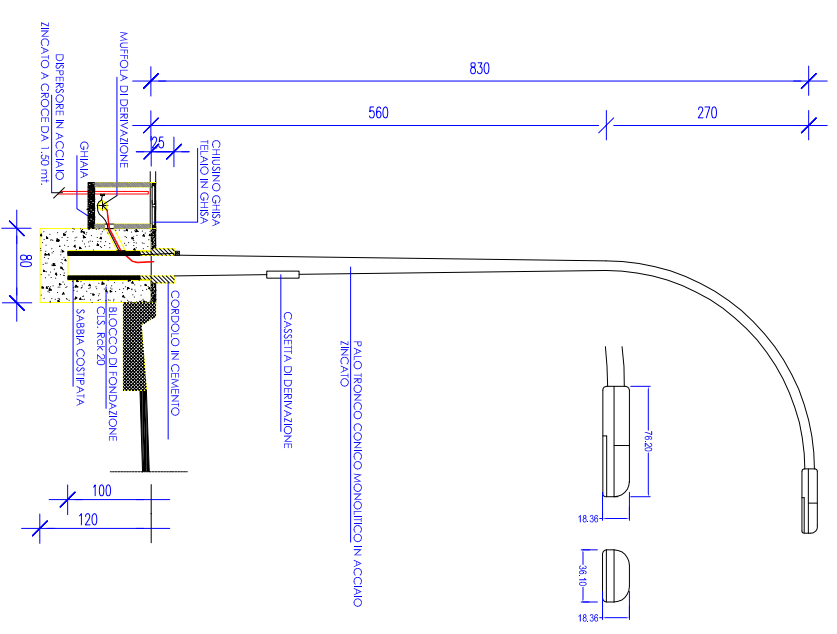

COMUNE DI
ORISTANO
PROVINCIA DI ORISTANO

Piano di Lottizzazione privata
Prolungamento via Campanelli

In zona C2ru - PUC_OR

Proprietà:	
ATZENI Lucio	FALCHI Antonio
CAMPO Pietro	FALCHI Carlo
CARTA Remetta	GIACOMINA M. Paola
CARTA Greca	LALUCE Mario
CONTINI Giorgio	MEUS Marcella
COZZULA Giuseppe	MISCALI Mariella
CROBU Salvatore	MURU Gesualdo
D'ALESSANDRO Enzo	POLLINO Antonino
D'ALESSANDRO Laura	SPADA Alfonso

Oggetto: **PROGETTO ESECUTIVO** Scala: **VARIE**

Titolo: **IMPIANTO ILLUMINAZIONE PUBBLICA** Elaborato n°: **2h**

PARTICOLARI COSTRUTTIVI

Timbro e firma tecnici progettisti:

STUDI TECNICI ASSOCIATI TEMPORANEAMENTE

GIUSEPPE SABA - INGEGNERE - Ordine Ingegneri di Oristano n.84
SALVATORE PINNA - GEOMETRA - Collegio geometri di Oristano n. 588