PLANIMETRIA GENERALE

SCALA 1:2500

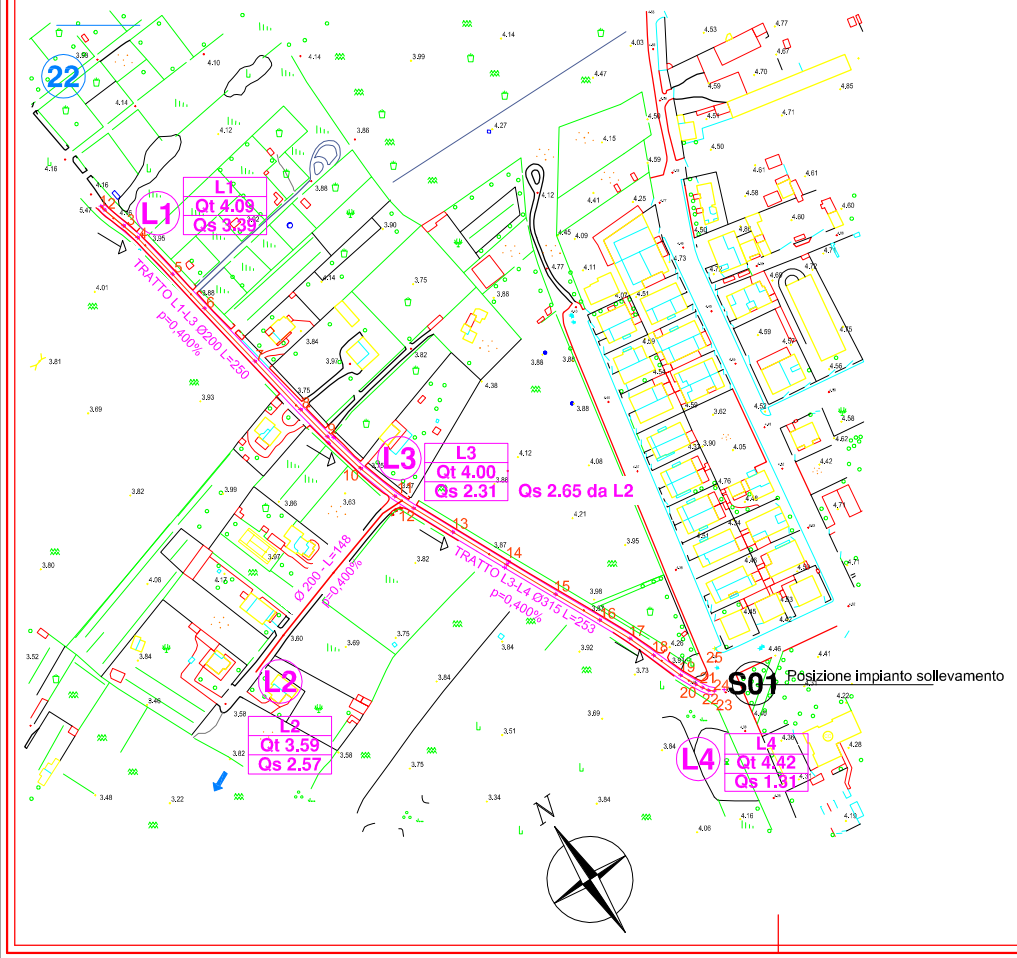

PARTICOLARE COSTRUTTIVO

Impianto di sollevamento fognario Scala: 1/250

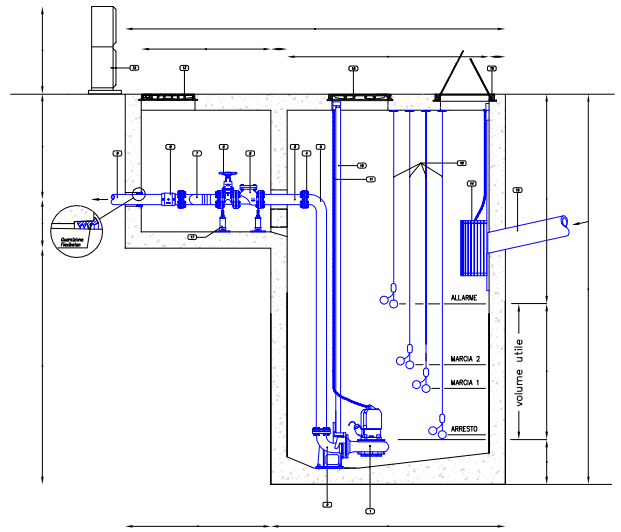

IMPIANTO DI SOLLEVAMENTO

scala: 1 unità di disegno = 1 mm

LEGENDA
1 Elettropompa per liquami
2 Piede di accoppiamento rapido in Ghisa
3 Colonna di mandata in Polietilene
4 Cartella Pe con controflangia in acc. Inox
5 Valvola di ritegno a sfera mobile
6 Saracinesca a cuneo gommato
7 Collettore di mandata in Polietilene
8 Manicotto per elettrofusione
9 Tubazione di mandata in Polietilene
10 Tubo guida in Acciaio Inox
11 Catena di estrazione in Acciaio Inox
12 Armadio in Vetroresina per quadro elettrico
13 Chiusino in Ghisa, classe D400, luce Ø 600 mm
14 Griglia in Acciaio zincato con paratoia
15 Condotta in arrivo
16 Interruttori di livello
17 Supporto per Valvole e Tubi
18 Chiusino in Ghisa, classe D400, luce 490x690 mm
19 Chiusino in Ghisa, classe D400, luce 600x600 mm

Volume Utile=1,344x1,340x0,900= 1,500 mc.

STUDI TECNICI ASSOCIATI TEMPORANEAMENTE
GIUSEPPE SABA INGEGNERE - Ordine Ingegneri di Oristano n. 84
SALVATORE PINNA GEOMETRA - Collegio geometri di Oristano n. 588

COMUNE
ORISTANO
PROVINCIA DI ORISTANO

Piano di Lottizzazione privata
Prolungamento via Campanelli

In zona C2ru - PUC_OR

Proprietà:

ATZENI Lucia	FALCHI Antonio
CAMPO Pietro	FALCHI Carlo
CARTA Remerina	GIACOMINA M: Paola
CARTA Greca	LALUCE Mario
CONTINI Giorgio	MELIS Marcella
COZZULA Giuseppe	MISCALI Marinella
CROBU Salvatore	MURU Gesualdo
D'ALESSANDRO Enzo	POLLINO Antonino
D'ALESSANDRO Laura	SPADA Alfonso

Oggetto:
PROGETTO ESECUTIVO

Scala:
VARIE

Elaborato n°:
2n

Titolo:
STRADA COLLEGAMENTO LOTTIZZAZIONE
IMPIANTO ACQUE N.-Particolare Imp. Sollevamento

Timbro e firma tecnici progettisti:

VICO LAMARMORA N. 2 • 09170 ORISTANO (OR) • TEL. 0783303090 • P. IVA 00460800952 • C.F. SBAGPP51H24G113Q
VICO LAMARMORA N. 10 • 09170 ORISTANO (OR) • TEL. 0783732649 • P. IVA 00613240951 • C.F. PNNSVT66T03G113J