


SIMULAZIONE AEREA INTERVENTO IN PROGETTO




SCHEMA INTERVENTI LOTTO 01

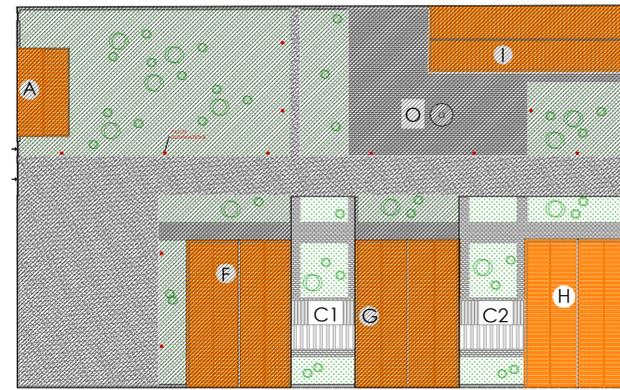


SCHEMA INTERVENTI LOTTO 01 :
RISTRUTTURAZIONE CORPO H
REALIZZAZIONE BLOCCO C1
REALIZZAZIONE BLOCCO C2
SISTEMAZIONE ESTERNA PARZIALE

SCHEMA INTERVENTI LOTTO 02

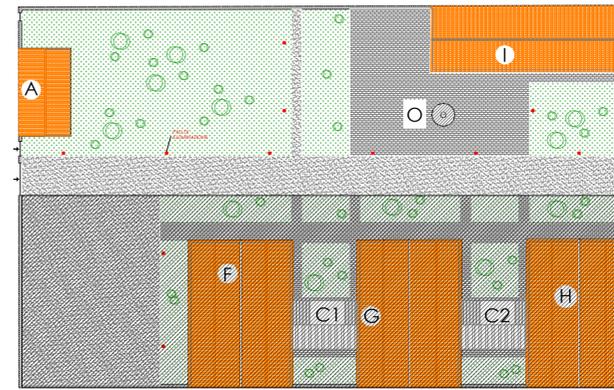


SCHEMA INTERVENTI LOTTO 02 :
RISTRUTTURAZIONE CORPO I
MESSA IN SICUREZZA CORPO A
MESSA IN SICUREZZA CORPO O
SISTEMAZIONE ESTERNA PARZIALE

SCHEMA INTERVENTI LOTTO 03

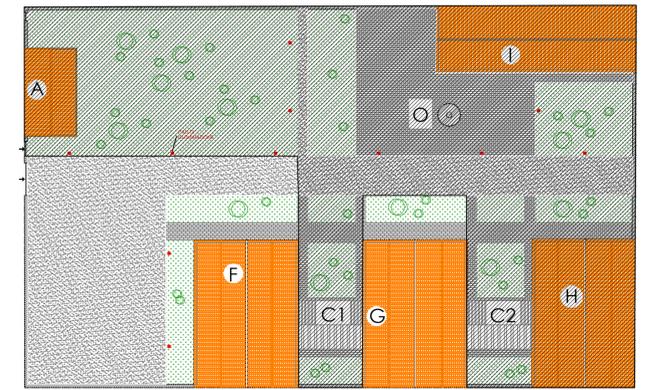


SCHEMA INTERVENTI LOTTO 03 :
FINITURE E PARTIZIONI CORPO F
FINITURE E PARTIZIONI CORPO G
SISTEMAZIONE ESTERNA PARZIALE

SCHEMA TAVOLE PROGETTUALI

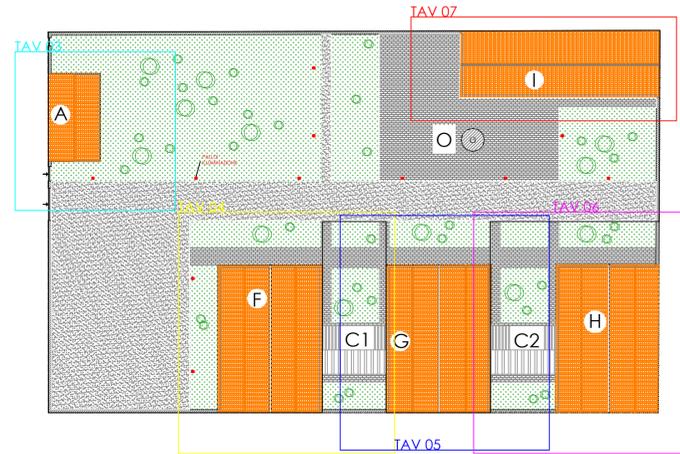

PLANIMETRIA LOTTO sc. 1:200

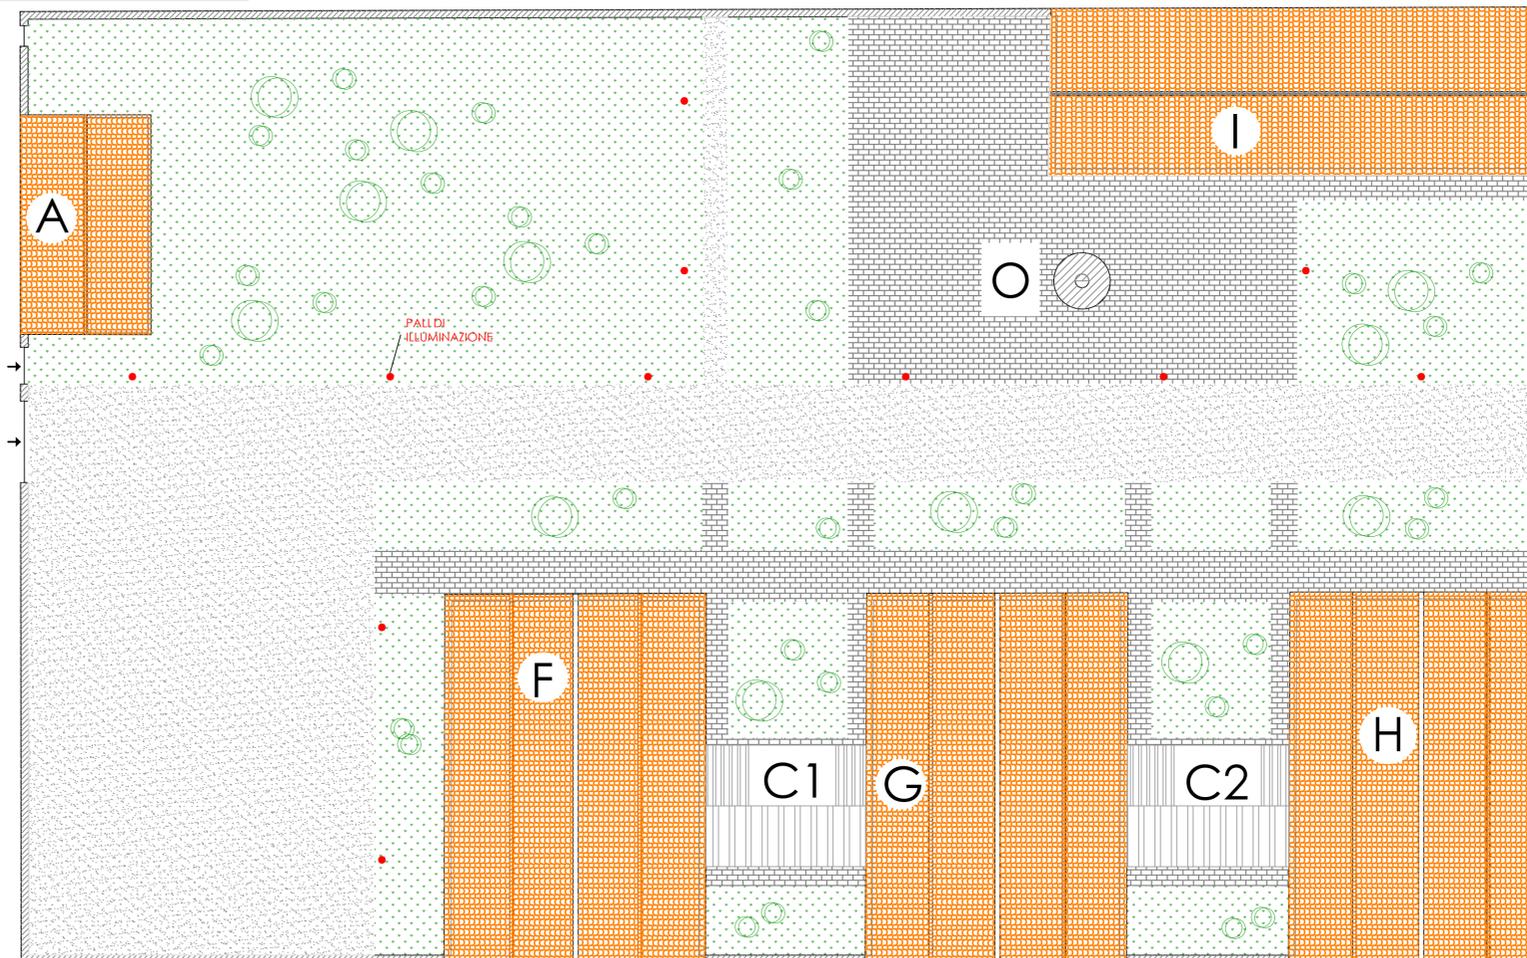

Legenda

- Area Verde
- Area Carrabile
- Area Pedonale
- Uffici e servizi
- Uffici
- Uffici
- Esposizione
- Incubatore d'impresa
- Torre cisterna
- Blocco servizi 01
- Blocco servizi 02

PROGETTO DI FATTIBILITA' TECNICO ECONOMICA
LAVORI DI VALORIZZAZIONE AREA IS ANTAS
- EX CARCERE MILITARE

OGGETTO:
STATO DI PROGETTO LOTTO
SCHEMA INTERVENTI

SCALE:
VARIE



TAVOLA
02
ORISTANO
MAG 2017

RESPONSABILE DEL PROCEDIMENTO:
GEOM. LOCHI STEFANO

PROGETTISTI:

ING. ESPEDITO SCHINTU

ING. MARCELLO ANGIUONI

ARCH. MARIA GRAZIA SERRA

COMUNE DI ORISTANO
PROVINCIA DI ORISTANO

ING. ESPEDITO SCHINTU Via Verga, 79 Oristano _ espedito.schintu@ingpec.eu
ING. MARCELLO ANGIUONI Via Busachi, 7 Oristano _ marcello.angiuni@ingpec.eu
ARCH. MARIA GRAZIA SERRA Via P. Umberto, 7 Oristano _ oristano_m.g.serra@archor.it