




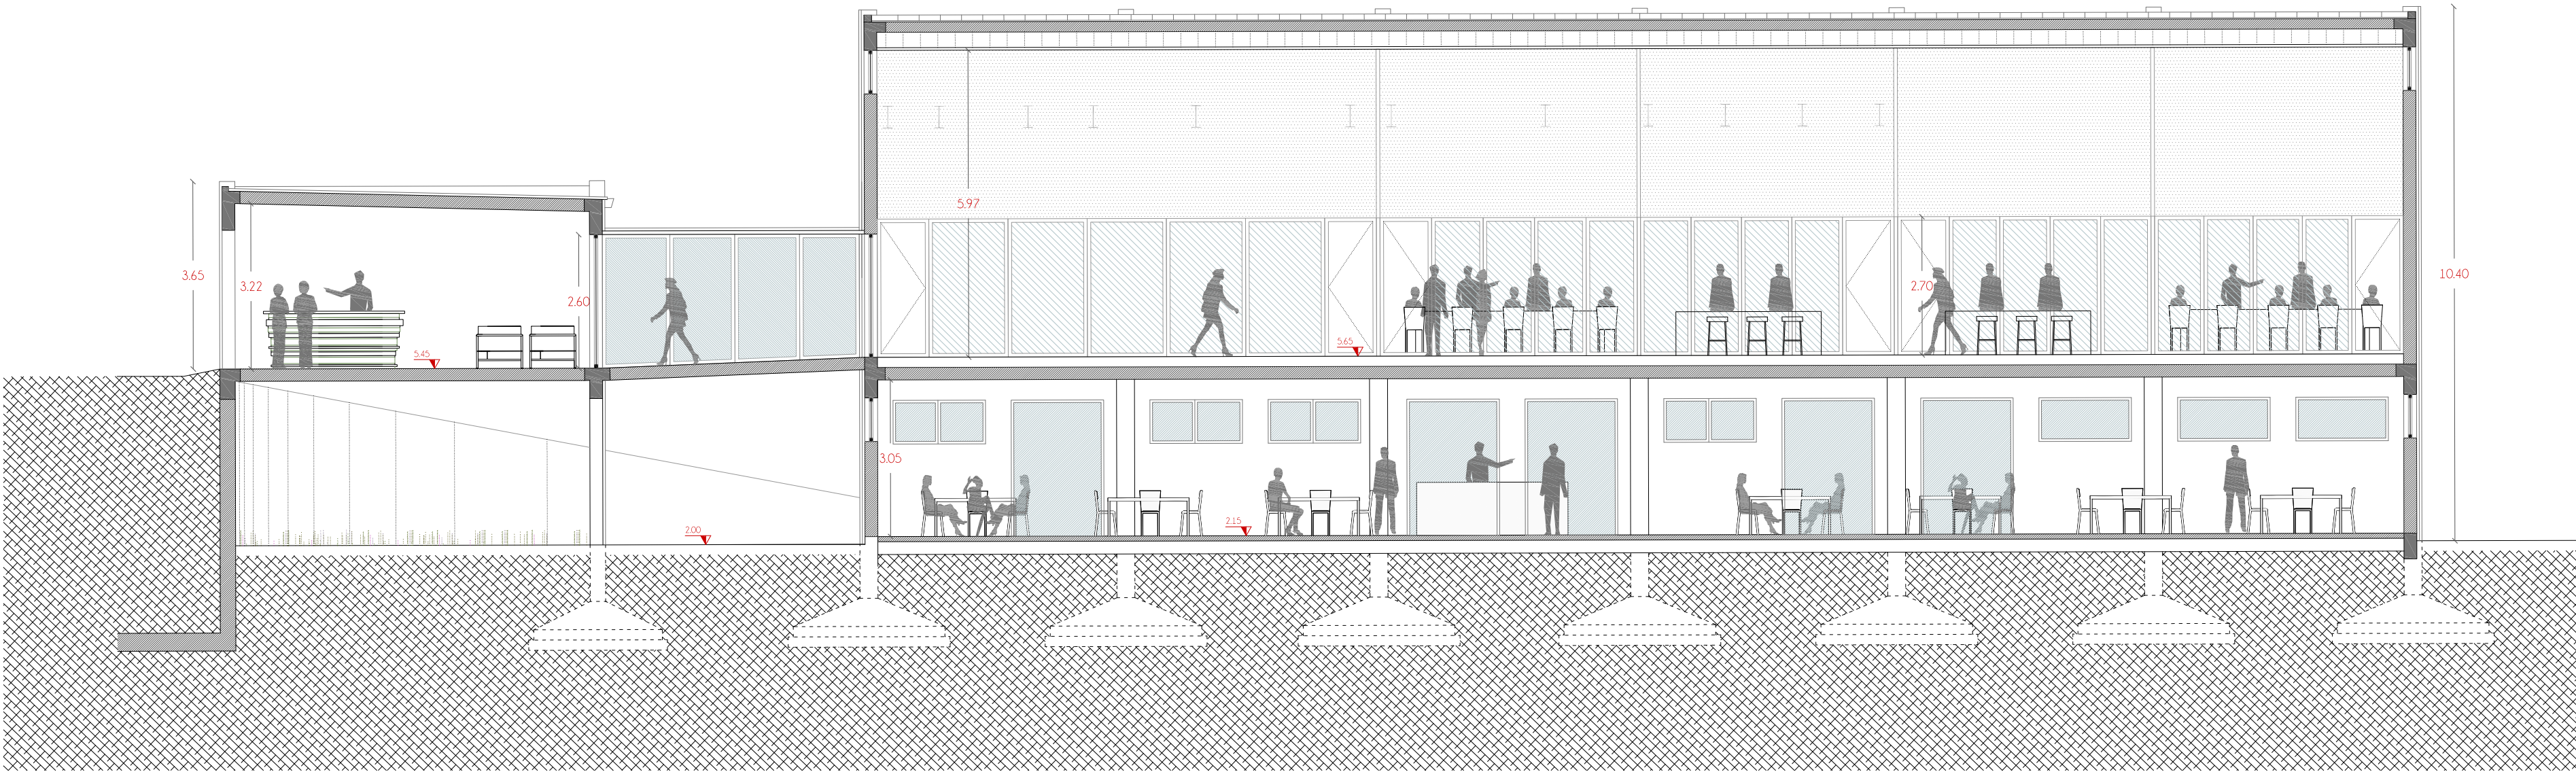


SEZIONE AA
scala 1:100

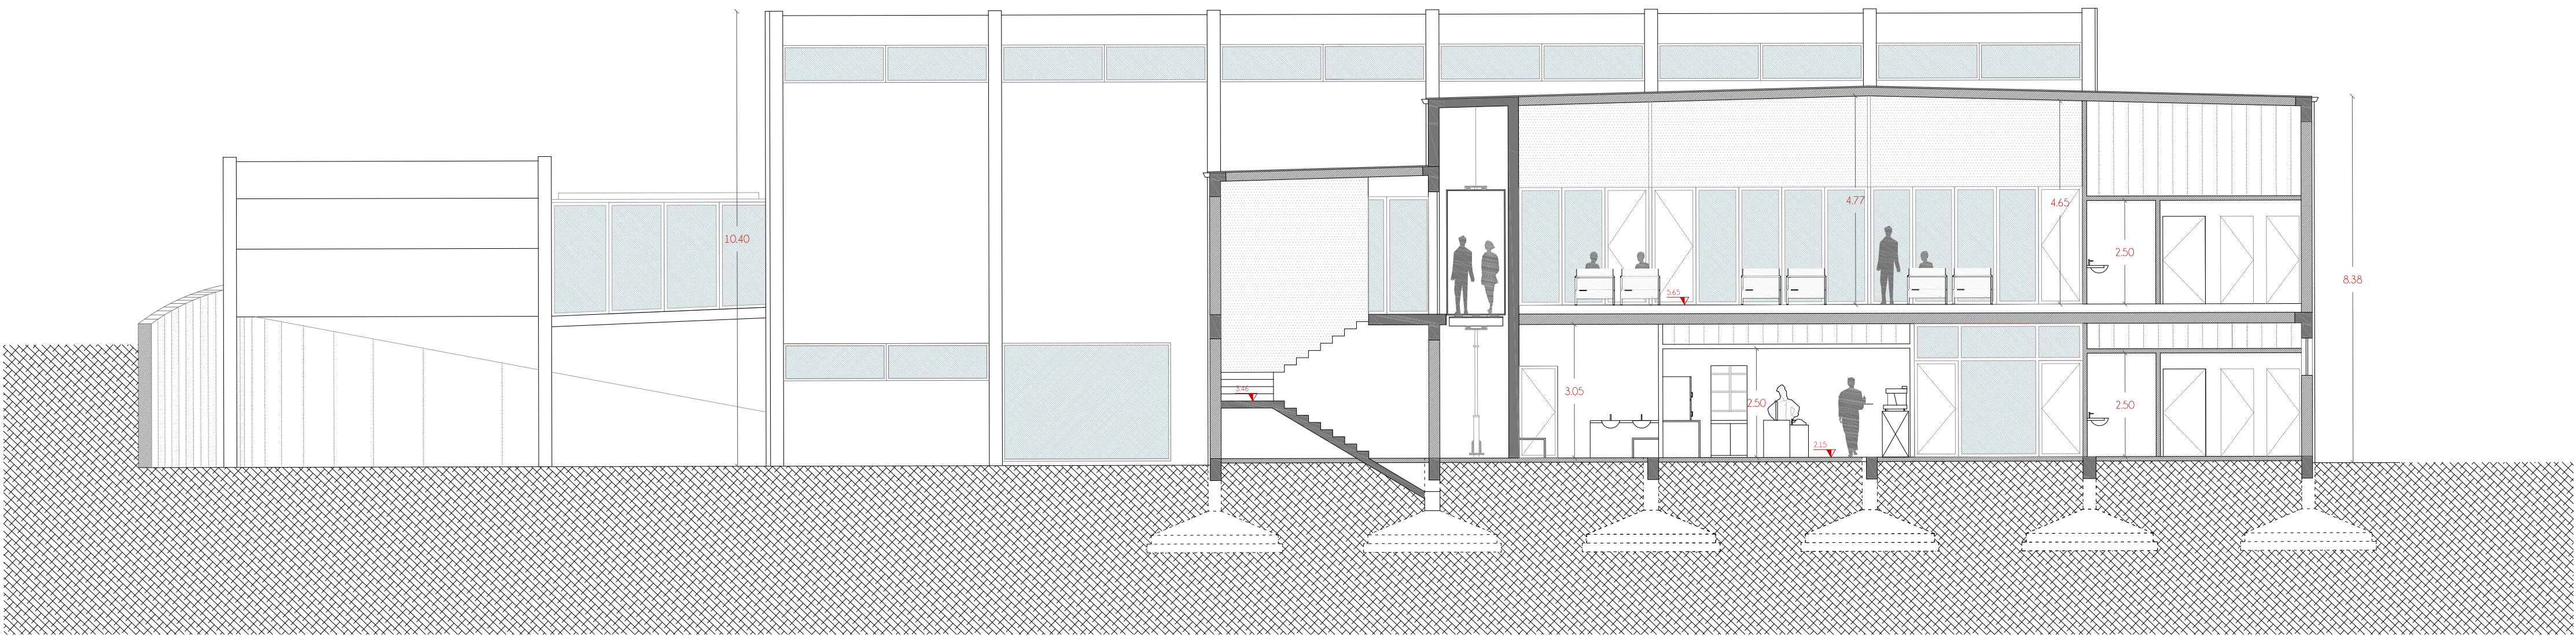


SEZIONE BB
scala 1:100

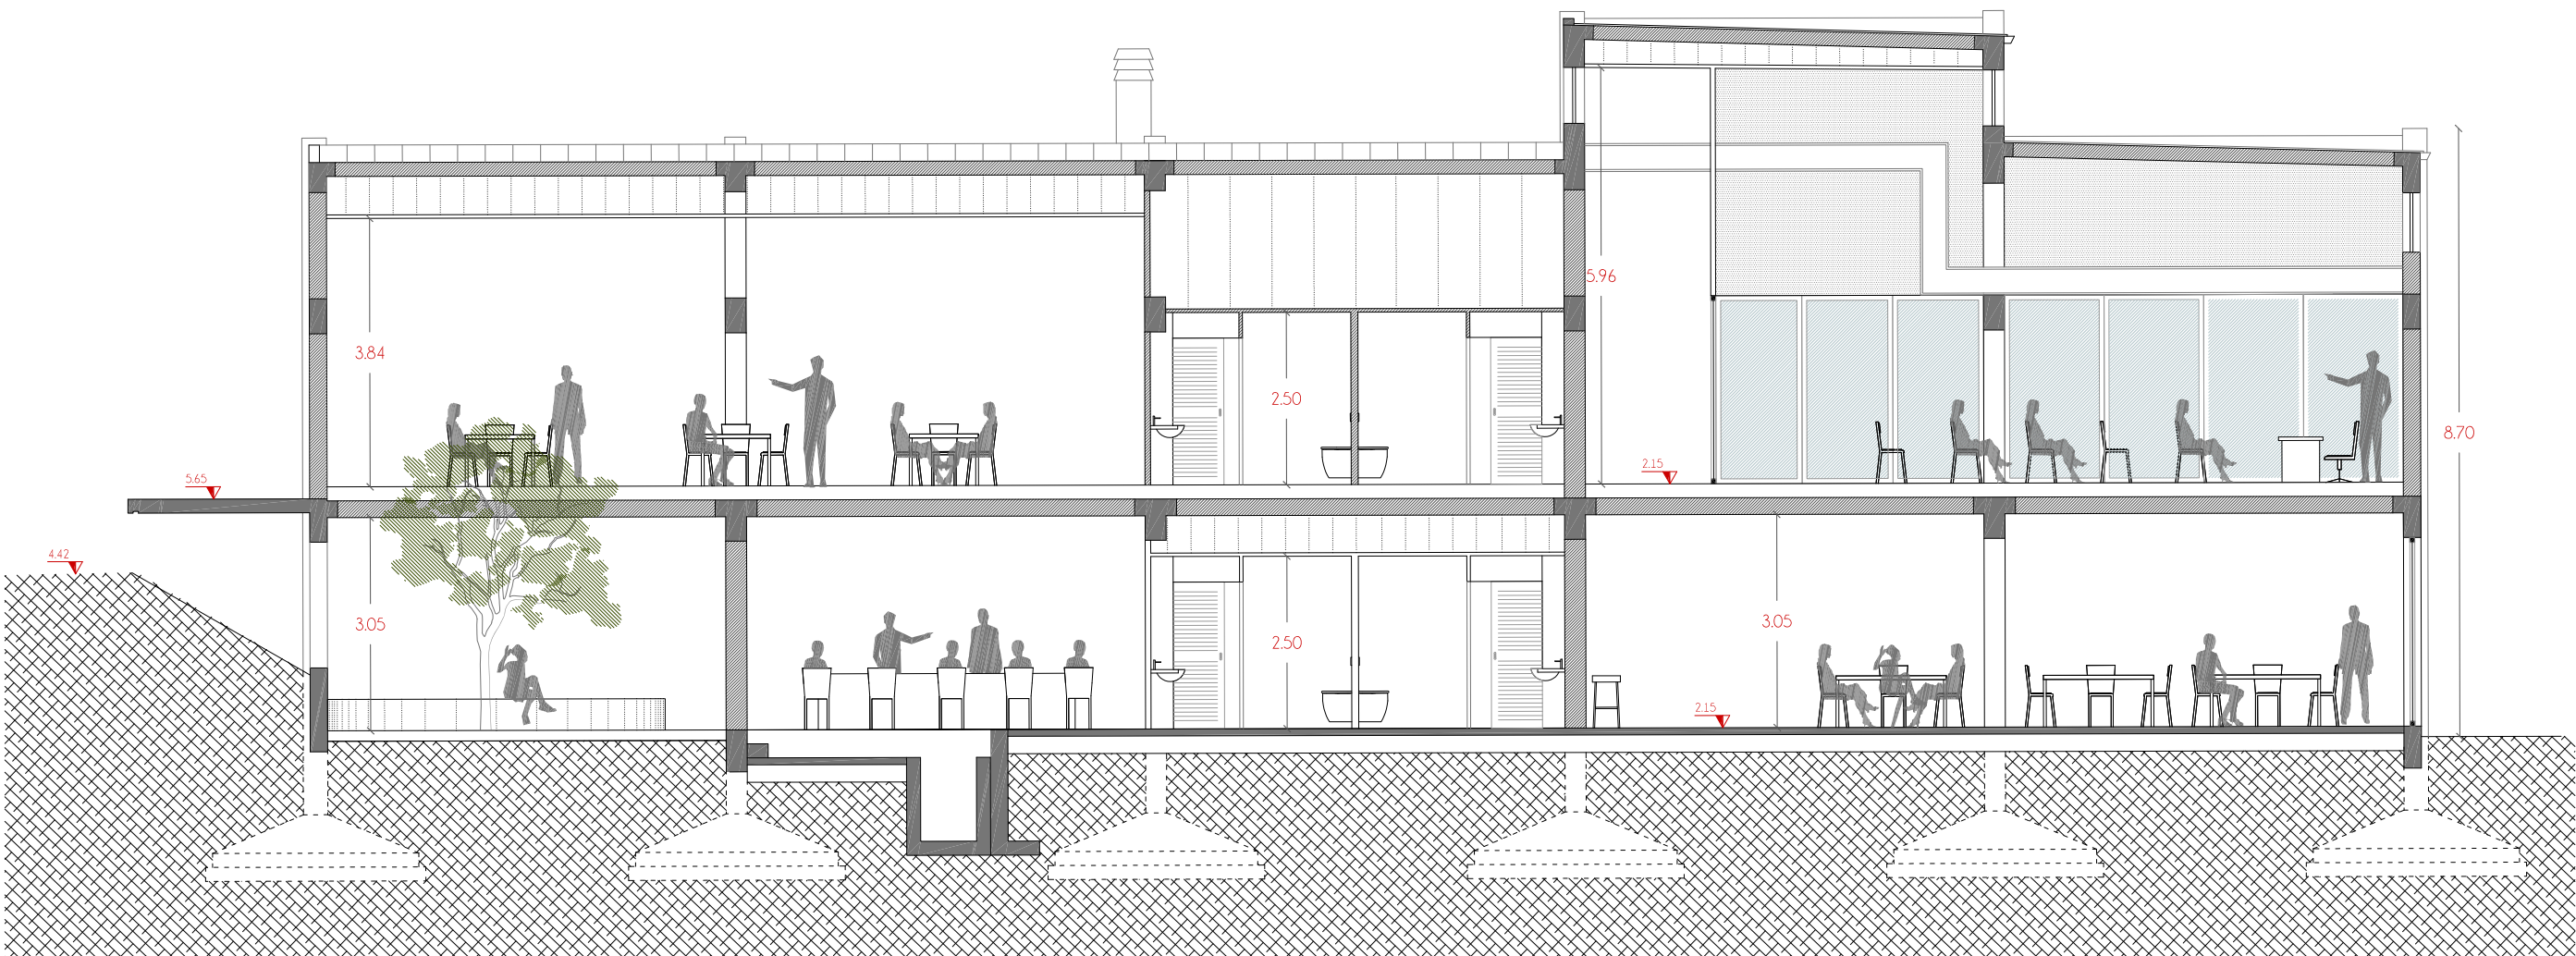

SEZIONE CC
scala 1:100

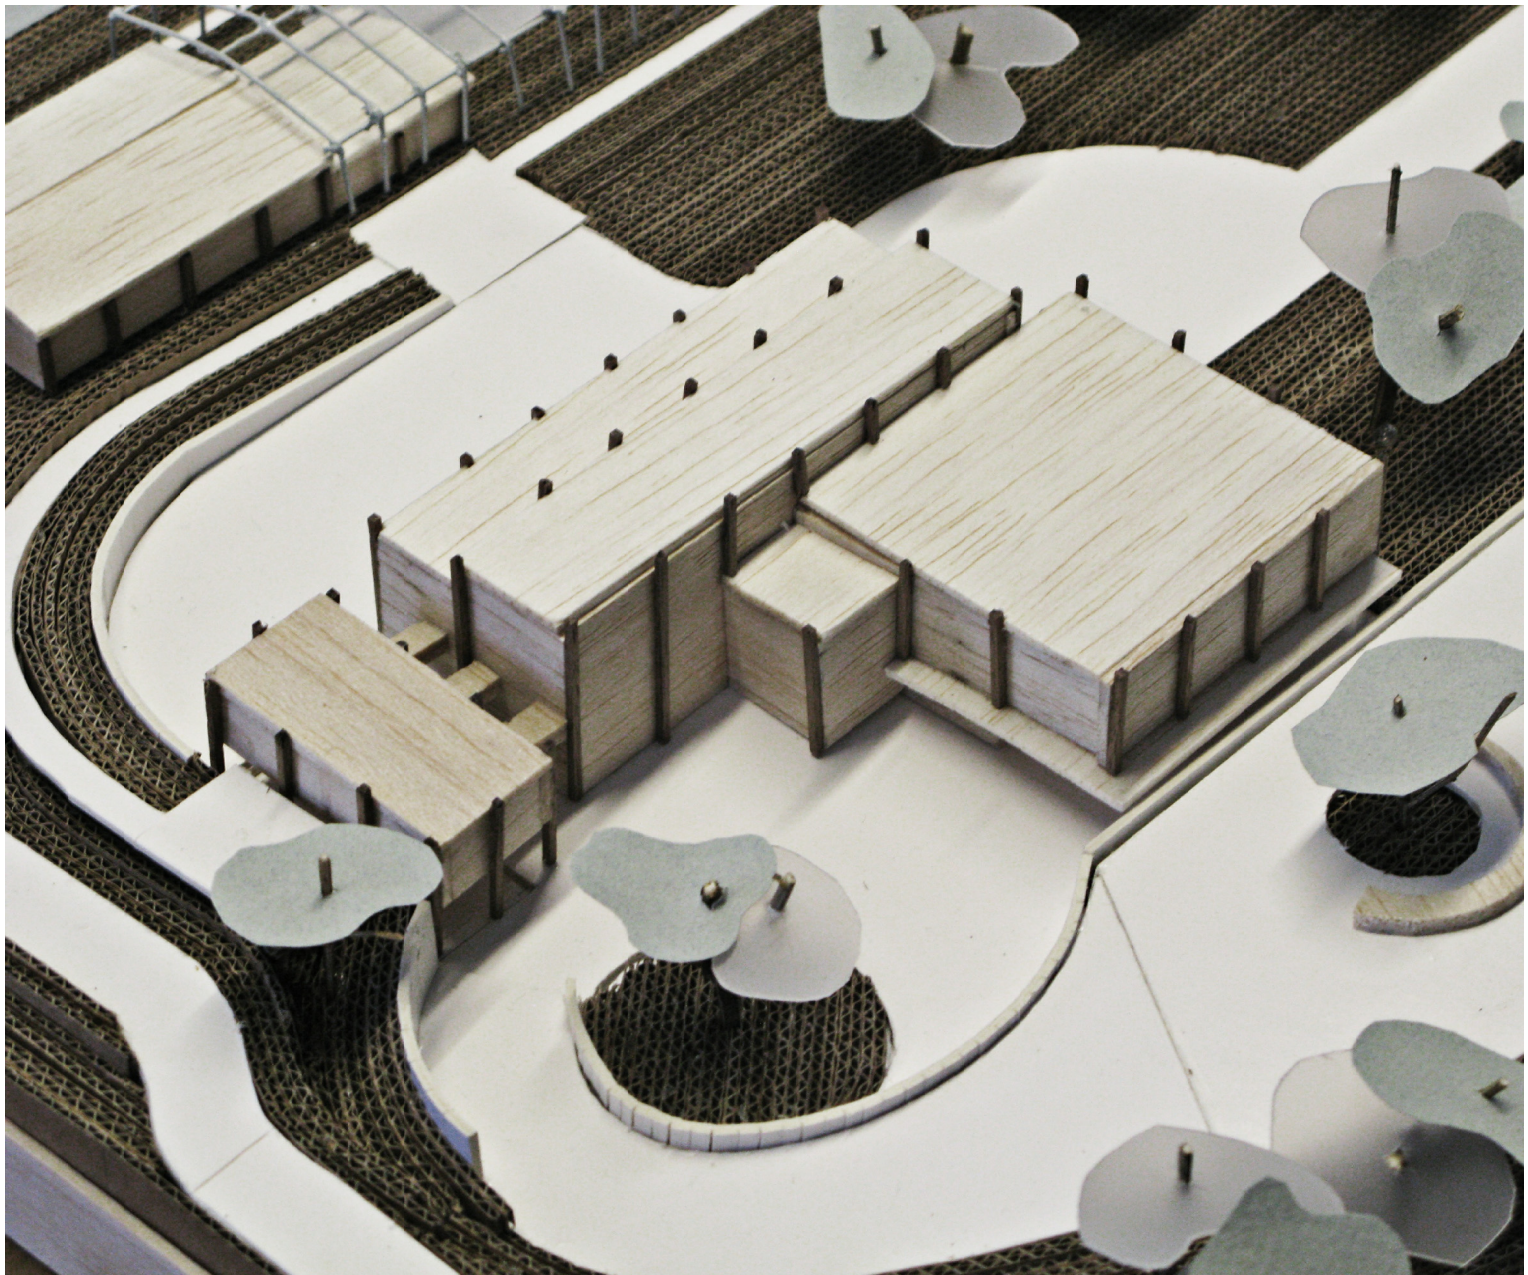

PLASTICO DI PROGETTO

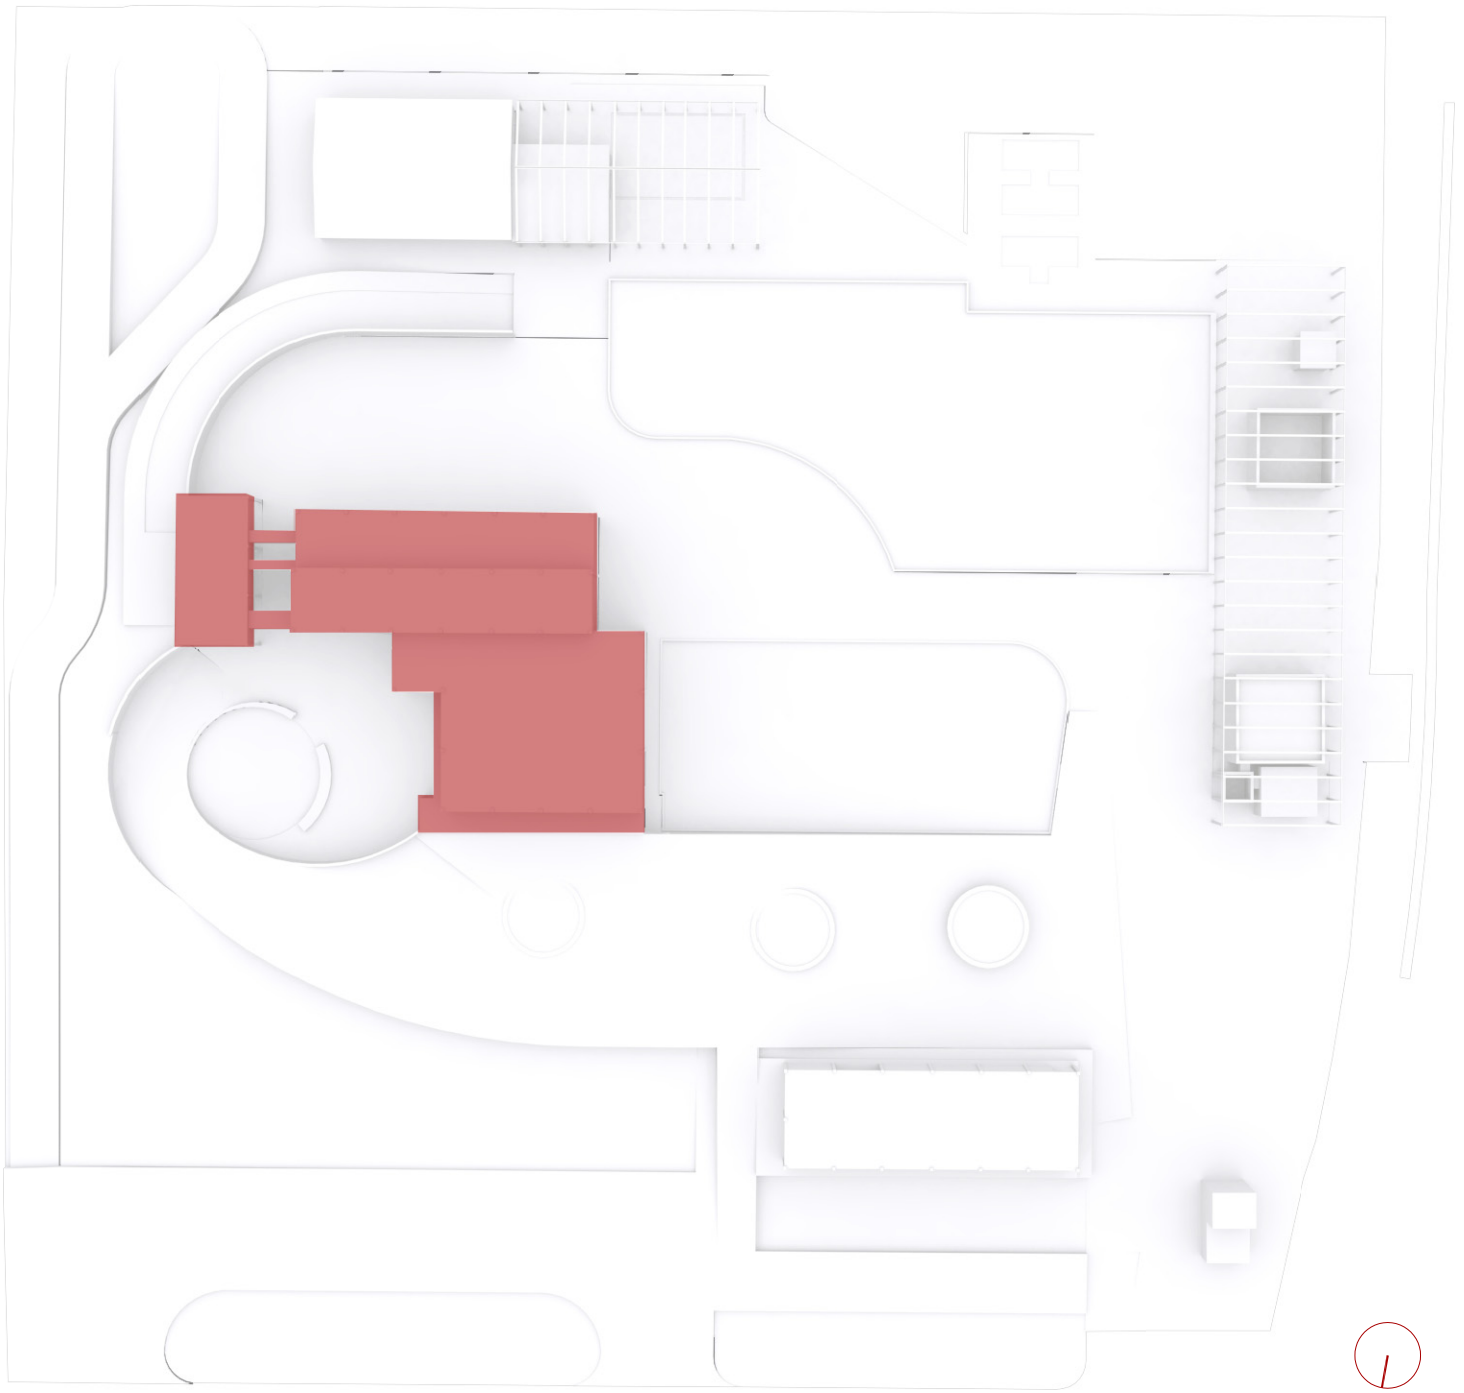

"Programma straordinario di intervento per la riqualificazione urbana e la sicurezza delle periferie delle città metropolitane e dei comuni capoluogo di provincia"

RECUPERO E RICONVERSIONE FUNZIONALE
DELL'EX MATTATOIO
CIG: 6963105804 - CUP: H19G17000000001

COMUNE DI ORISTANO
Settore Sviluppo del Territorio
Piazza Eleonora d'Arborea n. 44
09170 Oristano



PROGETTISTI
Capogruppo
arch. Emanuela Cappellini
arch. Aron Murgia
arch. Domenico Piemonte
arch. Aikaterini Samsarelou
Piemonte Samsarelou Arquitectos
ing. Elena Loddi

STUDIO DI FATTIBILITÀ
TECNICA ED ECONOMICA

CONTENUTO:
PROGETTO:
EDIFICIO B: FABLAB / FOODLAB
SEZIONI

SCALA:
1:100

MAGGIO 2017

A16