



# ANALISI URBANA




LA SCALA URBANA - IL PROGETTO ORISTANO EST

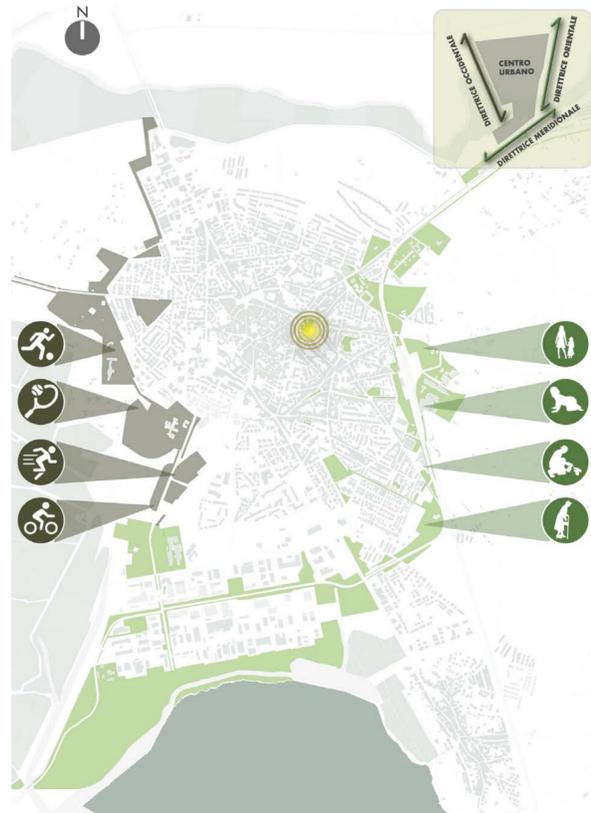


LA LOCALIZZAZIONE DI AREE VERDI E PARCHI URBANI

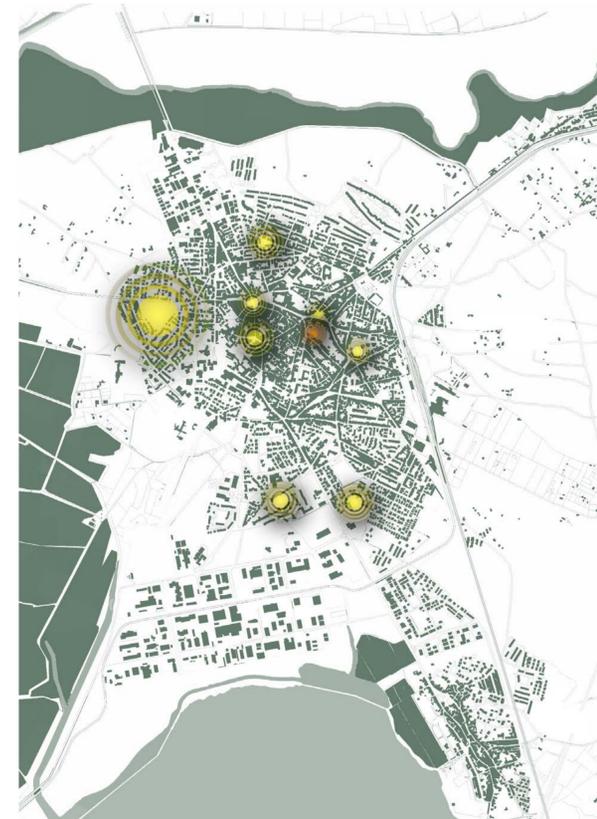


LA LOCALIZZAZIONE DEGLI SPAZI PUBBLICI

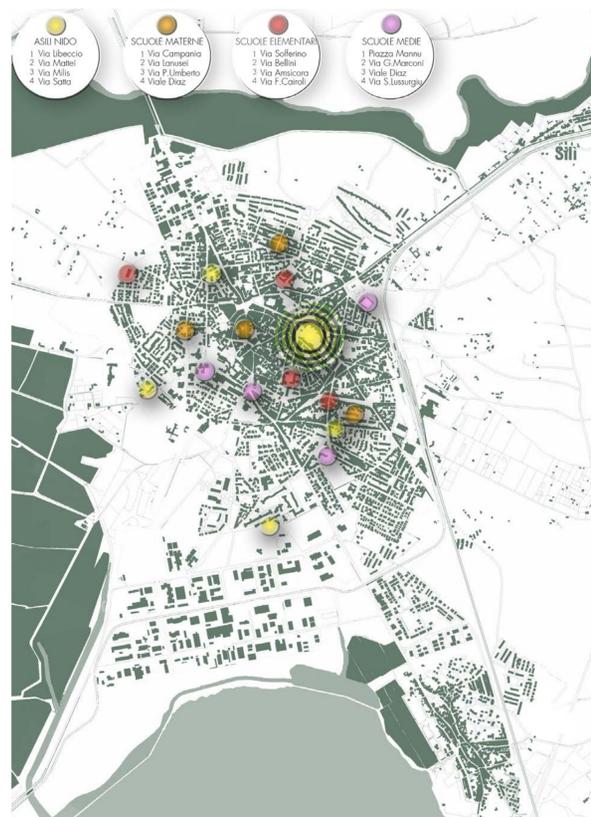

LE SCUOLE

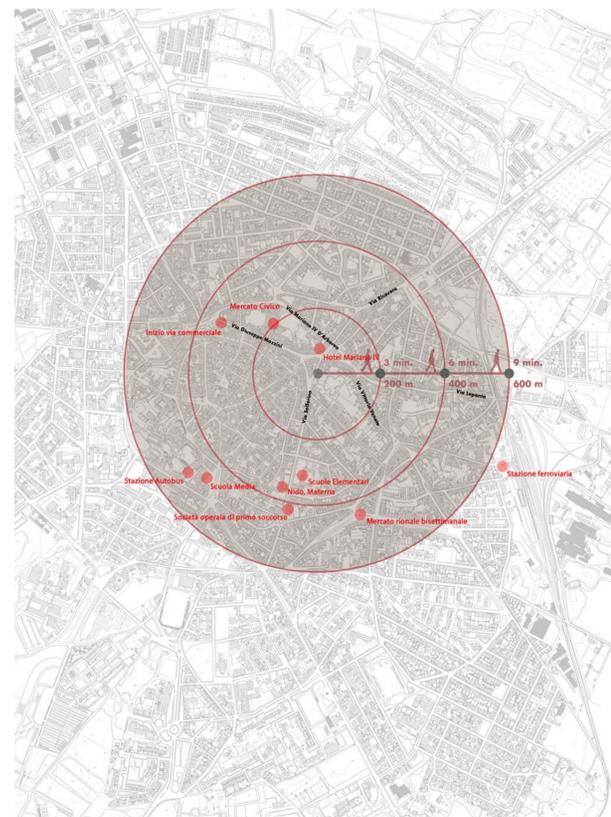

DISTANZE \_ TEMPI DI PERCORRENZA DAL PARCO DI VIA SOLFERINO

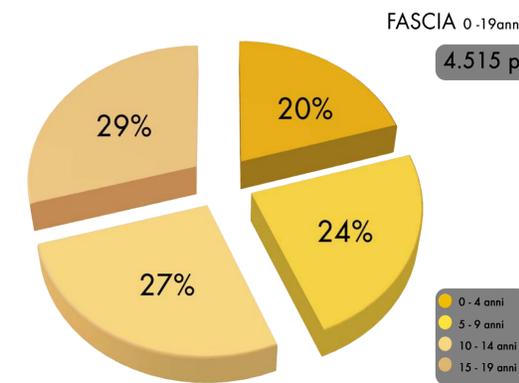

ESTRATTO DATI QUANTITATIVI - FONTE ISTAT

## DISTANZE E TEMPI DI PERCORRENZA

COMUNE DI ORISTANO  
Piazza Eleonora d'Arborea, 44  
09170 ORISTANO  
Settore Sviluppo del Territorio

"PROGRAMMA STRAORDINARIO DI INTERVENTO PER LA RIQUALIFICAZIONE URBANA E LA SICUREZZA DELLE PERIFERIE DELLE CITTÀ METROPOLITANE E DEI COMUNI CAPOLUOGO DI PROVINCIA"

PROGETTAZIONE E SICUREZZA IN FASE DI PROGETTAZIONE PER  
"RIQUALIFICAZIONE ACCESSIBILITÀ E CENTRO SERVIZI  
PARCO DI VIA SOLFERINO"  
CIG: 696337787A – CUP: H19D17000110001

Gruppo di progettazione

RTP\_ Atena, Sardella, Piras, Grusso,  
Fai, Porcu

■ A TENASTUDIO

Capogruppo mandatario\_Arch. Rossana Atena




Componente mandante\_Arch. Marco Sardella



Componente mandante e giovane professionista\_Arch. Lorenzo Grusso



Componente mandante\_Ing. Carlo Piras

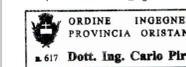

Componente mandante\_Ing. Gabriele Fai



Componente mandante\_Ing. Gianluigi Porcu



## ANALISI URBANA

Allegato  
ORS\_11

Scala  
1:100

Rev. 0 PRIMA EMISSIONE Maggio 2017

PROGETTO DI FATTIBILITÀ  
TECNICA ED ECONOMICA