




Planimetria quotata di progetto
Scala 1 : 500

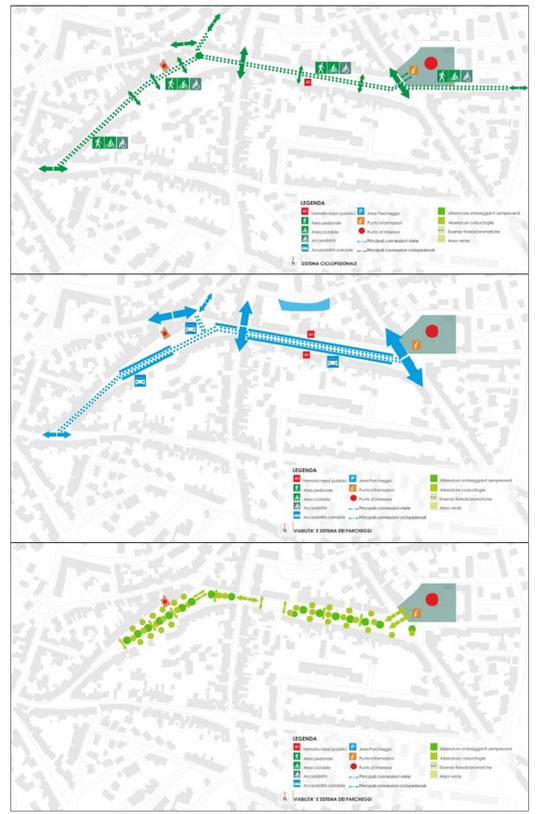

Ideogrammi e schemi funzionali



Planimetria di progetto
Scala 1 : 500



COMUNE DI ORISTANO
Provincia di Oristano

"Interventi di riqualificazione urbana via Aristana e via Arborea"
Programma straordinario di intervento per la riqualificazione urbana e la sicurezza delle periferie delle città metropolitane e dei comuni capoluogo di provincia

PROGETTO DI FATTIBILITA' TECNICA ED ECONOMICA

Comittente: Comune di Oristano, Piazza E. di Arborea, 44 - 09170 Oristano
Il Dirigente Settore Sviluppo del Territorio: Ing. Giuseppe Pinna
Responsabile del procedimento: Ing. Yuri Iannuzzi

Progettisti: arch. Alberto A. Loche ing. Emanuele Tendas

ing. Carlo Pisanu ing. Annalaura Putzu

Consulenti: dott. agr. Marco M. A. Pessini Collaboratori: arch. Mattia Pirinu

oggetto dell'elaborato		
Planimetrie di progetto - Via Arborea		
progetto:	scala grafica 1:500	elaborato n.
file: B.03.1-B.03.2 - Planimetrie di progetto.dwg	aggiornamento:	B03.2

note / visti / estremi approvazione