


⊠ Area di ingombro massime del fabbricato

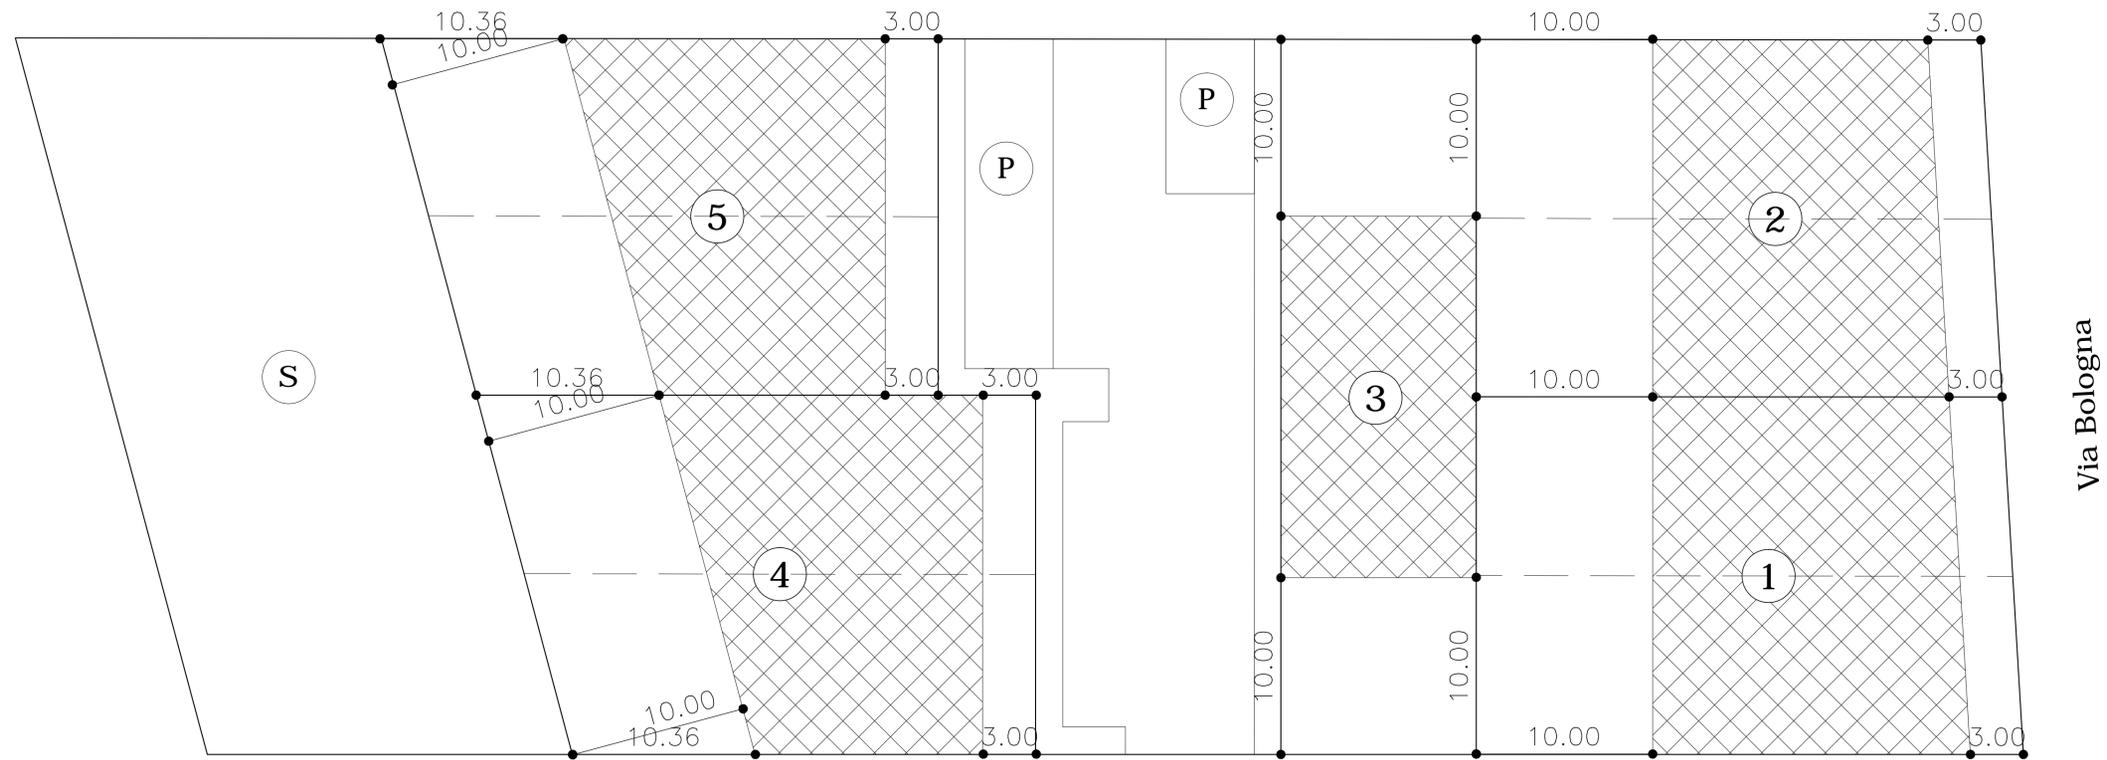

### Legenda lotti

@ffc bs	Superficie lotto	Superficie edificabile	Volume edificabile	Tipologia edilizia
1	mq 610,00	mq 205,00	mc 1.098,00	Casa binata e/o casa a schiera
2	mq 590,00	mq 195,00	mc 1.062,00	Casa binata e/o casa a schiera
3	mq 436,04	mq 117,02	mc 784,87	Casa binata e/o casa a schiera
4	mq 505,00	mq 152,50	mc 909,00	Casa binata e/o casa a schiera
5	mq 505,00	mq 152,50	mc 909,00	Casa binata e/o casa a schiera

### Planimetria generale

Scala 1:200

<b>COMUNE DI ORISTANO</b> PROVINCIA DI ORISTANO		
Stralcio funzionale di variante al Piano di Lottizzazione approvato con Deliberazione del Commissario Straordinario n. 37 del 06.03.2012.		TAVOLA: <b>5</b>
PLANIMETRIA INDIVIDUAZIONE AREE EDIFICABILI		
Dati catastali: F. 5 mapp. 522-523-284; F. 6 mapp. 238-504		ELABORATI: - Planimetria Sc. 1:200
Ubicazione: Nuraximeddu - Via Bologna		
IL COMMITTENTE Sechi Salvatore e più	IL PROGETTISTA Ing. Andrea Dessi	IL COLLABORATORE
		DATA Novembre 2012
*STUDIO TECNICO DI INGEGNERIA* Ing. ANDREA DESSI Via Sa Sartiglia n.37 Tel. 3296271336 - ORISTANO (OR)		