
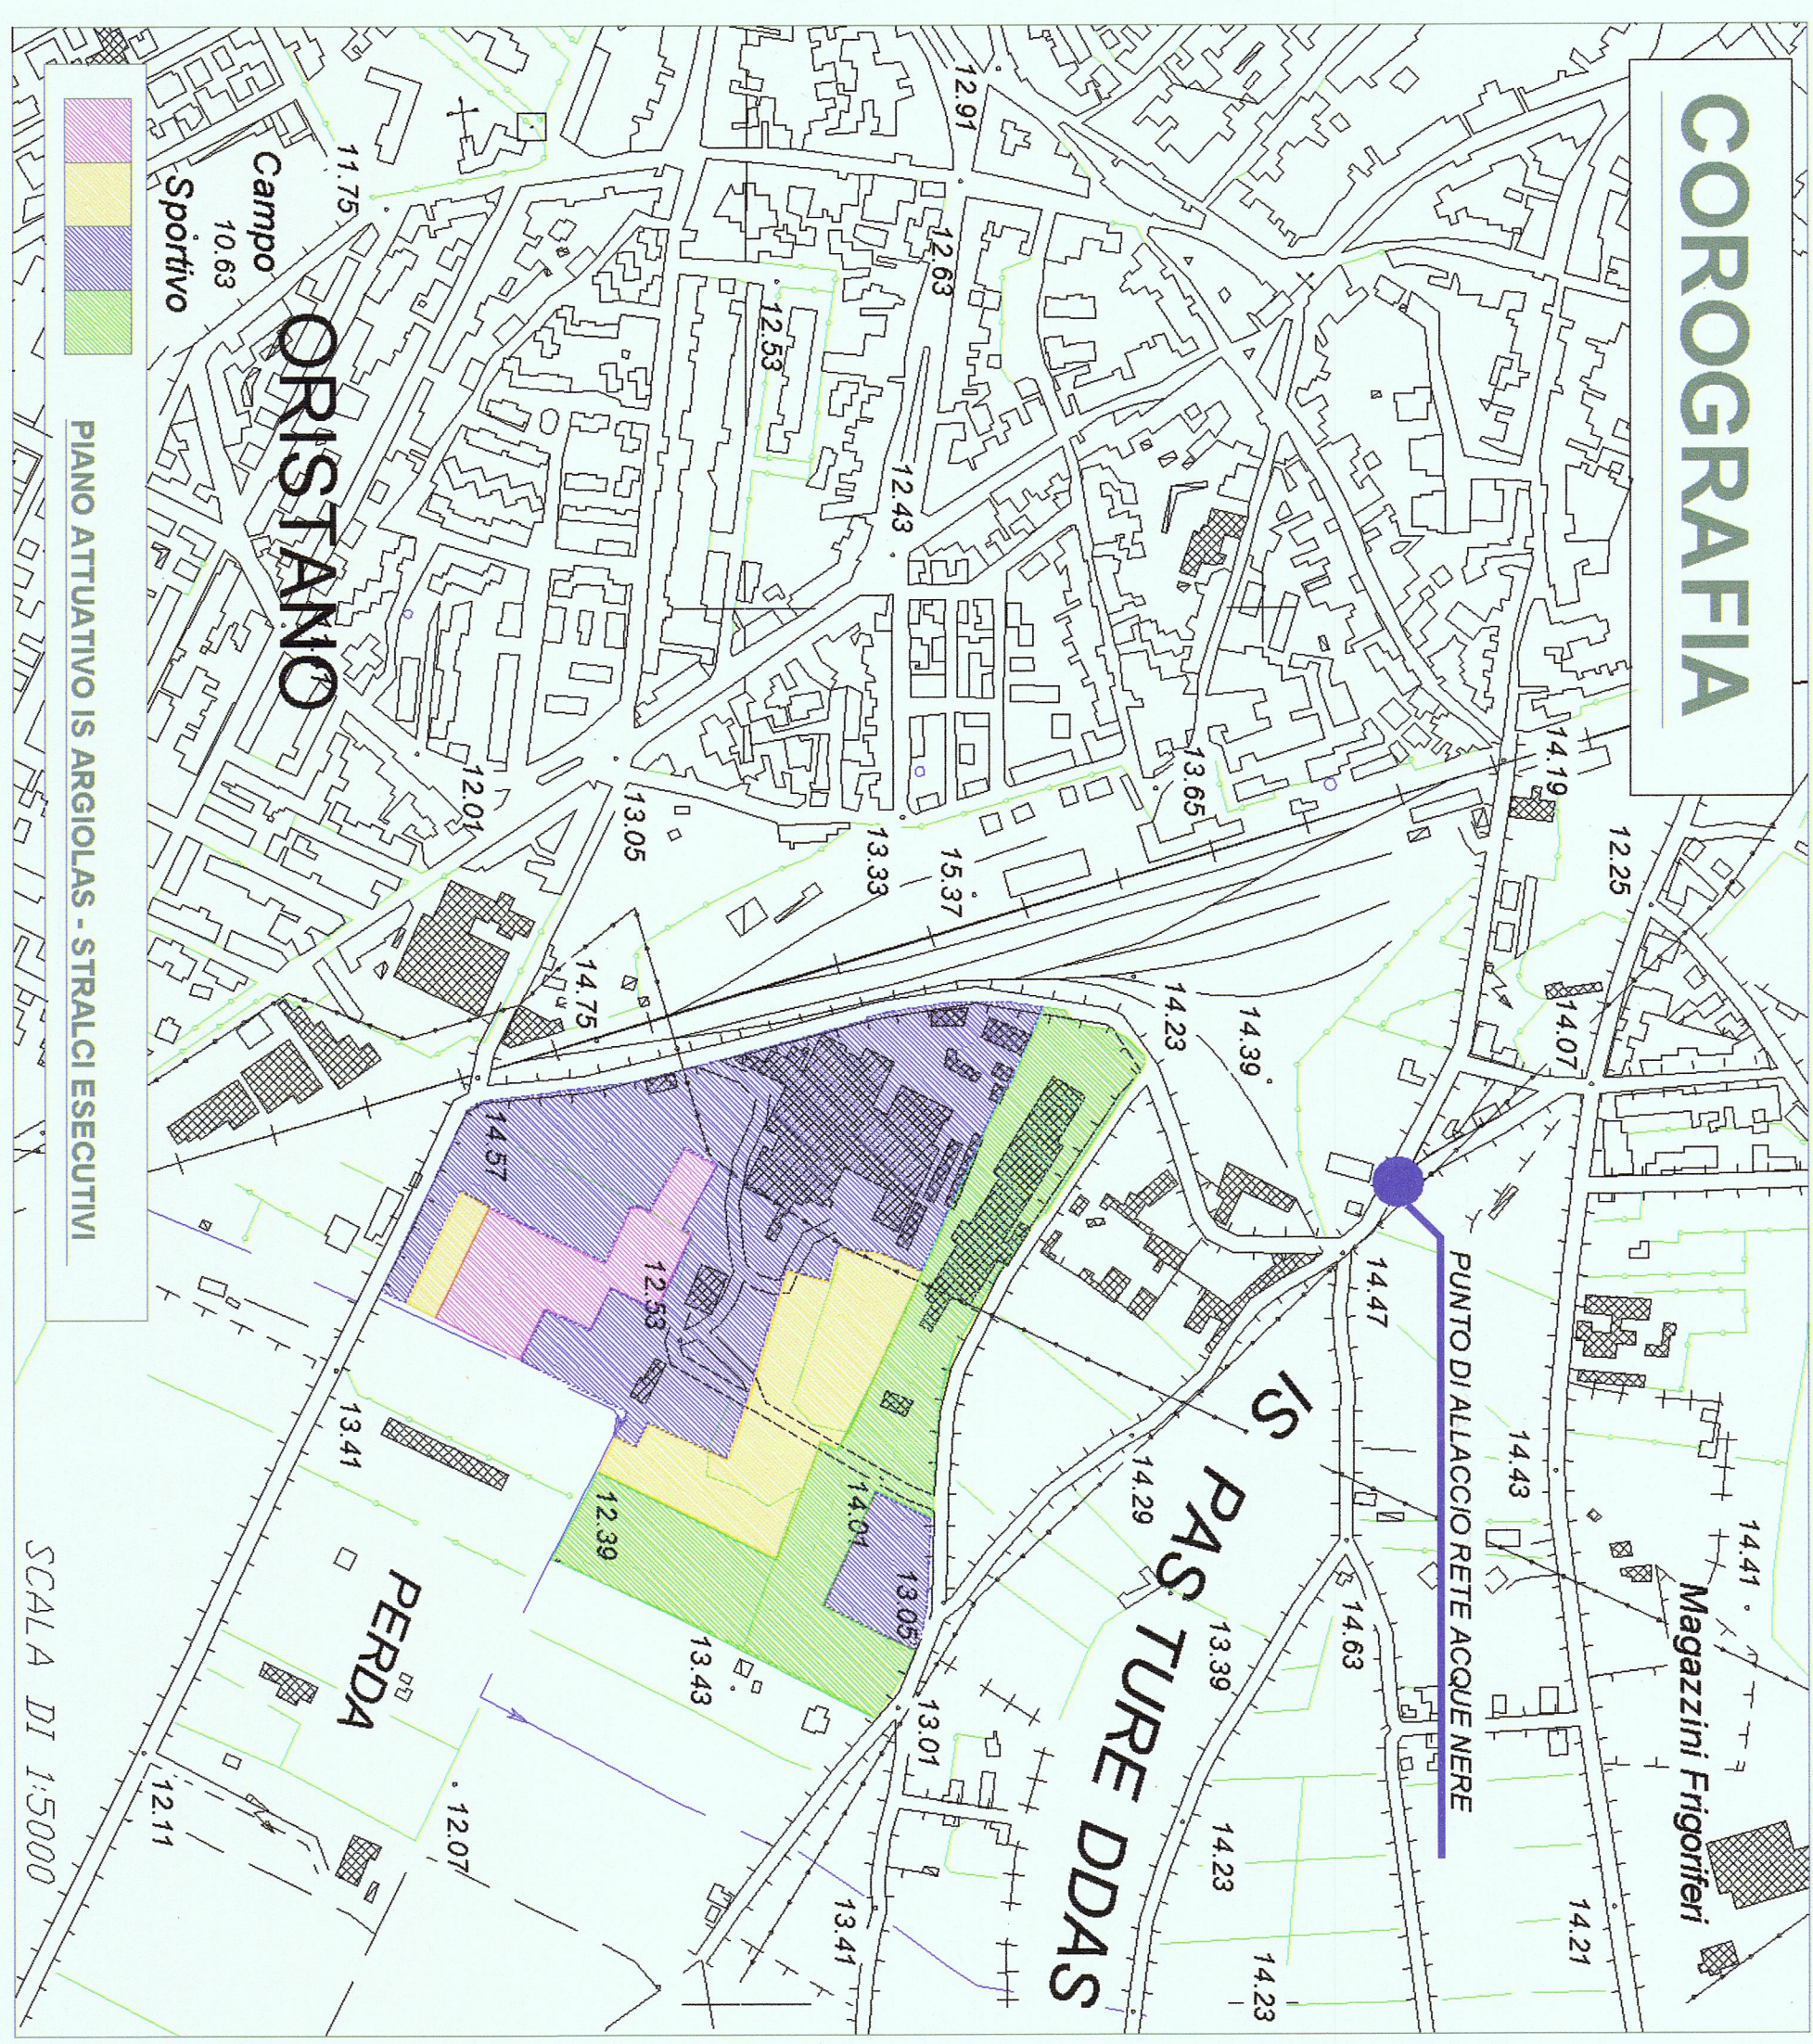


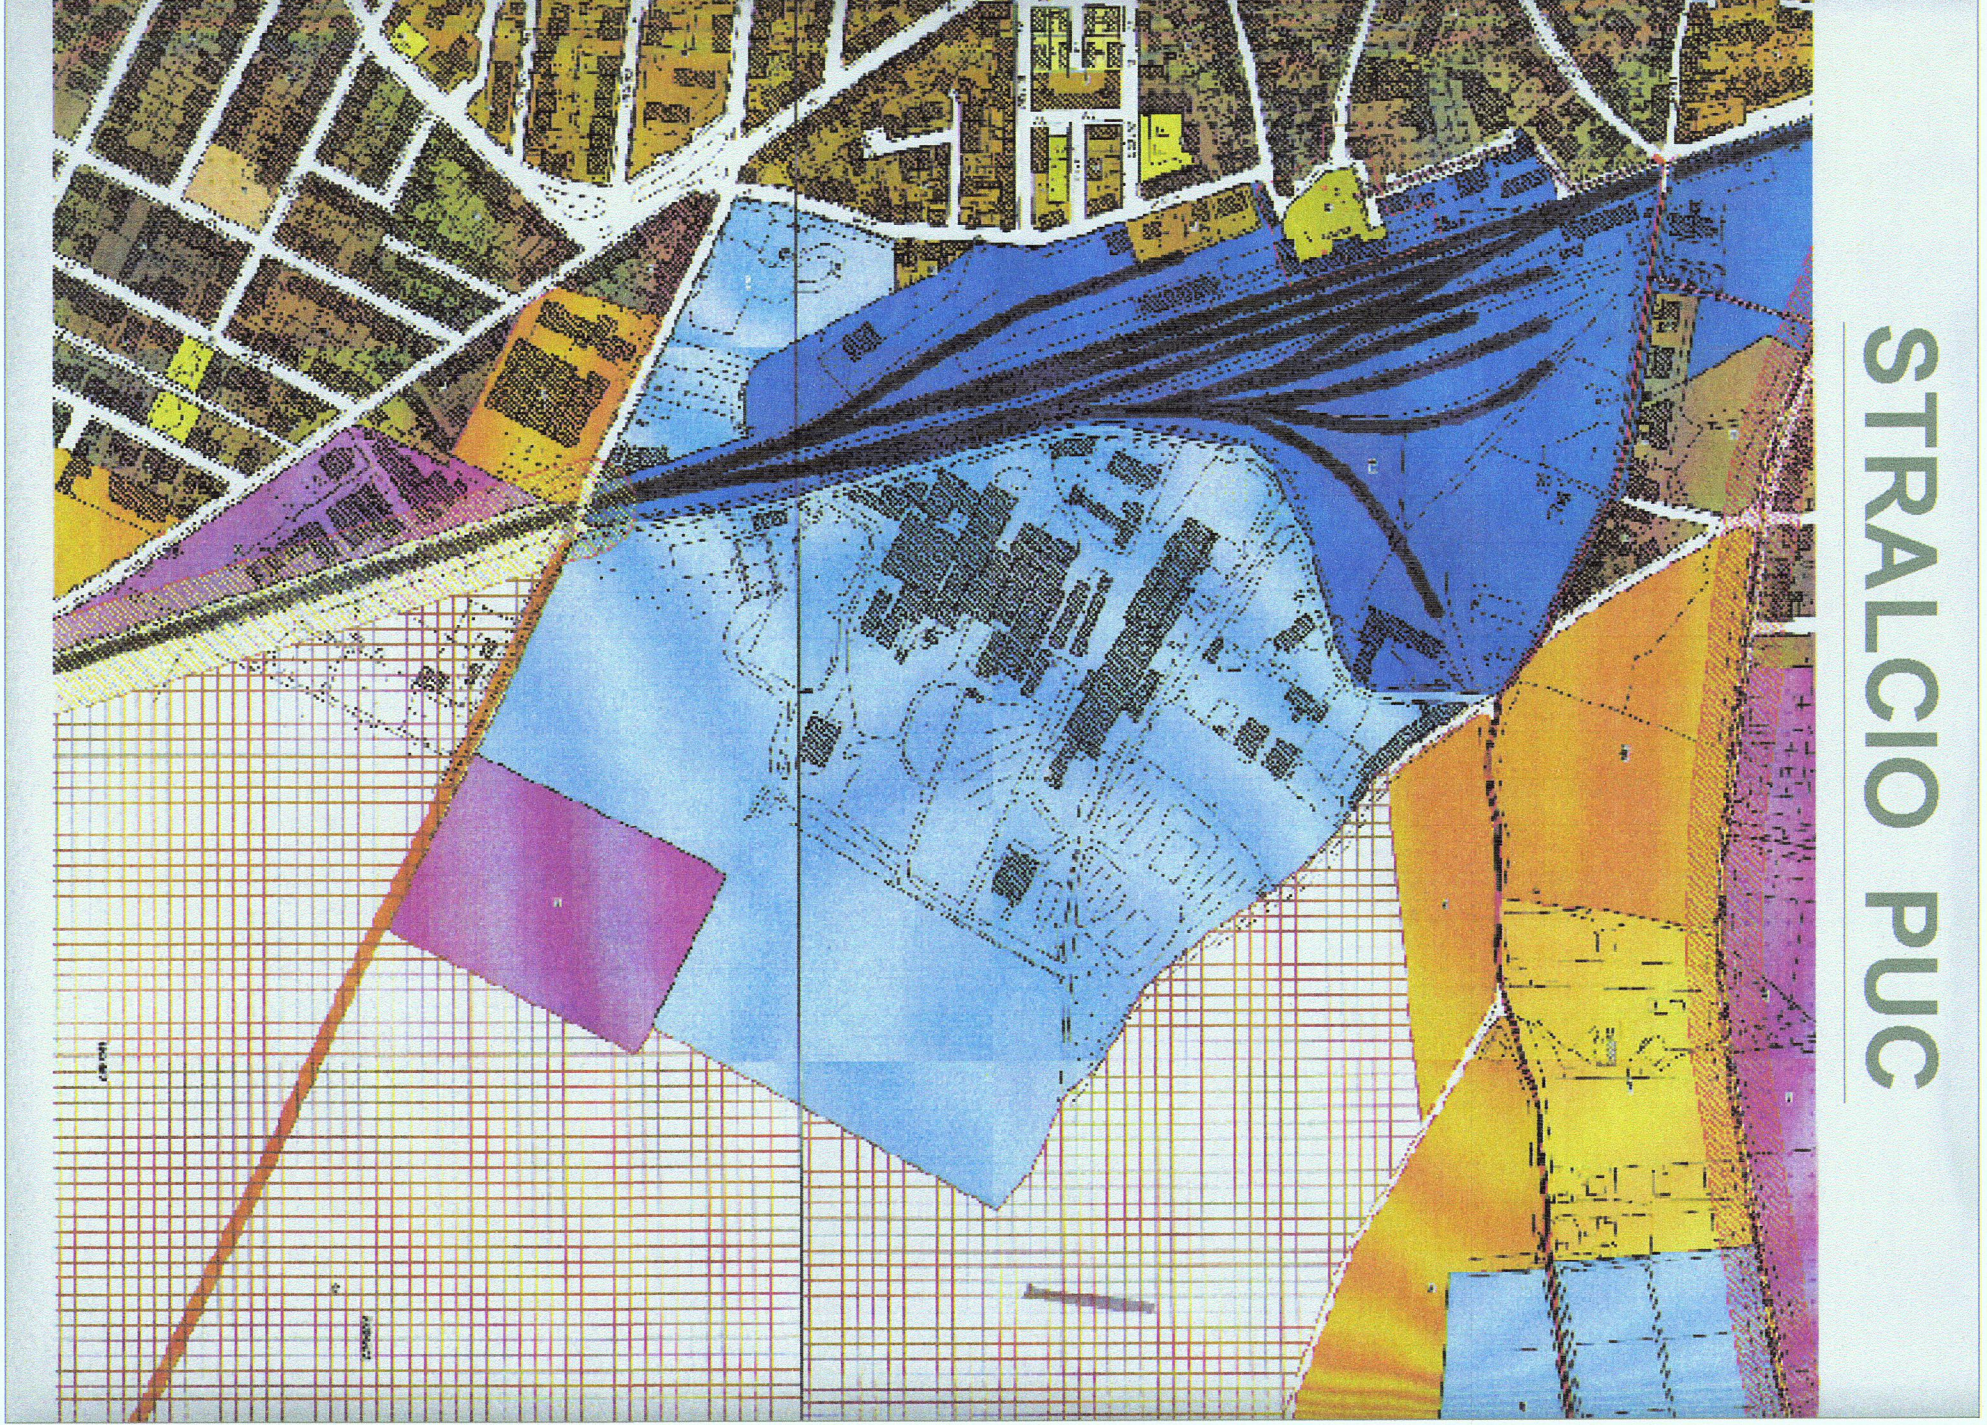

INTEGRAZIONE

PROG. 1233 - 01

REG. 56, 63, 64, 73

COMUNE DI ORISTANO

STUDIO DI ARCHITETTURA

Bella Belli, Maria Belli - via Cagliari n. 67 - 07921 - Oristano

TAVOLA SOSTITUTIVA DELLA CORRISPONDENTE

TAVOLA 1 PRESENTATA IN DATA 13/08/2014

PROT. 33168

PROGETTO:

PIANO ATTUATIVO DEL PUC IN ZONA G1-L

DENOMINATO "IS ARGIOLAS"

TAVOLA 1

SCALA: VARIE

OGGETTO: Corografia - Stralcio PUC - Stralcio per l'attuazione del Piano Attuativo del PUC in zona G1-L - Stralcio per la situazione edilizia esistente - Situazione edilizia esistente - Situazione edilizia esistente - Situazione edilizia esistente

PROGETTISTA

Bella Belli, Maria Belli

CONFERMAZIONE

IL PROGETTISTA

PROF. ARCH. MARIA BELLI

STATO 2015

STRALCIO P.P.R.

