



SEZIONI AREA S - Via Is Antas

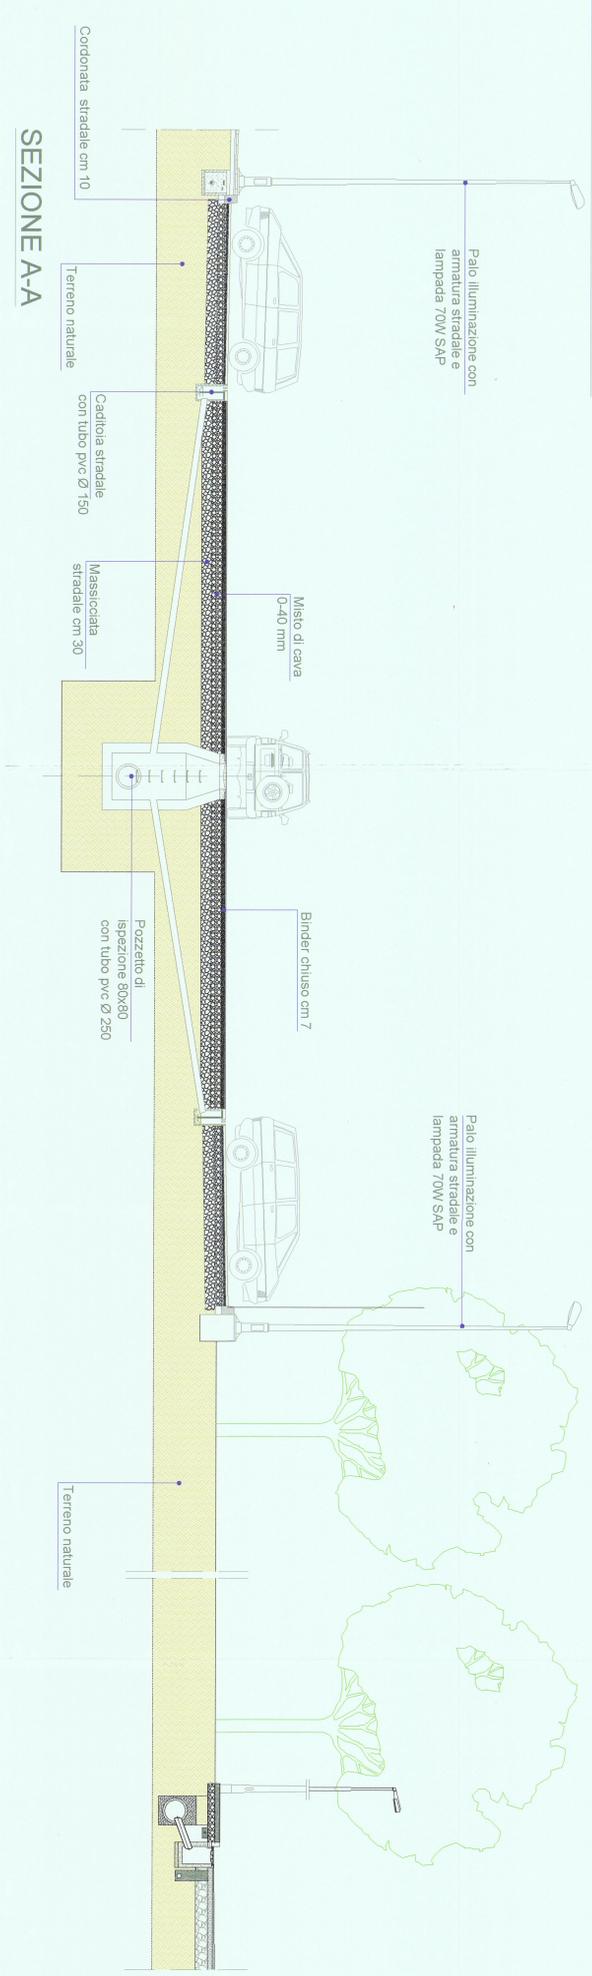


SEZIONE A-A

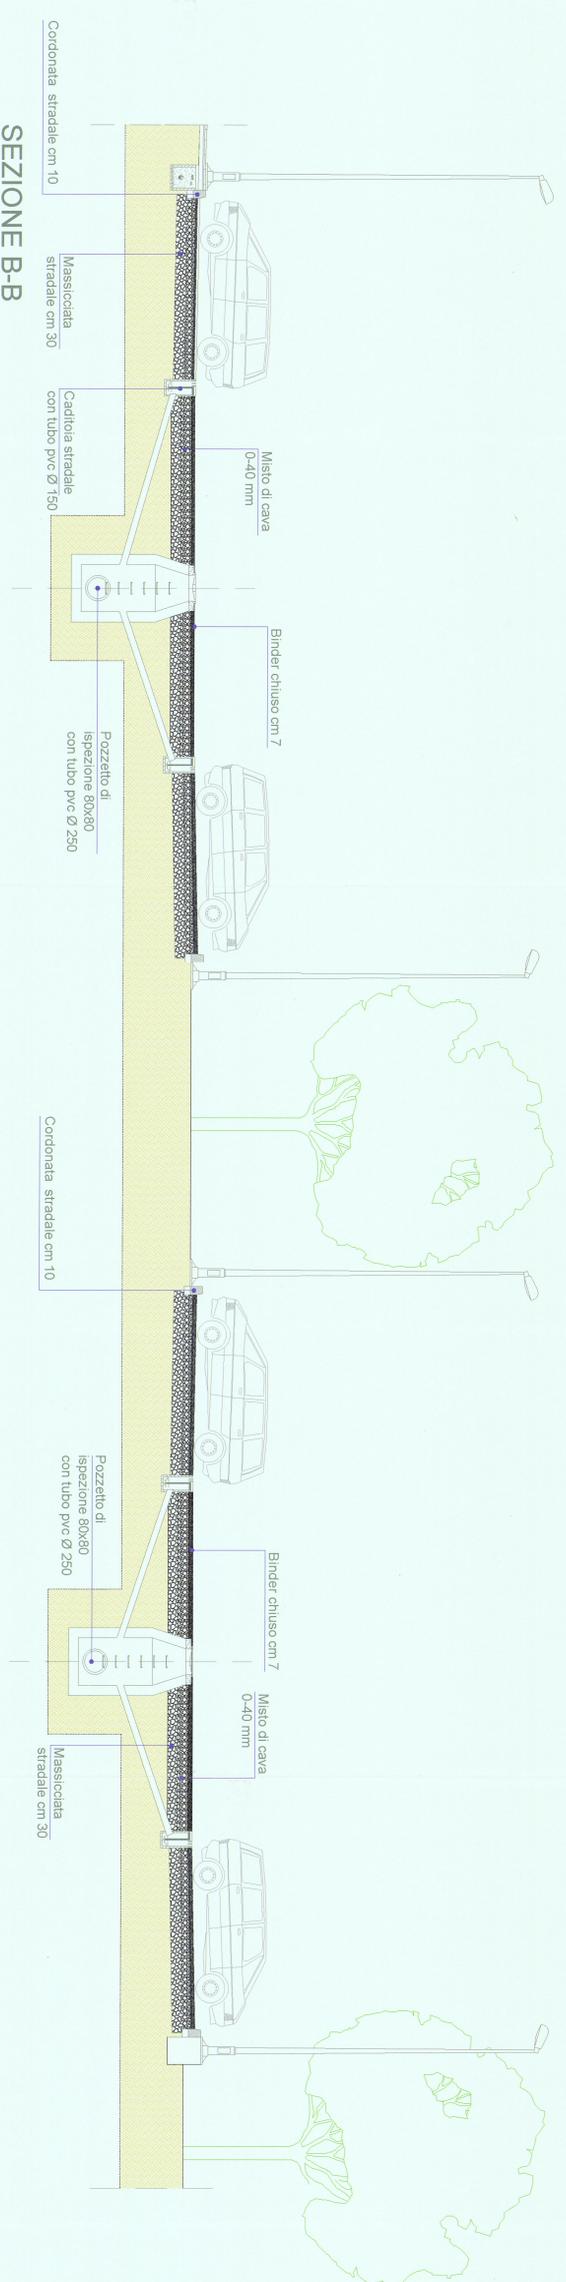


SEZIONE B-B

SEZIONI AREA S - Via OZIERI

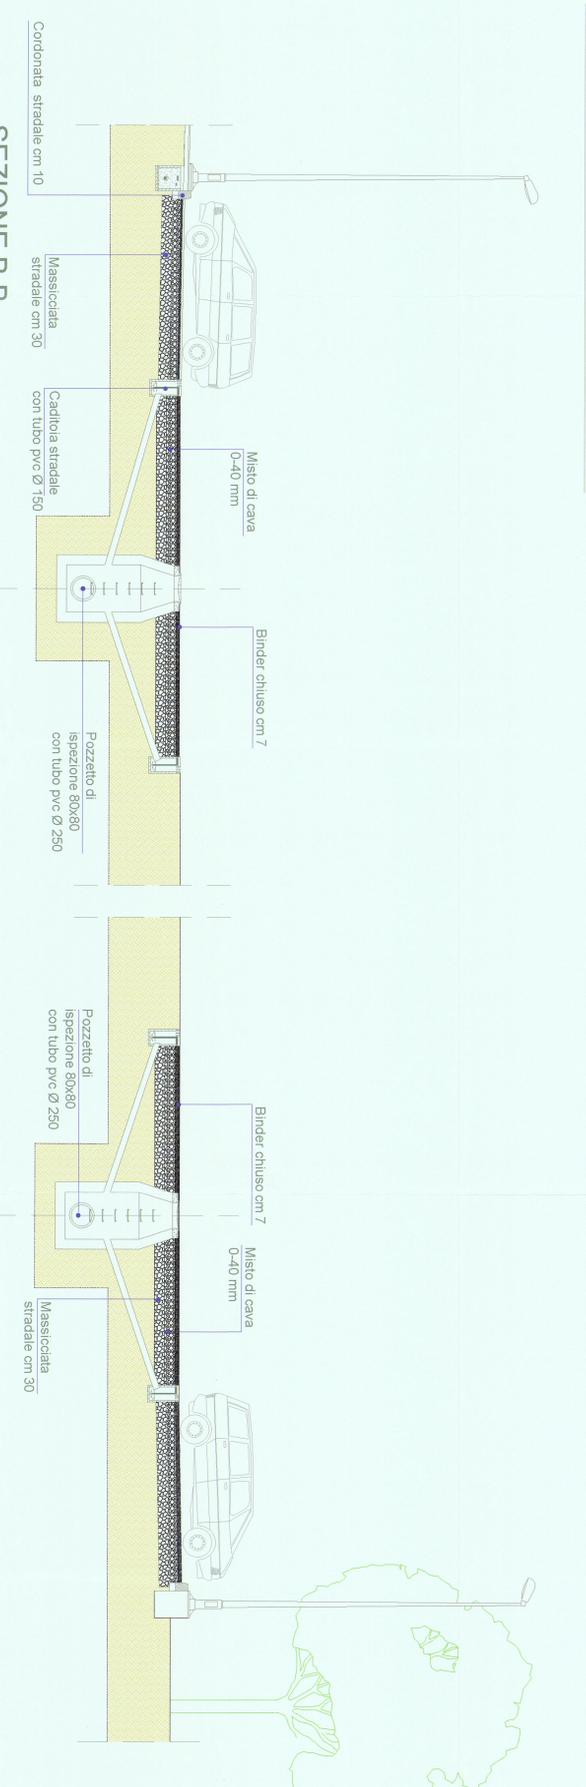

SEZIONE A-A

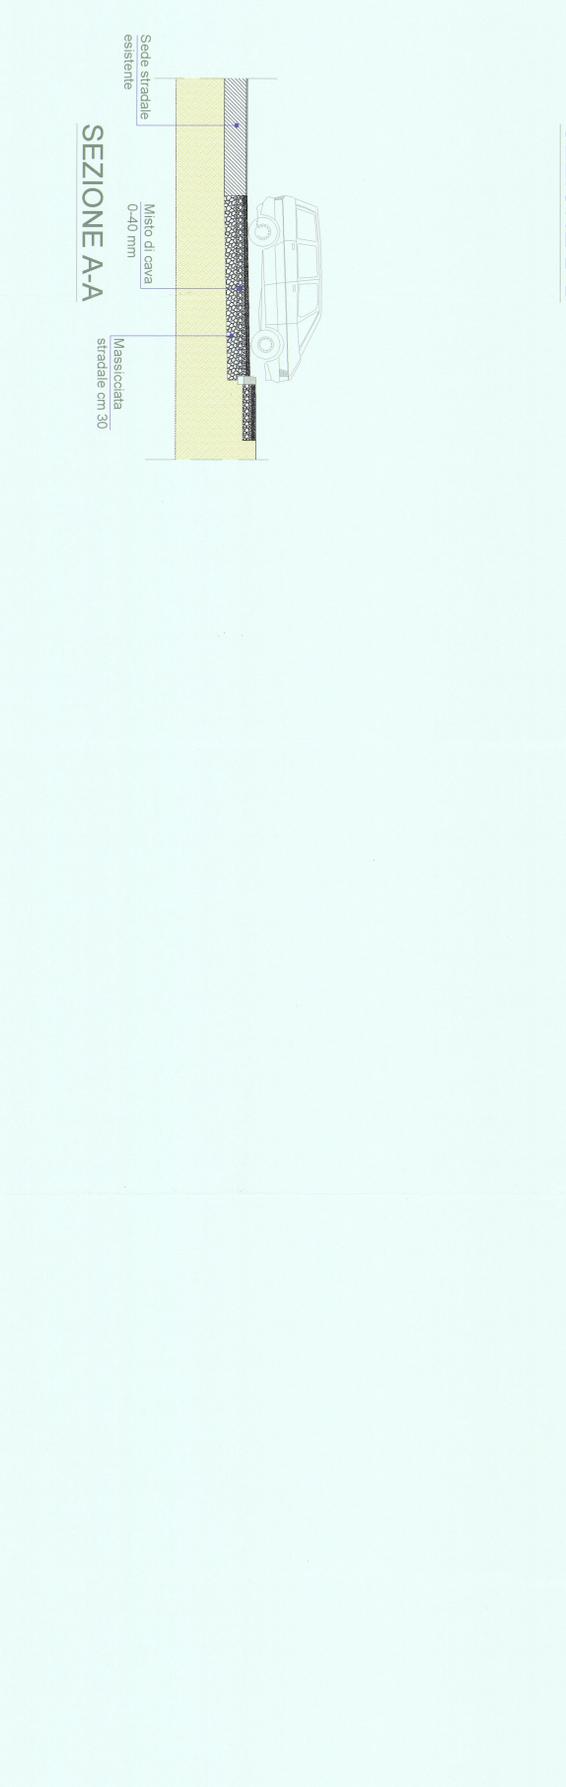

SEZIONE B-B

TAVOLA INTEGRATIVA AL PROGETTO
PRESENTATO IN DATA 13/09/2014
PROT. 33166

INTEGRAZIONE
Prot. 4221
del 26/01/2015

COMUNE DI ORISTANO
STUDIO DI ARCHITETTURA
Dott. Ing. Mario Meli - Via Garibaldi, n° 222 - Oristano

PROGETTO:
PIANO ATTUATIVO DEL PUC IN ZONA G1-L
DIMENSIONATO SU ASSICURABILI

TAVOLA 15 **SCALA:** 1:1.000

OGGETTO:
SEZIONI - Opere di sistemazione delle aree in revisione

CONFERMARE
PROVVEDIMENTI
Dott. Ing. Mario Meli
Dott. Ing. Mario Meli
Maurizio Sotgiu

