


**PIANO ATTUATIVO IS ARGIOLAS
INDIVIDUAZIONE AREE PRIVATE DA
DESTINARE A PARCHEGGI AD USO PUBBLICO**


DDAS

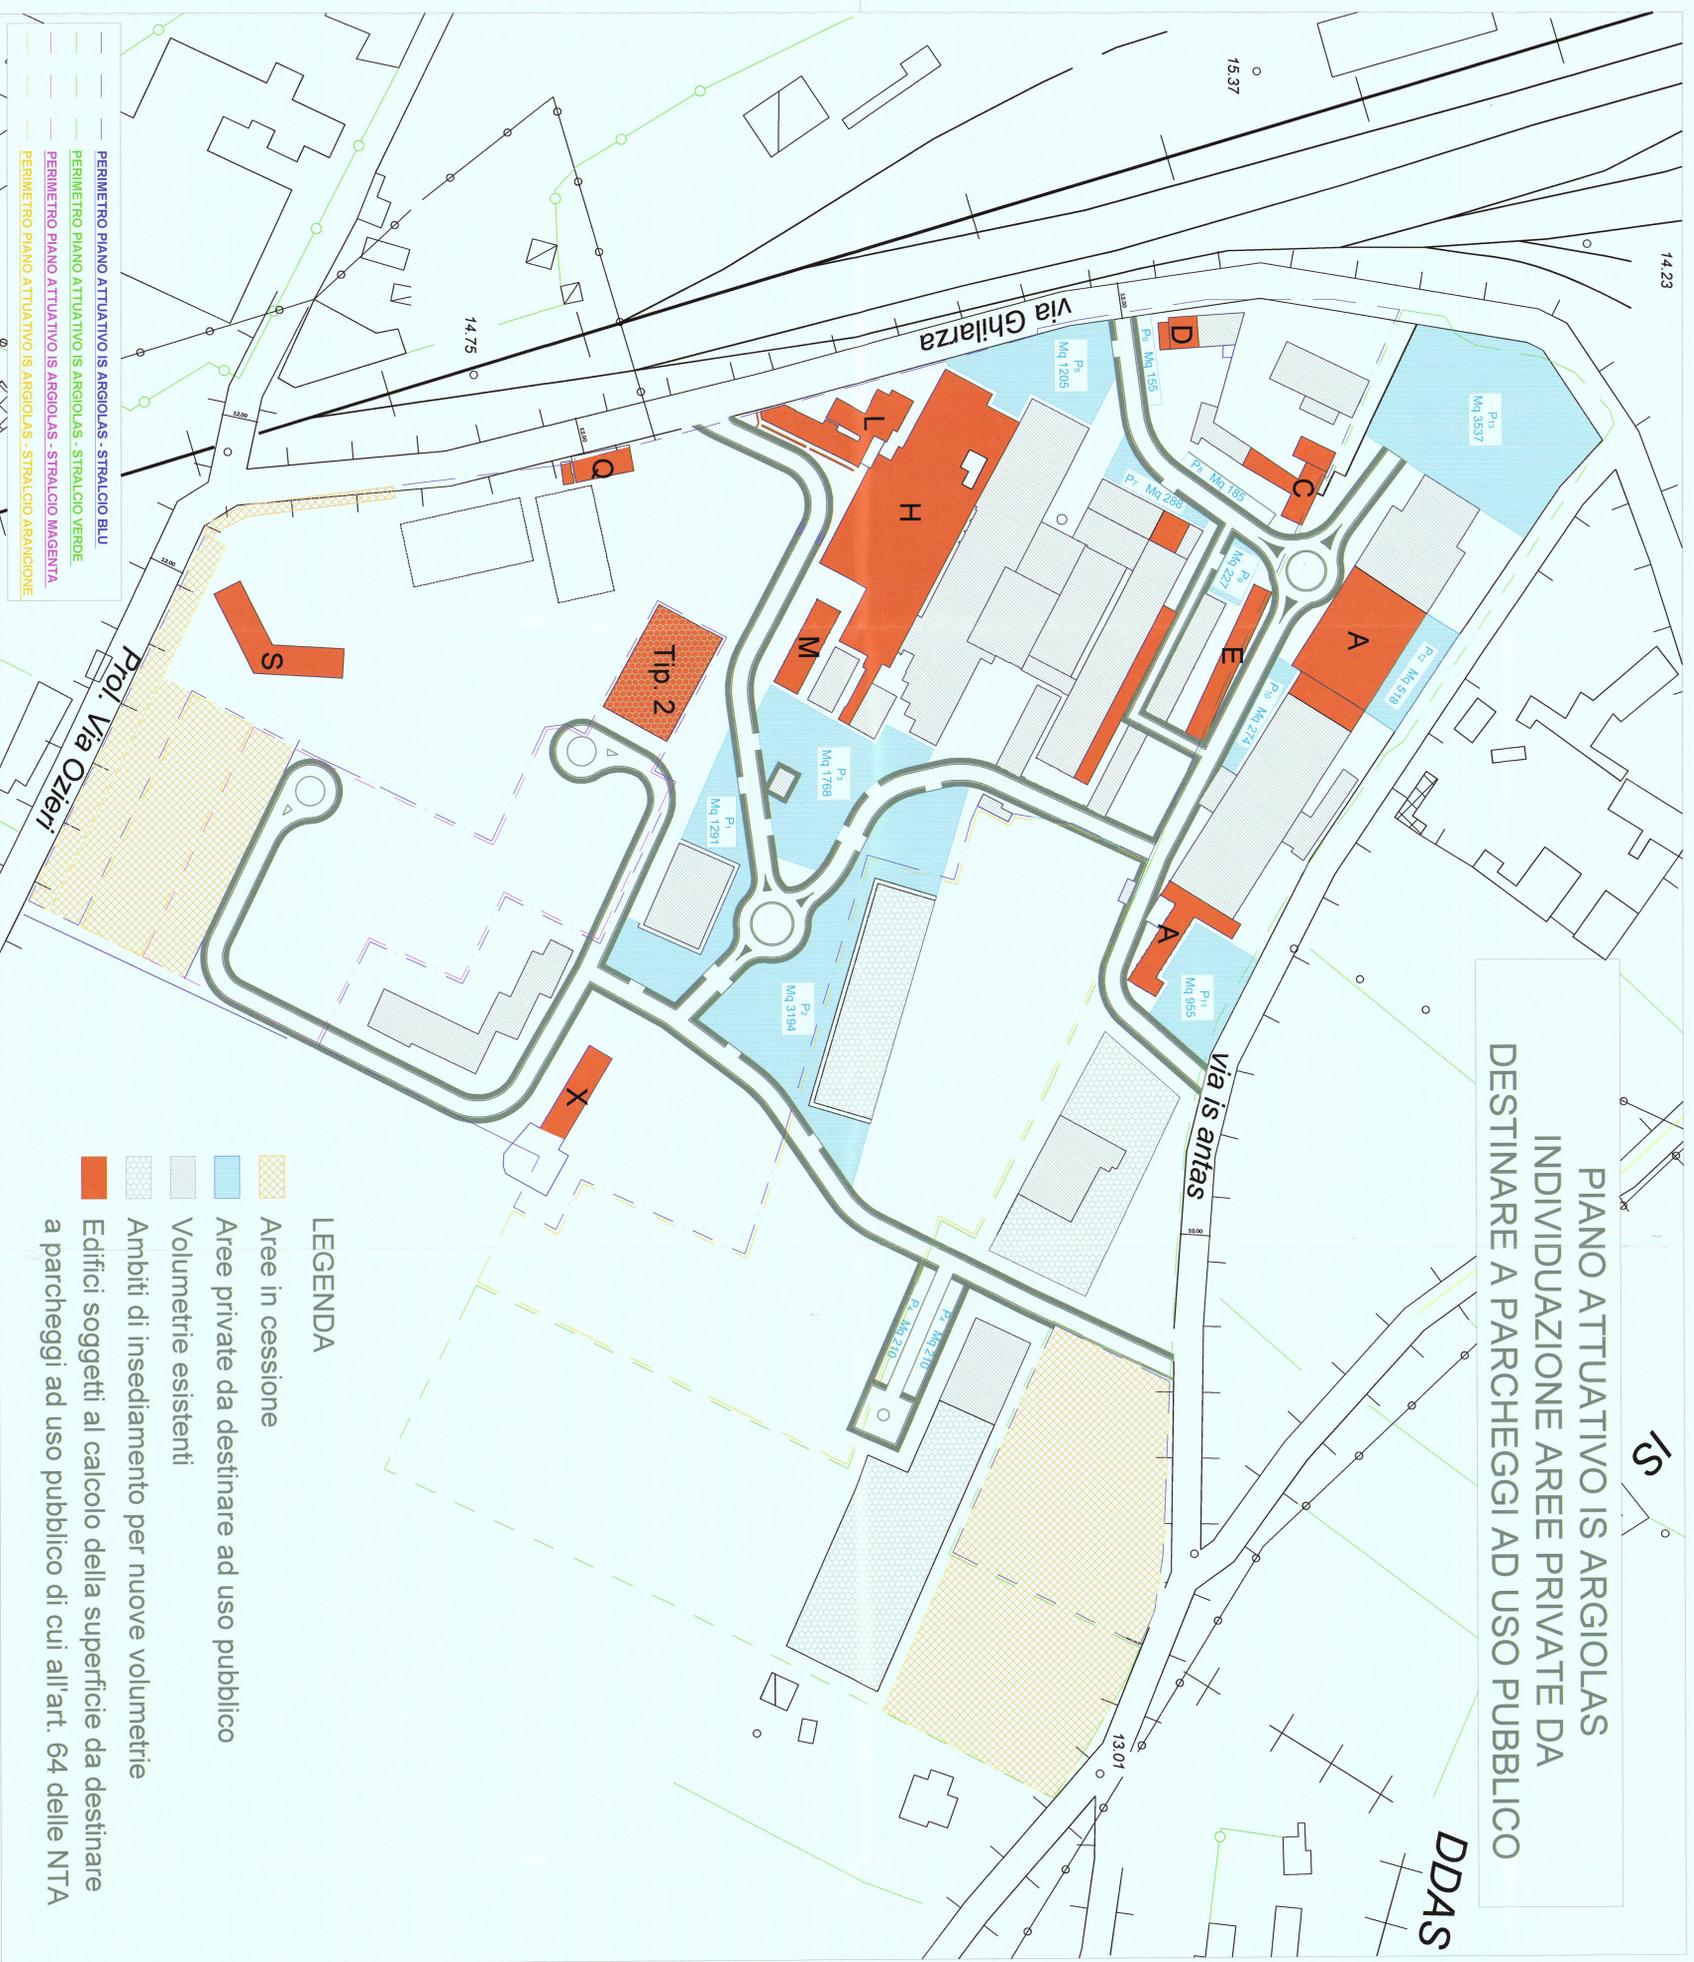

LEGENDA

- Aree in cessione
- Aree private da destinare ad uso pubblico
- Volumetrie esistenti
- Ambiti di insediamento per nuove volumetrie
- Edifici soggetti al calcolo della superficie da destinare a parcheggi ad uso pubblico di cui all'art. 64 delle NTA

**SCHEMATIZZAZIONE ARREDO AREA PRIVATA
DA DESTINARE AD USO PUBBLICO**

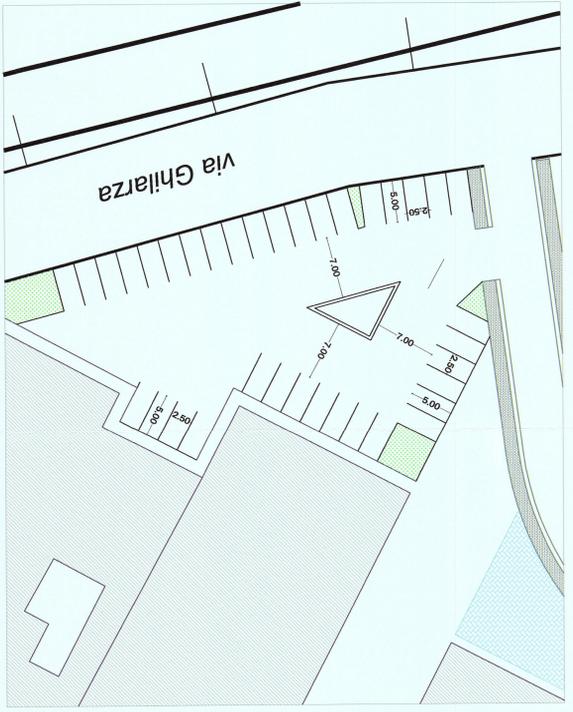

**CALCOLO DELLA SUPERFICIE MINIMA
DA DESTINARE A PARCHEGGI AD USO PUBBLICO**

Sup. da destinare ad uso pubblico (art. 64 delle NTA)

Edificio A	=	Mq 1395,35 x 80%	=	Mq 1116,28
Edificio B	=	Mq 423,44 x 80%	=	Mq 338,75
Edificio C	=	Mq 389,66 x 80%	=	Mq 311,72
Edificio D	=	Mq 139,39 x 80%	=	Mq 111,51
Edificio E	=	Mq 384,26 x 80%	=	Mq 307,41
Edificio H	=	Mq 3844,72 x 80%	=	Mq 3075,78
Edificio L	=	Mq 113,13 x 80%	=	Mq 90,50
Edificio M	=	Mq 355,59 x 80%	=	Mq 284,47
Edificio N	=	Mq 630,51 x 80%	=	Mq 504,41
Edificio Q	=	Mq 291,98 x 80%	=	Mq 233,58
Edificio S	=	Mq 208,16 x 80%	=	Mq 166,53
Edificio X	=	Mq 690,78 x 80%	=	Mq 552,62
Tipologia 2	=	Mq 258,69 x 80%	=	Mq 206,95
Tipologia 2	=	Mq 900 x 80%	=	Mq 720,00
Totale				Mq 8300,25

**DIMOSTRAZIONE SUPERFICIE PRIVATA DA DESTINARE A
PARCHEGGIO PUBBLICO**

$P1 \dots P13 = Mq (1291 + 3194 + 1768 + 420 + 1205 + 155 + 288 + 185 + 227 + 274 + 955 + 518 + 3537) - (Usa civico mq 3537+518) = Mq 9962$
 $Mq 9962,00 > Sup. Min. Mq 8300,25$

COMUNE DI ORISTANO
STUDIO DI ARCHITETTURA
 Dott. Arch. Mario Meli - via Cagliari, n° 227 - Oristano

PROGETTO:
 PIANO ATTUATIVO DEL PUC IN ZONA G1_L1
 DENOMINATO "IS ARGIOLAS"

TAVOLA 5 **SCALA:** 1:1.000

OGGETTO:
 Superfici private da destinare ad uso pubblico (art. 64 NTA)

COMITENTE:
FOUNDA ESTATE s.r.l.
 PIAZZA S. PIETRO LUNGO
 Luglio 2014

IL PROGETTISTA:
 Dott. Arch. Mario Meli

TUTTI I DIRITTI SONO RISERVATI. Questo documento è di proprietà esclusiva dello STUDIO TECNICO INFACCI, MARCO MELI ed è quindi il merito ogni diritto. Pertanto questo documento non può essere copiato, riprodotto, comunicato o divulgato ad altri o usato in qualsiasi maniera, nemmeno per fini sperimentali, senza autorizzazione scritta dall'Ufficio. MARCO MELI e lo Studio deve essere prontamente avvisato allo stesso indirizzo. STUDIO TECNICO INFACCI, MARCO MELI Via Cagliari, n° 227 - 09123 - Oristano (OR)