


PIANO ATTUATIVO IS ARGIOLAS LOCALIZZAZIONE EDIFICI PER DESTINAZIONE D'USO

DDAS

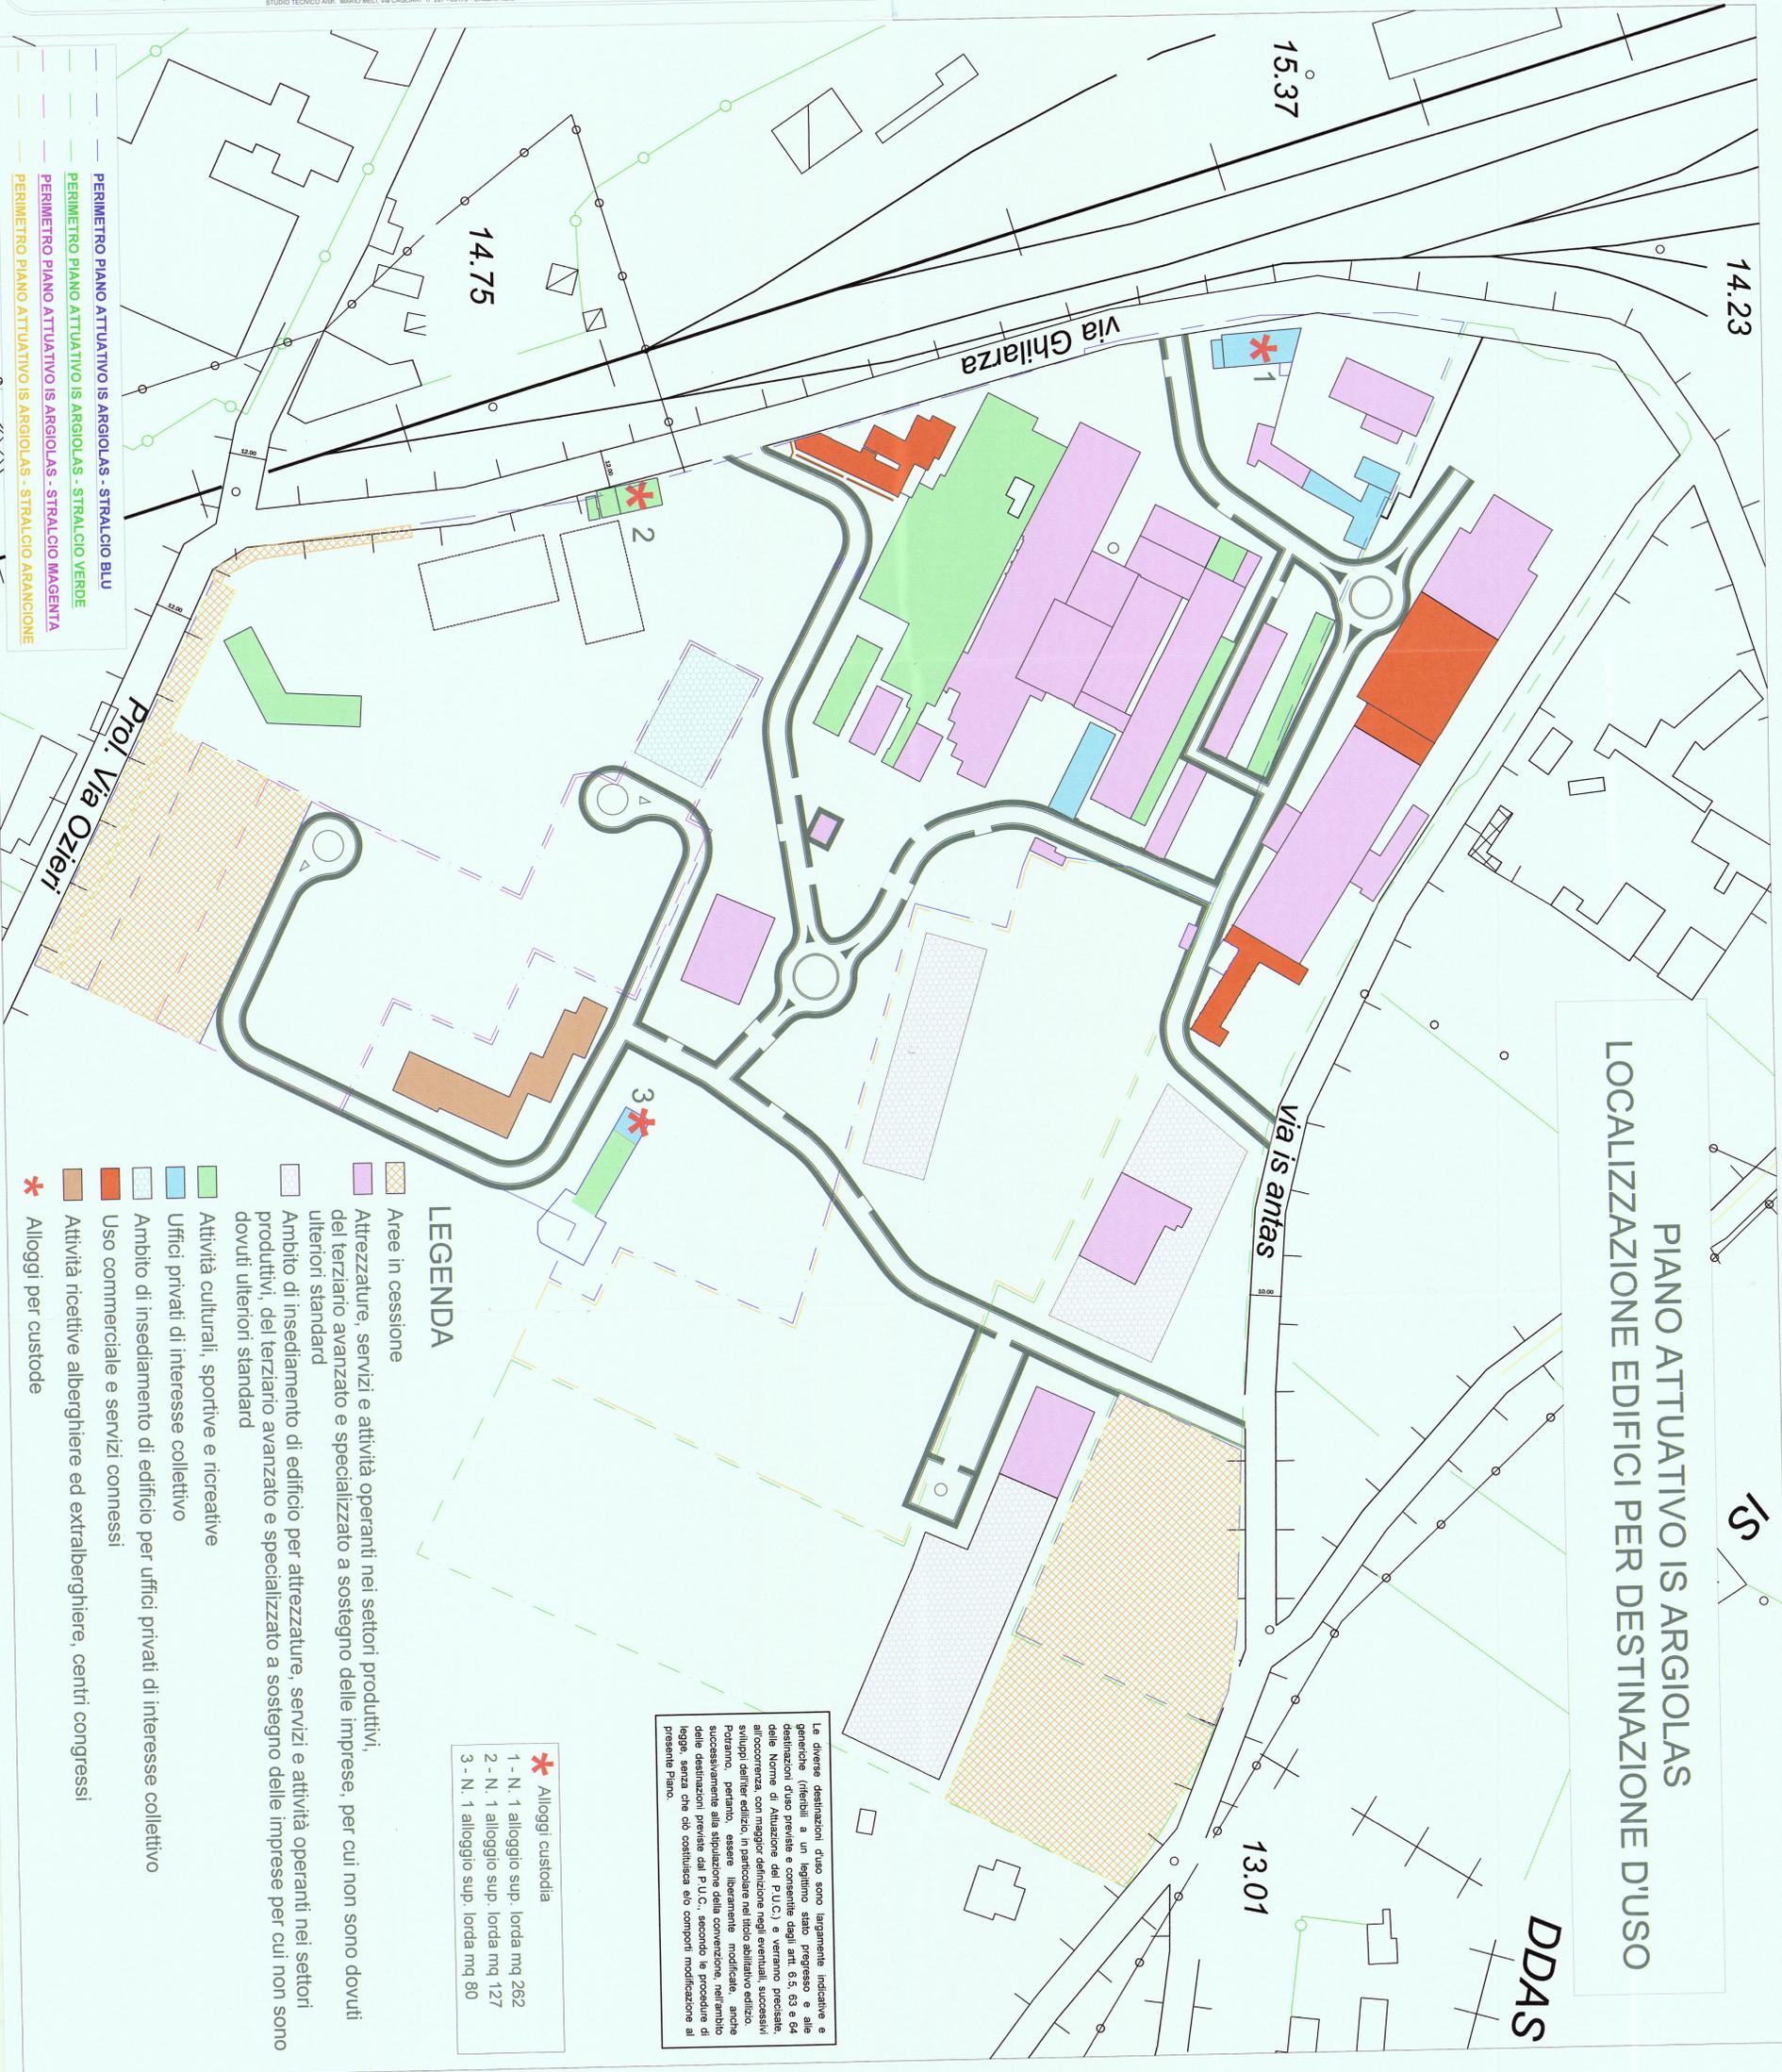

Le diverse destinazioni d'uso sono largamente indicative e generiche (riferibili a un legittimo stato progressivo e alle destinazioni d'uso previste e consentite dagli artt. 6.5.53 e 64 delle Norme di Attuazione del P.U.C.) e verranno precisate, all'occorrenza, con maggior definizione negli eventuali successivi sviluppi dell'iter edilizio, in particolare nel titolo abilitativo edilizio. Potranno, pertanto, essere liberamente modificate, anche successivamente alla stipulazione della convenzione, nell'ambito delle destinazioni previste dal P.U.C., secondo le procedure di legge, senza che ciò costituisca e/o comporti modificazioni al presente Piano.

- * Alloggi custodia
- 1 - N. 1 alloggio sup. lorda mq 262
- 2 - N. 1 alloggio sup. lorda mq 127
- 3 - N. 1 alloggio sup. lorda mq 80

LEGENDA

- Aree in cessione
- Attrezzature, servizi e attività operanti nei settori produttivi, del terziario avanzato e specializzato a sostegno delle imprese, per cui non sono dovuti ulteriori standard
- Ambito di insediamento di edificio per attrezzature, servizi e attività operanti nei settori produttivi, del terziario avanzato e specializzato a sostegno delle imprese per cui non sono dovuti ulteriori standard
- Attività culturali, sportive e ricreative
- Uffici privati di interesse collettivo
- Ambito di insediamento di edificio per uffici privati di interesse collettivo
- Uso commerciale e servizi connessi
- Attività ricettive alberghiere ed extralberghiere, centri congressi
- Alloggi per custode

- PERIMETRO PIANO ATTUATIVO IS ARGIOLAS - STRALCIO BLU
- PERIMETRO PIANO ATTUATIVO IS ARGIOLAS - STRALCIO VERDE
- PERIMETRO PIANO ATTUATIVO IS ARGIOLAS - STRALCIO MAGENTA
- PERIMETRO PIANO ATTUATIVO IS ARGIOLAS - STRALCIO ARANCIONE

**TAVOLA SOSTITUTIVA DELLA CORRISPONDENTE
TAVOLA 6 PRESENTATA IN DATA 13/08/2014
PROT. 33166**

INTEGRAZIONE
PROT. 23369 - 01/11/15
DEL 14.10.67 - 26/15

COMUNE DI ORISTANO
STUDIO DI ARCHITETTURA
Dott. Arch. Mario Meli - via Cagliari, n° 227 - Oristano

PROGETTO:
PIANO ATTUATIVO DEL P.U.C. IN ZONA G1_1
DENOMINATO "IS ARGIOLAS"

TAVOLA 6
SCALA: 1:1.000

OGGETTO:
Localizzazione edifici per destinazione d'uso

COMITENTE:
FONDAZIONE ESTATE S.R.L.
L'AMMINISTRATORE UNICO
Marzo 2015

IL PROGETTISTA:
Dott. Arch. Mario Meli

TUTTI I DIRITTI SONO RISERVATI. Questo documento è di proprietà esclusiva dello STUDIO TECNICO dell'Arch. MARIO MELI nel quale si riserva ogni diritto. Pertanto questo documento non può essere copiato, riprodotto, comunicato o divulgato ad altri o usato in qualsiasi maniera, nemmeno per fini sperimentali, senza autorizzazione scritta dell'Arch. MARIO MELI e su richiesta dovrà essere prontamente restituito allo STUDIO TECNICO dell'Arch. MARIO MELI Via Cagliari n° 227 - 09129 - Oristano, Italia