

STATO ATTUALE			
G1	SUP[MQ]	ALT[M]	VOL[MC]
1	247,13	11,50	172,62
2	38,90	15,40	599,06
3	183,73	11,50	2.112,90
4	103,35	11,50	1.188,53
5	52,29	11,50	601,34
6	559,84	11,35	6.354,18
7	24,34	11,35	276,26
8	129,47	3,30	427,25
9	123,21	7,05	868,63
10	81,37	3,30	268,52
11	182,52	7,05	1.286,77
12	65,32	7,05	460,51
13	14,34	7,05	101,10
14	102,46	7,05	722,34
15	96,64	3,30	318,91
16	160,00	3,30	528,00
17	204,34	3,60	735,62
18	76,66	3,45	271,38
19	35,93	16,75	601,83
20	23,10	3,45	79,70
21	14,77	12,30	181,67
22	93,56	3,37	315,30
VT1	109,52	1,60	V.T.
VT2	19,20	3,00	V.T.
VT3	47,50	3,00	V.T.
VT4	34,90	3,00	V.T.
VT5	34,65	3,00	V.T.
TOTALI	2.861,04		18.472,40

STATO MODIFICATO			
ZONA G1	SUP[MQ]	ALT[M]	VOL[MC]
1	247,13	11,50	172,62
2	38,90	15,40	599,06
3	183,73	11,50	2.112,90
4	103,35	11,50	1.188,53
5	52,29	11,50	601,34
6	559,84	11,35	6.354,18
7	24,34	11,35	276,26
8	129,47	3,30	427,25
9	123,21	7,05	868,63
10	81,37	3,30	268,52
11	182,52	7,05	1.286,77
12	65,32	7,05	460,51
13	14,34	7,05	101,10
14	102,46	7,05	722,34
15	96,64	3,30	318,91
16	160,00	3,30	528,00
17	204,34	3,60	735,62
18	76,66	3,45	271,38
19	35,93	16,75	601,83
20	23,10	11,35	262,19
21	14,77	12,30	181,67
22	93,52	11,35	607,45
23	6,60	14,50	95,70
24	33,44	3,37	112,69
VT1	109,52	1,60	V.T.
VT2	19,20	3,00	V.T.
VT3	47,50	3,00	V.T.
VT4	34,90	3,00	V.T.
VT5	34,65	3,00	V.T.
TOTALI	2.861,04		19.155,43

PLANIVOLUMETRICO DI PROGETTO			
	STATO ATTUALE	STATO MODIFICATO	
Superficie Territoriale S.T.	mq 9.499,50	mq	9.499,50
Superficie minima servizi pubblici min.10% S.T.	mq 950,00	mq	950,00
Superficie di cessione per servizi pubblici	mq 950,00	mq	1.200,00
Superficie Fondiaria S.F.	mq 8.549,50	mq	8.549,50
Superficie minima per parcheggi	mq 1.849,00	mq	1.923,00
Superficie parcheggi privati ad uso pubblico	mq 1.910,00	mq	2.034,00
Superficie coperta massima consentita	mq 5.129,70	mq	5.129,70
Superficie coperta stato attuale	mq 2.861,04	mq	2.861,04
Rapporto di copertura massimo consentito		0,60	0,60
Rapporto di copertura stato attuale		0,33	0,33
Volume massimo edificabile	mc 37.998,00	mc	37.998,00
Volume edificato stato attuale	mc 18.472,40	mc	19.155,43
Indice di edificabilità territoriale massimo	mc/mq	4,00	mc/mq
Indice di edificabilità stato attuale	mc/mq	1,94	mc/mq

COMUNE di ORISTANO
Provincia di Oristano

FONDAZIONE N.S. DEL RIMEDIO ONLUS
ISTITUTO SANTA MARIA BAMBINA
Via S.Maria Bambina 11 - Località Rimedio - ORISTANO

COMMITTENTE
Il Presidente
Mons. Umberto Lai


PIANO ATTUATIVO

PLANIVOLUMETRICO DI PROGETTO


ELABORATO P03.3
DATA
SCALA 1/500
AGGIORN.

PROGETTAZIONE
Ing. Giuseppe Cardia

Ing.Giuseppe Cardia - Via J.Palach 4 Macomer Tel: 0785.896202 / 338.9684163 Fax: 0782.211732 EMail: giuseppecardia@tiscali.it

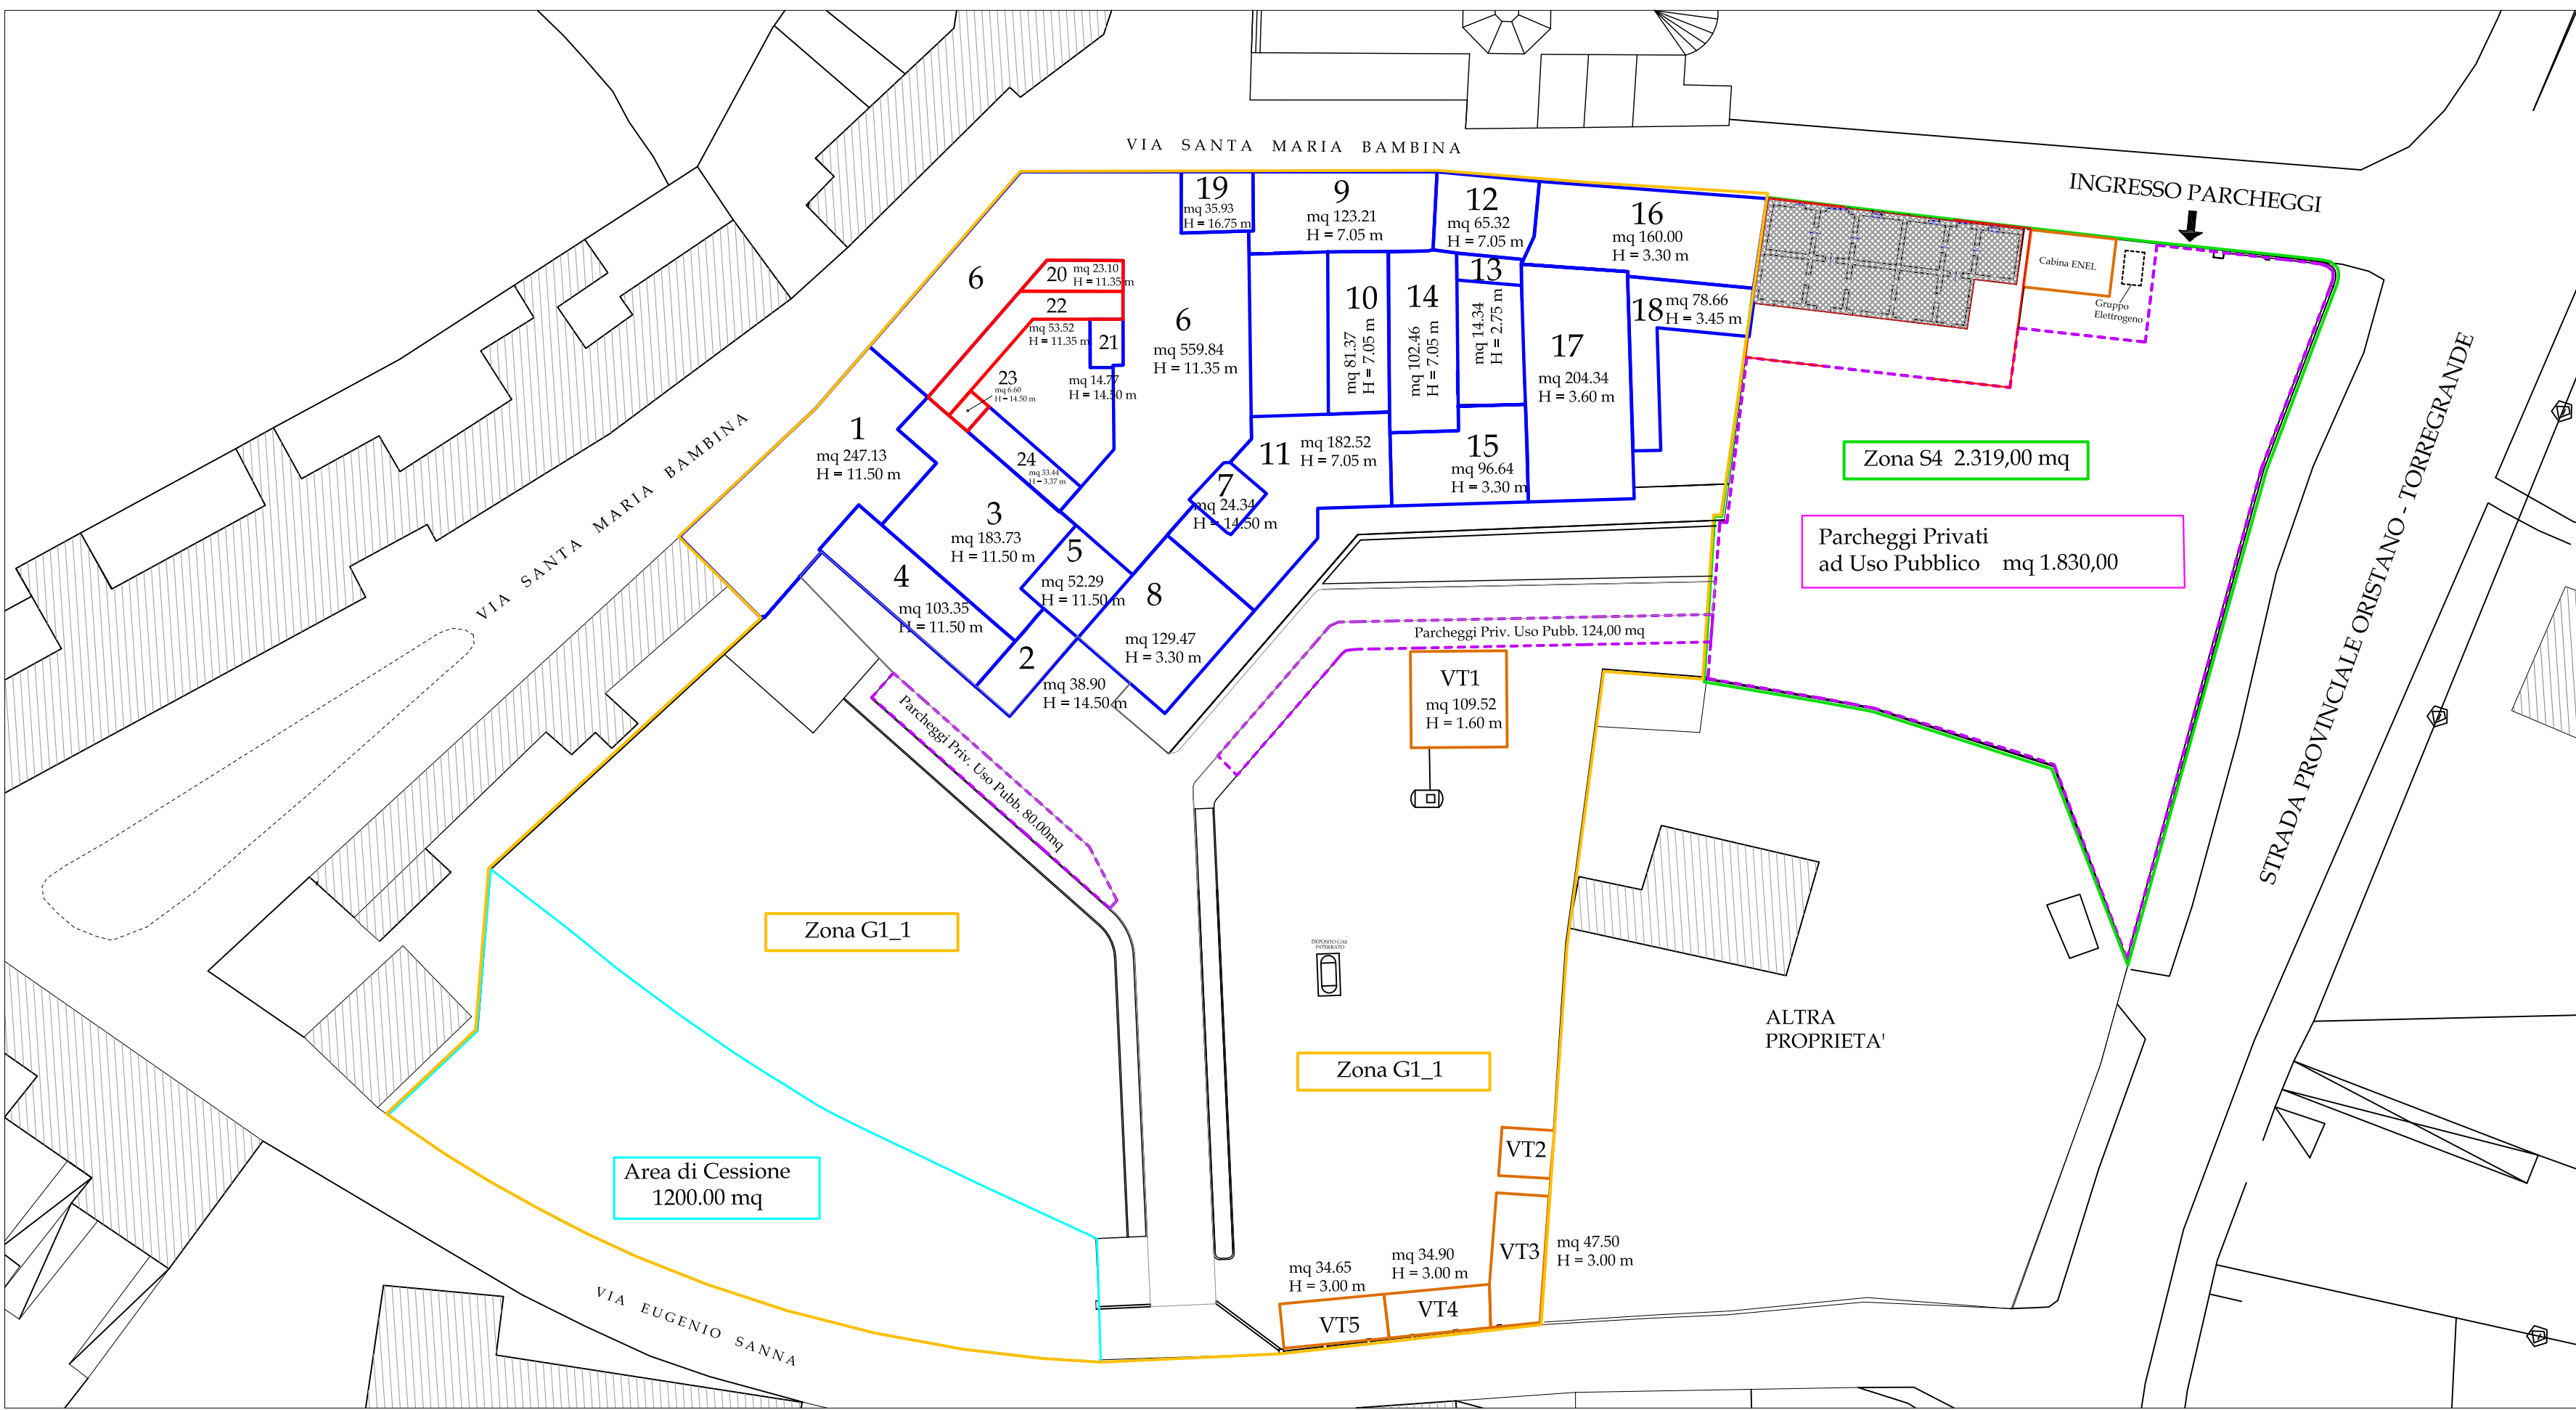



PLANIVOLUMETRICO DI PROGETTO Scala 1:500

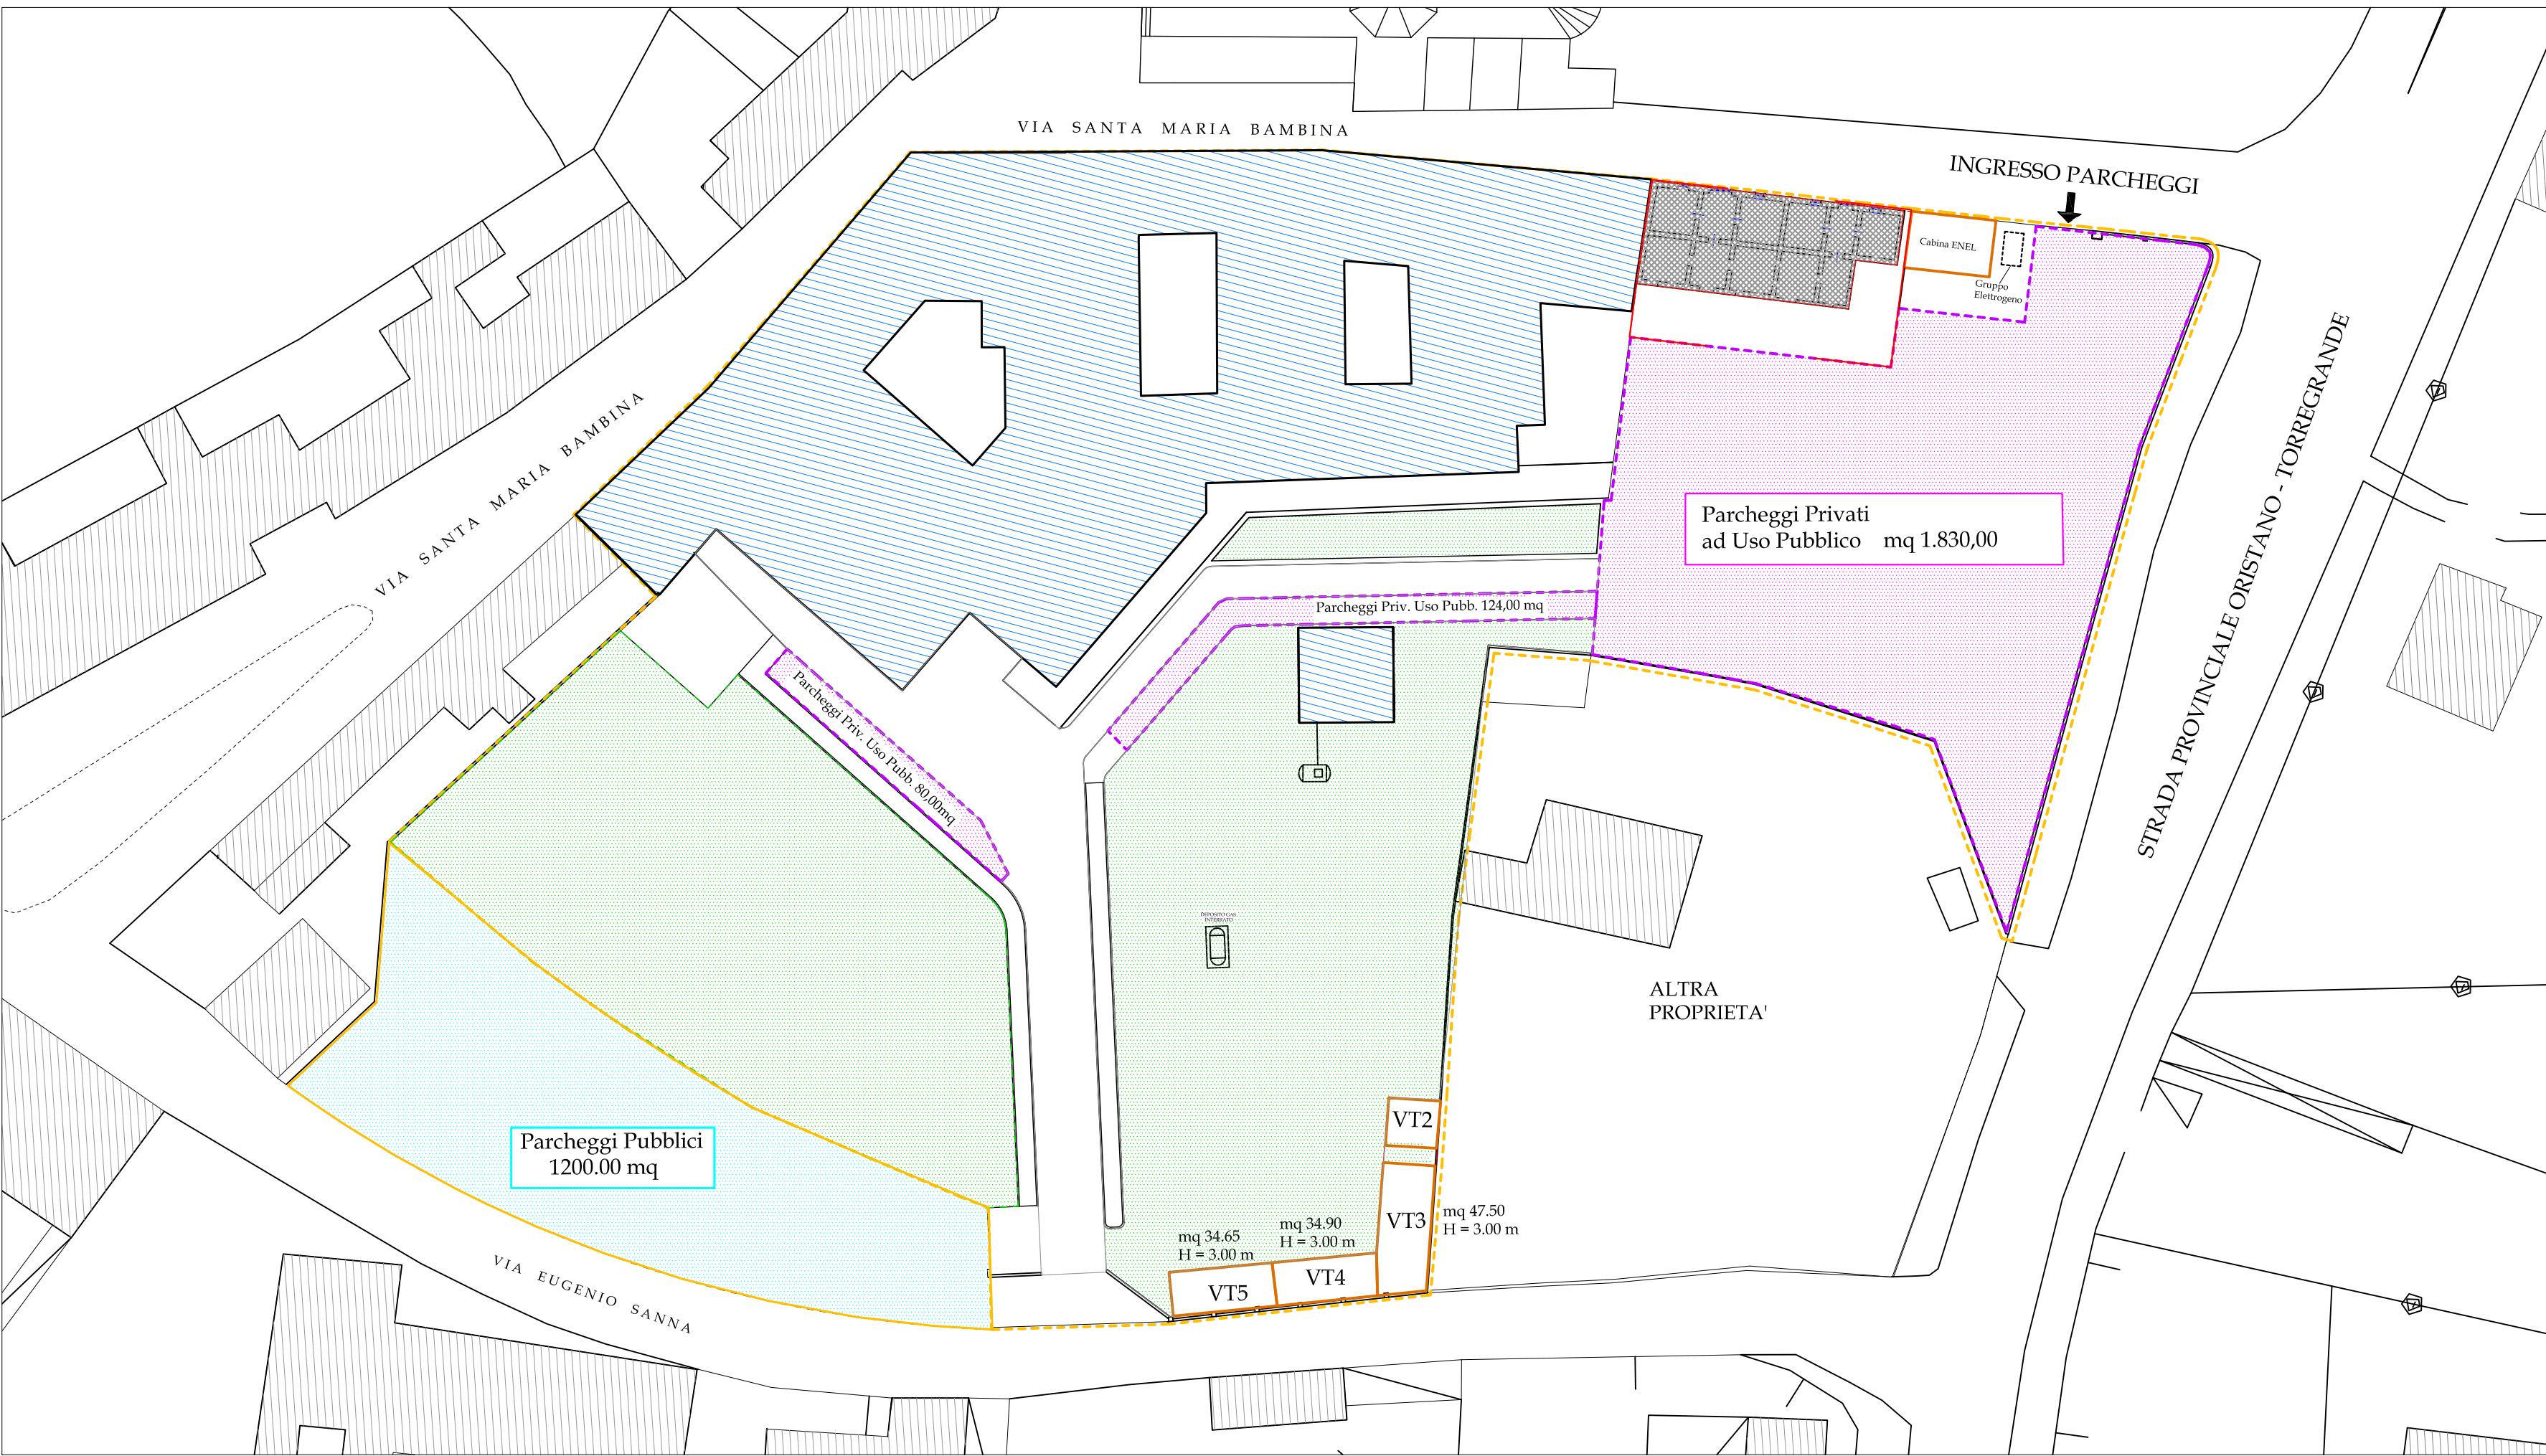

PLANIMETRIA DESCRITTIVA DI PROGETTO Scala 1:500



PLANIVOLUMETRICO STATO ATTUALE

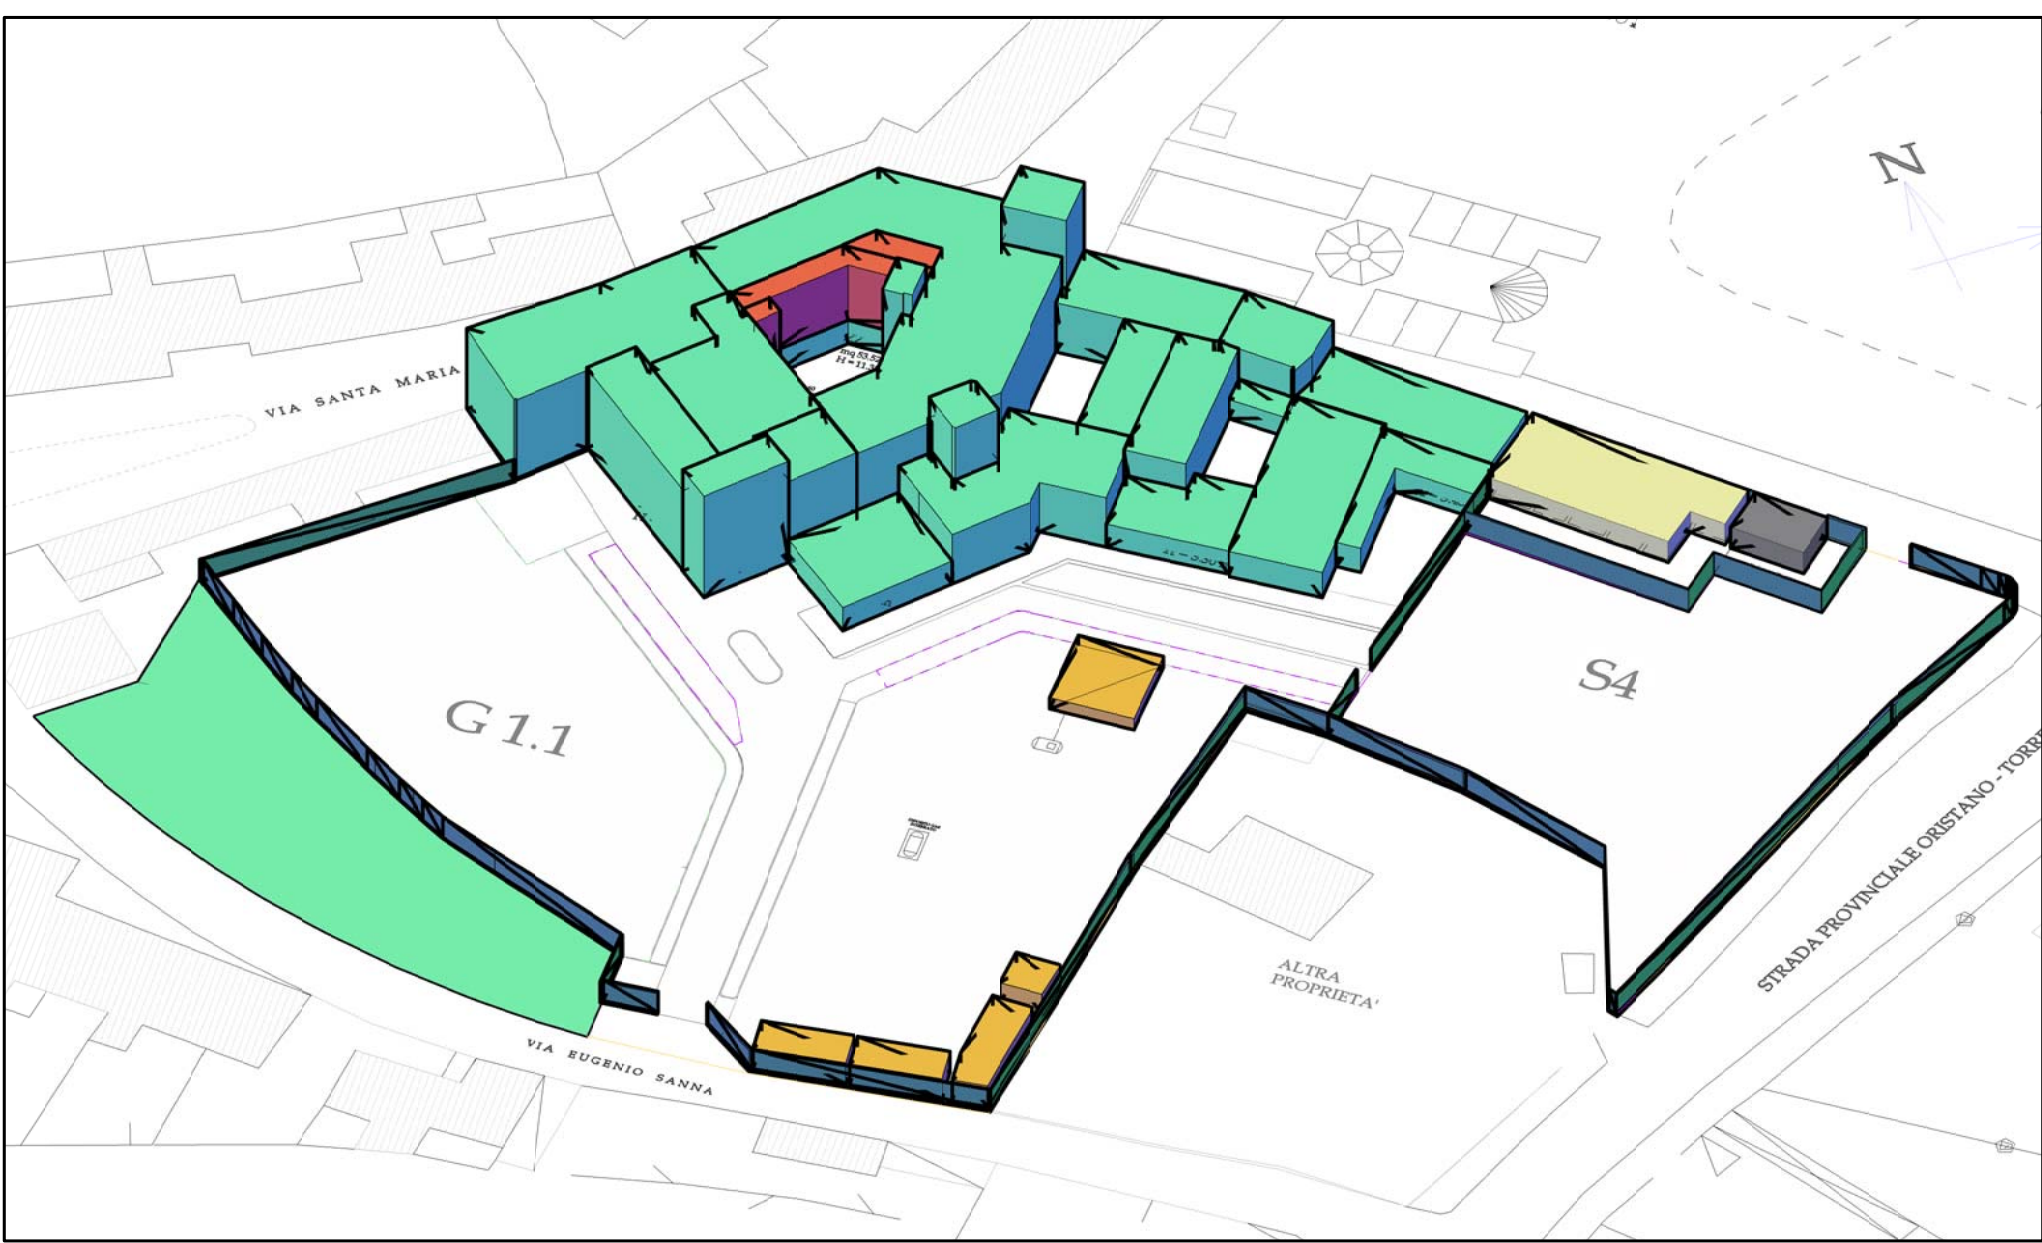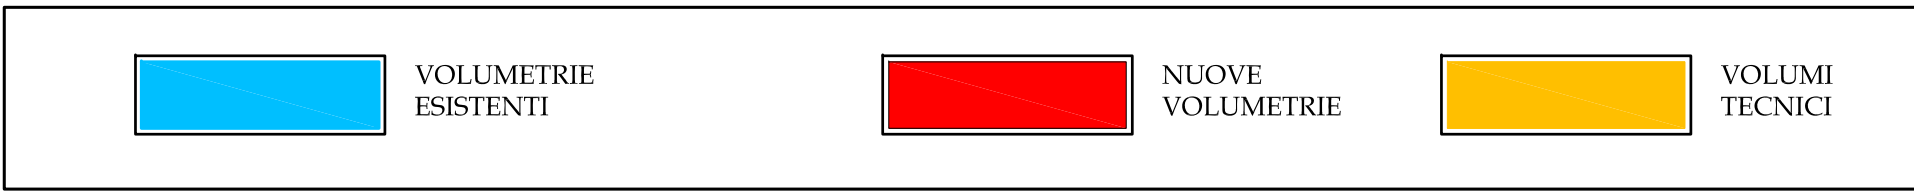

PLANIVOLUMETRICO DI PROGETTO

