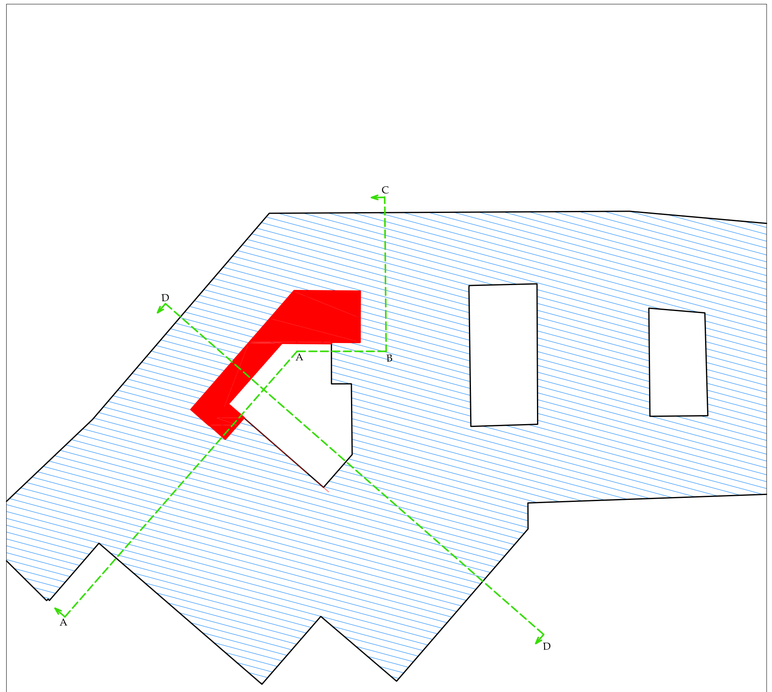

VOLUME DI NUOVA EDIFICAZIONE

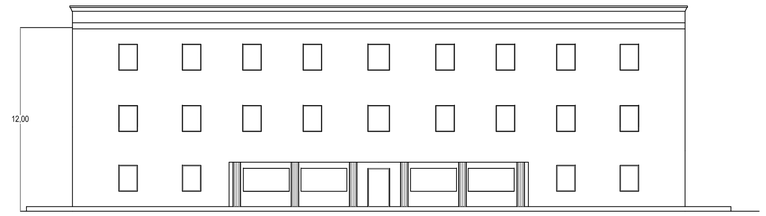

TIPOLOGIA COSTRUTTIVA GENERALE PER NUOVE EDIFICAZIONI - Prospetto Tipo Scala 1:100

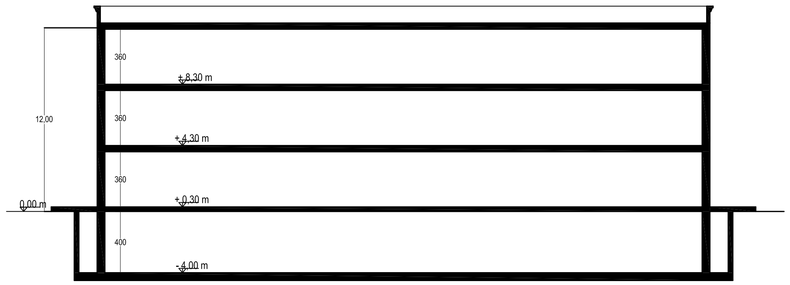

TIPOLOGIA COSTRUTTIVA GENERALE PER NUOVE EDIFICAZIONI - Sezione strutturale Scala 1:100

COMUNE di ORISTANO
Provincia di Oristano

FONDAZIONE N.S. DEL RIMEDIO ONLUS
ISTITUTO SANTA MARIA BAMBINA
Via S.Maria Bambina 11 - Località Rimedio - ORISTANO

COMMITTENTE
Il Presidente
Mons. Umberto Lai

PIANO ATTUATIVO

TIPOLOGIE EDILIZIE

ELABORATO	P03.4
DATA	
SCALA	1/100
AGGIORN.	

PROGETTAZIONE
Ing. Giuseppe Cardia

TIPOLOGIA COSTRUTTIVA VOLUME IN AMPLIAMENTO - Prospetto e sezione strutturale D-D Scala 1:100

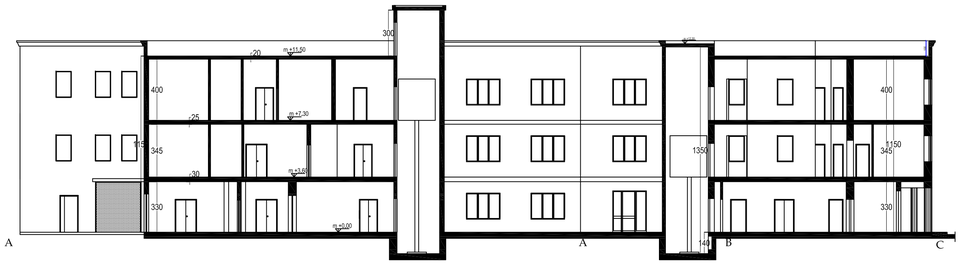

TIPOLOGIA COSTRUTTIVA VOLUME IN AMPLIAMENTO - Prospetto e sezione strutturale A-B-C Scala 1:100

Ing.Giuseppe Cardia - Via J.Palach 4 Macomer Tel: 0785.896202 / 338.9684163 Fax: 1782.211732 EMail: giuseppecardia@tiscali.it