


PLANIMETRIA RETE IDRICA

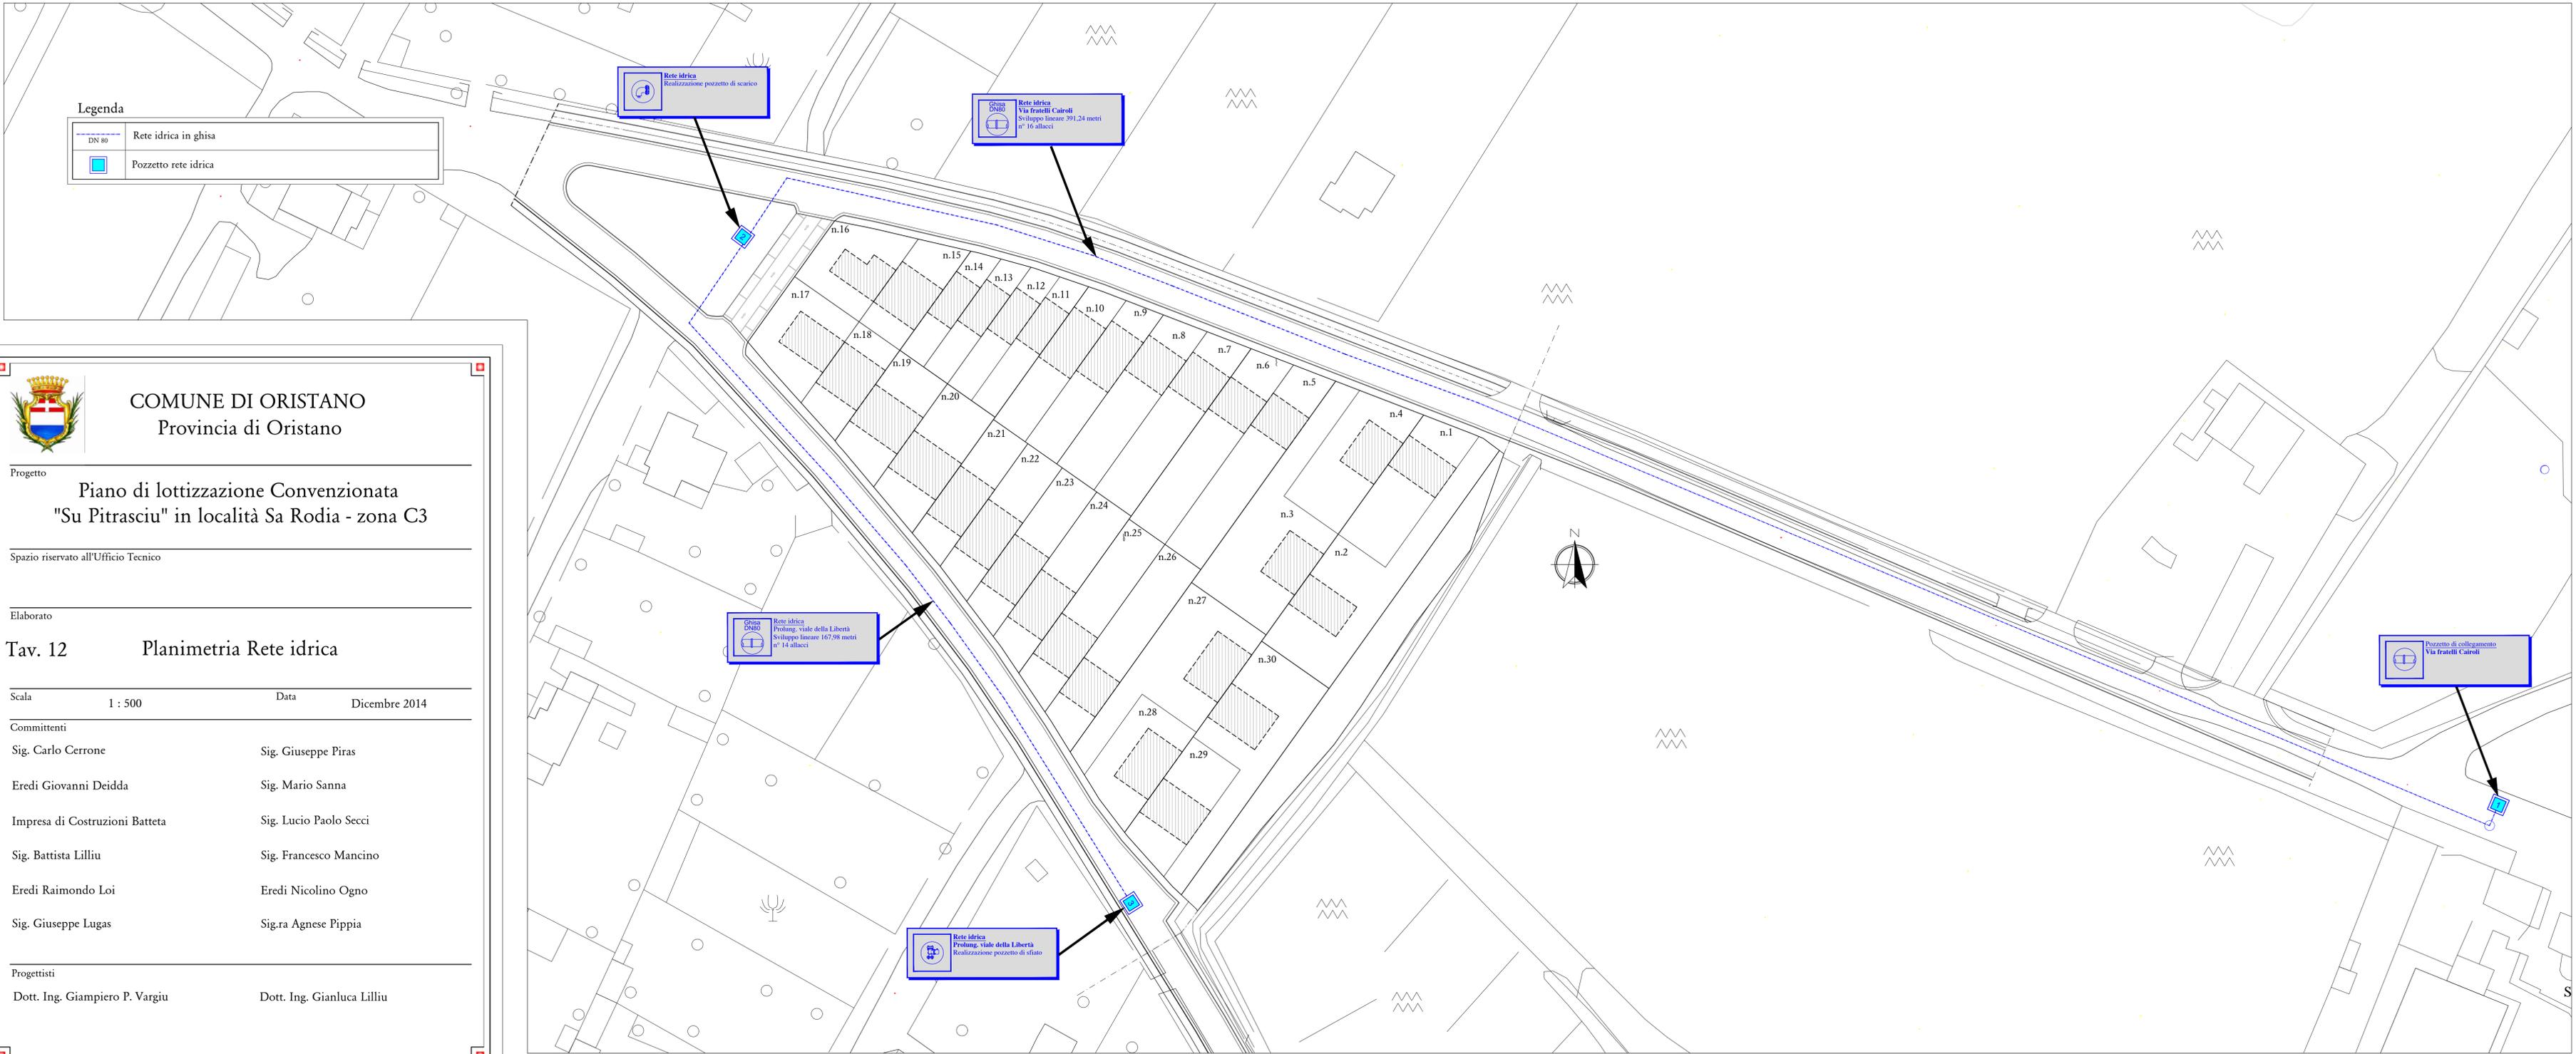

Legenda

	Rete idrica in ghisa DN 80
	Pozzetto rete idrica



COMUNE DI ORISTANO
Provincia di Oristano

Progetto
Piano di lottizzazione Convenzionata "Su Pitrasciu" in località Sa Rodia - zona C3

Spazio riservato all'Ufficio Tecnico

Elaborato
Tav. 12 Planimetria Rete idrica

Scala	1 : 500	Data	Dicembre 2014
-------	---------	------	---------------

Committenti

Sig. Carlo Cerrone	Sig. Giuseppe Piras
Eredi Giovanni Deidda	Sig. Mario Sanna
Impresa di Costruzioni Batteta	Sig. Lucio Paolo Secci
Sig. Battista Lilliu	Sig. Francesco Mancino
Eredi Raimondo Loi	Eredi Nicolino Ogno
Sig. Giuseppe Lugas	Sig.ra Agnese Pippia

Progettisti

Dott. Ing. Giampiero P. Vargiu	Dott. Ing. Gianluca Lilliu
--------------------------------	----------------------------