

PLANIVOLUMETRICO

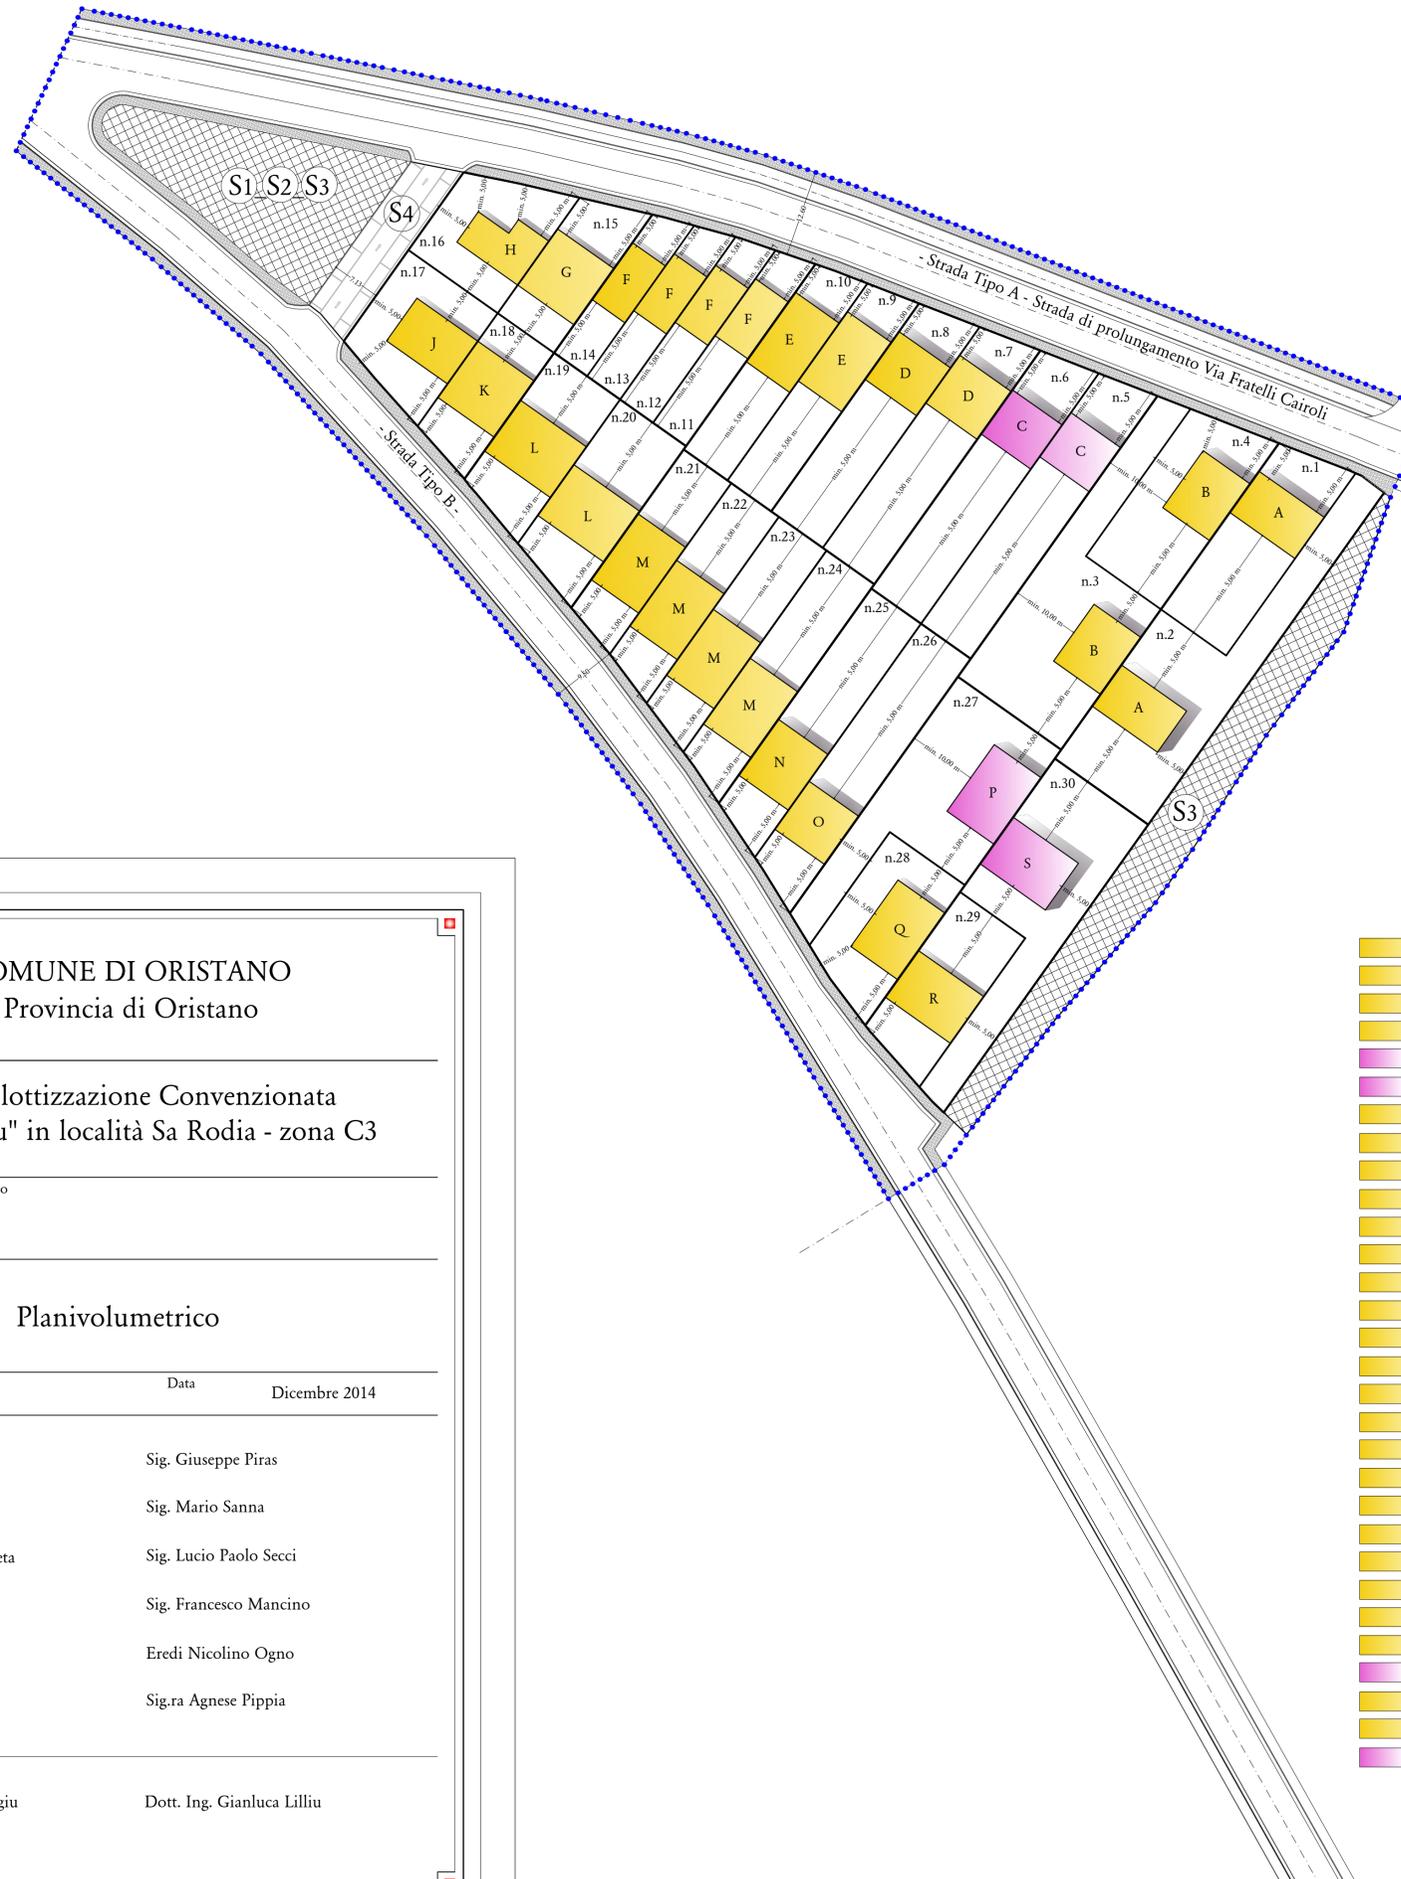


TABELLA IN DICI PLANOVOLUMETRICI DEI SINGOLI LOTTI EDIFICATORI

LOTTO	DESTINAZIONE D'USO	TIPOLOGIA EDILIZIA	TIPO	SUPERFICIE LOTTO [mq]	SUPERFICIE COPERTA MAX [mq]	VOLUME EDIFICABILE [mc]	INDICE FONDARIO [mq]
1	Residenziale	Casa singola in aderenza su confine	A	359,47	179,74	508,95	1,416
2		Casa singola in aderenza su confine		603,45	301,725	508,95	0,843
3	Residenziale	Casa singola in aderenza su confine	B	586,43	293,22	506,70	0,864
4		Casa singola in aderenza su confine		372,23	186,12	506,70	1,361
5	Residenziale	Casa bifamiliare in aderenza su confine	C	402,95	201,48	415,80	1,032
6		Casa bifamiliare in aderenza su confine		383,73	191,87	415,80	1,084
7	Residenziale	Casa singola in aderenza su confine	D	370,30	185,15	380,25	1,027
8		Casa singola in aderenza su confine		349,12	174,56	380,25	1,089
9	Residenziale	Casa singola in aderenza su confine	E	280,06	140,03	288,00	1,028
10		Casa singola in aderenza su confine		264,83	132,42	288,00	1,087
11	Residenziale	Casa singola in aderenza su confine	F	184,74	92,37	177,98	0,963
12		Casa singola in aderenza su confine		174,71	87,36	177,98	1,019
13		Casa singola in aderenza su confine		163,22	81,61	177,98	1,090
14		Casa singola in aderenza su confine		150,78	75,39	177,98	1,180
15	Residenziale	Casa singola in aderenza su confine	G	226,08	113,04	300,00	1,327
16		Casa singola in aderenza su confine		273,45	136,725	213,20	0,780
17		Casa singola in aderenza su confine		289,00	144,5	245,20	0,848
18		Casa singola in aderenza su confine		212,70	106,35	300,00	1,410
19	Residenziale	Casa singola in aderenza su confine	L	281,83	140,92	317,25	1,126
20		Casa singola in aderenza su confine		318,40	159,20	317,25	0,996
21	Residenziale	Casa singola in aderenza su confine	M	247,95	123,98	297,45	1,200
22		Casa singola in aderenza su confine		269,10	134,55	297,45	1,105
23		Casa singola in aderenza su confine		292,08	146,04	297,45	1,018
24		Casa singola in aderenza su confine		316,40	158,20	297,45	0,940
25	Residenziale	Casa singola in aderenza su confine	N	352,50	176,25	400,00	1,135
26		Casa singola in aderenza su confine		383,10	191,55	377,60	0,986
27	Residenziale	Casa bifamiliare in aderenza su confine	P	537,26	268,63	592,20	1,102
28	Residenziale	Casa singola in aderenza su confine	Q	303,06	151,53	296,10	0,977
29	Residenziale	Casa singola in aderenza su confine	R	291,62	145,81	289,20	0,992
30		Casa bifamiliare in aderenza su confine		S	529,12	264,56	578,40
<b>SOMMANO</b>				<b>9769,66</b>	<b>4884,84</b>	<b>10327,50</b>	<b>ifmedio = 1,071</b>



COMUNE DI ORISTANO  
Provincia di Oristano

Progetto  
**Piano di lottizzazione Convenzionata  
"Su Pitrasciu" in località Sa Rodia - zona C3**

Spazio riservato all'Ufficio Tecnico

Elaborato  
**Tav. 5 Planivolumetrico**

Scala 1 : 500 Data Dicembre 2014

Committenti  
Sig. Carlo Cerrone Sig. Giuseppe Piras  
Eredi Giovanni Deidda Sig. Mario Sanna  
Impresa di Costruzioni Batteta Sig. Lucio Paolo Secci  
Sig. Battista Lilliu Sig. Francesco Mancino  
Eredi Raimondo Loi Eredi Nicolino Ogno  
Sig. Giuseppe Lugas Sig.ra Agnese Pippia

Progettisti  
Dott. Ing. Giampiero P. Vargiu Dott. Ing. Gianluca Lilliu