



COMUNE DI ORISTANO
Provincia di Oristano

Progetto
**Piano di lottizzazione Convenzionata
"Su Pitrasciu" in località Sa Rodia - zona C3**

Spazio riservato all'Ufficio Tecnico


Elaborato
Tav. 7a
**Tipologie edilizie
lotti n. 1, n. 2 e lotti n. 29, n. 30**

Scala 1 : 200/1000 Data Dicembre 2014

Committenti
Sig. Carlo Cerrone Sig. Giuseppe Piras
Eredi Giovanni Deidda Sig. Mario Sanna
Impresa di Costruzioni Batteta Sig. Lucio Paolo Secci
Sig. Battista Lilliu Sig. Francesco Mancino
Eredi Raimondo Loi Eredi Nicolino Ogno
Sig. Giuseppe Lugas Sig.ra Agnese Pippia


Progettisti
Dott. Ing. Giampiero P. Vargiu Dott. Ing. Gianluca Lilliu

Planimetria generale del comparto

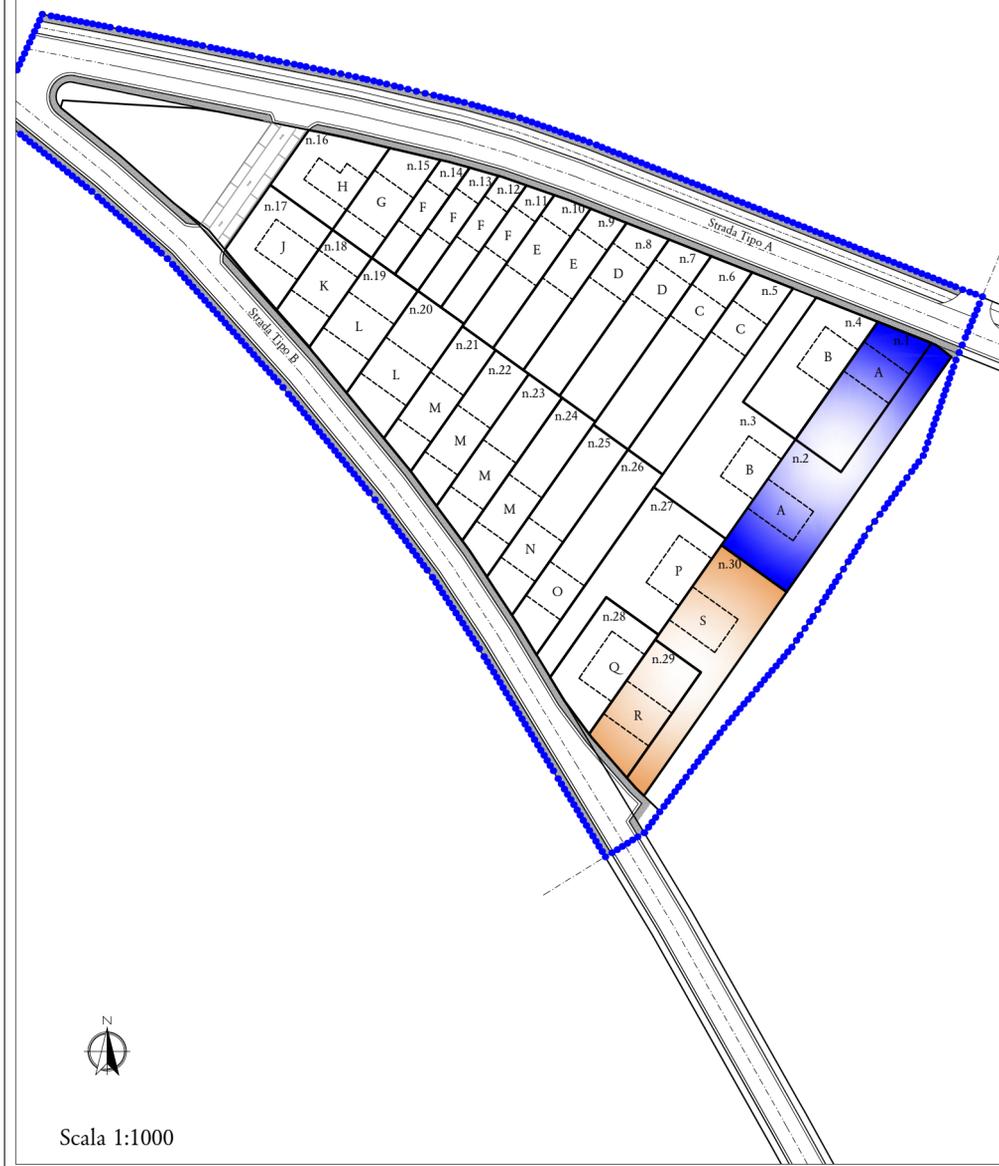


Scala 1:1000

Unità abitative tipo A
Fabbricato unifamiliare su due livelli

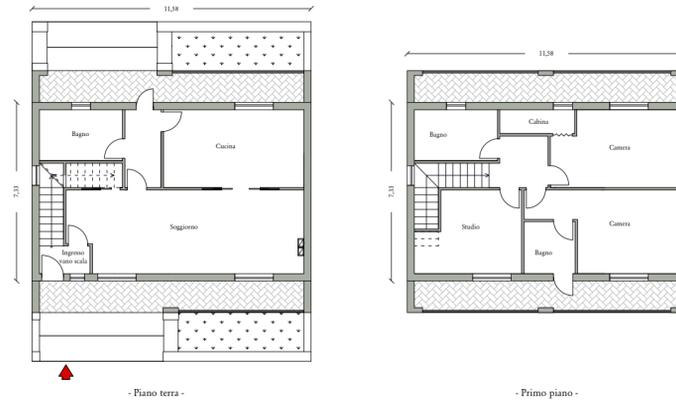

- Prospetto Tipo -


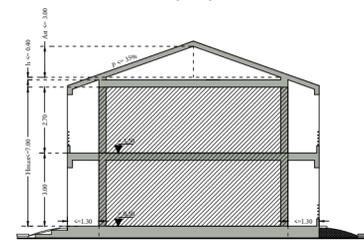


- Sezione Tipo -


COMPUTO DEI VOLUMI TIPOLOGIA EDILIZIA PROPOSTA			
Tipologia edilizia tipo A			
LOTTO N. 1 / N.2	Superficie [mq]	Altezza H [m]	Volume [mc]
Piano terra	84,88	3,00	254,64
Primo piano	84,88	2,70	229,18
Volume totale tipo A			483,82
Volume massimo realizzabile			508,95

Scala 1:200

Unità abitative tipo R
Fabbricato unifamiliare su un livello

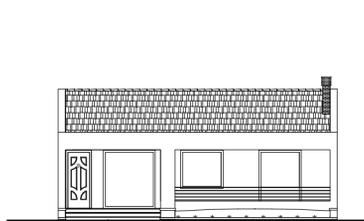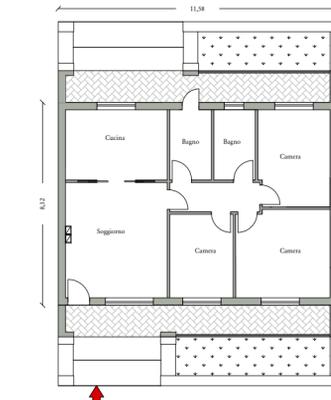


- Prospetto Tipo -

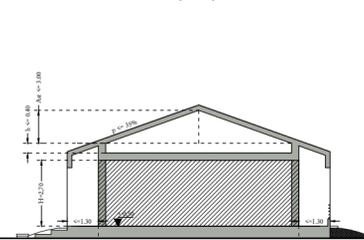


- Sezione Tipo -

COMPUTO DEI VOLUMI TIPOLOGIA EDILIZIA PROPOSTA			
Tipologia edilizia tipo R			
LOTTO N. 29	Superficie [mq]	Altezza H [m]	Volume [mc]
Piano terra	96,35	2,70	260,13
Volume totale tipo R			260,13
Volume massimo realizzabile			289,20

Unità abitative tipo S
Fabbricato bifamiliare su due livelli

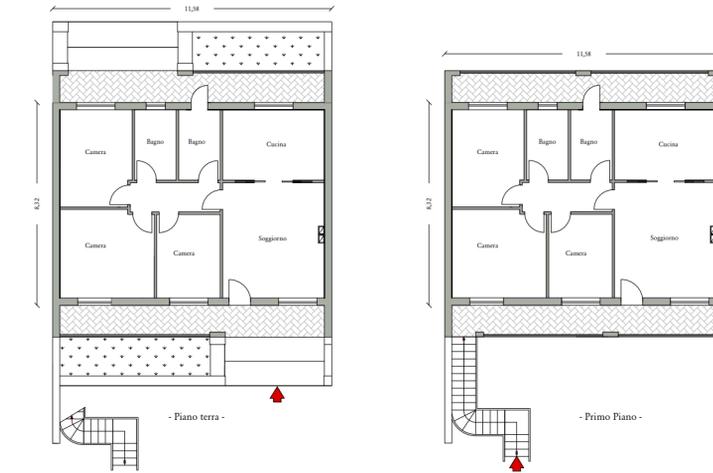

- Prospetto Tipo -

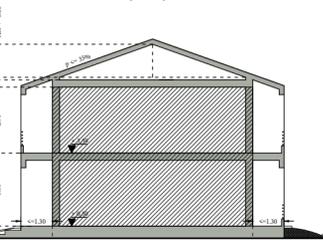

- Sezione Tipo -

COMPUTO DEI VOLUMI TIPOLOGIA EDILIZIA PROPOSTA			
Tipologia edilizia tipo S			
LOTTO N. 30	Superficie [mq]	Altezza H [m]	Volume [mc]
Appartamento piano terra	96,35	3,00	289,04
Appartamento primo piano	96,35	2,70	260,13
Volume totale tipo S			549,17
Volume massimo realizzabile			578,40