


LEGENDA

-  STRADA DI PIANO
-  MARCIAPIEDE DI PIANO
-  STRADA ESISTENTE
-  MARCIAPIEDE ESISTENTE
-  CESSIONI STANDARDS
-  SPAZI A PARCHEGGI PUBBLICI (S4)
-  SPAZI A VERDE (S3)
-  LIMITE TERRITORIALE PROGETTO STRALCIO
-  LOTTI EDIFICABILI (n, superficie)
-  LIMITE DI DISTANZA (5 mt)
-  NUOVO EDIFICIO (PIANO TERRA)
-  NUOVO EDIFICIO (PIANO PRIMO)
-  EDIFICI ESISTENTI (IN CONSERVAZIONE)

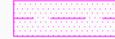

COMUNE DI ORISTANO PROVINCIA DI ORISTANO

PIANO DI LOTTIZZAZIONE "SULIS E PIU" ZONA C2ru - LOCALITA' S'ARRODIA


elaborato
1.5
**PLANOVOLUMETRICO STRALCIO
 E TABELLE RIASSUNTIVE**

data 07/01/2019	Rev. 01	scala 1:500	file: Tavola 1.5.dwg
cod. committente OR111	Commessa 05/13	verificato	approvato
Vacca Giuseppe		Vacca Luciano	Vacca Marco

I Lottizzanti:
 Sulis Giuseppe Paolo Zanda Maria Pina Carta Anna Maria Ignazia Nigro Michele

Visti per approvazione:

Progettista incaricato: dr. ing. Gianni Porcu

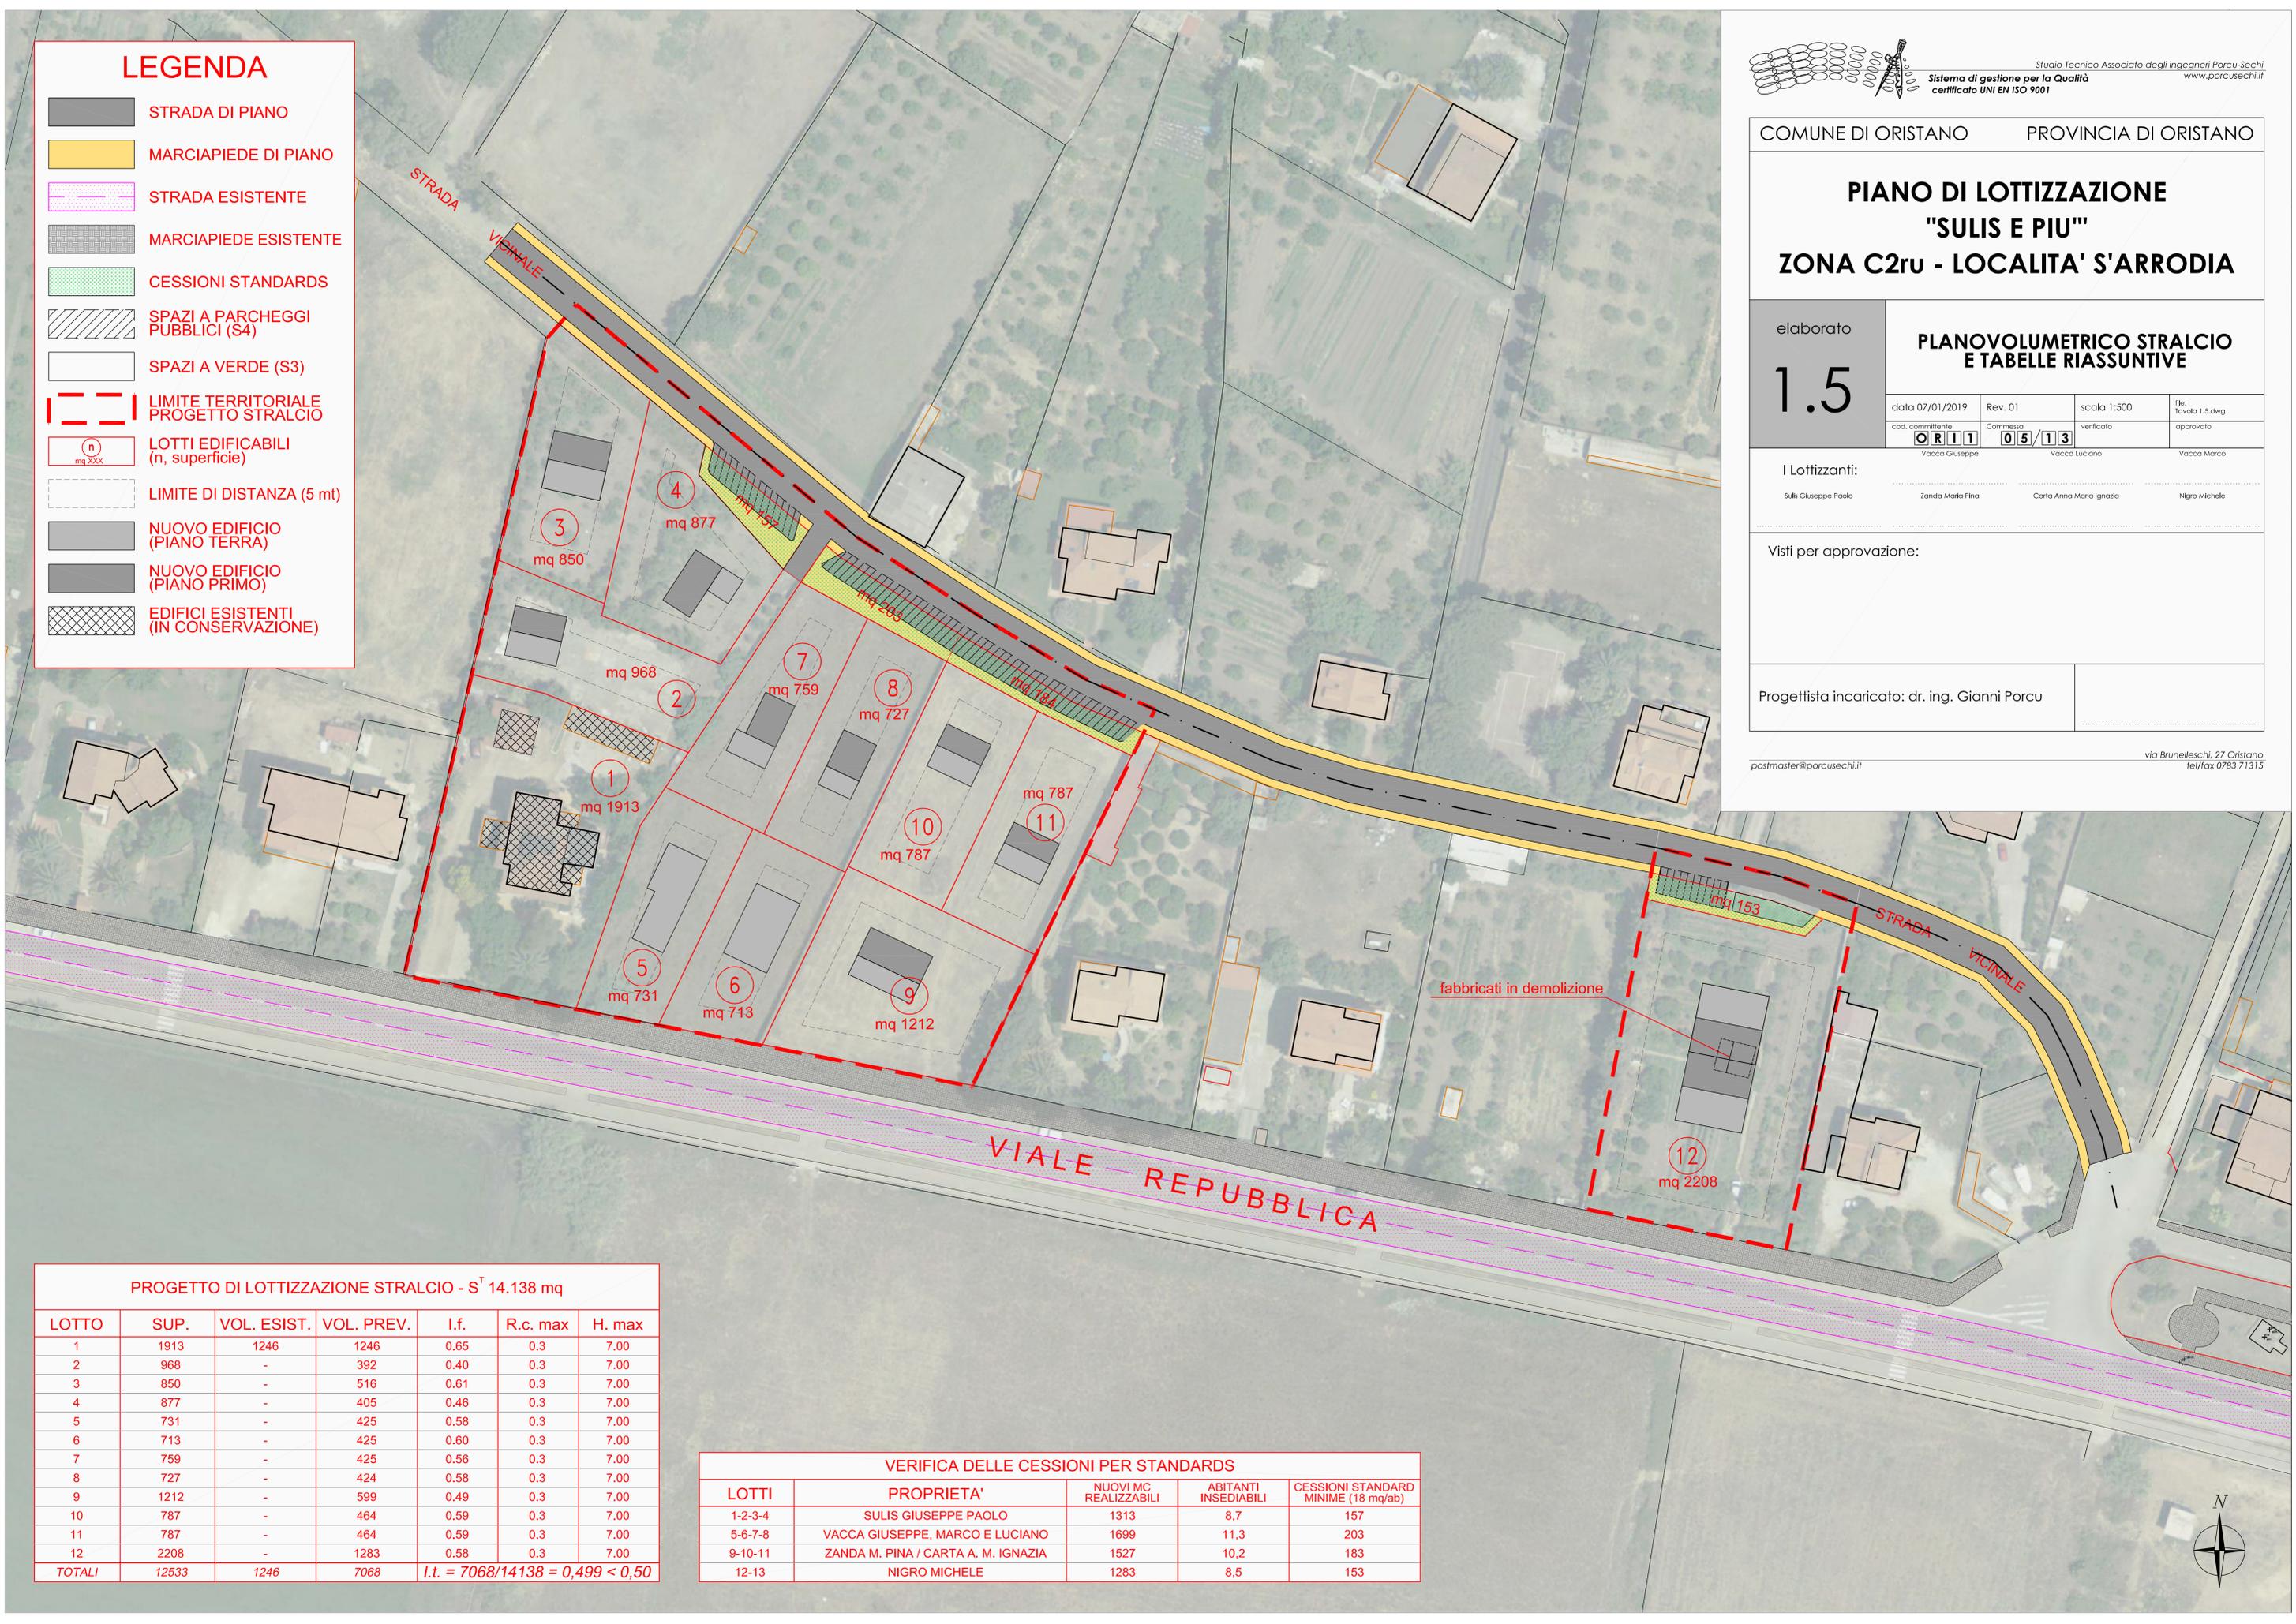

PROGETTO DI LOTTIZZAZIONE STRALCIO - S^T 14.138 mq

LOTTO	SUP.	VOL. ESIST.	VOL. PREV.	I.f.	R.c. max	H. max
1	1913	1246	1246	0.65	0.3	7.00
2	968	-	392	0.40	0.3	7.00
3	850	-	516	0.61	0.3	7.00
4	877	-	405	0.46	0.3	7.00
5	731	-	425	0.58	0.3	7.00
6	713	-	425	0.60	0.3	7.00
7	759	-	425	0.56	0.3	7.00
8	727	-	424	0.58	0.3	7.00
9	1212	-	599	0.49	0.3	7.00
10	787	-	464	0.59	0.3	7.00
11	787	-	464	0.59	0.3	7.00
12	2208	-	1283	0.58	0.3	7.00
TOTALI	12533	1246	7068	I.t. = 7068/14138 = 0,499 < 0,50		

VERIFICA DELLE CESSIONI PER STANDARDS

LOTTI	PROPRIETA'	NUOVI MC REALIZZABILI	ABITANTI INSEDIABILI	CESSIONI STANDARD MINIME (18 mq/ab)
1-2-3-4	SULIS GIUSEPPE PAOLO	1313	8,7	157
5-6-7-8	VACCA GIUSEPPE, MARCO E LUCIANO	1699	11,3	203
9-10-11	ZANDA M. PINA / CARTA A. M. IGNAZIA	1527	10,2	183
12-13	NIGRO MICHELE	1283	8,5	153

