

OGGETTO: PROGETTO DI LOTTIZZAZIONE F.LLI IBBA
PROLUNGAMENTO VIA CAMPANELLI -
ZONA "C" - SOTTOZONA "C2ru"

REGIONE AUTONOMA DELLA SARDEGNA

COMUNE DI ORISTANO

COMMITTENTI:
- Pizzalis Antonio Maria
- Ibba Raffaele
- Ibba Salvatore
- Ibba Fausto, Ibba Federico,
Ibba Stefania, Ligia Marinella
- Ibba Antonio Gaetano
- Ibba Giulio

PROGETTISTI:
Arch. FRANCESCO IBBA
C.so Italia n°28
Cabras (OR) 09072
tel/fax: 0783 461884
email: archibba@libero.it
posta certificata: f.ibba@archor.it

Arch. FRANCESCO PIGA
Via T. Busachi n° 7
Oristano 09170
tel.: 0783 096965
email: arch.piga@gmail.com

TIPI EDILIZI:

- Profili stradali;
- Tipi edilizi.


SCALA 1:200

AGGIORNAMENTO
GENNAIO 2015

TAVOLA 5




TIPO EDILIZIO 1 Casa unifamiliare con un livello fuori terra

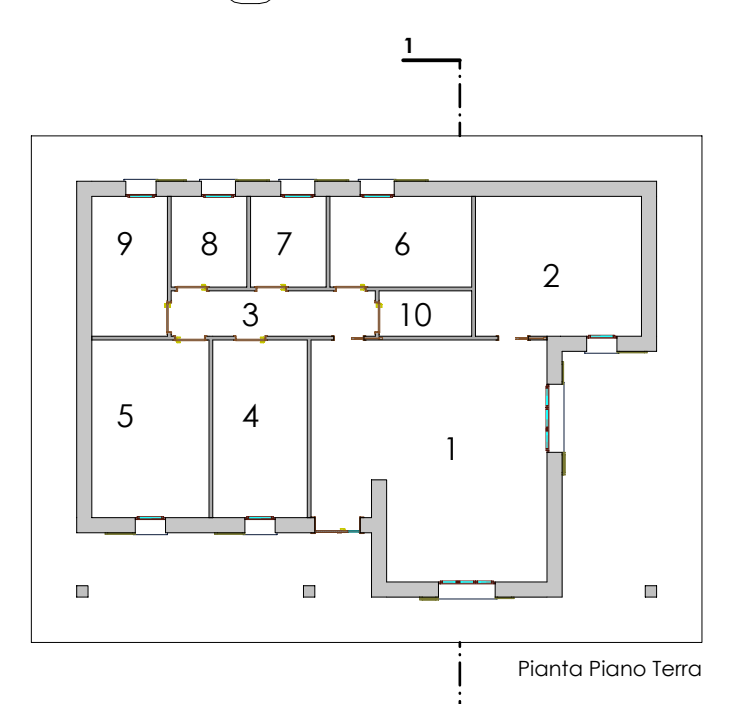


LEGENDA:

- 1 - Soggiorno-Pranzo
- 2 - Cucina
- 3 - Disimpegno
- 4 - Camera
- 5 - Camera
- 6 - Camera
- 7 - Bagno
- 8 - Bagno
- 9 - Lavanderia
- 10 - Disimpegno

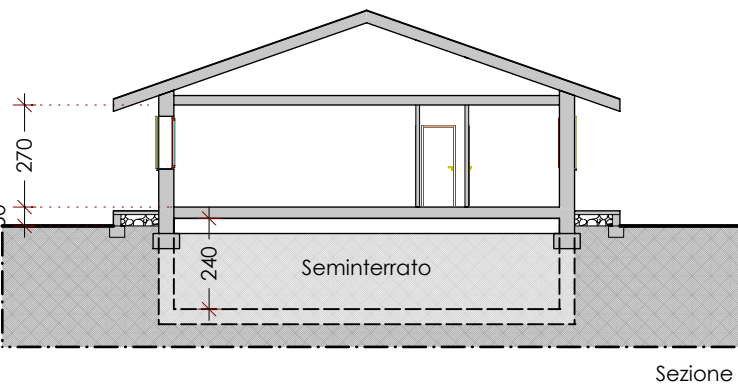


Sezione 1

TIPO EDILIZIO 2 Casa unifamiliare con due livelli fuori terra

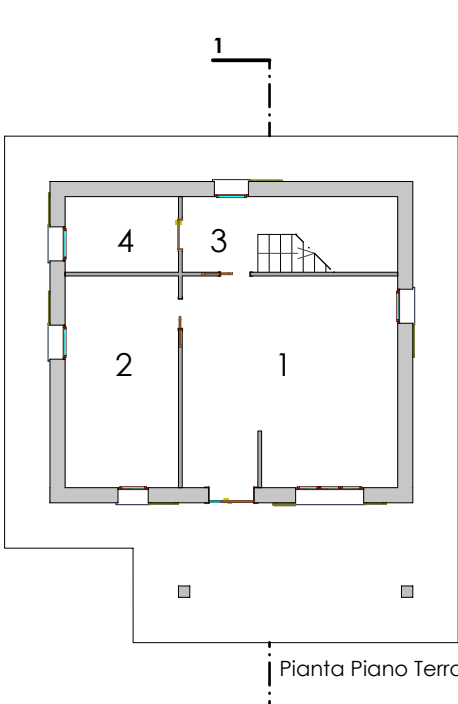


LEGENDA:

- 1 - Soggiorno-Pranzo
- 2 - Cucina
- 3 - Disimpegno
- 4 - Bagno
- 5 - Disimpegno
- 6 - Camera
- 7 - Camera
- 8 - Camera
- 9 - Bagno
- 10 - Cabina Armadio
- 11 - Terrazza

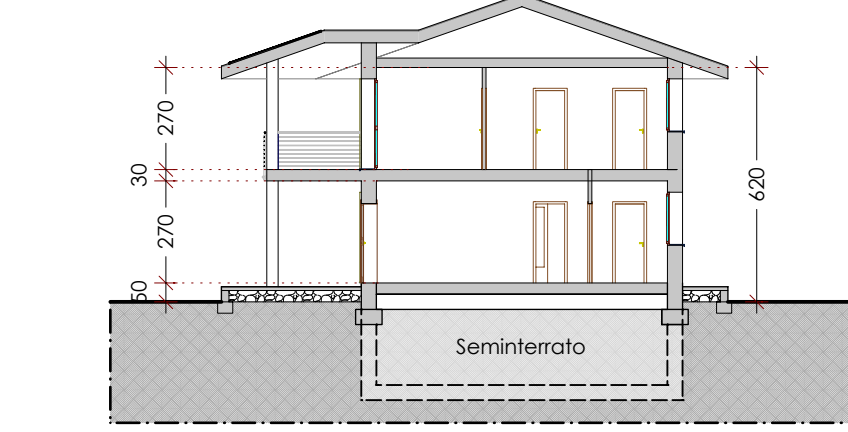


Sezione 1

TIPO EDILIZIO 3 Casa unifamiliare binata con due livelli fuori terra

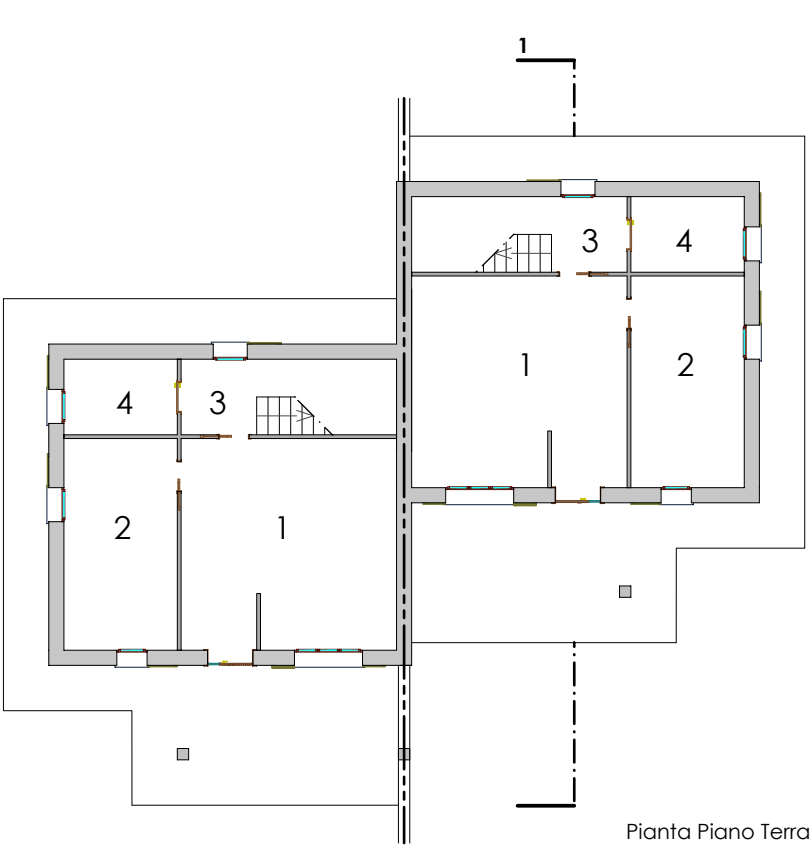


- LEGENDA:
- 1 - Soggiorno-Pranzo
 - 2 - Cucina
 - 3 - Disimpegno
 - 4 - Bagno
 - 5 - Disimpegno
 - 6 - Camera
 - 7 - Camera
 - 8 - Camera
 - 9 - Bagno
 - 10 - Cabina Armadio
 - 11 - Terrazza

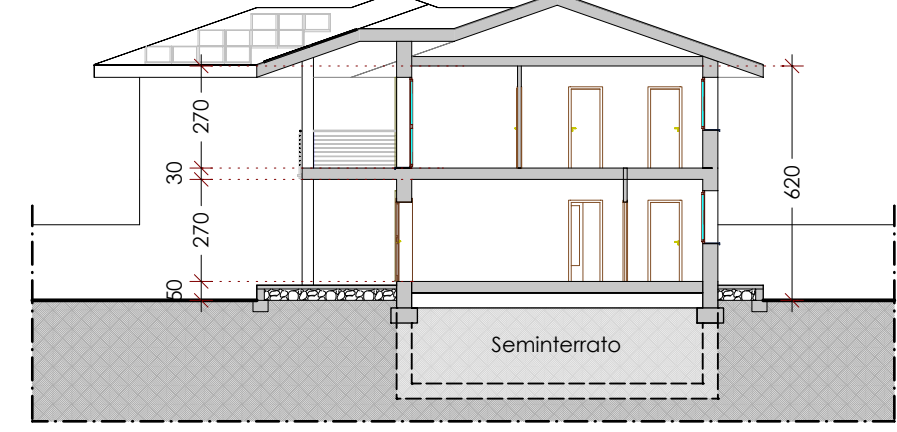


Sezione 1

TIPO EDILIZIO 4 Edificio Misto Commerciale-Residenziale con due livelli fuori terra

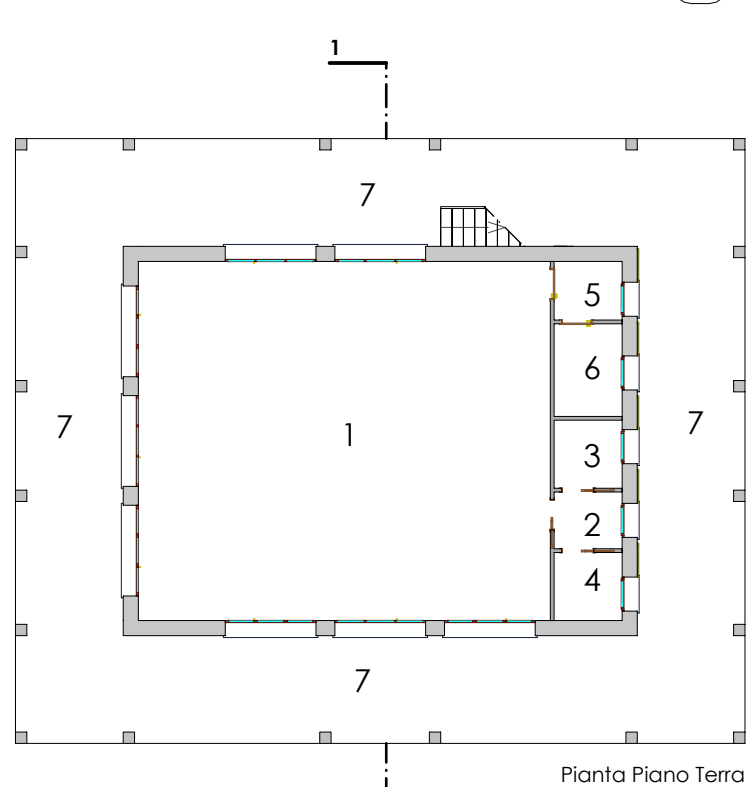


LEGENDA PIANO TERRA:

- 1 - Locale Commerciale
- 2 - Cucina
- 3 - Bagno
- 4 - Camera
- 5 - Disimpegno
- 6 - Servizio
- 7 - Veranda

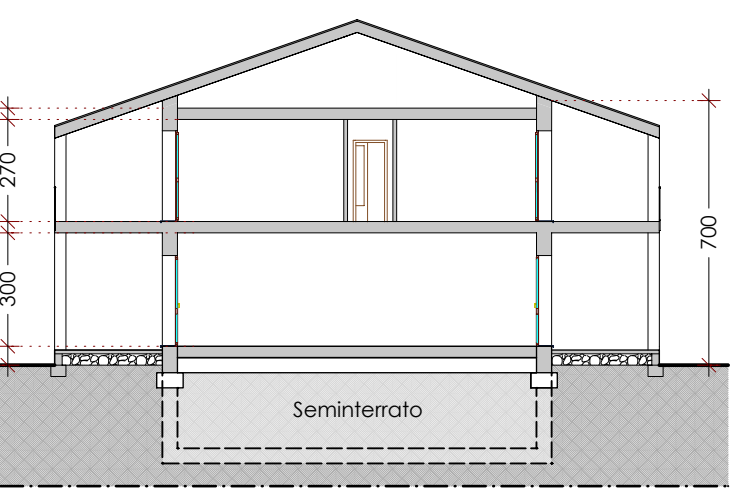

Sezione 1

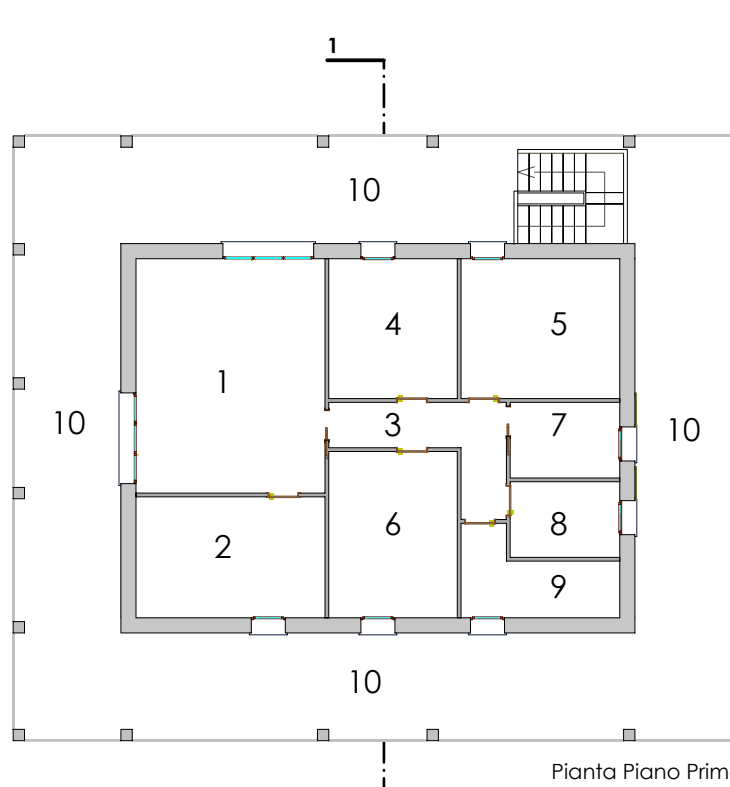

LEGENDA PIANO PRIMO:

- 1 - Soggiorno-Pranzo
- 2 - Cucina
- 3 - Disimpegno
- 4 - Camera
- 5 - Camera
- 6 - Camera
- 7 - Bagno
- 8 - Bagno
- 9 - Lavanderia
- 10 - Terrazza