

LEGENDA:

- ACQUE NERE**
- CONDOTTA ACQUE NERE PVC
 - CONDOTTA ACQUE NERE PVC d. 150 (allacci alle abitazioni)
 - POZZETTO SIFONATO
 - POZZETTO DI CACCIATA
 - POZZETTO D'ISPEZIONE CON DEVIAZIONE
 - POZZETTO D'ISPEZIONE

- ACQUE BIANCHE**
- CONDOTTA ACQUE BIANCHE PVC
 - CADITOIA
 - POZZETTO D'ISPEZIONE

- RETE IDRICA**
- TUBO IN GHISA SFEROIDALE D. 80
 - TUBO DI ADDUZIONE LOTTI PEAD D. 32

- IMPIANTO ILLUMINAZIONE**
- CONDUTTORE MULTIPOLARE POSATO ENTRO CORRUGATO
 - ARMATURA STRADALE SU PALO H. 7 MT

- RETE ELETTRICA**
- CONDUTTORE MULTIPOLARE **MT** POSATO ENTRO CORRUGATO
 - CONDUTTORE MULTIPOLARE **BT** POSATO ENTRO CORRUGATO
 - POZZETTI 40X40
 - CABINA ENEL

OGGETTO: PROGETTO DI LOTTIZZAZIONE F.LLI IBBA
 PROLUNGAMENTO VIA CAMPANELLI -
 ZONA "C" - SOTTOZONA "C2ru"

Regione Autonoma della Sardegna



Comune di Oristano

- COMMITTENTI:
- Pizzalis Antonio Maria
 - Ibba Raffaele
 - Ibba Salvatore
 - Ibba Fausto, Ibba Federico,
 - Ibba Stefania, Ligia Marinella
 - Ibba Antonio Gaetano
 - Ibba Giulio

PROGETTISTI:
 Arch. FRANCESCO IBBA
 C.so Italia n°28
 Cabras (OR) 09072
 tel/fax: 0783 461884
 email: archibba@libero.it
 posta certificata: f.ibba@archor.it

Arch. FRANCESCO PIGA
 Via T. Busachi n° 7
 Oristano 09170
 tel.: 0783 096965
 email: arch.piga@gmail.com




SCHEMA DEGLI IMPIANTI E
 ALLACCI ALLE INFRASTRUTTURE

- RETE ACQUE NERE;
- RETE ACQUE BIANCHE;
- IMPIANTO DI ILLUMINAZIONE;
- RETE IDRICA.

AGGIORNAMENTO
 GENNAIO 2015

TAVOLA 6

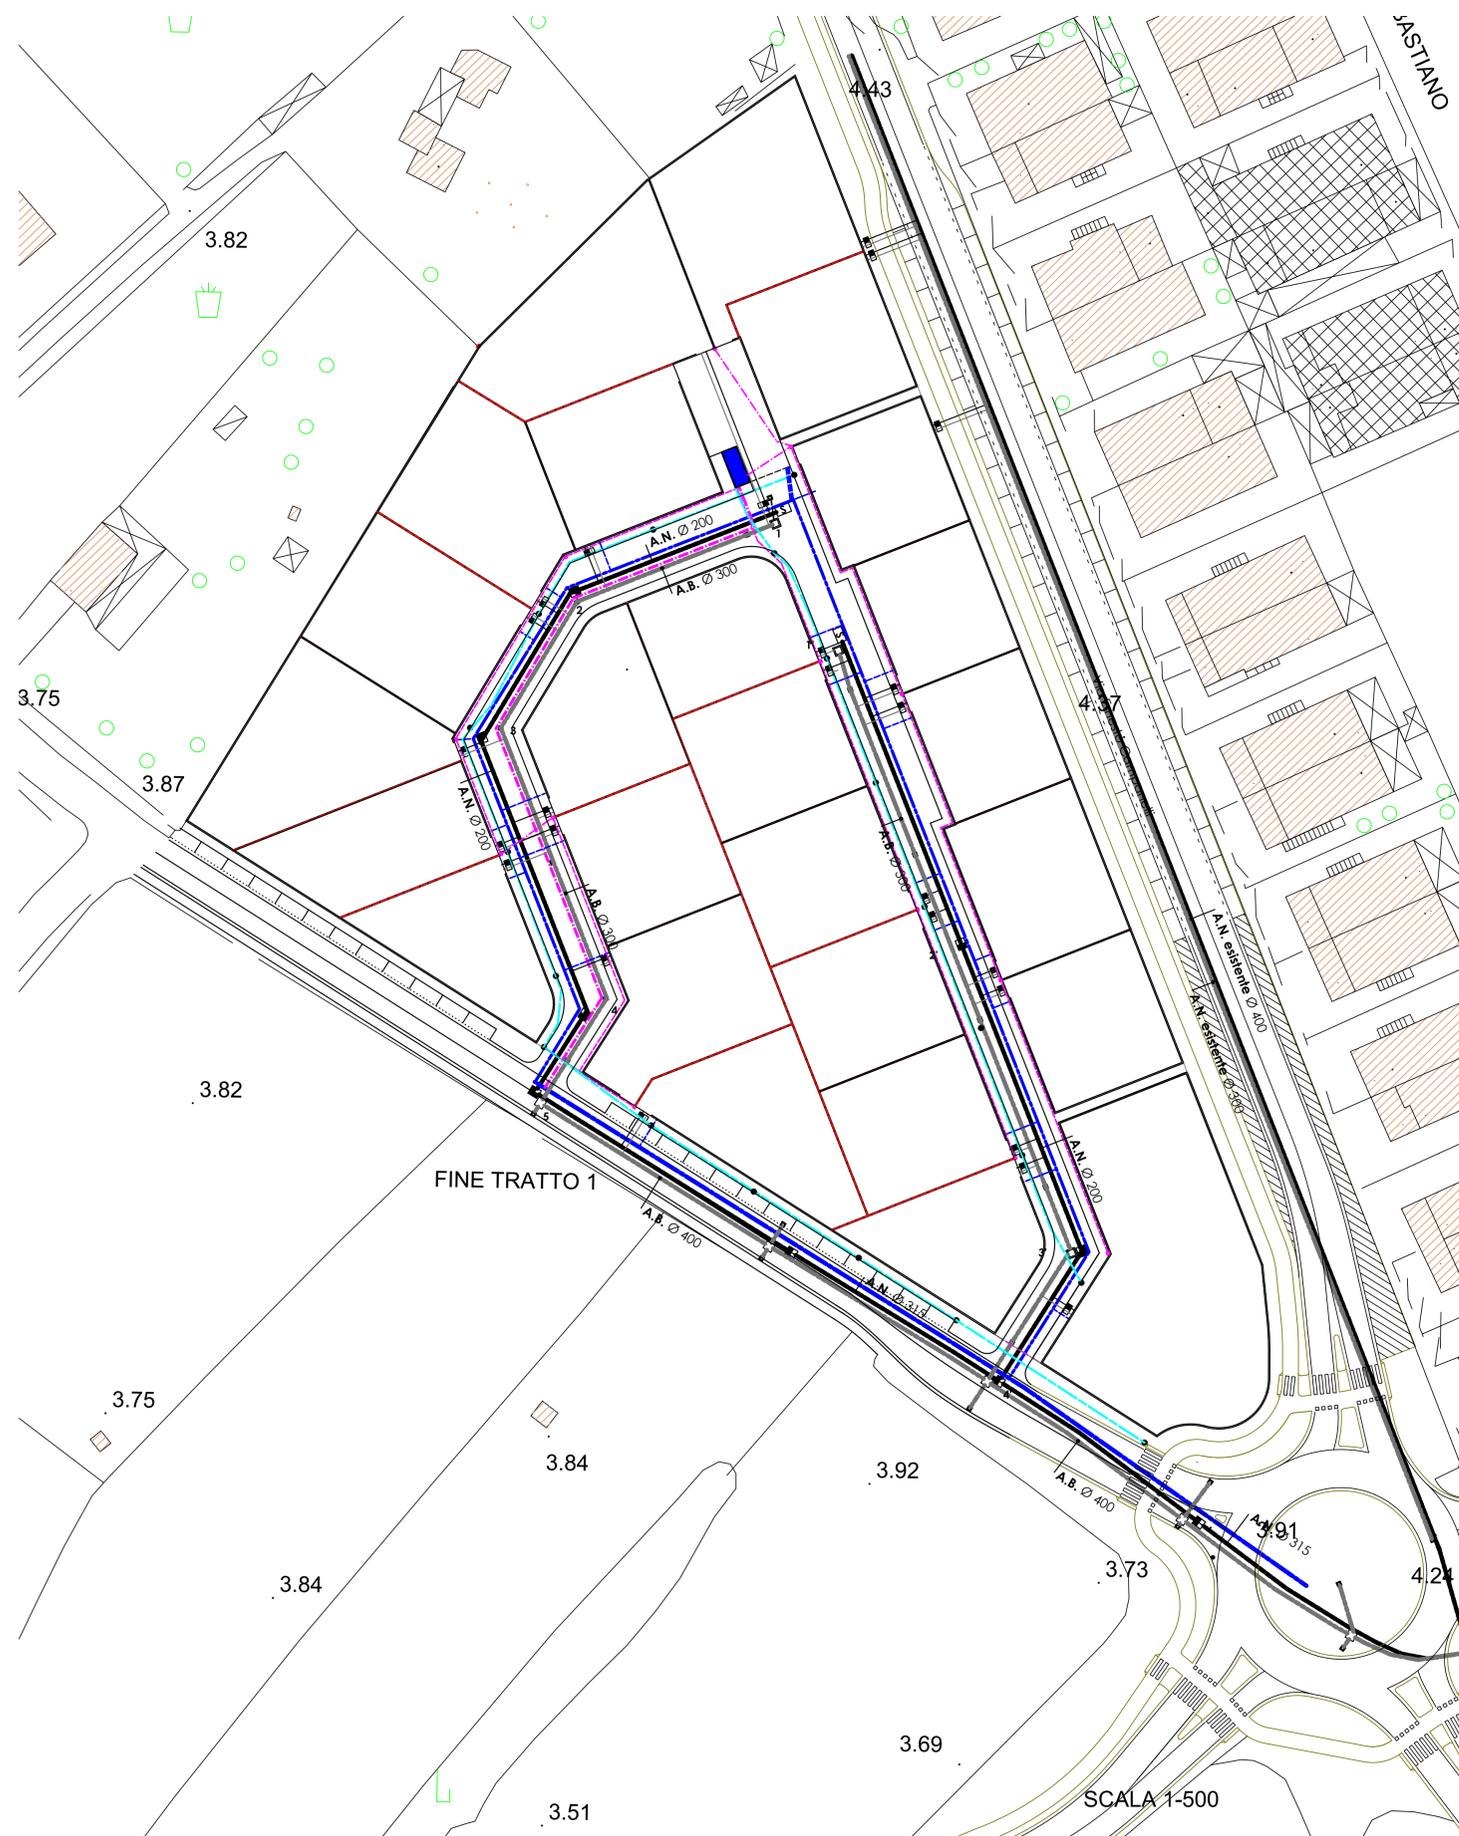

TRATTO 1 - 5

LIVELLETTA STRADA	L = 120,47 D= 0,00 P= 0%
LIVELLETTA A.N.	L = 93,33 D= - 0,28 P= - 0,3%
LIVELLETTA A.B.	L = 120,47 D= - 0,36 P= - 0,3%

- TERRENO
- STRADA
- CONDOTTA A.N.
- CONDOTTA A.B.

SCALA 1-50

SCALA 1-500 0.00

SEZIONE		①	②	③	④	⑤
QUOTE	TERRENO	4+10+4+02	4+10+4+02	4+10+4+02	4+10+3+97	4+10+4+10
	PROGETTO STRADA	4+10+4+02	3+41	3+40+3+39	4+10+4+02	4+10+3+17
	PROGETTO A.N.	3+59	3+40	3+42	3+26	3+17
	PROGETTO A.B.	3+59	3+40+3+39	3+42	3+26	3+23+3+13
DISTANZE	PARZIALI STRADA		33.55	23.21	45.67	18.04
	PROGRESSIVE STRADA	0+00	33.55	56.76	102.43	120.47
	PROGRESSIVE A.N.	0+00	0+00	5.00	32.63	78.09
	PROGRESSIVE A.B.	0+00	33.55	56.76	102.43	120.47

TRATTO 1' - 4'

LIVELLETTA STRADA	L = 103,10 D= 0,00 P= 0%	L=24,25 D=+0,03 P=0,12%
LIVELLETTA A.N.	L = 127,35 D= - 0,38 P= - 0,3%	
LIVELLETTA A.B.	L = 124,37 D= - 0,37 P= - 0,3%	

- TERRENO
- STRADA
- CONDOTTA A.N.
- CONDOTTA A.B.

SCALA 1-50

SCALA 1-500 0.00

SEZIONE		①	②	③	④
QUOTE	TERRENO	3+41+10+4+02	3+33+4+10+4+00	3+10+4+10+4+03	3+10+3+98
	PROGETTO STRADA	3+41+10+4+02	3+41	3+10+4+03	3+10+3+98
	PROGETTO A.N.	3+50	3+46	3+29	3+17
	PROGETTO A.B.	3+50	3+46	3+29	3+17
DISTANZE	PARZIALI STRADA		51.18	51.92	24.25
	PROGRESSIVE STRADA	0+00	51.18	103.10	127.35
	PROGRESSIVE A.N.	0+00	51.18	103.10	127.35
	PROGRESSIVE A.B.	0+00	6+64	104+70	124+37