

**OGGETTO: PROGETTO DI LOTTIZZAZIONE F.LLI IBBA
PROLUNGAMENTO VIA CAMPANELLI -
ZONA "C" - SOTTOZONA "C2ru"**

COMMITTENTI:

- Pitzalis Antonio Maria
- Ibba Raffaele
- Ibba Salvatore
- Ibba Fausto, Ibba Federico,
Ibba Stefania, Ligia Marinella
- Ibba Antonio Gaetano
- Ibba Giulio

PROGETTISTI:

Arch. FRANCESCO IBBA

C.so Italia n°28

Cabras (OR) 09072

tel/fax: 0783 461884

email: archibba@libero.it

posta certificata: f.ibba@anchor.it

Arch. FRANCESCO PIGA

Via T. Busachi n° 7

Oristano 09170

tel.: 0783 096965

email: arch.piga@gmail.com

Regione Autonoma della Sardegna

Comune di Oristano

spazio riservato ai provvedimenti comunali e degli enti beneficiari :


**PARTICOLARI COSTRUTTIVI
DEGLI IMPIANTI**

GIUGNO 2013


TAVOLA 8

ALLACCIO IDRICO


CASSETTA DI ALLACCIO

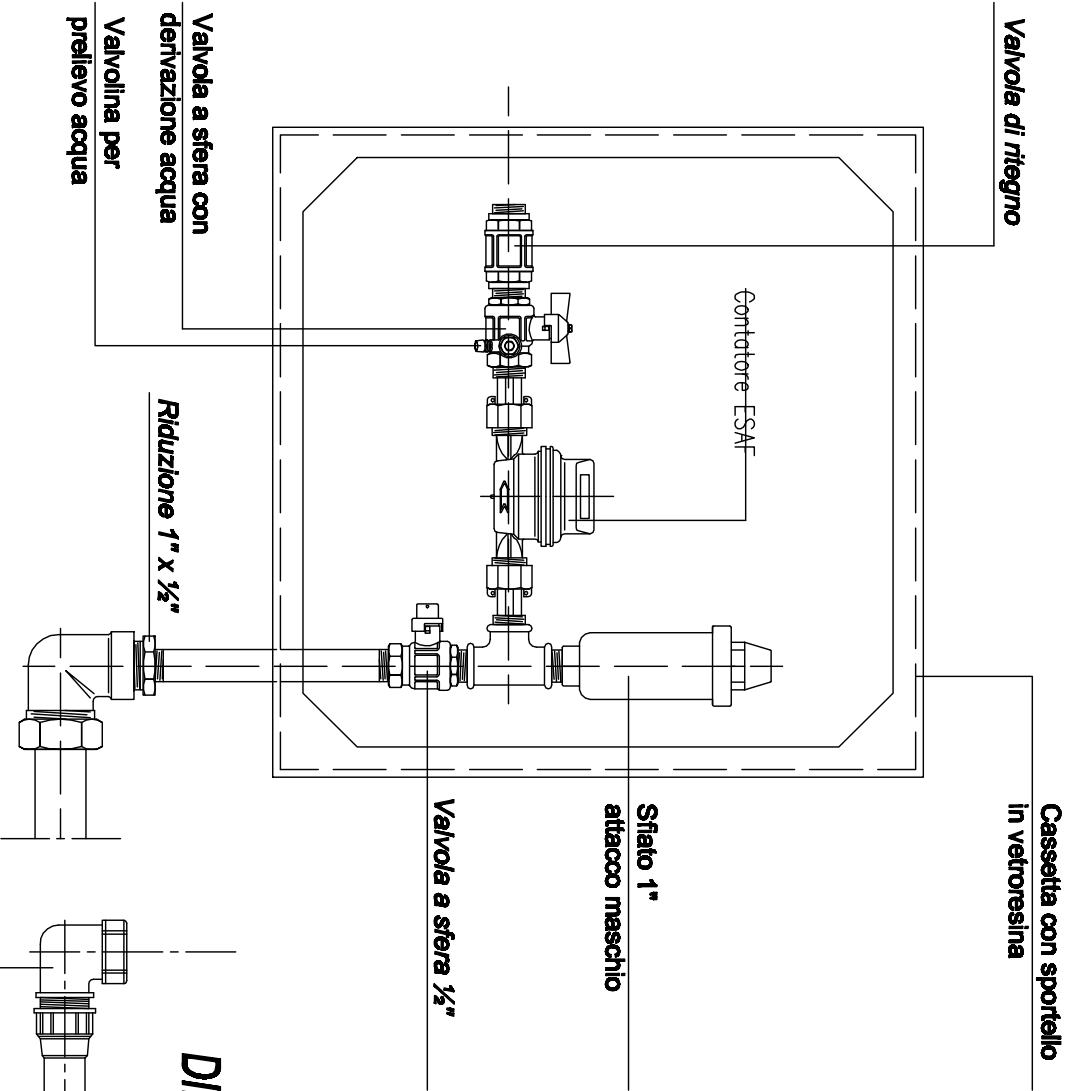

DIRAMAZIONE ALLACCIO IDRICO

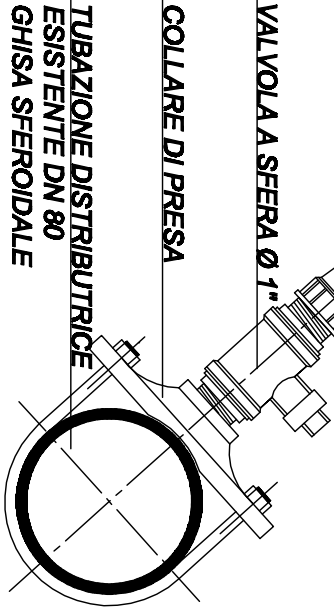


POZZETTO DI ISPEZIONE ACQUE BIANCHE

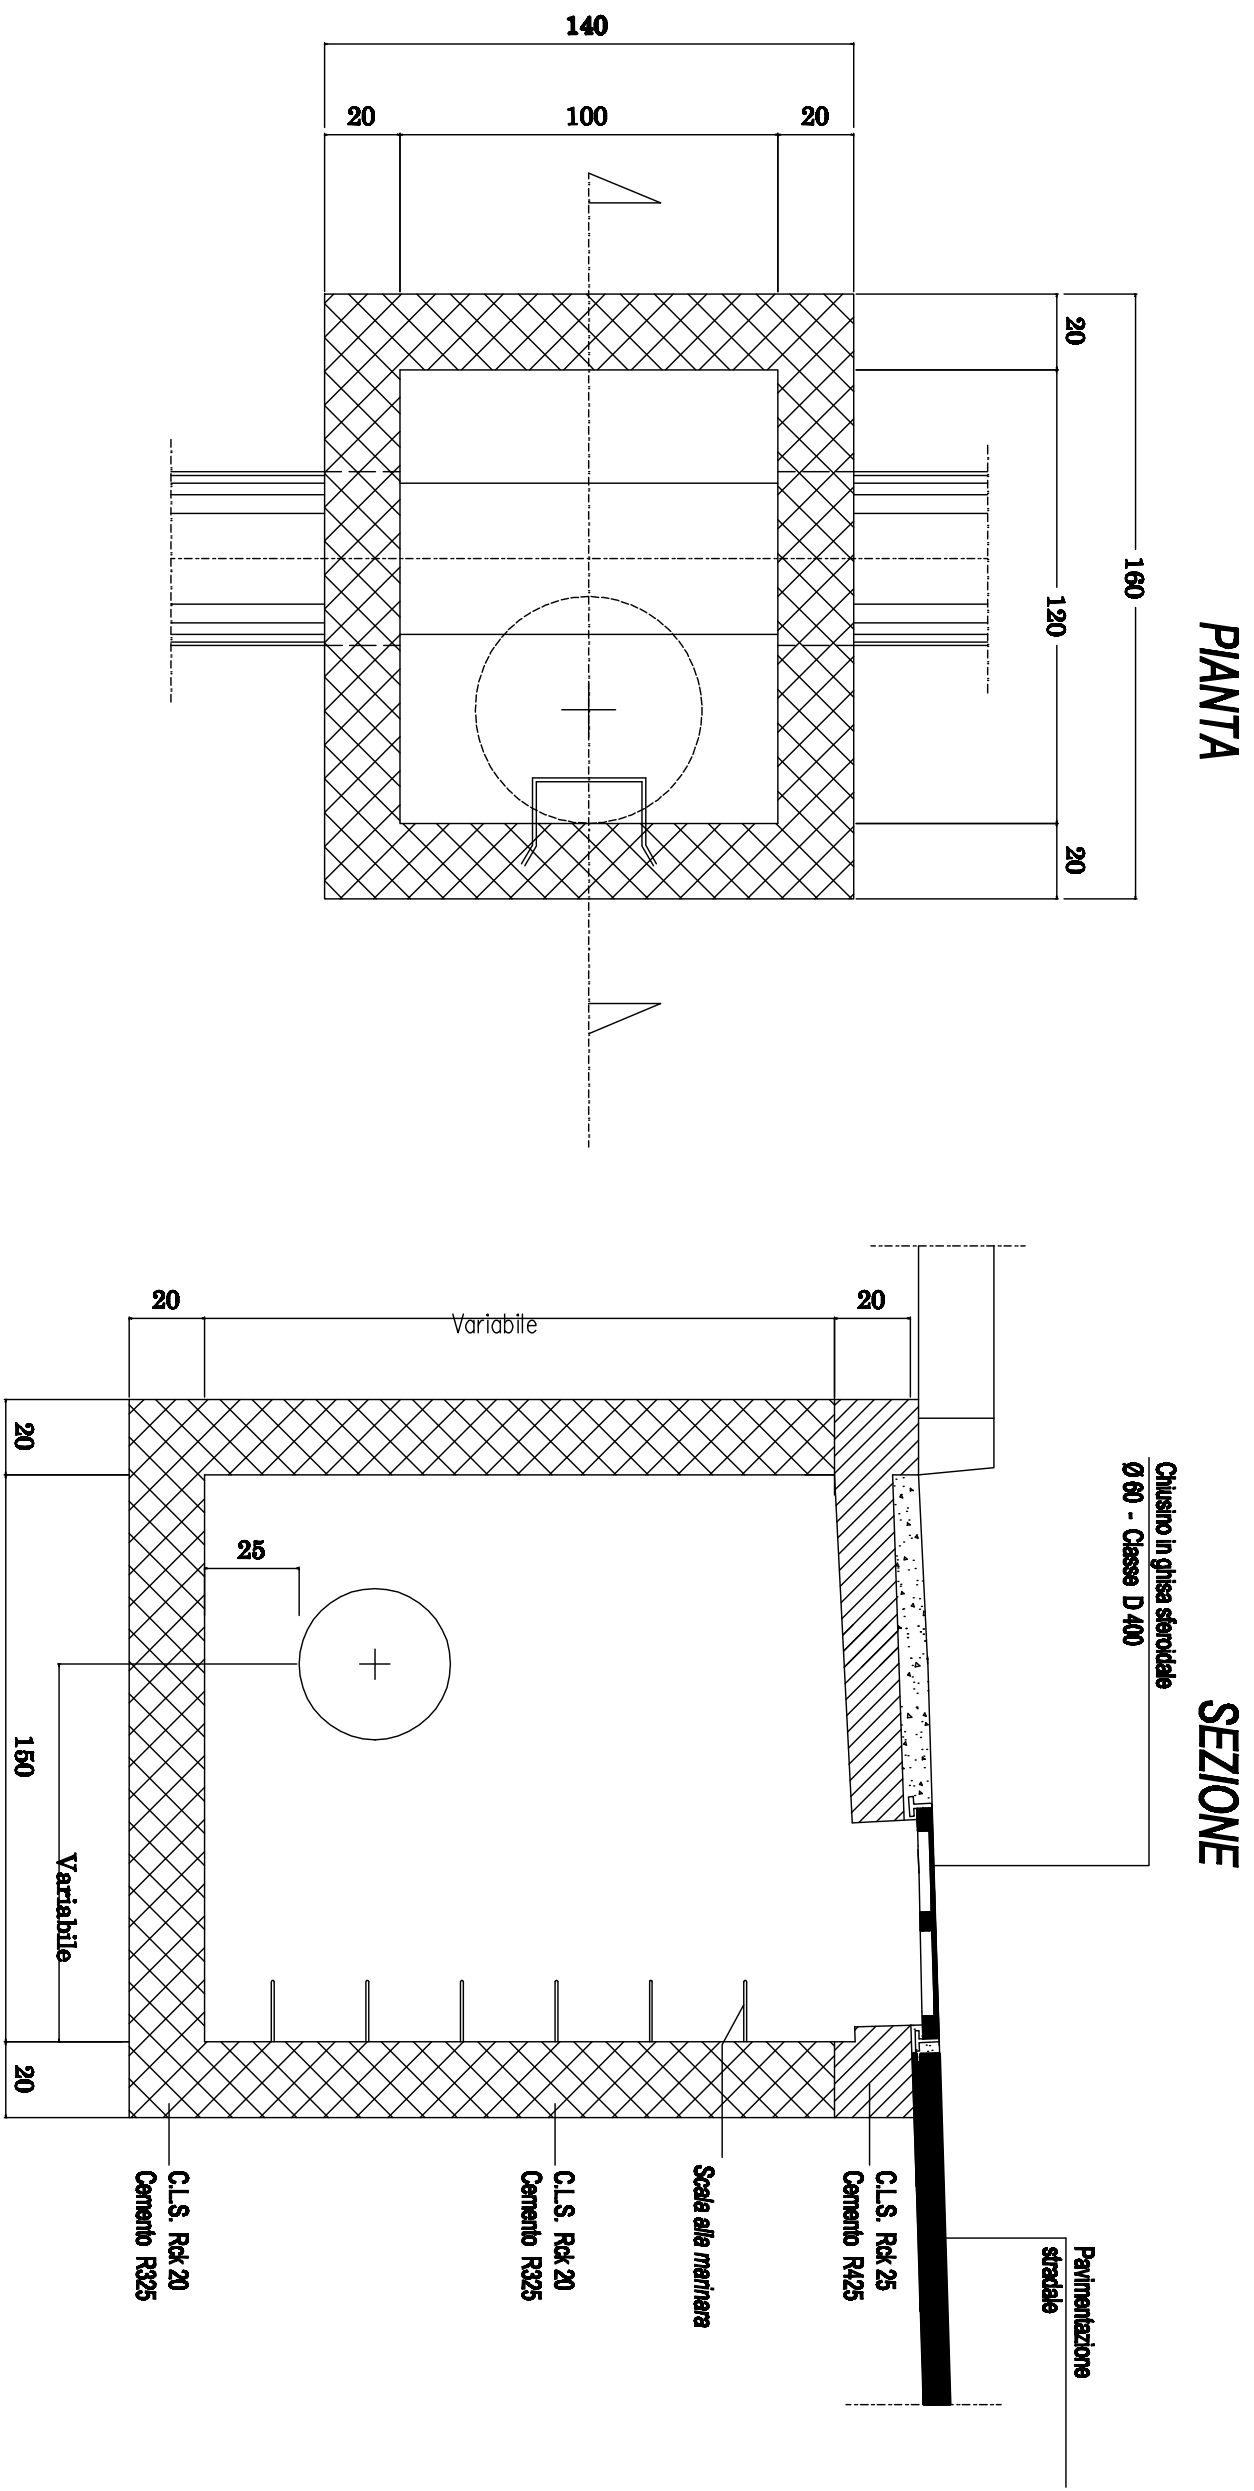


CADITOIA ACQUE BIANCHE

PIANTA






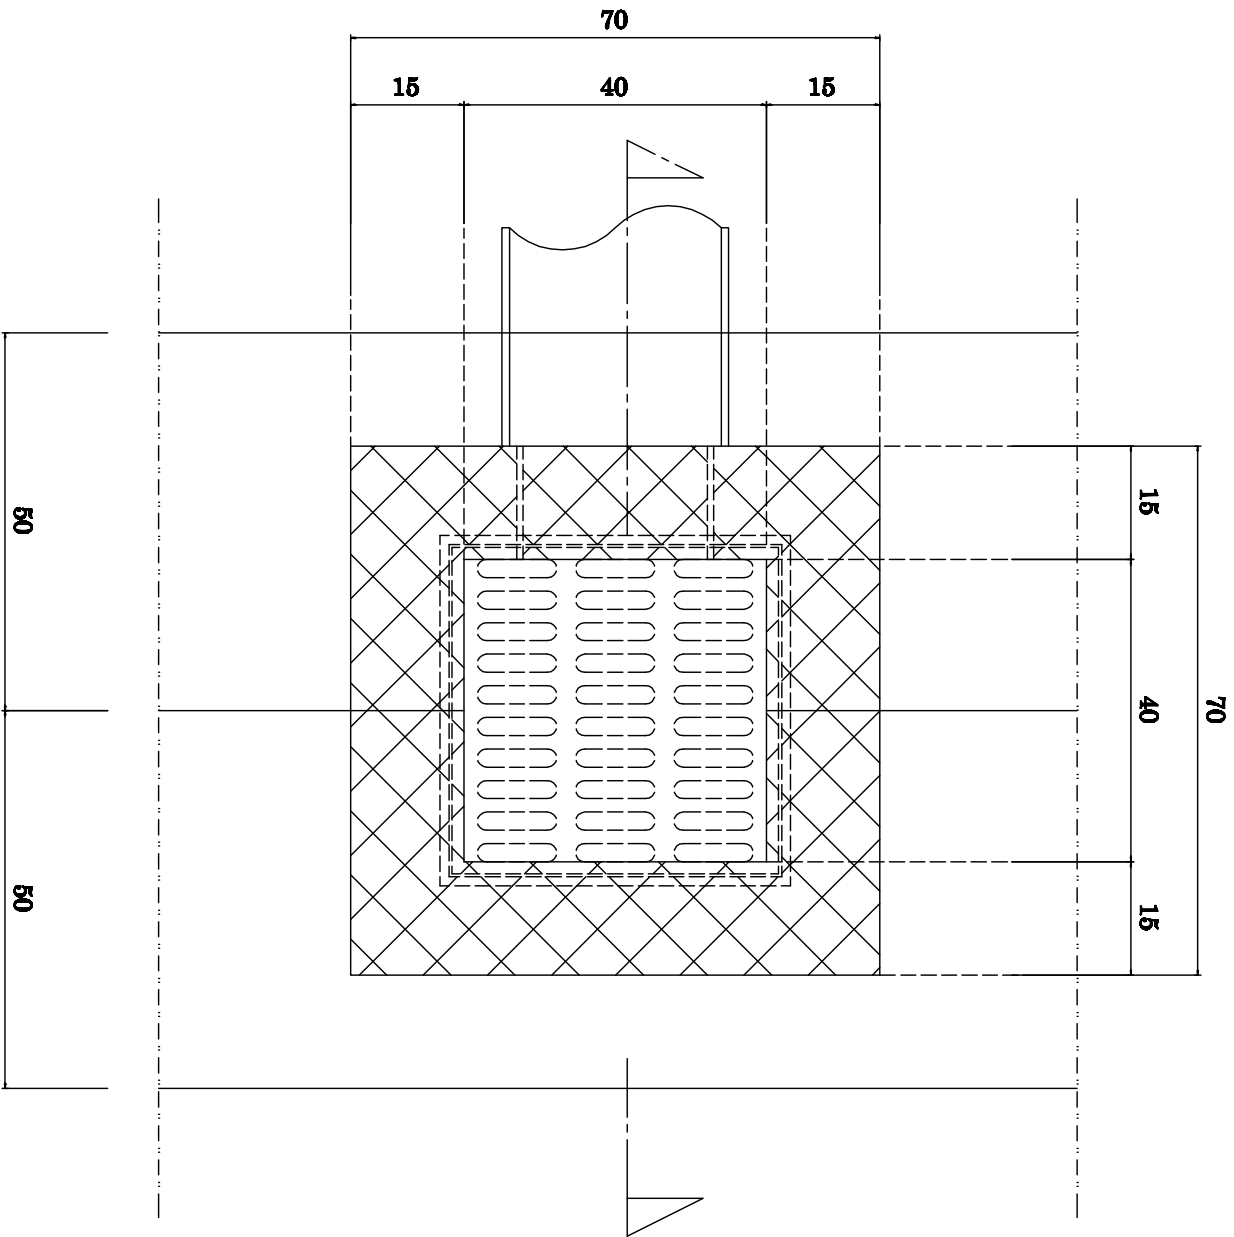


SEZIONE

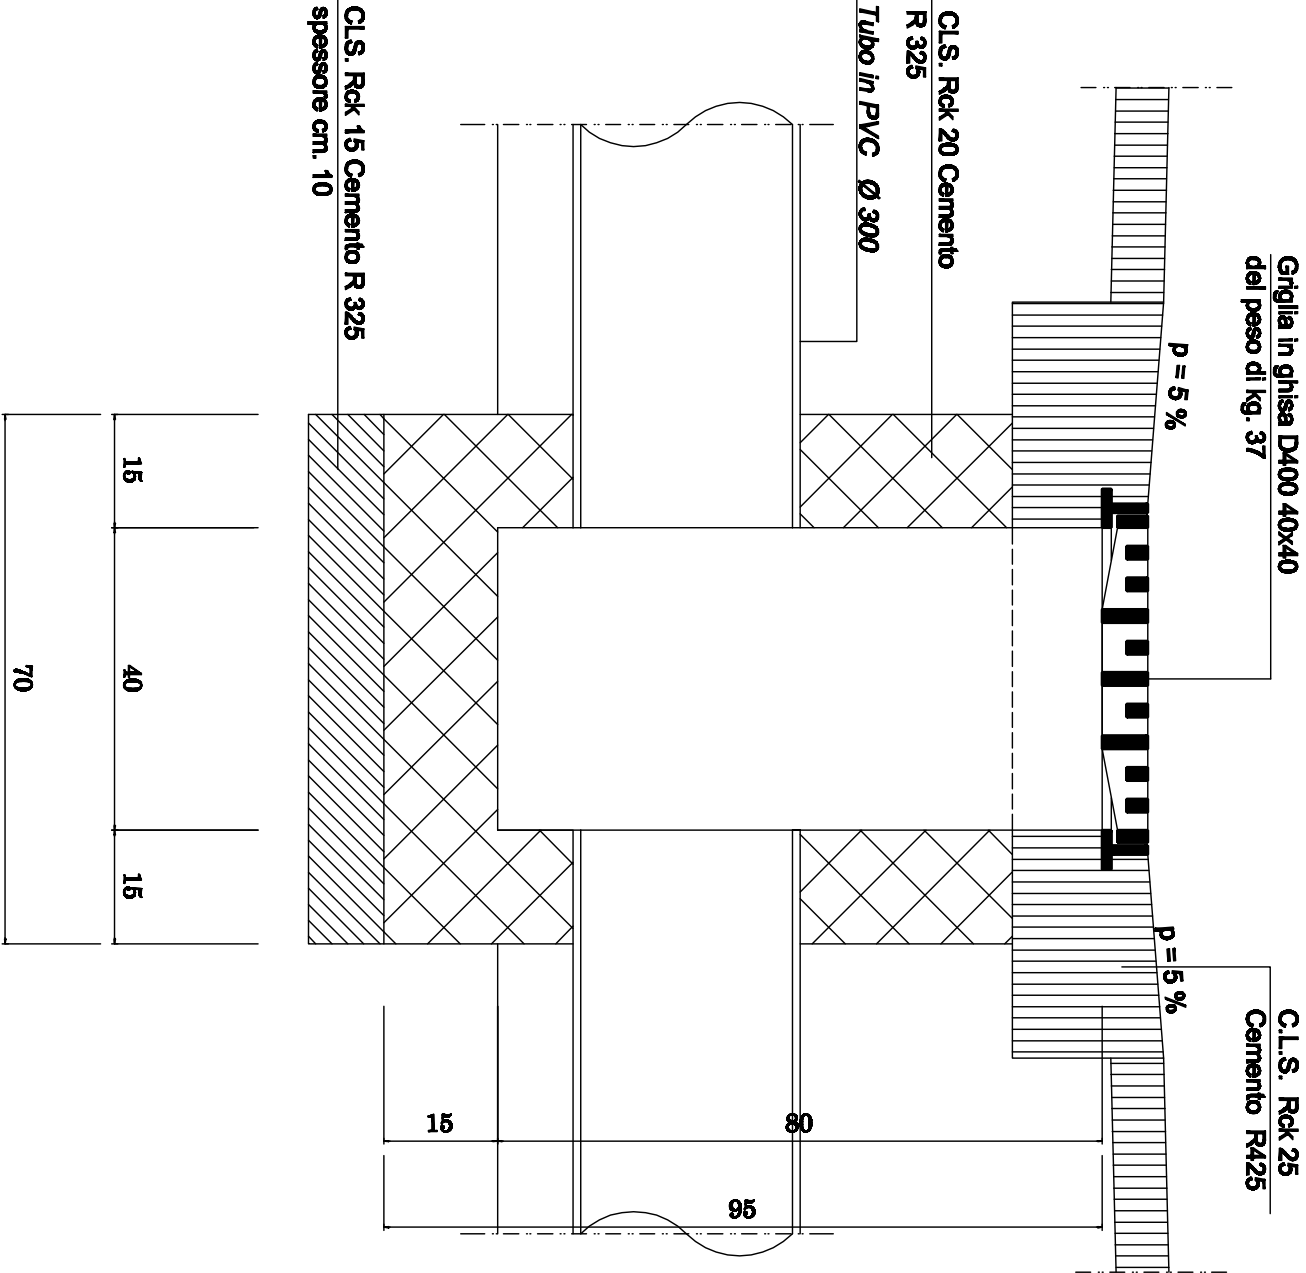

ALLACCIO FOGNARIO TIPO

Scale varie

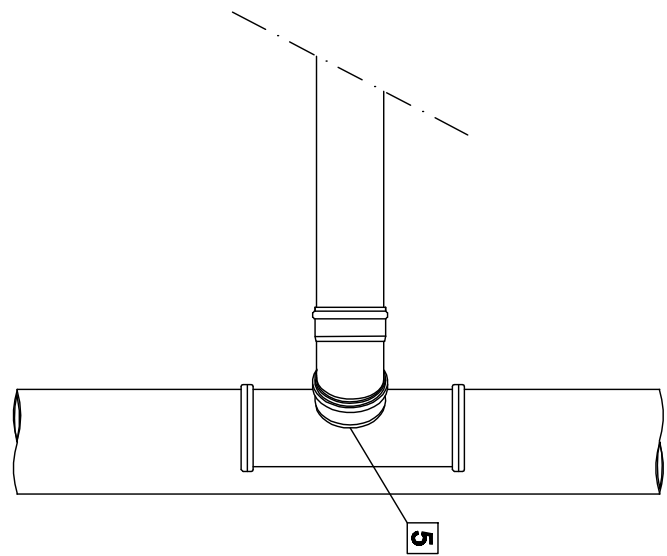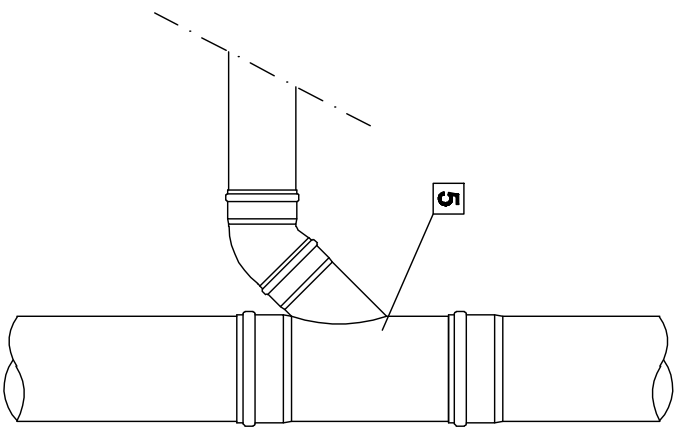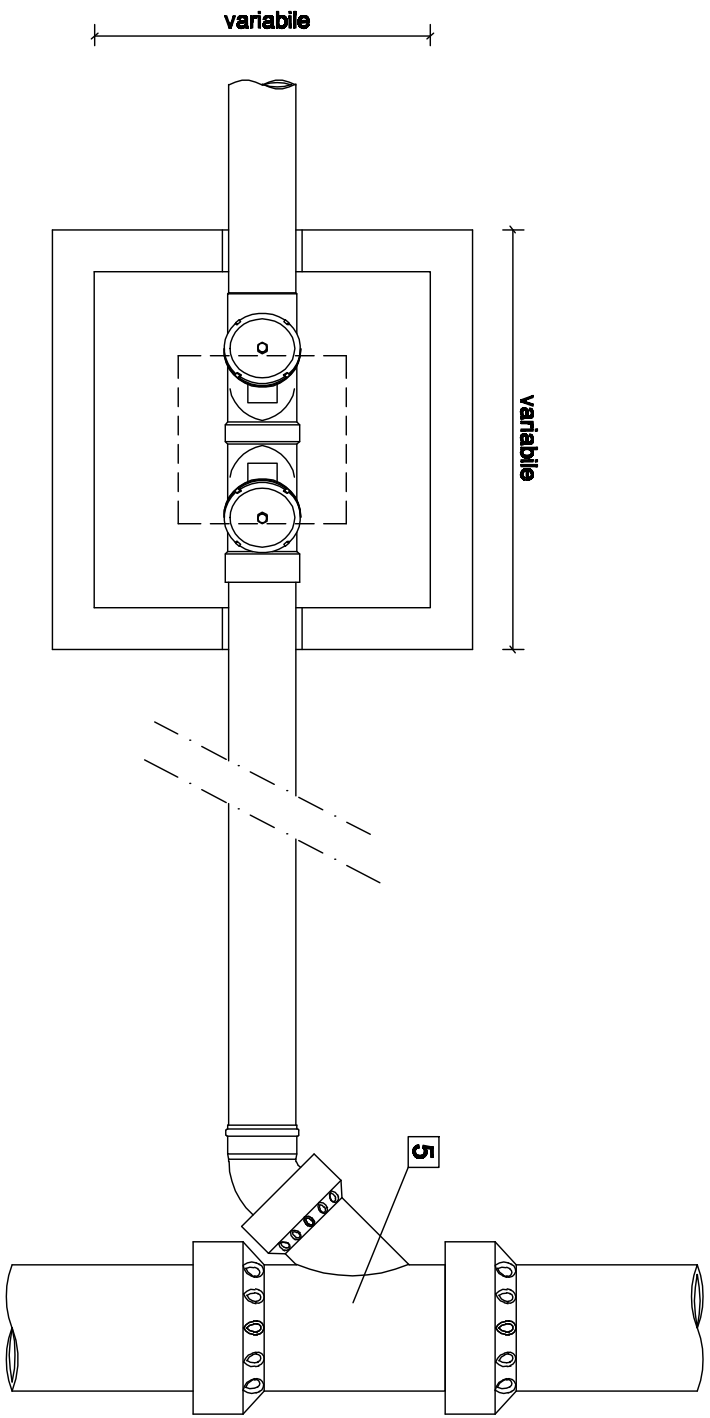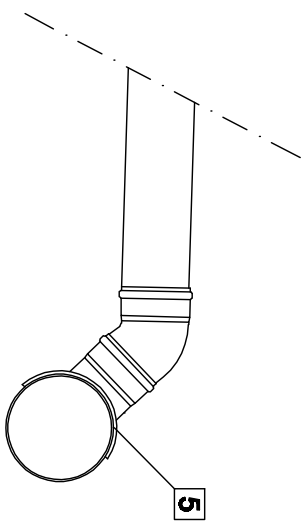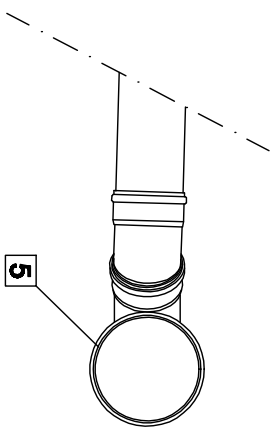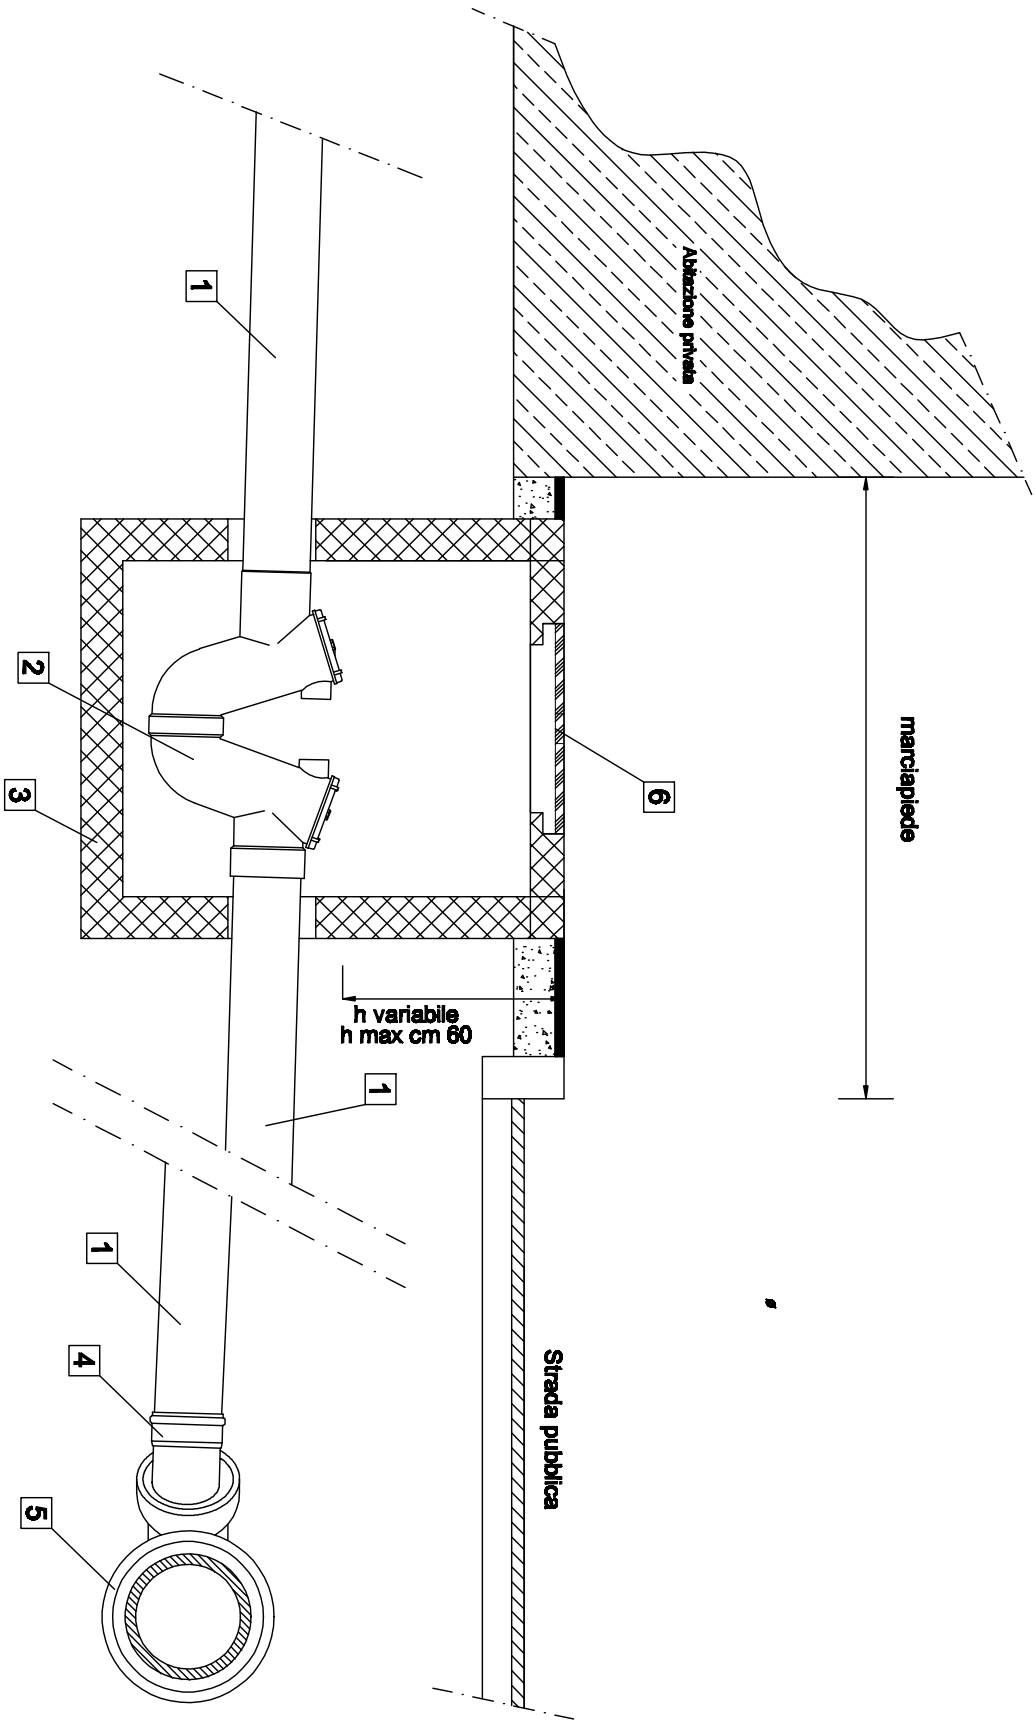


LEGENDA


- 1 Tubazione materiali vari - mm 200
- 2 Sifone con doppia ispezione - mm 200
- 3 Pozzetto con chiusino per traffico veicolare (vedi disegno)
- 4 Curva materiali vari - 45°
- 5 Braga materiali vari 45° con diramazione DN 200
- 6 Chiusino in ghisa D400 Ø 60 cm
- 7 Innesto a sella

**POZZETTO DI ISPEZIONE
IN OPERA PER CONDOTTE A GRAVITA'**


PIANTA

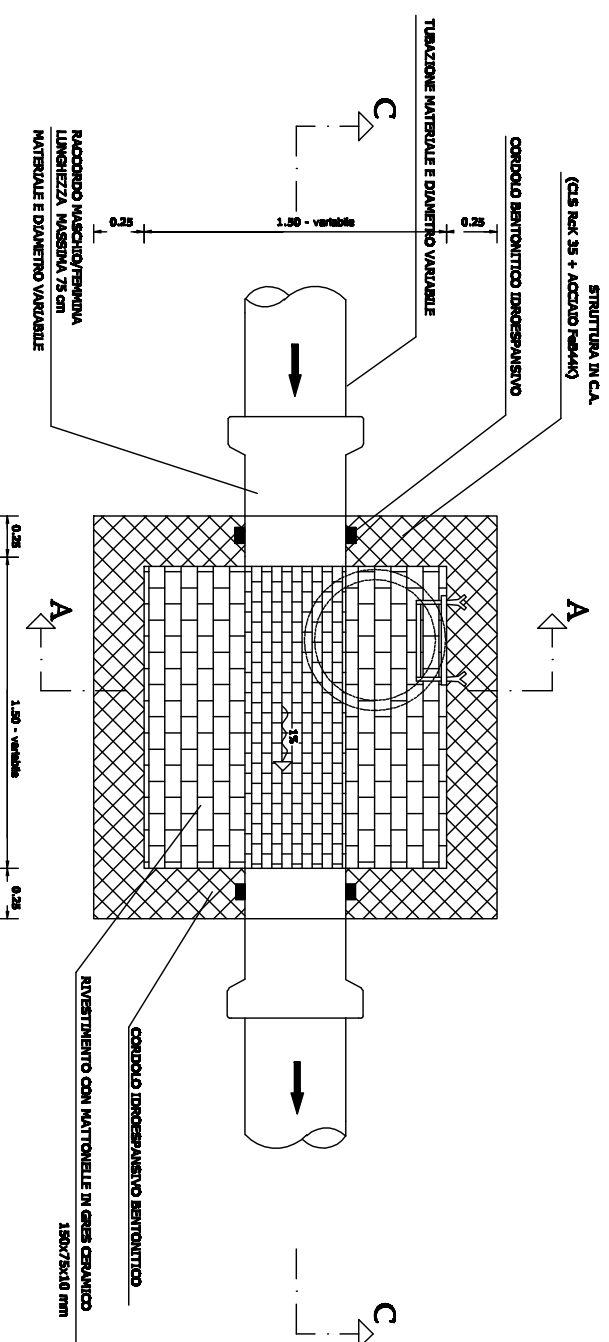

SEZIONE A-A

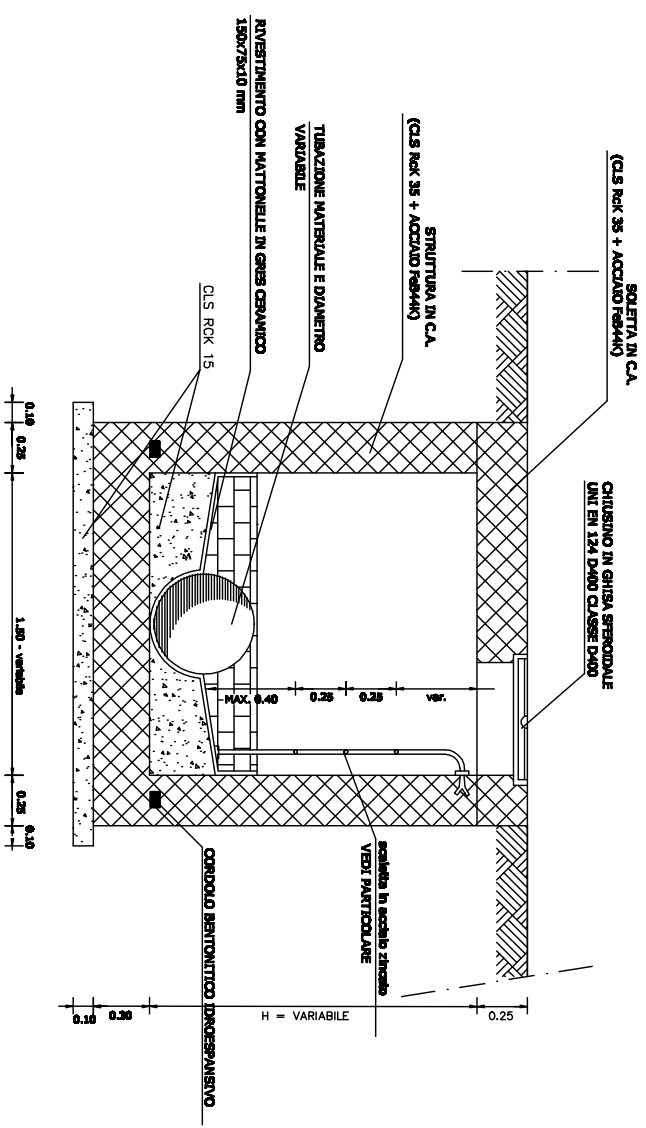


SEZIONE C-C

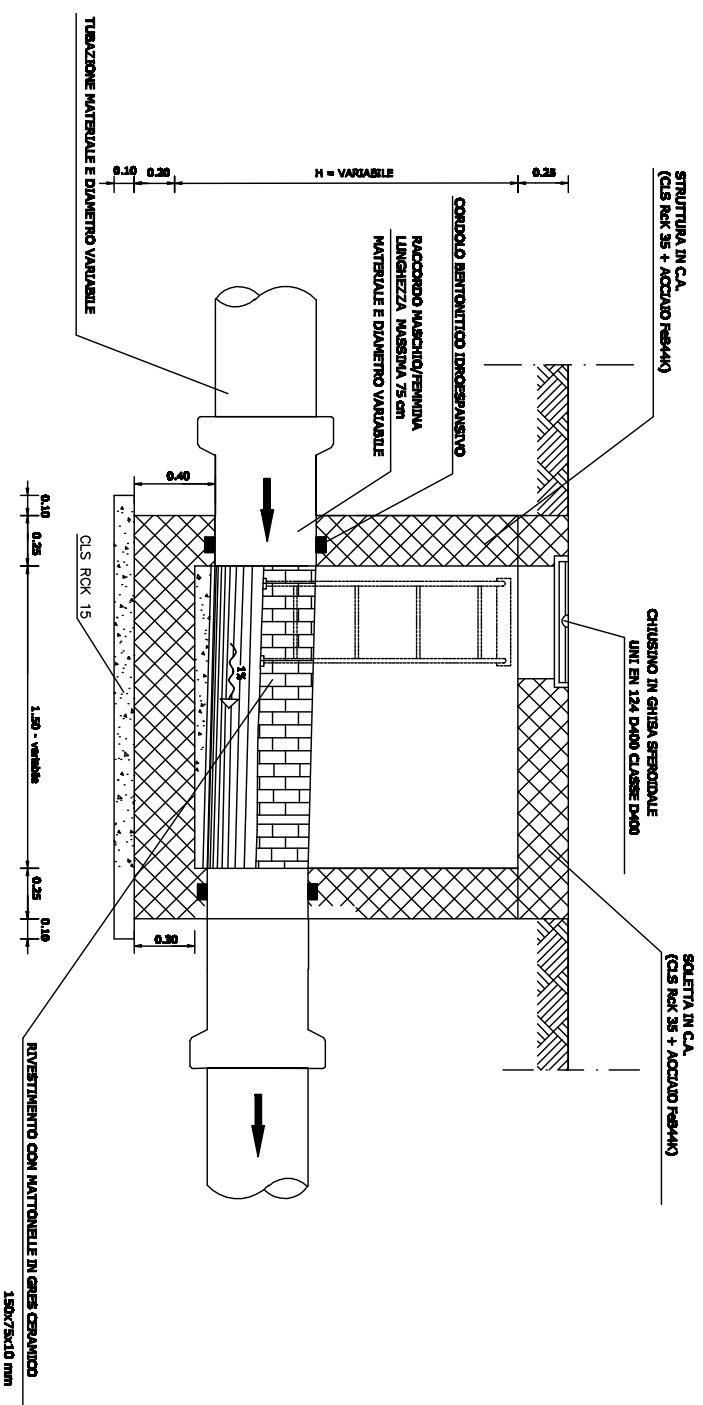


DIAMETRO NOMINALE COLLETTORE POGNARIO	POZZETTO	
	DIMENSIONI INTERNE	TIPO
DN200	1.20x1.20	TIPO 1
DN250		
DN300		
DN350	1.50x1.50	TIPO 2
DN400		
DN500		
DN600		
DN700	1.80x1.80	TIPO 3
DN800		
DN900		
DN1000	2.10x2.10	TIPO 4

**POZZETTO DI INCROCIO
IN OPERA PER CONDOTTE A GRAVITA'**


PIANTA

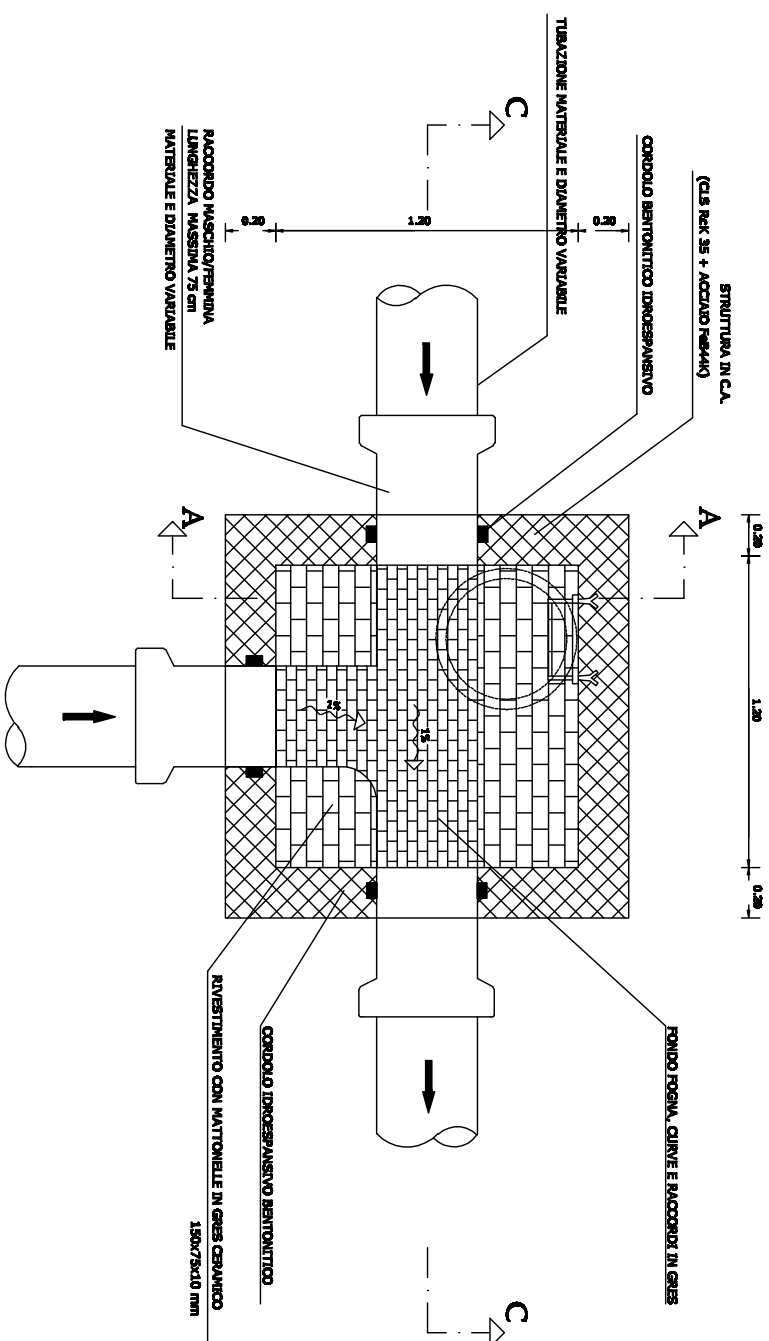

SEZIONE C-C

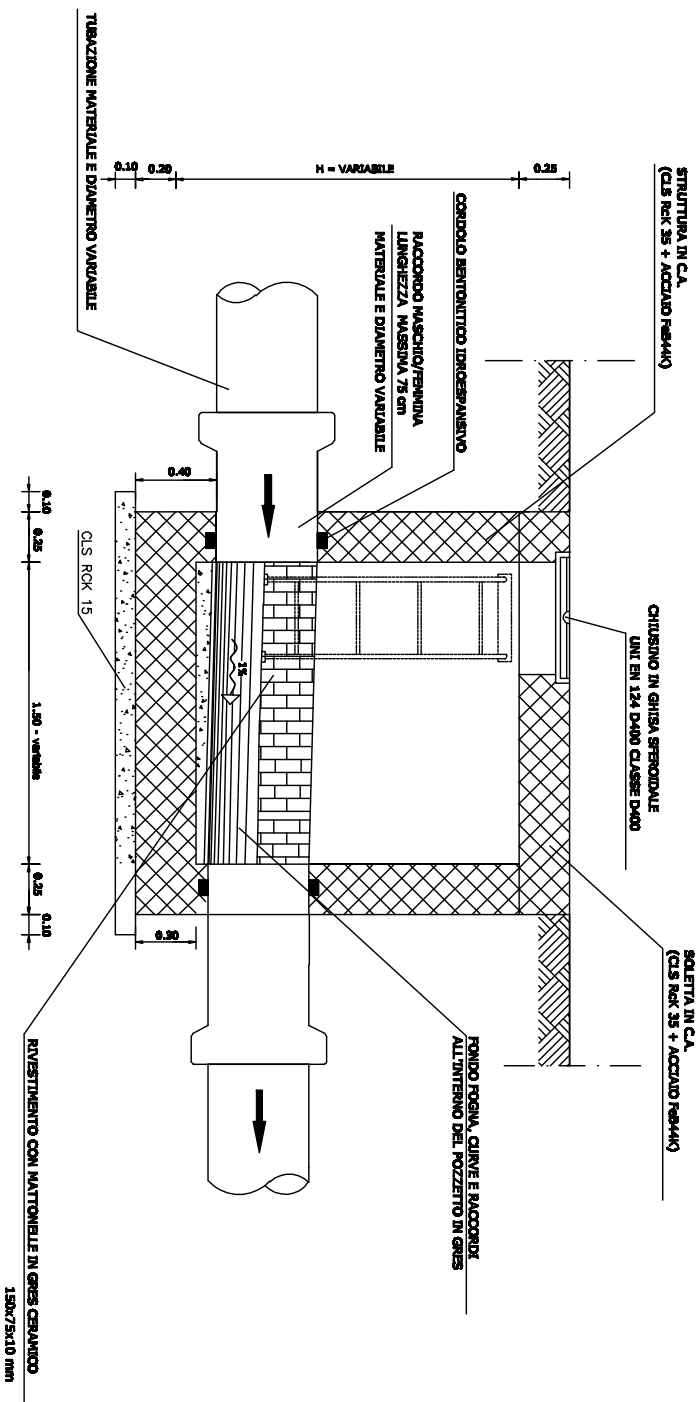


SEZIONE A-A

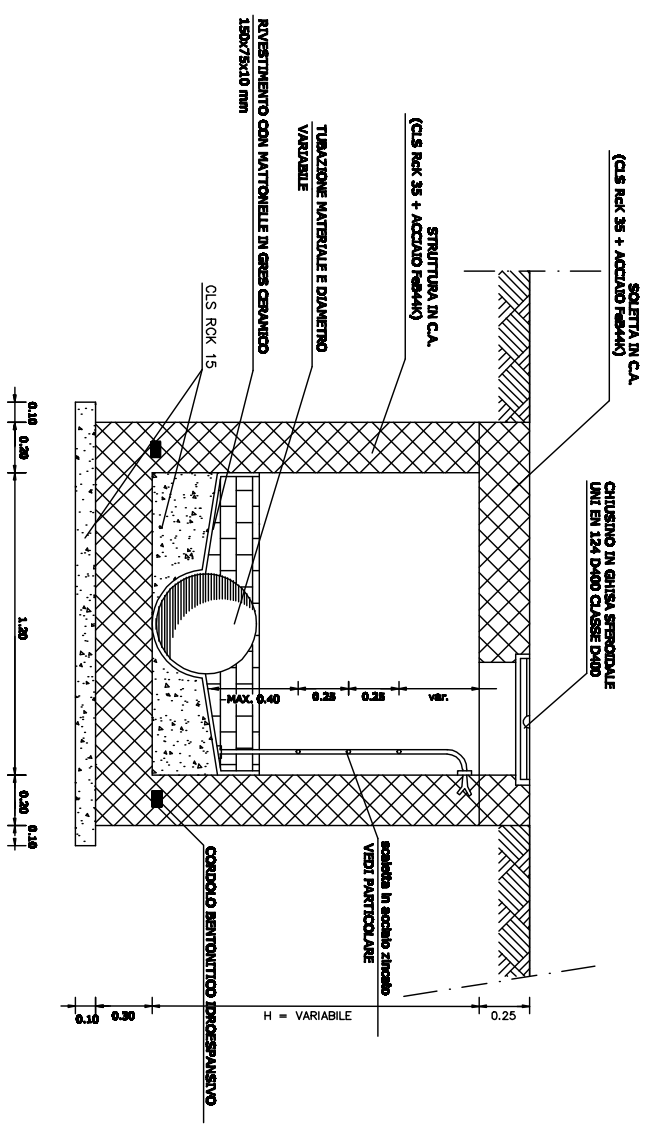


DIAMETRO NOMINALE COLLETTORE FOGNARIO	POZZETTO	
	DIMENSIONI INTERNE	TIPO
DN200	1.20x1.20	TIPO 1
DN250		
DN300		
DN350		
DN400		
DN500	1.50x1.50	TIPO 2
DN600		
DN700		
DN800	1.80x1.80	TIPO 3
DN900		
DN1000		
	2.10x2.10	TIPO 4

PIANTA

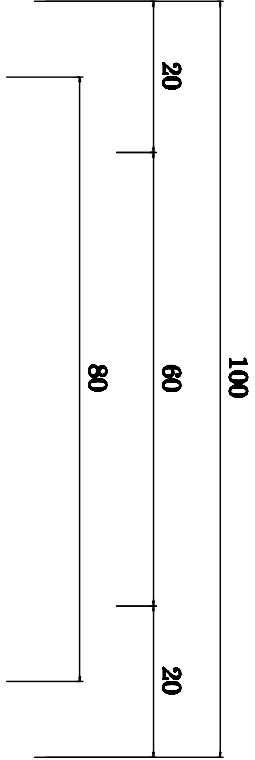



POZZETTO TELECOM TIPO T2

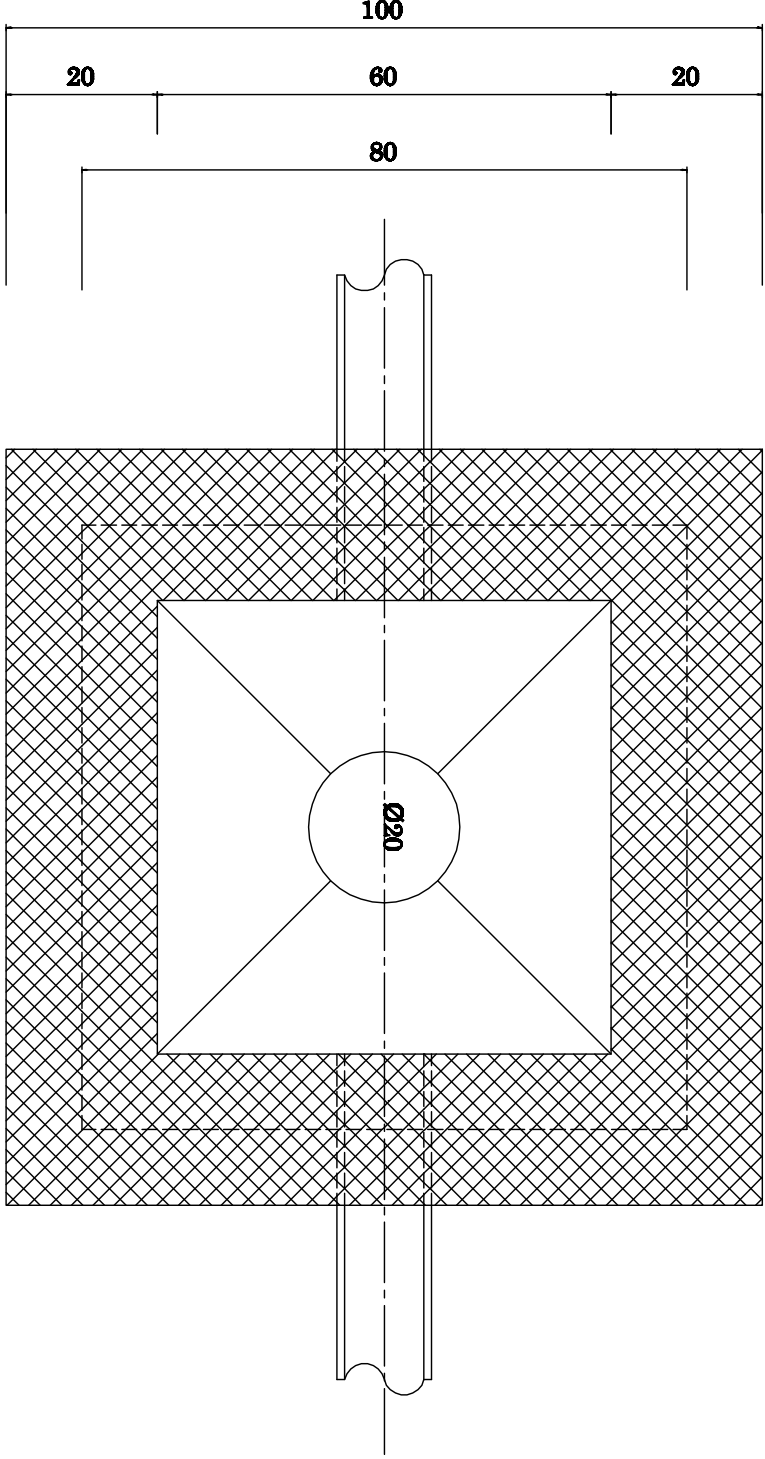

SEZIONE

Chiusini unificati TELECOM
m/m 600x600x160 ghisa

CLS, Rck 20 Cemento
R 325

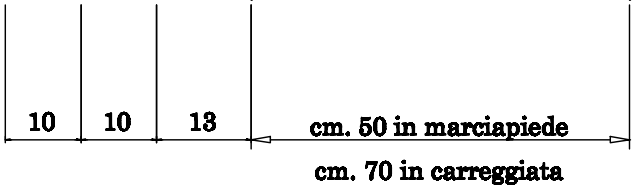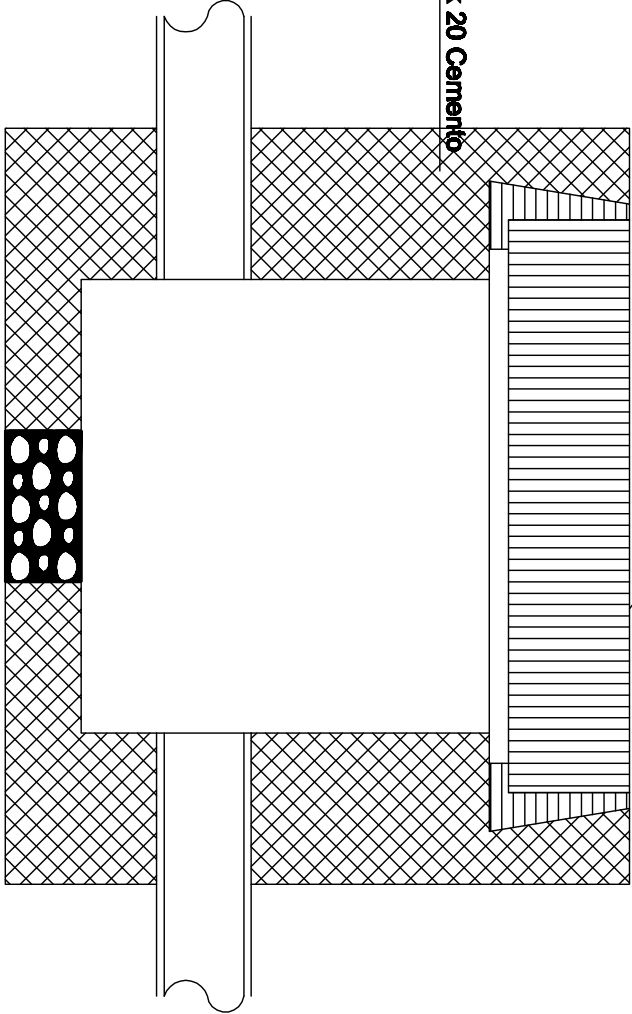

PARTICOLARE PALO

