


Piano Particolareggiato del Centro Storico di Oristano

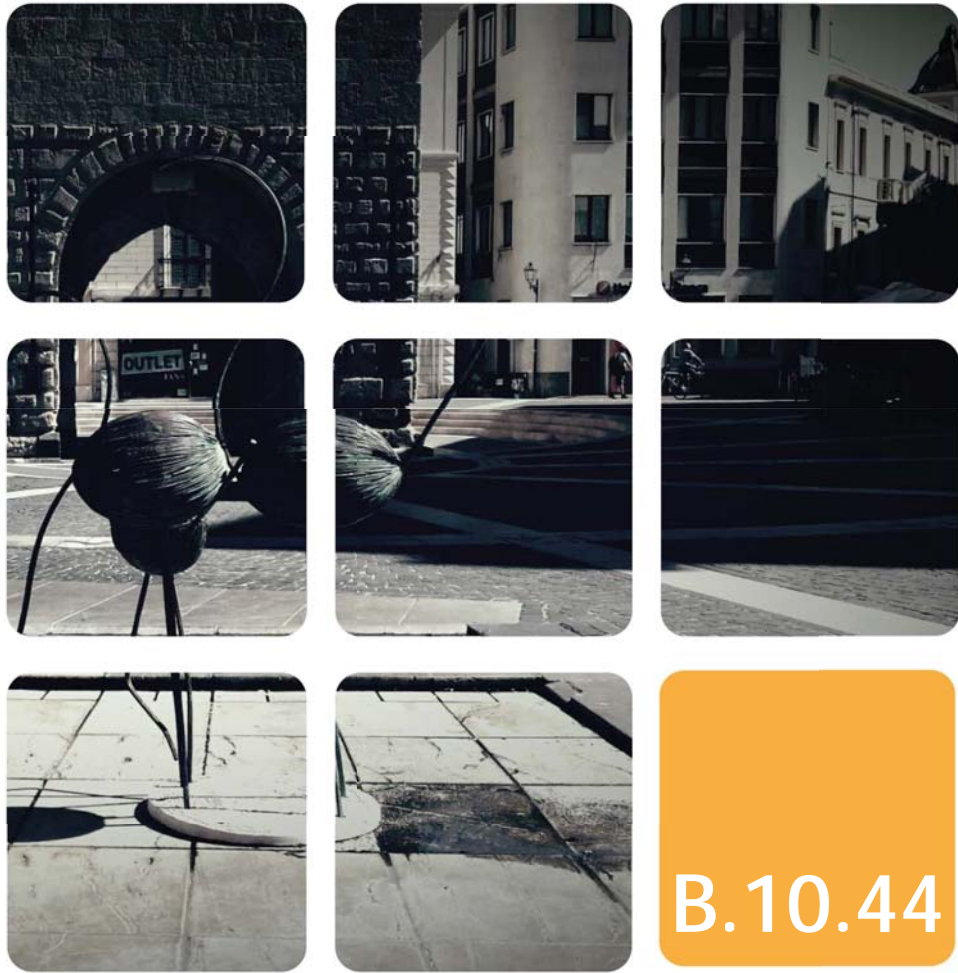

Sviluppo dell'isolato 44

Sindaco | Guido **Tendas**  
Assessore all'Urbanistica | Filippo **Uras**  
Dirigente - RUP | Giuseppe **Pinna**



**Progettisti del Piano**  
Massimo **Carta**  
Enrica **Campus**  
Alberto **Loche**  
Giuseppe **Loche**  
Stefania **Rizzotti** (LDP Studio)  
Emanuele **Tendas**

**Consulenti**  
*sistema informativo*  
Luca **Genilli** (LDP Studio)  
*assetto storico-culturale*  
Silvia **Oppo**  
*partecipazione*  
Anna **Pittoru**  
*assetto economico*  
Paola **Perseu**

**Collaboratori**  
Grazia **Busio**  
Giorgio **Marongiu**  
Claudia **Meli**  
Claudia **Pintor**

Giugno 2015	Approvazione Del. C.C. n. 27 del 22/03/2017	Revisione
-------------	--	-----------

Comune di Oristano  
Settore Sviluppo del Territorio

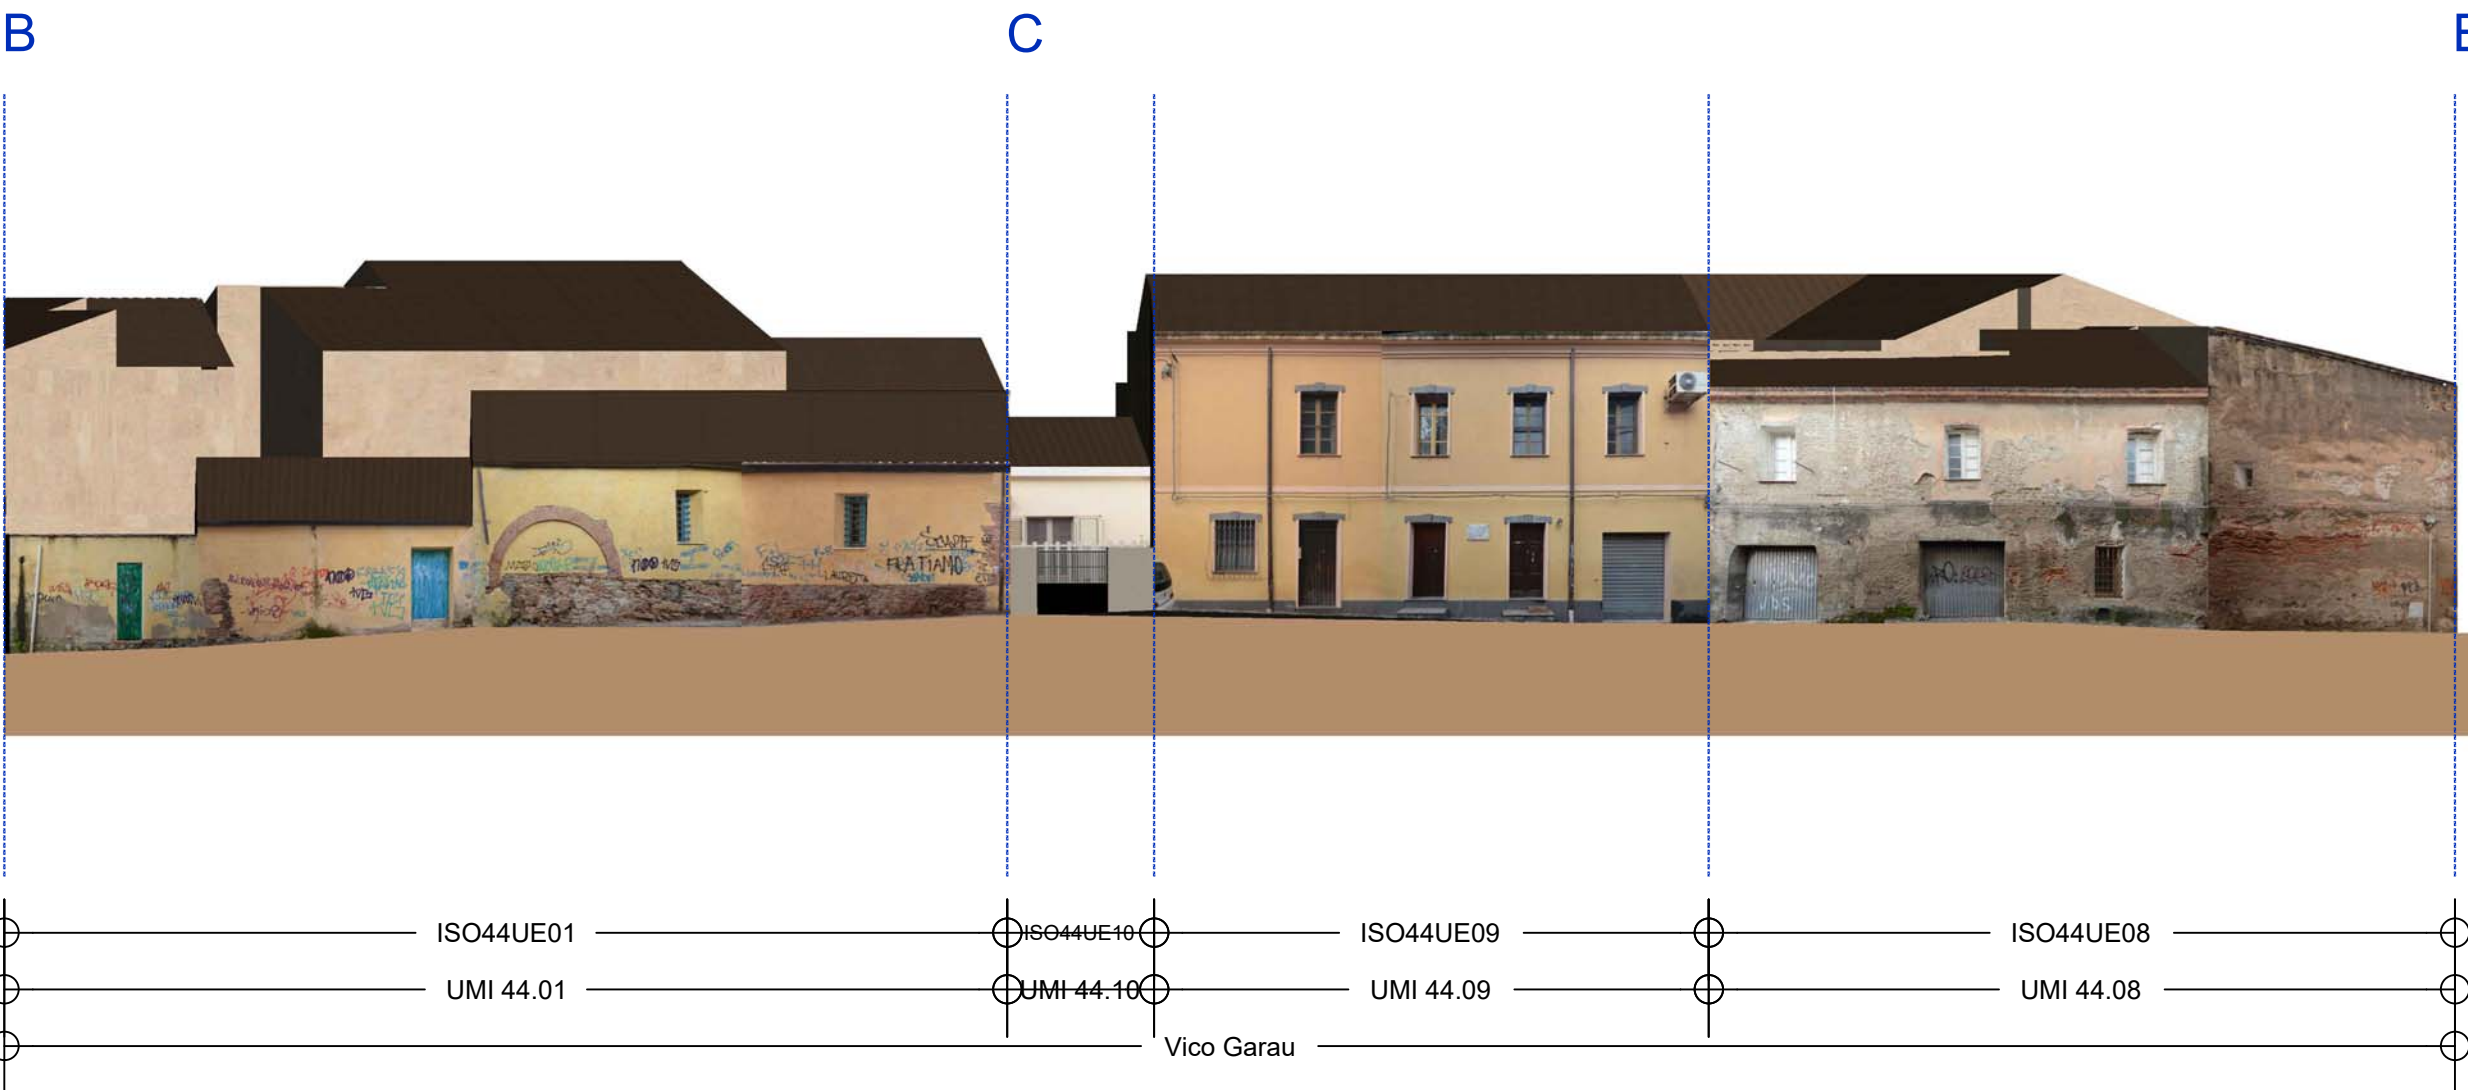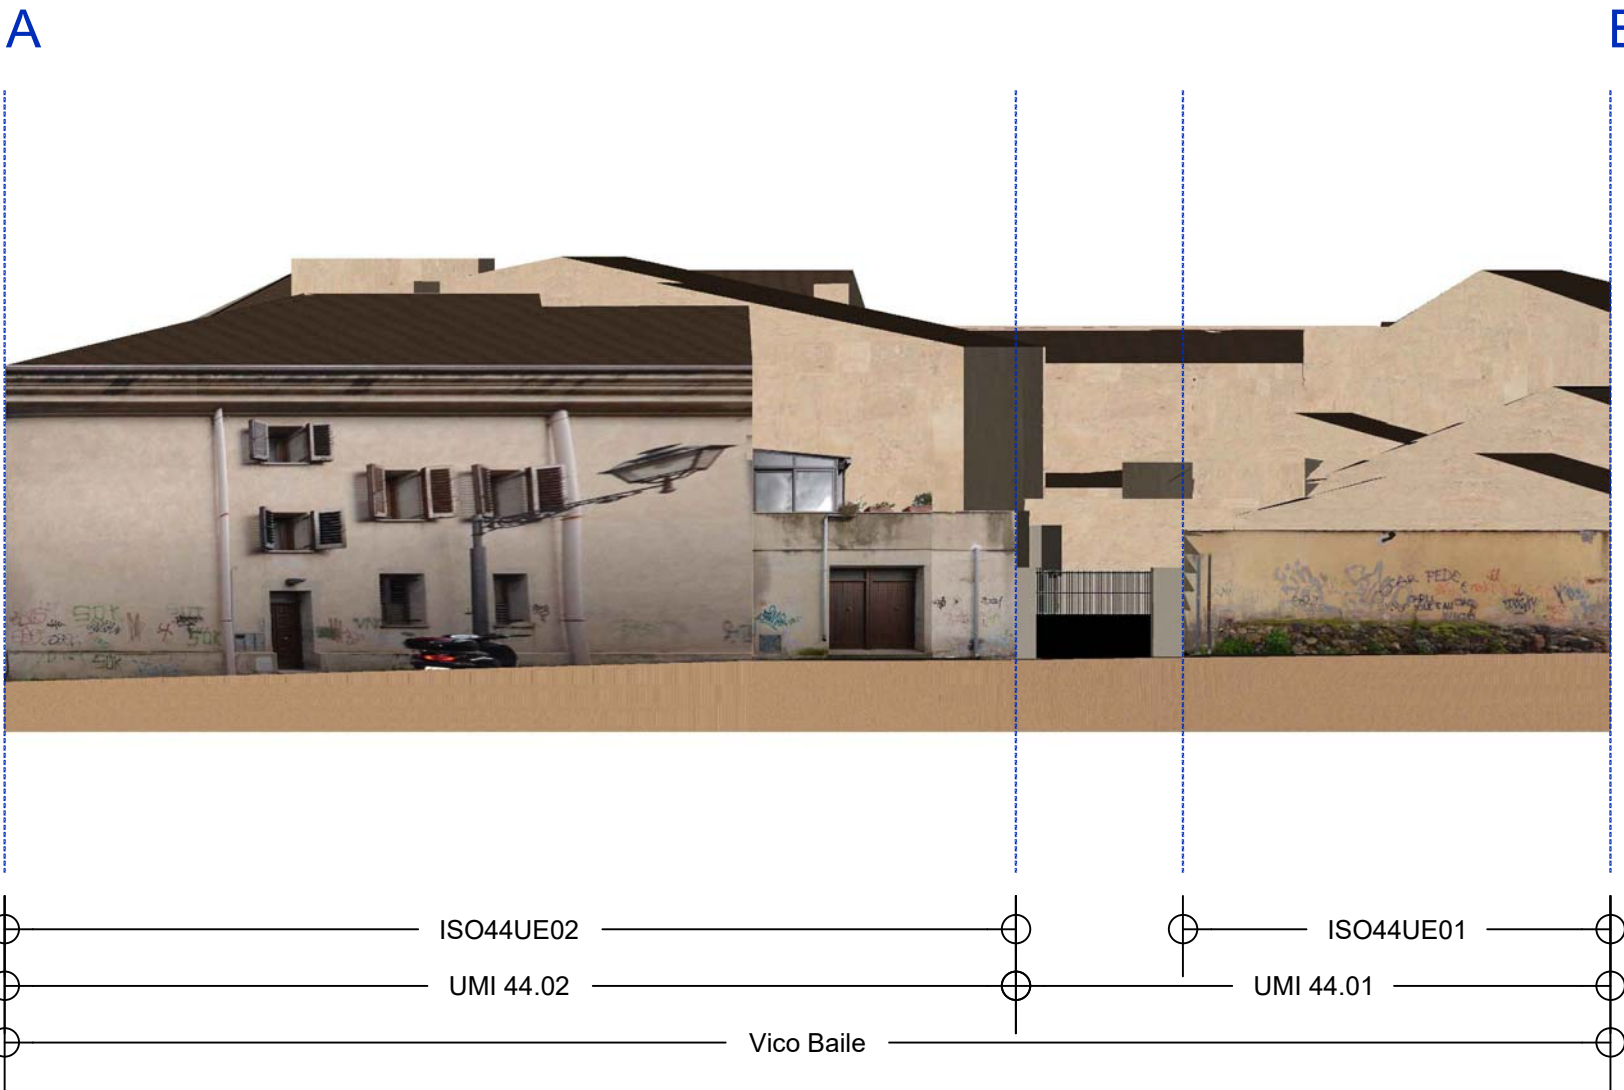

Isolato 44


DATI TECNICI ISOLATO 44

Superficie Totale (mq)	10857.00
Superficie Coperta (mq)	4708.78
Superficie non Coperta (mq)	6148.22
Volume Totale (mc)	33237.00
Altezza massima (m)	18.30

ESTRAITTO FOTO AEREA



INDIVIDUAZIONE UMI-UE

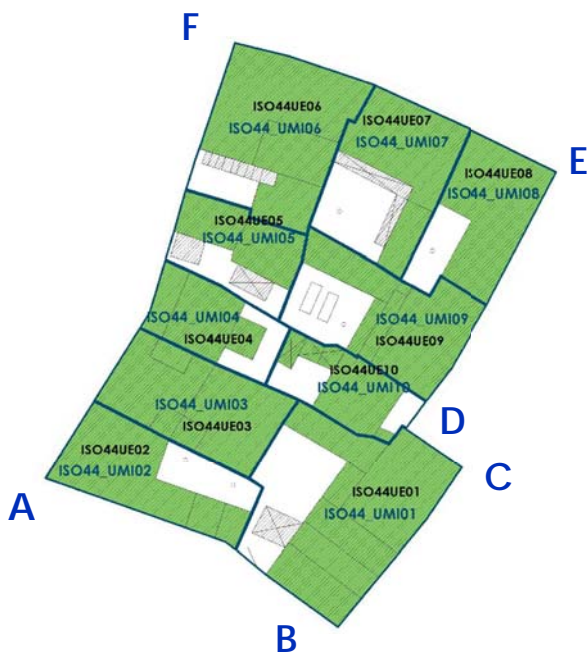

CATASTO STORICO 1900




CATASTO ATTUALE



ELEMENTI DI VARIAZIONE

● Non più esistenti

● Superfici nuove e/o modificate

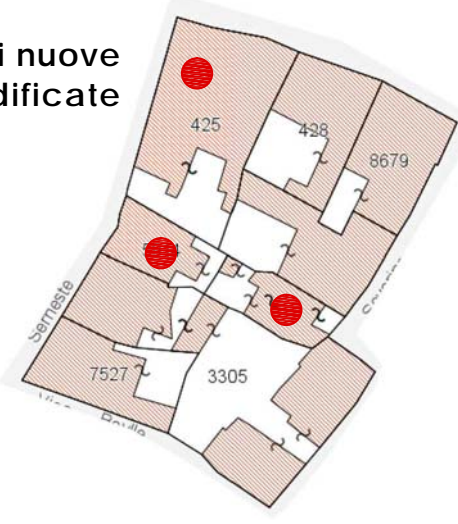

**Fonti e Riferimenti**  
Elaborazione rilievo fotografico, restituzione fronti, dati numerici  
Compucart, 2012  
Restituzione grafica: G. Busio, G. Marongiu, C. Pintor, 2015