




PROFILO IMPIANTO DI SCARICO ACQUE NERE

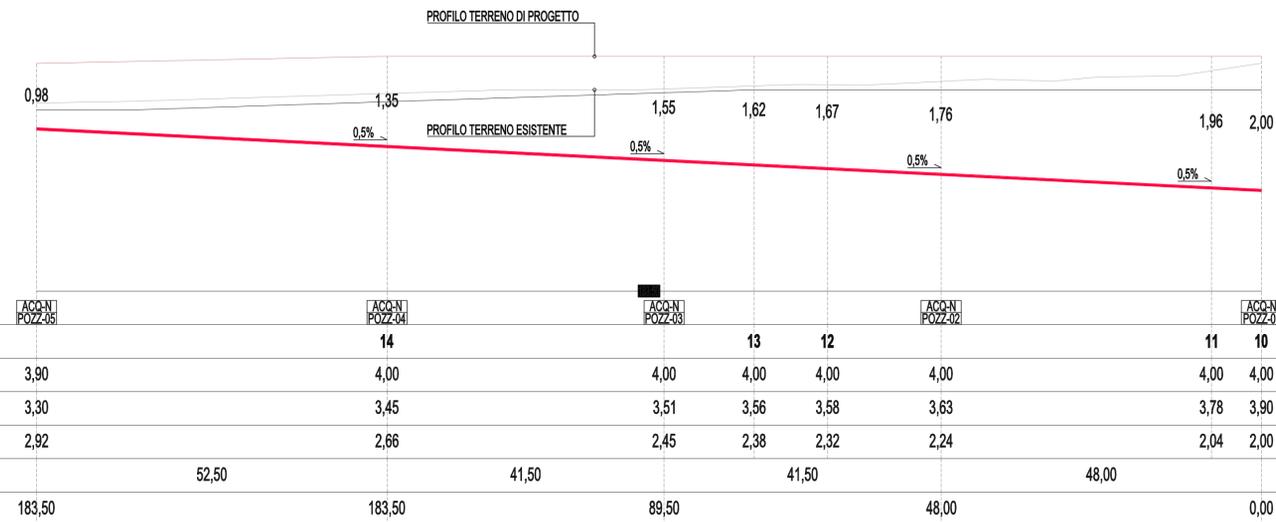


PROFILO IMPIANTO DI ADDUZIONE IDRICA

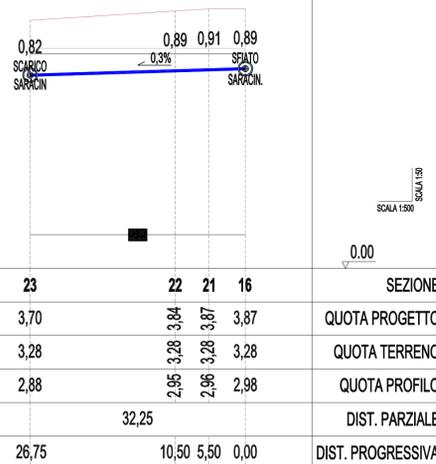

PROFILO IMPIANTO DI ADDUZIONE IDRICA

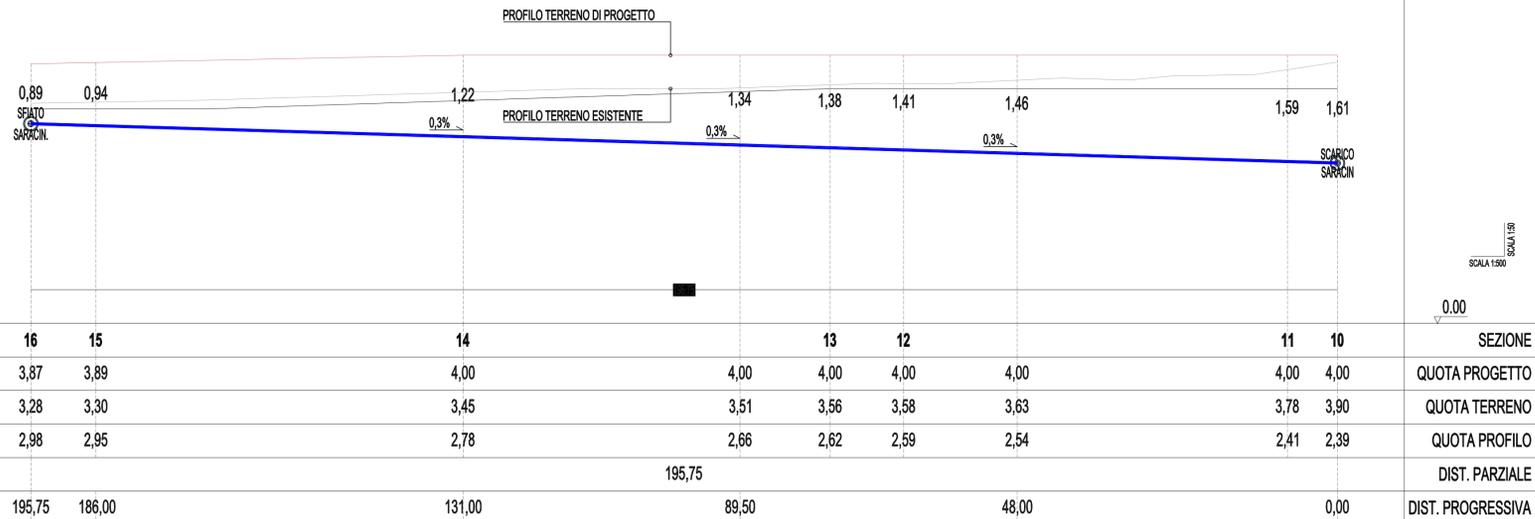

PROFILO IMPIANTO DI SCARICO ACQUE BIANCHE

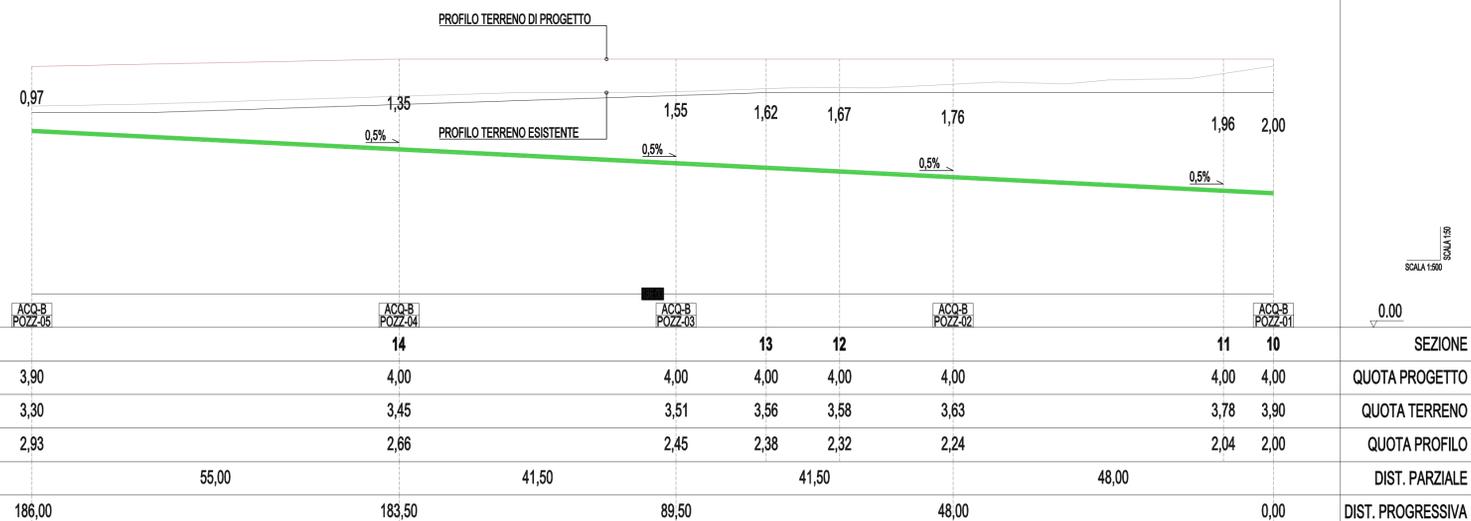

COMUNE DI ORISTANO

PROGETTO

REALIZZAZIONE DI UN PIANO DI LOTTIZZAZIONE CONVENZIONATO C2ru
INDIVIDUATO IN LOCALITA' BAU CANNAS DEL COMUNE DI ORISTANO

Elaborati grafici. Allegato 02
- Profilo scarico acque nere (X scala 1:500, Y scala 1:50);
- Profilo impianto di adduzione idrica (X scala 1:500, Y scala 1:50);
- Profilo scarico acque bianche (X scala 1:500, Y scala 1:50). Tavola 09

Committente Progettista
Creas S.r.l. Ing. Stefano Volpe
Società di Costruzioni di Stefano Volpe
Amministratore unico
Ing. Stefano Volpe

Data