

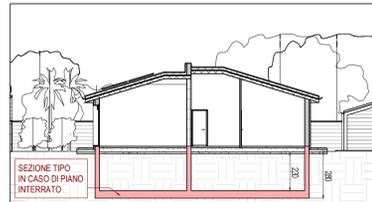
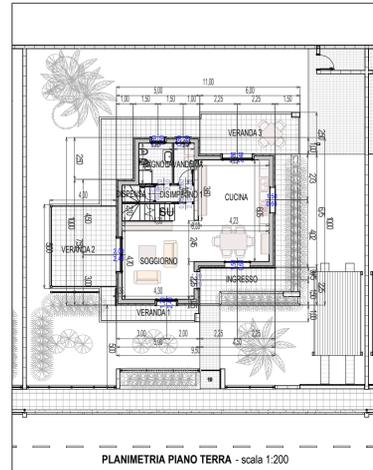


TIPOLOGIA EDILIZIA 2 - ISOLATA a DUE PIANI F. TERRA

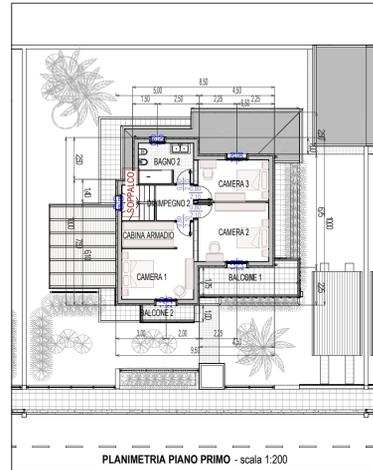

SEZIONE TIPO - Tip.Ed. 1
scala 1:200

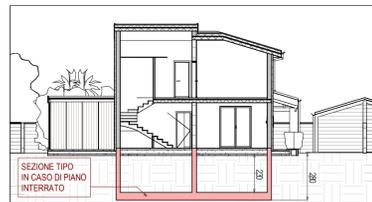

SEZIONE TIPO - Tip.Ed. 2
scala 1:200



PROSPETTI PRINCIPALI TIPOLOGIA EDILIZIA 2



PROSPETTO - LOTTI PARI



PROSPETTO - LOTTI DISPARI

PROSPETTI PRINCIPALI del PIANO DI FABBRICAZIONE - scala 1:500

VOLUMETRIA PER LOTTO - TIPOLOGIA 1


LOTTO 01	TIPOLOGIA EDILIZIA 1 - CUBATURA ASSEGNATA = mq 438,0 0
LOTTO 02	TIPOLOGIA EDILIZIA 1 - CUBATURA ASSEGNATA = mq 438,0 0
LOTTO 03	TIPOLOGIA EDILIZIA 1 - CUBATURA ASSEGNATA = mq 438,0 0
LOTTO 04	TIPOLOGIA EDILIZIA 1 - CUBATURA ASSEGNATA = mq 438,0 0

VOLUMETRIA PER LOTTO - TIPOLOGIA 1 e 2

LOTTO 05	TIP. ED. 1 / TIP. ED. 2 - CUBATURA ASSEGNATA = mq 414,0 0
LOTTO 06	TIP. ED. 1 / TIP. ED. 2 - CUBATURA ASSEGNATA = mq 438,0 0
LOTTO 07	TIP. ED. 1 / TIP. ED. 2 - CUBATURA ASSEGNATA = mq 405,0 0



VOLUMETRIA PER LOTTO - TIPOLOGIA 2

LOTTO 08	TIPOLOGIA EDILIZIA 2 - CUBATURA ASSEGNATA = mq 405,0 0
LOTTO 09	TIPOLOGIA EDILIZIA 2 - CUBATURA ASSEGNATA = mq 405,0 0
LOTTO 10	TIPOLOGIA EDILIZIA 2 - CUBATURA ASSEGNATA = mq 405,0 0
LOTTO 11	TIPOLOGIA EDILIZIA 2 - CUBATURA ASSEGNATA = mq 405,0 0
LOTTO 12	TIPOLOGIA EDILIZIA 2 - CUBATURA ASSEGNATA = mq 405,0 0
LOTTO 13	TIPOLOGIA EDILIZIA 2 - CUBATURA ASSEGNATA = mq 405,0 0
LOTTO 14	TIPOLOGIA EDILIZIA 2 - CUBATURA ASSEGNATA = mq 405,0 0
LOTTO 15	TIPOLOGIA EDILIZIA 2 - CUBATURA ASSEGNATA = mq 405,0 0
LOTTO 16	TIPOLOGIA EDILIZIA 2 - CUBATURA ASSEGNATA = mq 405,0 0
LOTTO 17	TIPOLOGIA EDILIZIA 2 - CUBATURA ASSEGNATA = mq 405,0 0
LOTTO 18	TIPOLOGIA EDILIZIA 2 - CUBATURA ASSEGNATA = mq 405,0 0

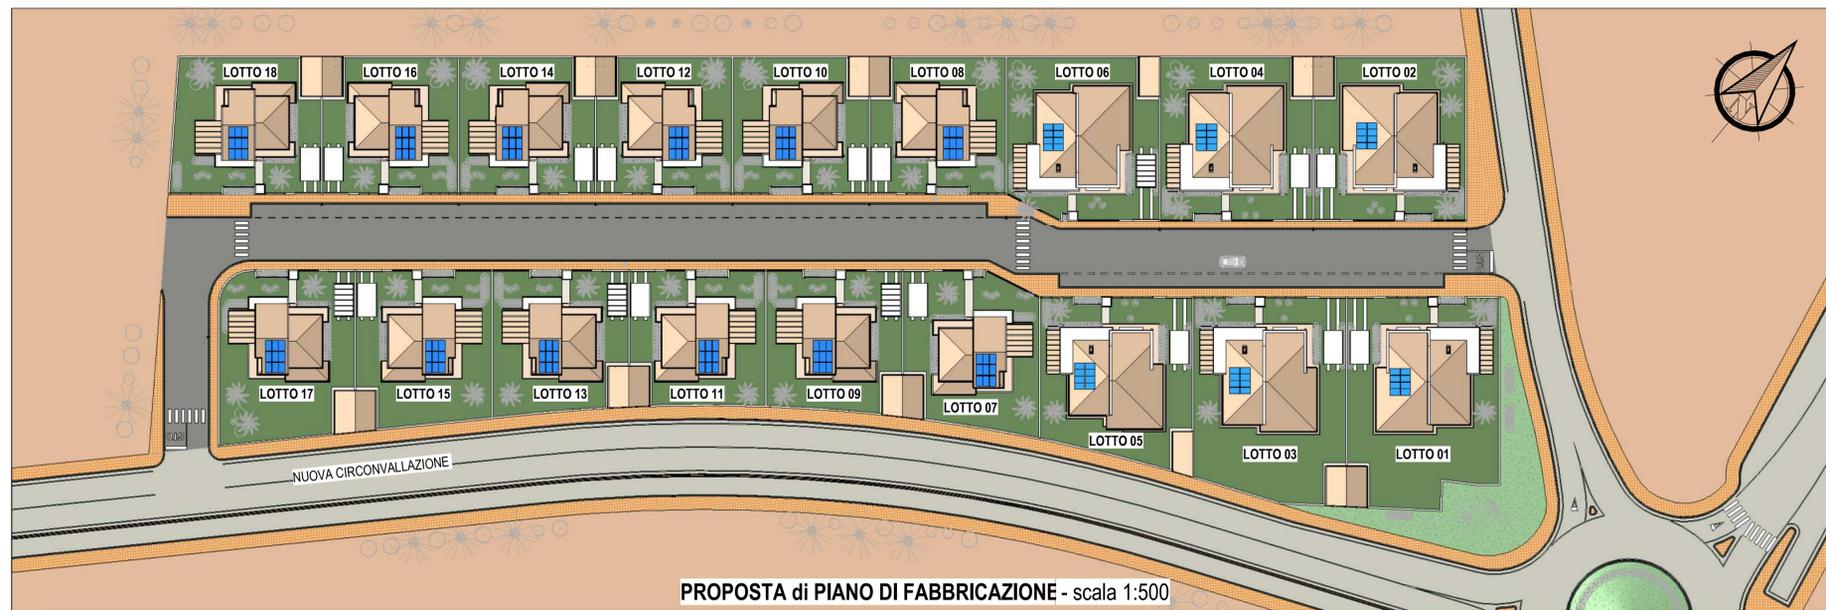

PROPOSTA di PIANO DI FABBRICAZIONE - scala 1:500

TIPOLOGIA EDILIZIA 1 - ISOLATA ad UN PIANO FUORI TERRA

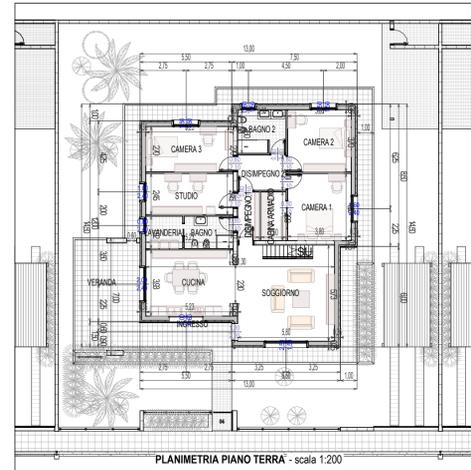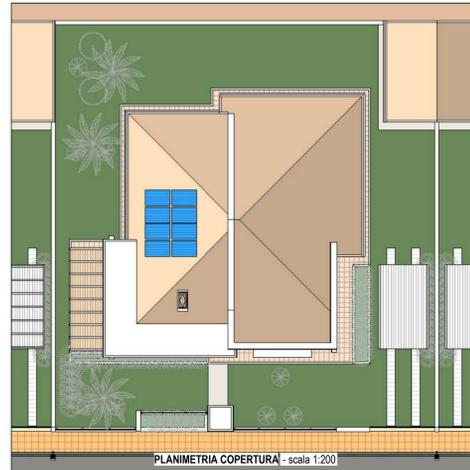

PROSPETTI PRINCIPALI TIPOLOGIA EDILIZIA 1



PROSPETTO - LOTTI PARI



PROSPETTO - LOTTI DISPARI



Creas S.r.l.
Società di Costruzioni di Stefano Volpe
Via Regina Elena n°43 - 09097 San Nicola d'Arcidano (OR) - Tel. e Fax 0783.86510 - P. IVA 0119380952
ing.volpestefano@gmail.com

COMUNE DI ORISTANO

PROGETTO

REALIZZAZIONE DI UN PIANO DI LOTTIZZAZIONE CONVENZIONATO C2ru
INDIVIDUATO IN LOCALITA' BAU CANNAS DEL COMUNE DI ORISTANO

Elaborati grafici.
- Tipologie edilizie (scala 1:200);
- Proposta di piano di fabbricazione (scala 1:500).

Allegato 02
Tavola 10

Committente
Creas S.r.l.
Società di Costruzioni di Stefano Volpe

Progettista
Ing. Stefano Volpe

Amministratore unico
Ing. Stefano Volpe

Data