

LOTTIZZAZIONE BORGO VERDE - TAVOLA 03 - RILIEVI TOPOGRAFICI

RILIEVO PLANIMETRICO DEI SINGOLI LOTTI PARTECIPANTI

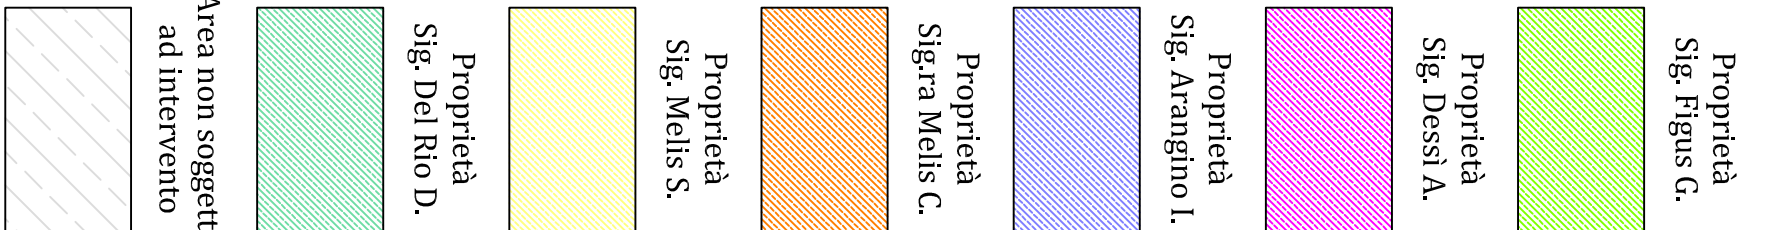
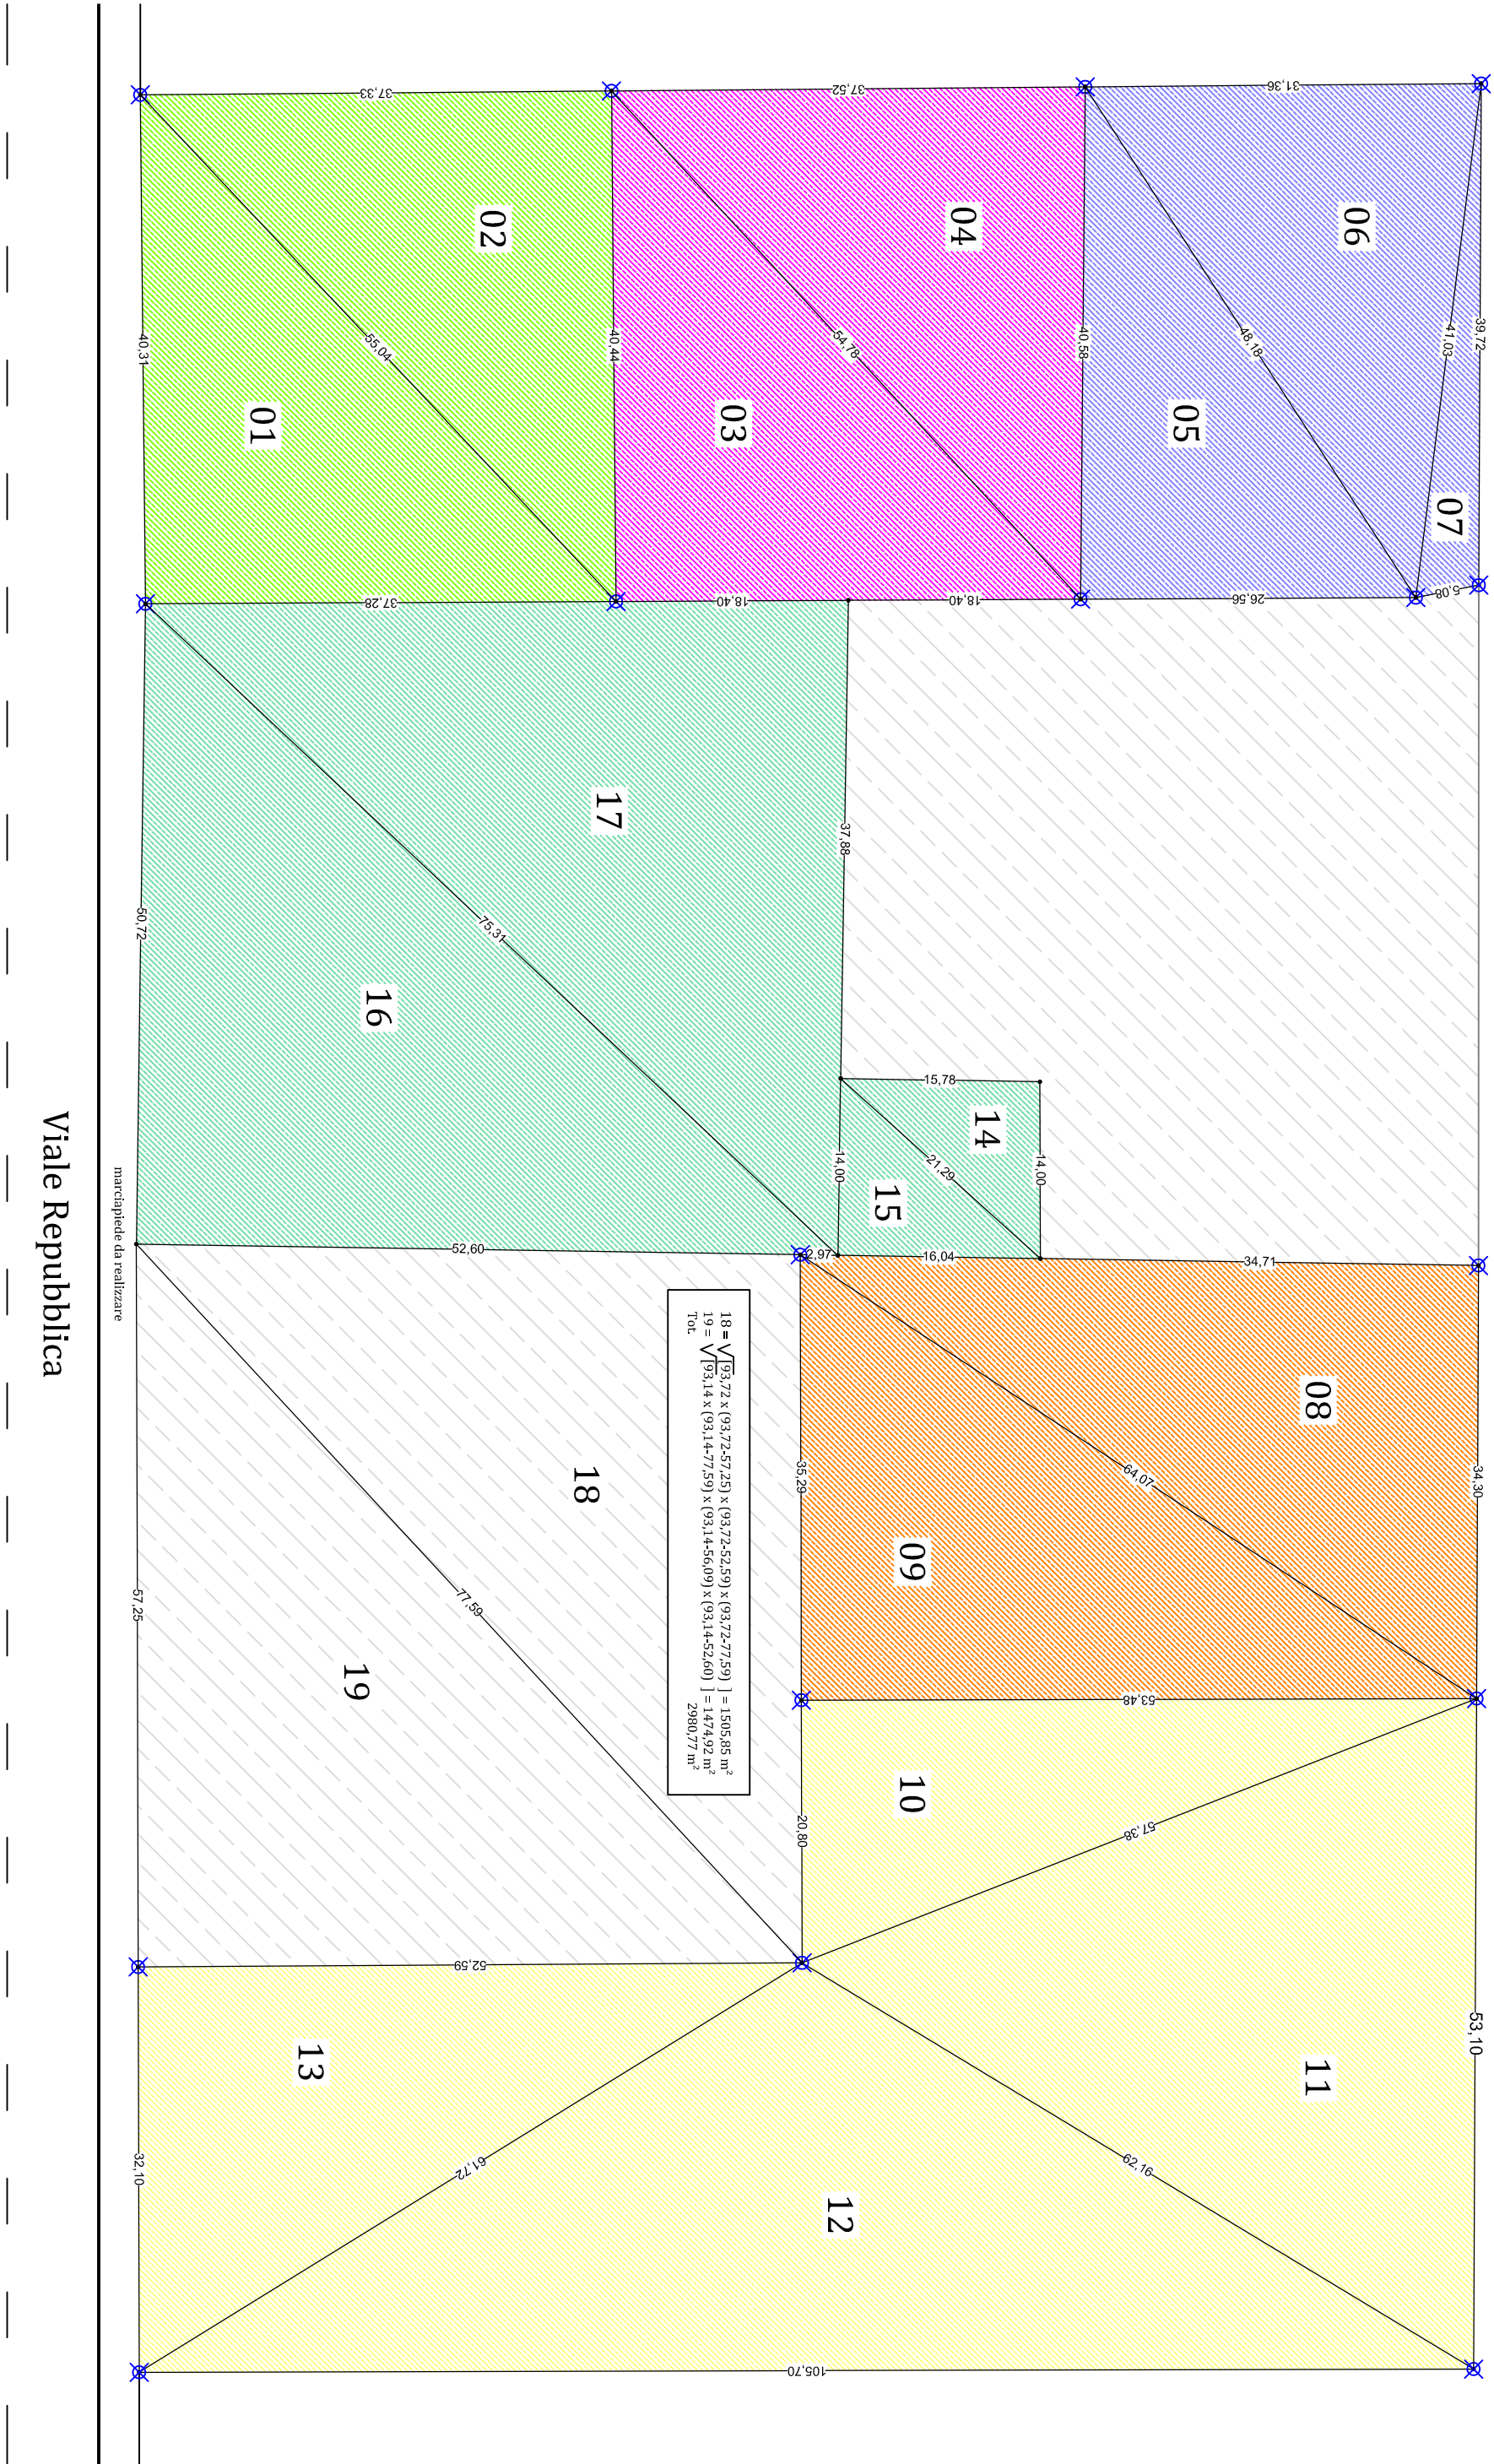


TABELLA 1 - COMPUTO SUPERFICI DEI SINGOLI LOTTI COINVOLTI NEL PIANO					
a	b	c	p = (a+b+c)/2	S = √[p(p-a)(p-b)(p-c)]	(S) Superficie rilevata
01	40.31	37.28	55.04	$\sqrt{[66.32 \times (66.32 - 40.31) \times (66.32 - 37.28) \times (66.32 - 55.04)]}$	751.70 m²
02	55.04	37.33	40.44	$\sqrt{[66.41 \times (66.41 - 55.04) \times (66.41 - 37.33) \times (66.41 - 40.44)]}$	755.14 m²
03	40.44	36.80	54.78	$\sqrt{[66.01 \times (66.01 - 40.44) \times (66.01 - 36.80) \times (66.01 - 54.78)]}$	744.09 m²
04	54.78	37.52	40.58	$\sqrt{[66.44 \times (66.44 - 54.78) \times (66.44 - 37.52) \times (66.44 - 40.58)]}$	761.16 m²
05	40.58	26.56	48.18	$\sqrt{[57.66 \times (57.66 - 40.58) \times (57.66 - 26.56) \times (57.66 - 48.18)]}$	538.85 m²
06	48.18	31.36	41.03	$\sqrt{[60.29 \times (60.29 - 48.18) \times (60.29 - 31.36) \times (60.29 - 41.03)]}$	637.82 m²
07	41.03	39.72	5.08	$\sqrt{[42.92 \times (42.92 - 41.03) \times (42.92 - 39.72) \times (42.92 - 5.08)]}$	99.11 m²
					(S) 1275.78 m²
SUPERFICIE RILEVATA COMPARTO "A"					
08	34.30	53.72	64.07	$\sqrt{[76.05 \times (76.05 - 34.30) \times (76.05 - 53.72) \times (76.05 - 64.07)]}$	921.62 m²
09	64.07	35.29	53.48	$\sqrt{[76.42 \times (76.42 - 64.07) \times (76.42 - 35.29) \times (76.42 - 53.48)]}$	943.65 m²
10	20.80	53.48	57.38	$\sqrt{[65.83 \times (65.83 - 20.80) \times (65.83 - 53.48) \times (65.83 - 57.38)]}$	556.19 m²
11	57.38	53.10	62.16	$\sqrt{[86.32 \times (86.32 - 57.38) \times (86.32 - 53.10) \times (86.32 - 62.16)]}$	1415.97 m²
12	62.16	105.70	61.72	$\sqrt{[114.79 \times (114.79 - 62.16) \times (114.79 - 105.70) \times (114.79 - 61.72)]}$	1707.16 m²
13	61.72	32.10	52.59	$\sqrt{[73.21 \times (73.21 - 61.72) \times (73.21 - 32.10) \times (73.21 - 52.59)]}$	844.43 m²
					(S) 4523.75 m²
SUPERFICIE RILEVATA COMPARTO "B"					
14	14.00	15.78	21.29	$\sqrt{[25.54 \times (25.54 - 14.00) \times (25.54 - 15.78) \times (25.54 - 21.29)]}$	110.57 m²
15	21.29	16.04	14.00	$\sqrt{[26.67 \times (26.67 - 21.29) \times (26.67 - 16.04) \times (26.67 - 14.00)]}$	139.01 m²
16	51.88	55.68	75.31	$\sqrt{[91.44 \times (91.44 - 51.88) \times (91.44 - 55.68) \times (91.44 - 75.31)]}$	1444.48 m²
17	75.31	50.72	55.57	$\sqrt{[90.80 \times (90.80 - 75.31) \times (90.80 - 50.72) \times (90.80 - 55.57)]}$	1409.25 m²
					(S) 3103.31 m²
SUPERFICIE RILEVATA COMPARTO "C"					
					(S) 3103.31 m²
SUPERFICIE RILEVATA INTERO PIANO (comparto "A" + comparto "B" + comparto "C")					
					(S) 13780.20 m²

PIANO QUOTATO DELLE AREE D'INTERVENTO

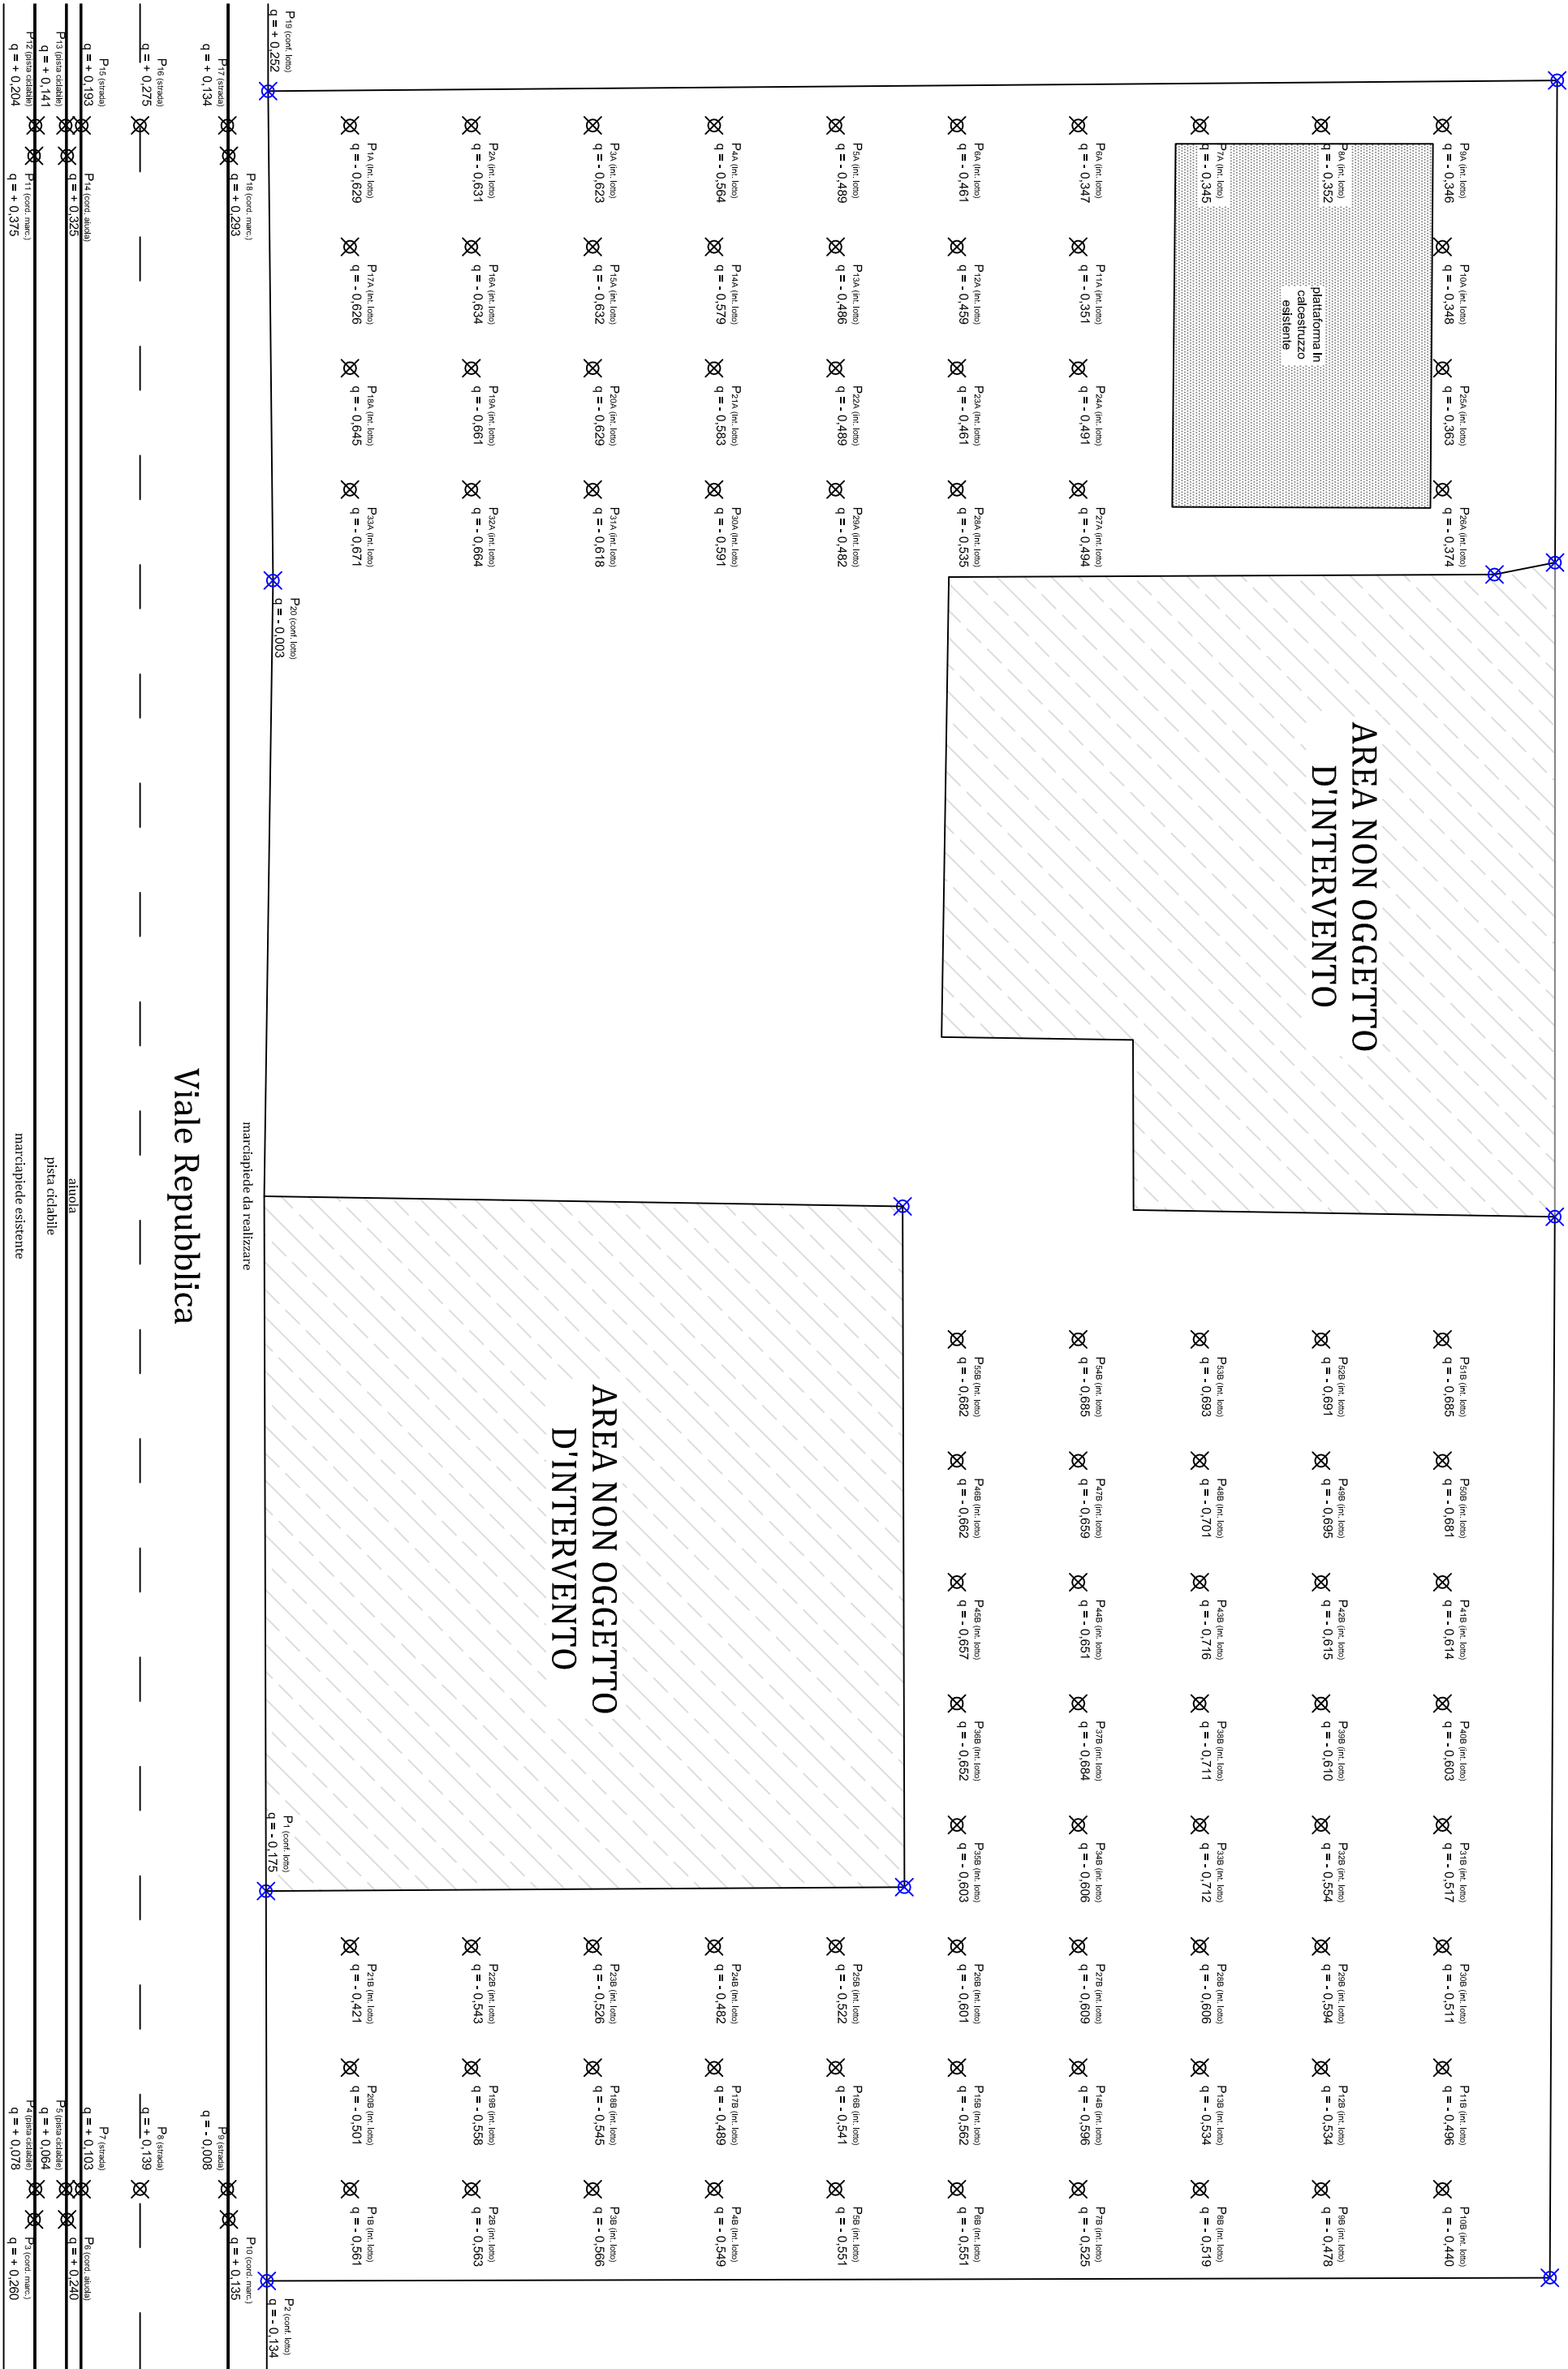


Foto 1 - lotti appartenenti al comparto "A"



Foto 6 - pozzetto accumulo acque bianche



Foto 2 - lotti appartenenti al comparto "A"

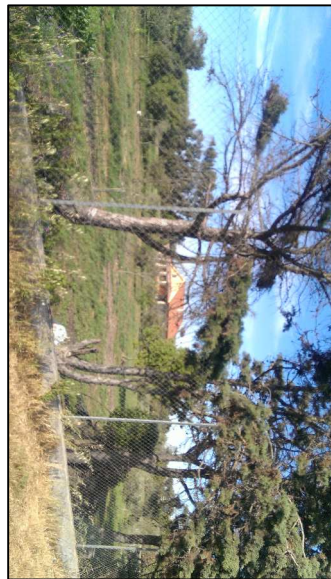


Foto 6 - pozzetto accumulo ENEL



Foto 6 - pozzetto idroelettrico

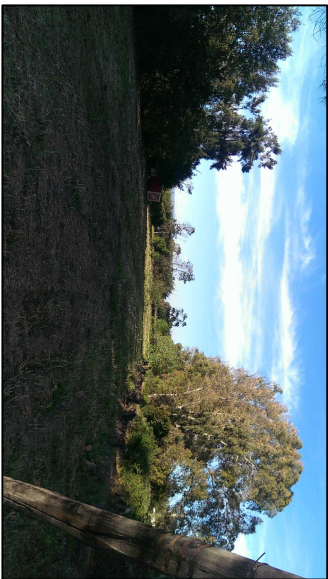


Foto 6 - pozzetto accumulo ENEL



I pozzetti sopra fotografati sono presenti lungo tutto il fronte del piano in oggetto

Progettista STIS Studio Tecnico Via Torbano Falliti n. 14 - 09170 Oristano (OR) Tel. 340.9938608 stis-studio.or@gmail.com Arch. Avon Murgia Via Cagliari n. 165 - 09170 Oristano (OR) Tel. 328.0532861 aromurgia@hotmail.com	Titolo e Firma del Progettista
Comittente - Sig. Giorgio FIGUS - Sig. Antonio DESSI - Sig. Ivan ARANCINO - Sig.ra Cristiana MELIS - Sig. Sandro MELIS	Firma Comittenti
Progetto PIANO DI LOTTIZZAZIONE CONVENZIONATA, DENOMINATO BORGO VERDE, "ABBITO AD IMPIANTO ZERO", AREA ORISTANO NORD-OVEST - VIALE REPUBBLICA - ORISTANO	
Oggetto Tavola RILIEVI TOPOGRAFICI: - rilievo planimetrico - rilievo altimetrico	Tavola
Collaboratori - Geom. Davide Pulici	
Codice Documento - 003.1ott.1a.Rov.2016	Scala di Progetto 1:500 Data emissione 26.06.2016