



LOTTIZZAZIONE BORGO VERDE - TAVOLA 10 - SCHEMA IMPIANTO RETA DI ADDUZIONE IDRICA

PLANIMETRIA GENERALE RETE ADDUZIONE IDRICA

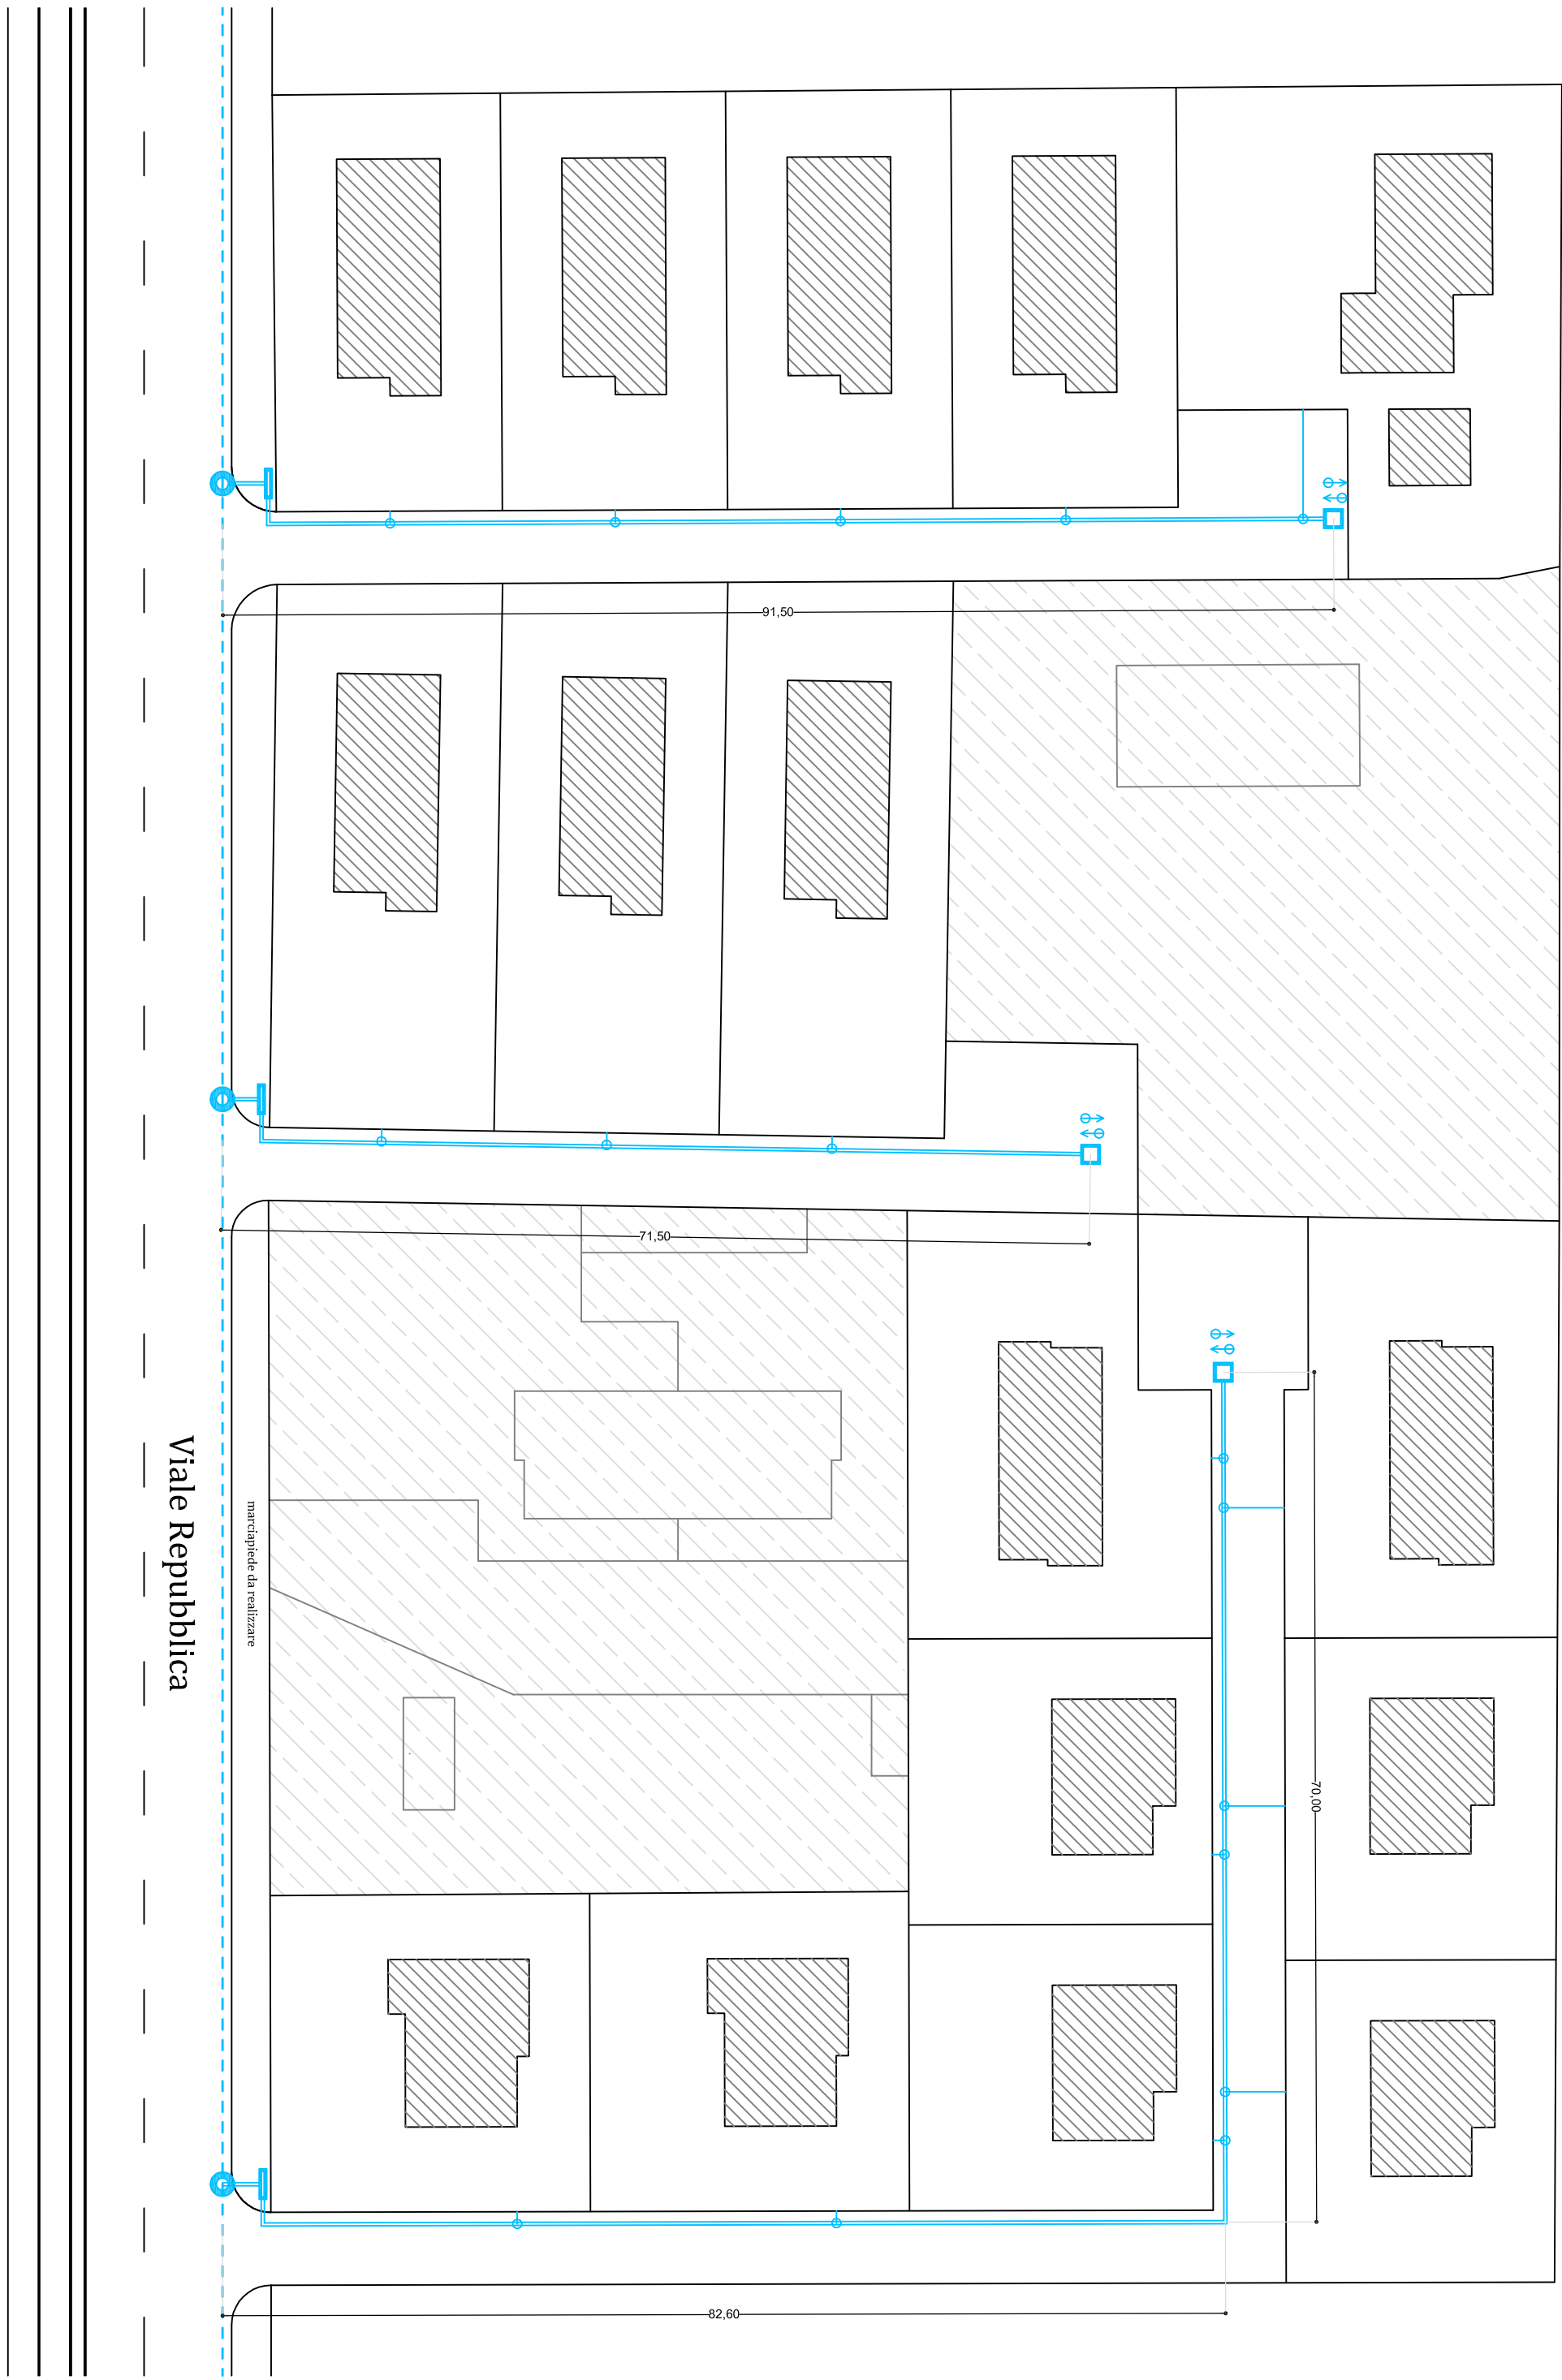

PARTICOLARI COSTRUTTIVI CONDOTTA DI COLLEGAMENTO
(NUOVA CONDOTTA DI ADDUZIONE IN ACCIAIO ZINCATO)

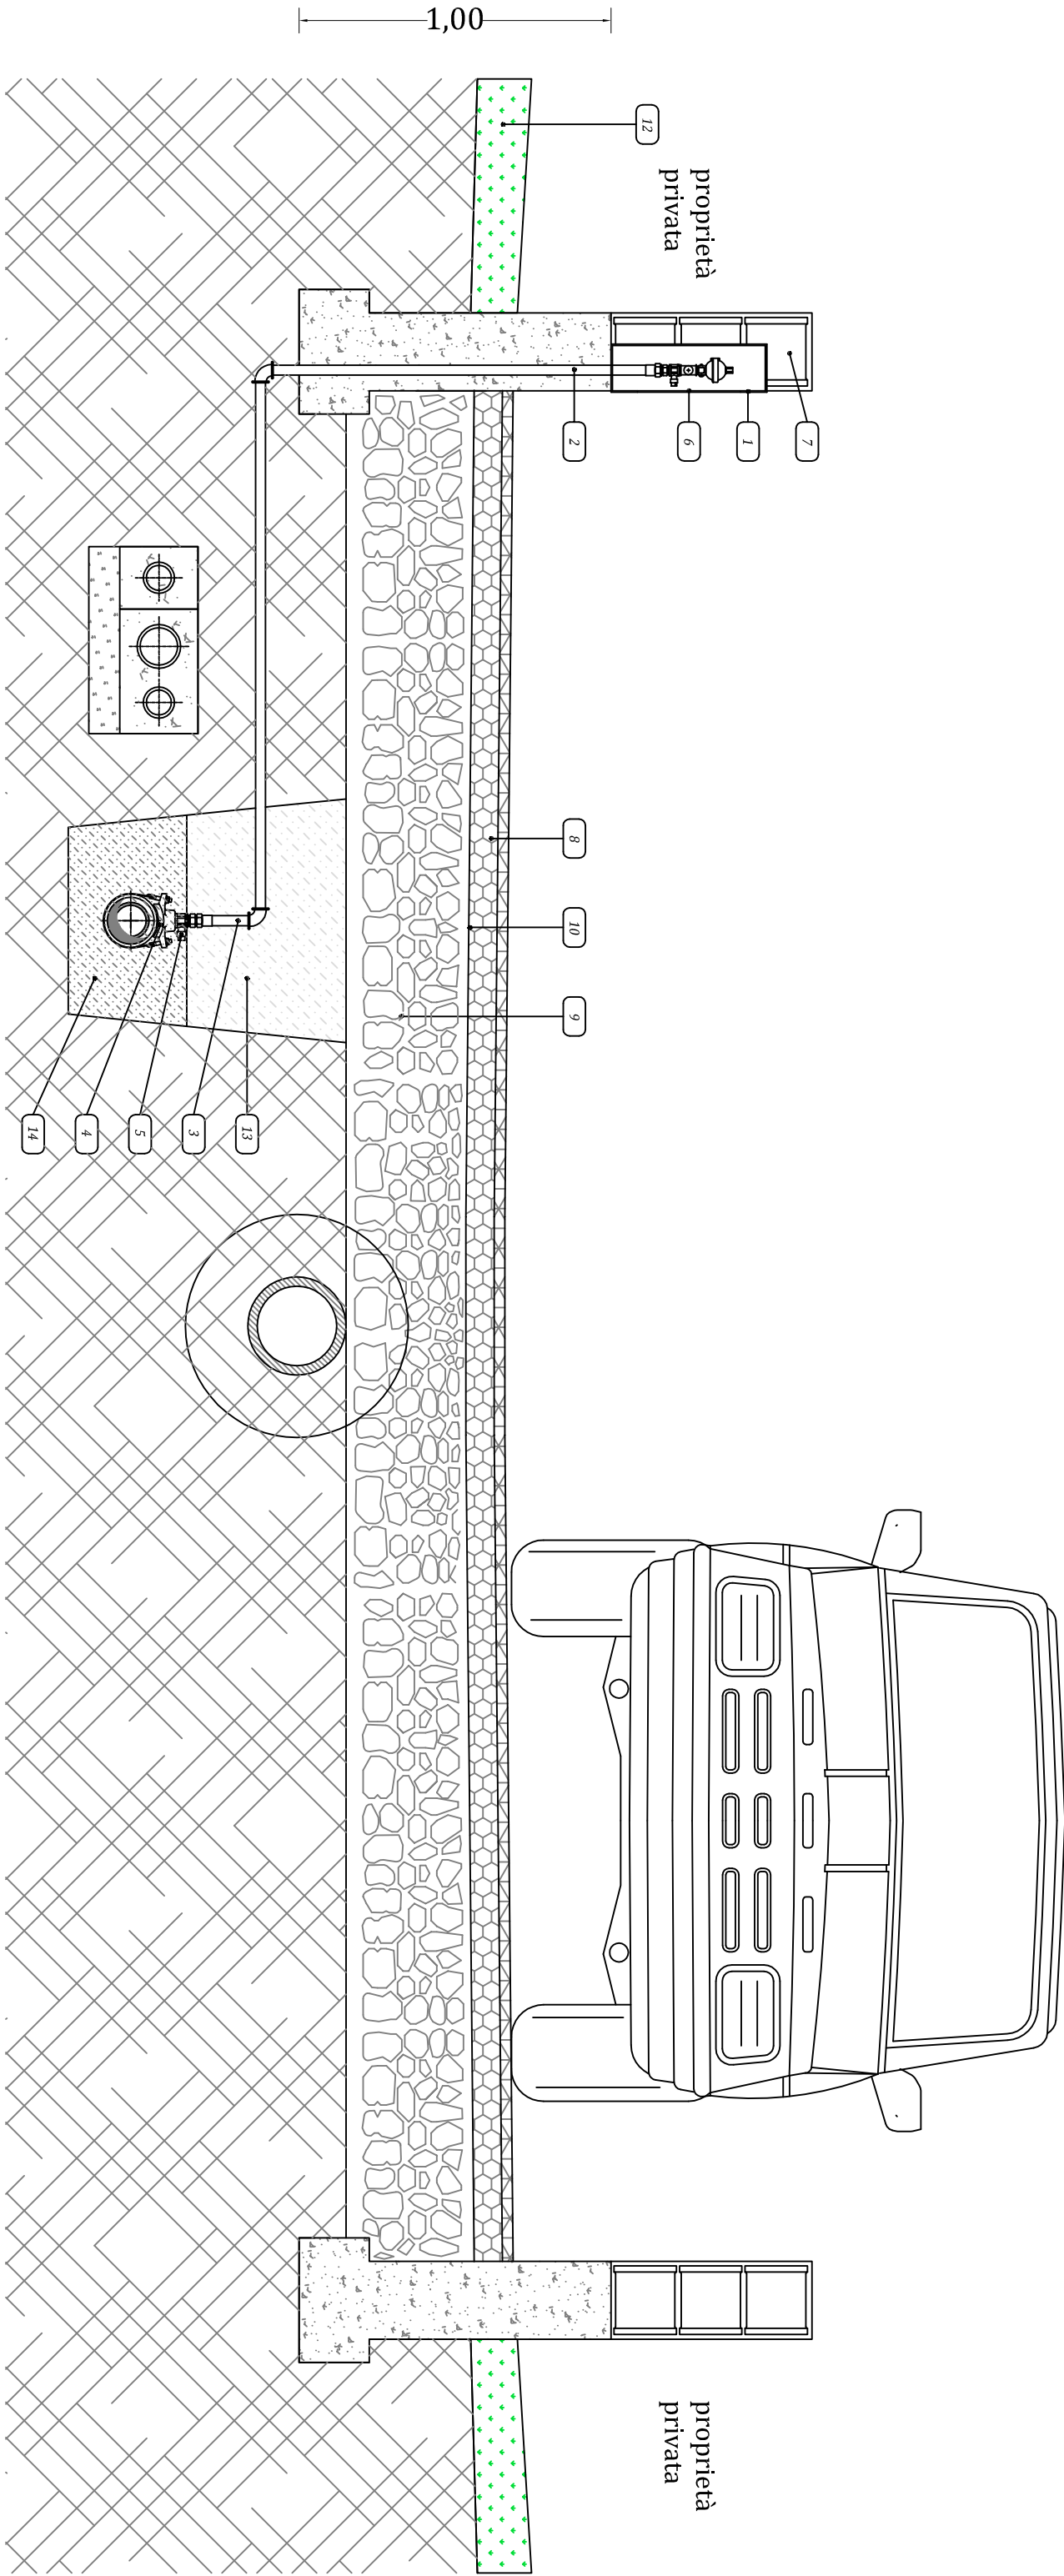

- 1
 Armadio da incassare in lamiera zincata

2
 Tubo acciaio zincato 1/2"

3
 Tubo polietilene Multistrato 32 mm

4
 Collare presa salita inox

5
 Valvola a sfera MM 1"

6
 Sperimento in vetroresina 35x35 cm

7
 Muratura di recisione
- 8
 Manico di sicura

9
 Binder

10
 Massicciata stradale

11
 Curato alla francese


12
 Terreno

13
 Rientro con materiali provenienti dagli scavi


14
 Sabbia vagliata

POZZETTO DI ISPEZIONE

PIANTA

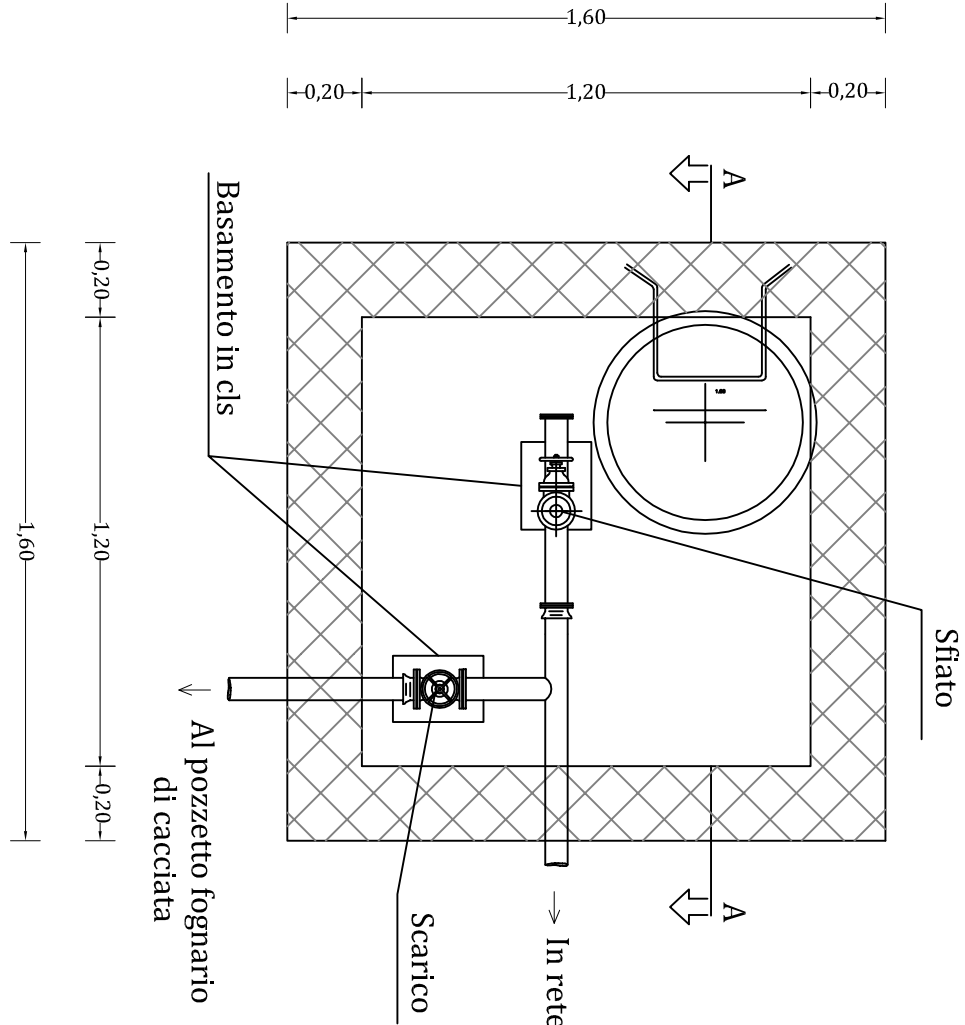

SEZIONE A - A'

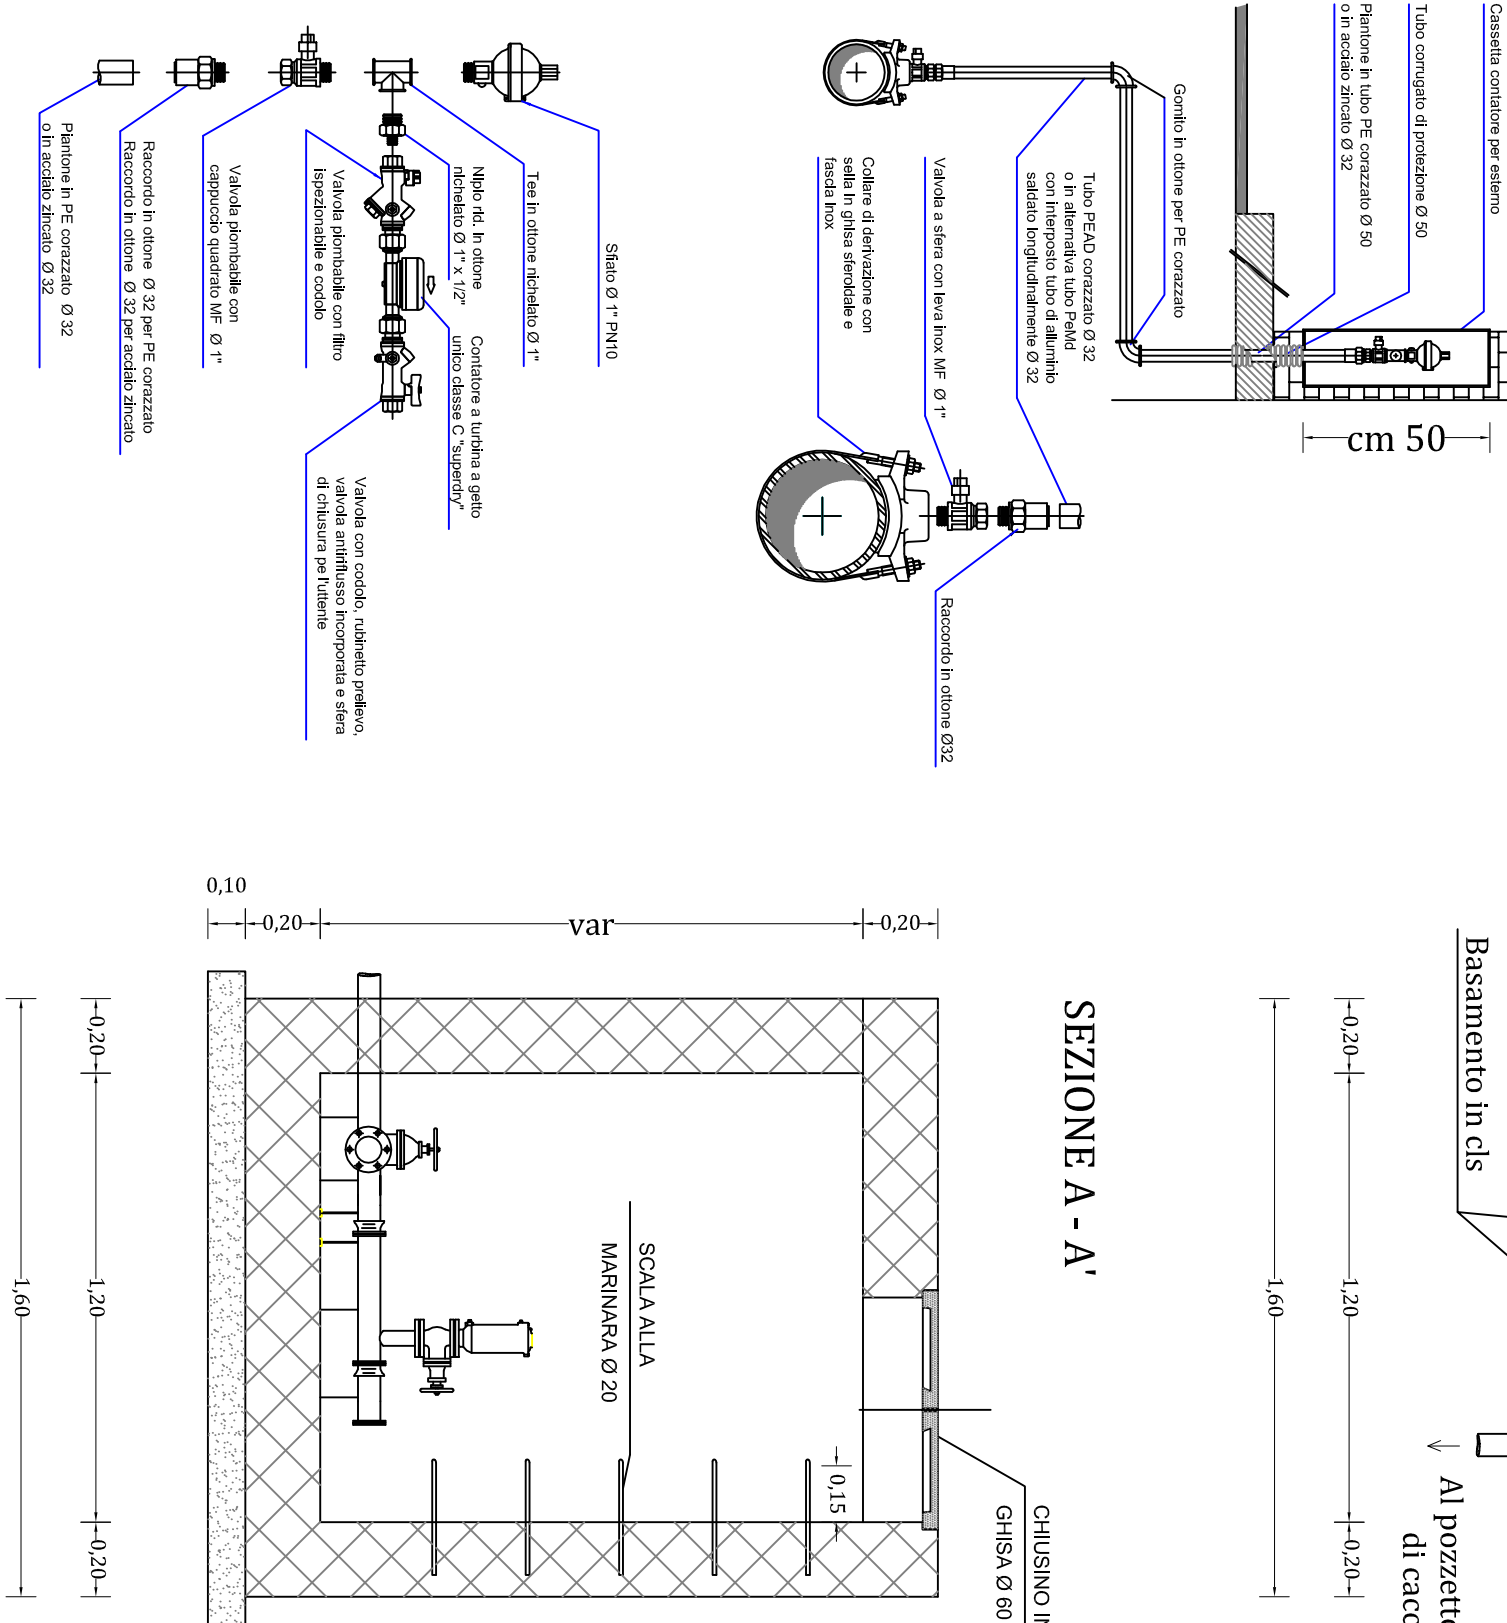

LEGENDA:

RETE IDRICA IN PROGETTO LUNGO VIALE REPUBBLICA
(realizzazione a carico dell'ente gestore)

RETE IDRICA INTERNA IN GHISA SFEROIDALE Ø 80

ALLACCIO RETE IDRICA

POZZETTO ISPEZIONE

SFIATO

SCARICO

SARACINESCA SOTTOSUOLO

CONTATORE MULTIPLO (CONDOMINIALE)

ALLACCIO SINGOLO CON COLLETTORE DI DERIVAZIONE

- 1

Gomito MF 1/2
- 2

Tubo acciaio zincato 1/2"
- 3

Valvola a sfera MF 1/2"
- 4

Valvola di ritorno Europa 1/2
- 5

Multiplo 1/2"
- 6

Gomito a tre vie 1/2
- 7

Contatore a lettura frontale
- 8

Gomito per PE multistrato flangiato F - 32 mm x 1"
- 9

Tubo polietilene Multistrato 32 mm
- 10

Collare di presa salita inox
- 11

Valvola a sfera MM 1"
- 12




Chiusura con chiave frangibile
- 13

Valvola a sfera portabile MF 1/2"
- 14

Teste 1/2"
- 15

Stelo Reato
- 16

Sperimento in Vetroresina 35x35 cm

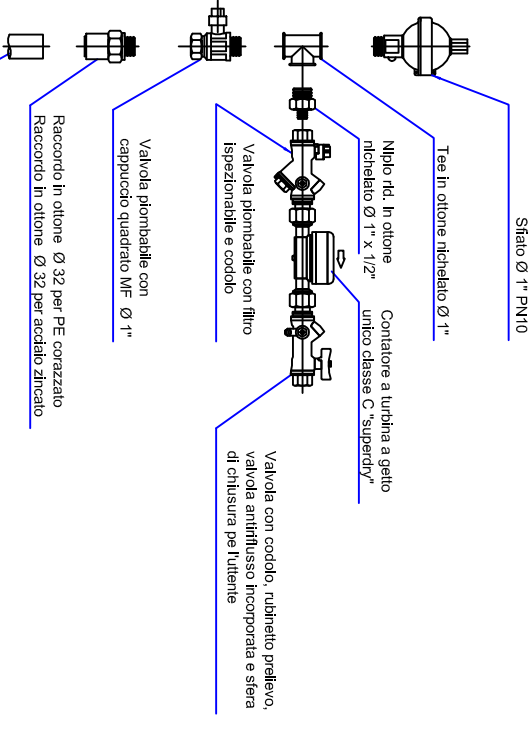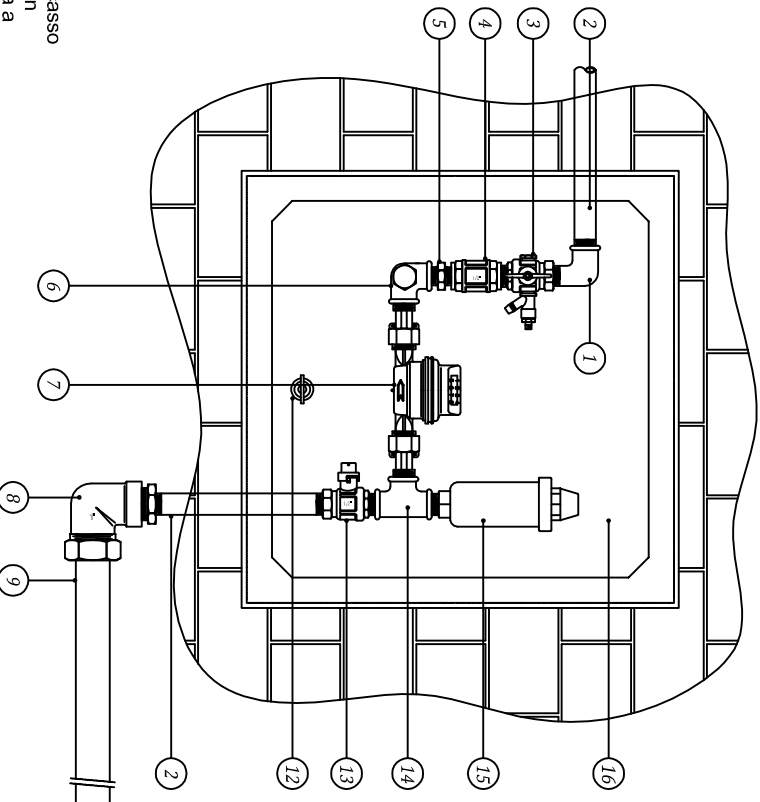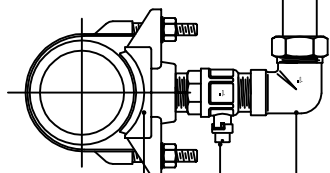

Progettista STS Studio Tecnico via Torbello Fallini n. 14 - 09170 Oristano (OR) Tel. 340.9938608 sts.studio.or@gmail.com Arch. Avon Murgia via Cagliari n. 165 - 09170 Oristano (OR) Tel. 328.0532861 avonmurgia@hotmail.com	Titolare e Firma del Progettista
Comittente - Sig. Giorgio FIGUS - Sig. Antonio DESSI - Sig. Ivan ARANGINO - Sig.ra CRISTIANA MELIS - Sig. SANDRO MELIS	Firma Committenti
Progetto PIANO DI LOTTIZZAZIONE CONVENZIONATA, DENOMINATO BORGO VERDE, "AMBITO AD IMPATTO ZERO", AREA ORISTANO NORD-OVEST - VIALE REPUBBLICA - ORISTANO	
Oggetto Tavola SCHEMA IMPIANTO RETE DI ADDUZIONE IDRICA - planimetria generale - particolari costruttivi condotta di collegamento in acciaio zincato - particolari costruttivi singolo allaccio Collaboratori:	Tavola
Coll. e Documento -Geom. Davide PULICI	Scala di Progetto 1:500 - 1:200
Data emissione 26.06.2016	10