


LOTTIZZAZIONE BORGO VERDE - TAVOLA 12 - SCHEMA IMPIANTO RETE ELETTRICA

PLANIMETRIA GENERALE RETE ELETTRICA

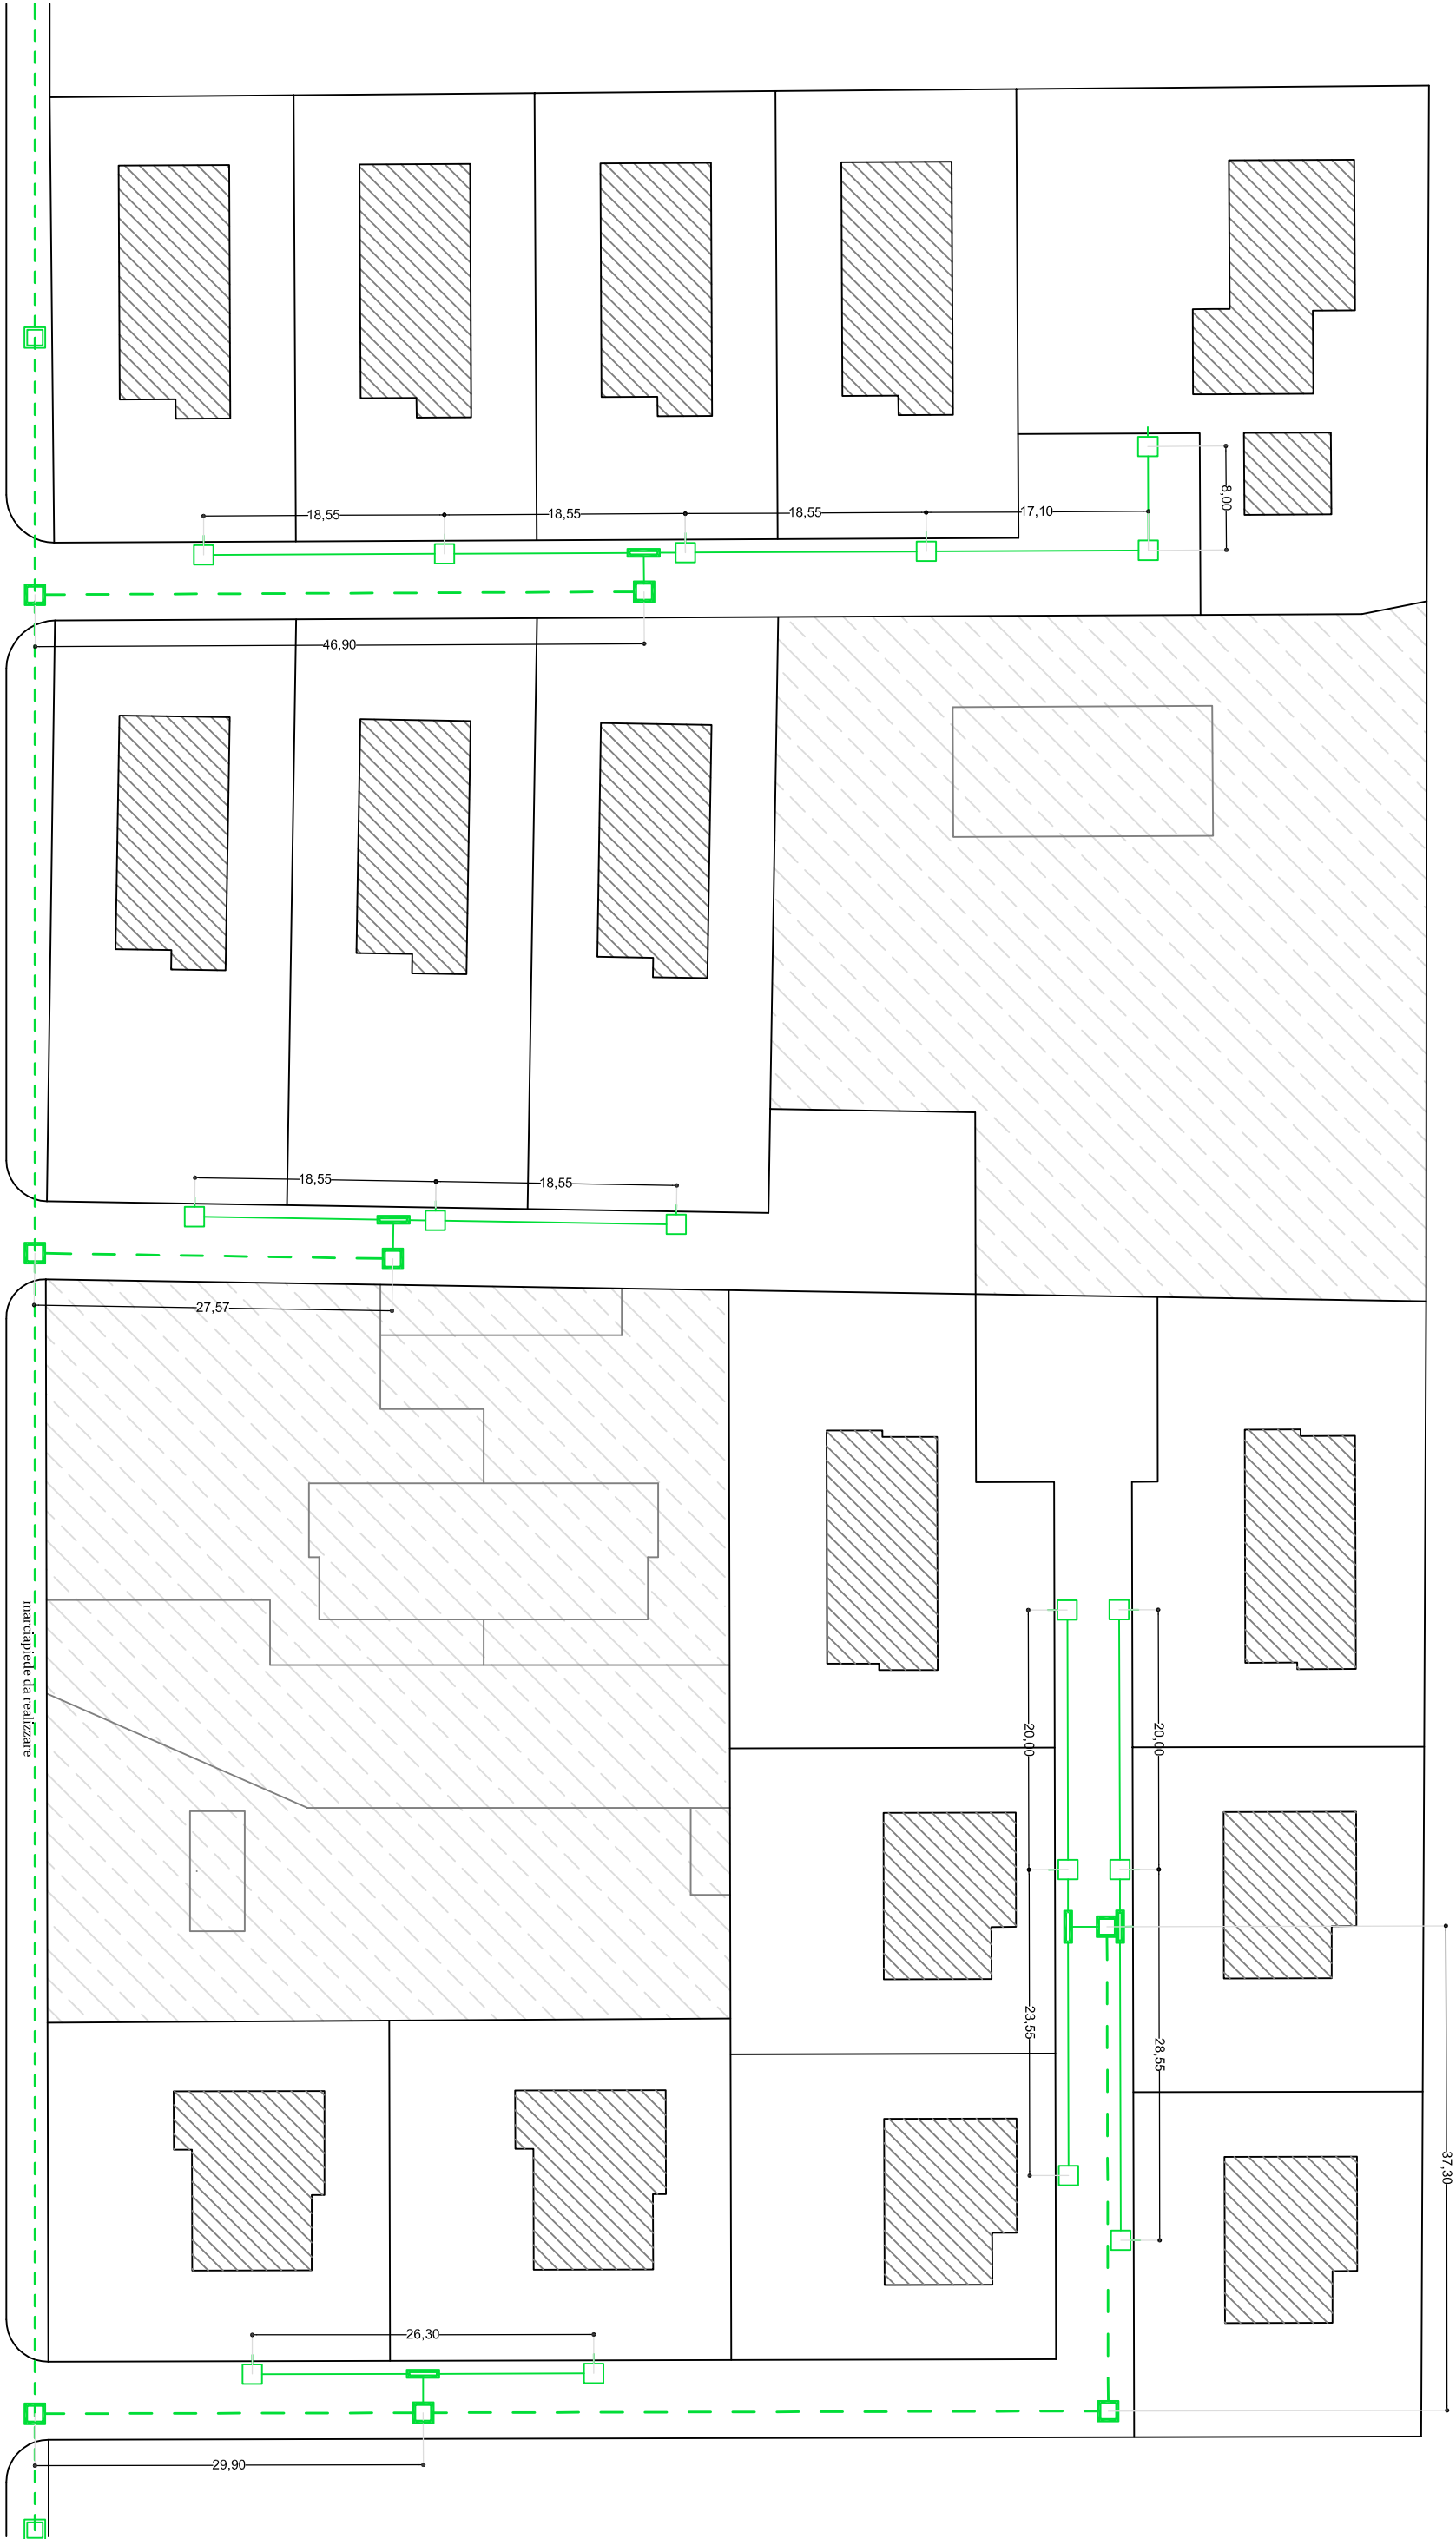

Viale Repubblica

---	CAVIDOTTO RETE DORSALE ELETTRICA MT +BT	(Ø 160)	ESISTENTE
□	POZZETTO LINEA DORSALE RETE ELETTRICA	80 X 80 CON CUSINO IN GHISA	ESISTENTE
---	CAVIDOTTO RETE DORSALE ELETTRICA MT +BT	(Ø 160)	IN PROGETTO
---	CAVIDOTTO DISTRIBUZIONE UTENZE RETE ELETTRICA	(Ø 125)	IN PROGETTO
□	POZZETTO LINEA DORSALE RETE ELETTRICA	80 X 80 CON CUSINO IN GHISA	IN PROGETTO
□	POZZETTO DI INCROCIO / DERIVAZIONE UTENZE RETE ELETTRICA	40 X 40 CON CUSINO IN CLS	IN PROGETTO
□	ARMADIETTO STRADALE DISTRIBU. / SEZIONAMENTO		IN PROGETTO

LEGGENDA:

Progettista STS Studio Tecnico via Torbano Falliti n. 14 - 09170 Oristano (OR) Tel. 340.9938608 sts.studio.or@gmail.com		Timbro e Firma del Progettista	
Arch. Aron Murgia via Cagliari n. 165 - 09170 Oristano (OR) Tel. 328.0552861 aronmurgia@hotmail.com			
Commitente - Sig. Giorgio FIGUS - Sig. Antonio DESSI' - Sig. Ivan ARANCINO - Sig.ra Cristiana MELIS - Sig. Sandro MELIS		Firma Commitenti	
Progetto PIANO DI LOTTIZZAZIONE CONVENZIONATA, DENOMINATO BORGO VERDE, "AMBITO AD IMPATTO ZERO", AREA ORISTANO NORD-OVEST - VIALE REPUBBLICA - ORISTANO			
Oggetto Tavola			
Collaboratori - Geom. Davide Pulisci		Tavola 12	
Codice Documento - 003.lott.Sa.Rodia.2016		Scala di Progetto 1:500	Data emissione 28.06.2016