

PROGETTAZIONE URBANISTICA Dott. Geom. Valpiero Ezio Delugas
Studio Tecnico - via Nazario Sauro n.11 - Fordongianus (OR) - tel. 0783 030154 - 3286372249

COMUNE DI ORISTANO



Provincia di OR

PROGETTAZIONE URBANISTICA

PIANO DI LOTTIZZAZIONE "CHIRIGHEDDU"

PROGETTO ESECUTIVO

TAVOLA 3 STRALCIO DEL PIANO URBANISTICO COMUNALE

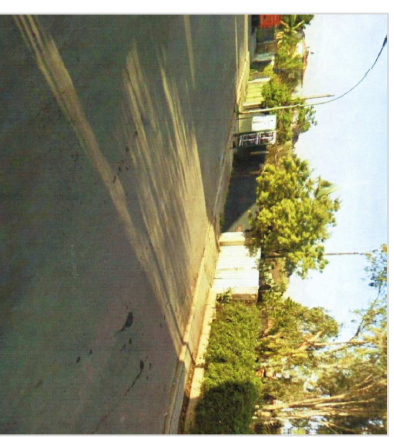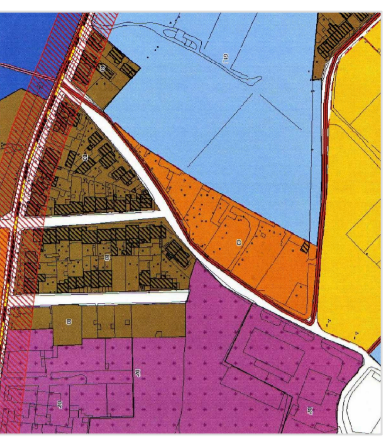

Comittenza: Raimondo MIGHEDDU
Progettista: Dott. Geom. Valpiero E. DELUGAS


Andrea MANCA _____
Laura SCHINTU _____
Fabrizio CROBU _____
Renzo LEDDA _____
Ivo BULLEGAS _____

Responsabile dell'Urbanistica:
Ing. Michele SCANU





Sindaco:
Guido TENDAS

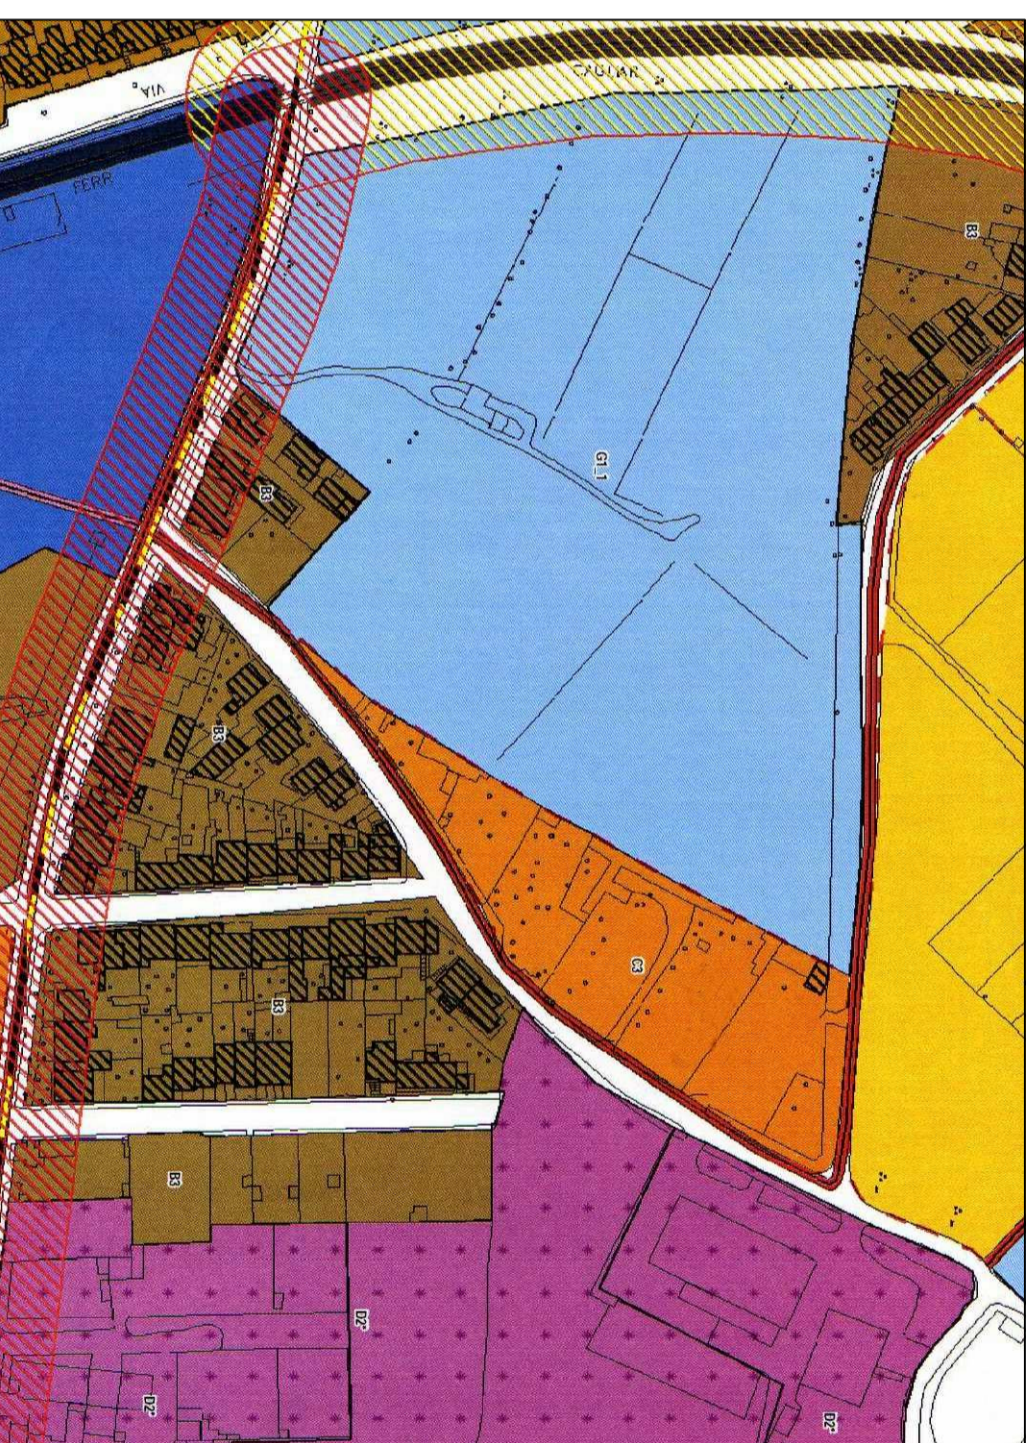Data: MARZO 2014

STRALCIO ZONIZZAZIONE Sc. 1:2000



LEGENDA

-  SOTTOZONA "C3" (AREA OGGETTO DI LOTTIZZAZIONE)
-  SOTTOZONA "D2" (INSEDIAMENTI PRODUTTIVI COMMERCIALI, ARTIGIANALI)
-  SOTTOZONA "G1_1" (SERVIZI GENERALI-ATTREZZATURE DI SERVIZIO)
-  SOTTOZONA "B3" (COMPLETAMENTO RESIDENZIALE-NUOVA PERIFERIA)