

PROGETTAZIONE URBANISTICA Dott. Geom. Valpiero Ezio Delugas
 Studio Tecnico - Via Nazario Sauro n.11 - Fordingianus (OR) - Tel. 0783 030154 - 3286572249



COMUNE DI ORISTANO

Provincia di OR

PROGETTAZIONE URBANISTICA

PIANO DI LOTTIZZAZIONE "CHIRIGHEDDU"

PROGETTO ESECUTIVO

TAVOLA 8a PLANIMETRIA RETE IDRICA E FOGNATURE ACQUE NERE

Progettista:
Dott. Geom. Valpiero E. DELUGAS

Comitenti:

Raimondo MUGHEROU

Andrea MANCA

Laura SCHINTU

Fabrizio CROBU

Renzo LEDDA

Ivo BULLEGAS


Responsabile dell'Urbanistica:
Ing. Michele SCANU

Sindaco:
Guido TENDAS

Data: OTTOBRE 2014

PLANIMETRIA

Sc:1:500

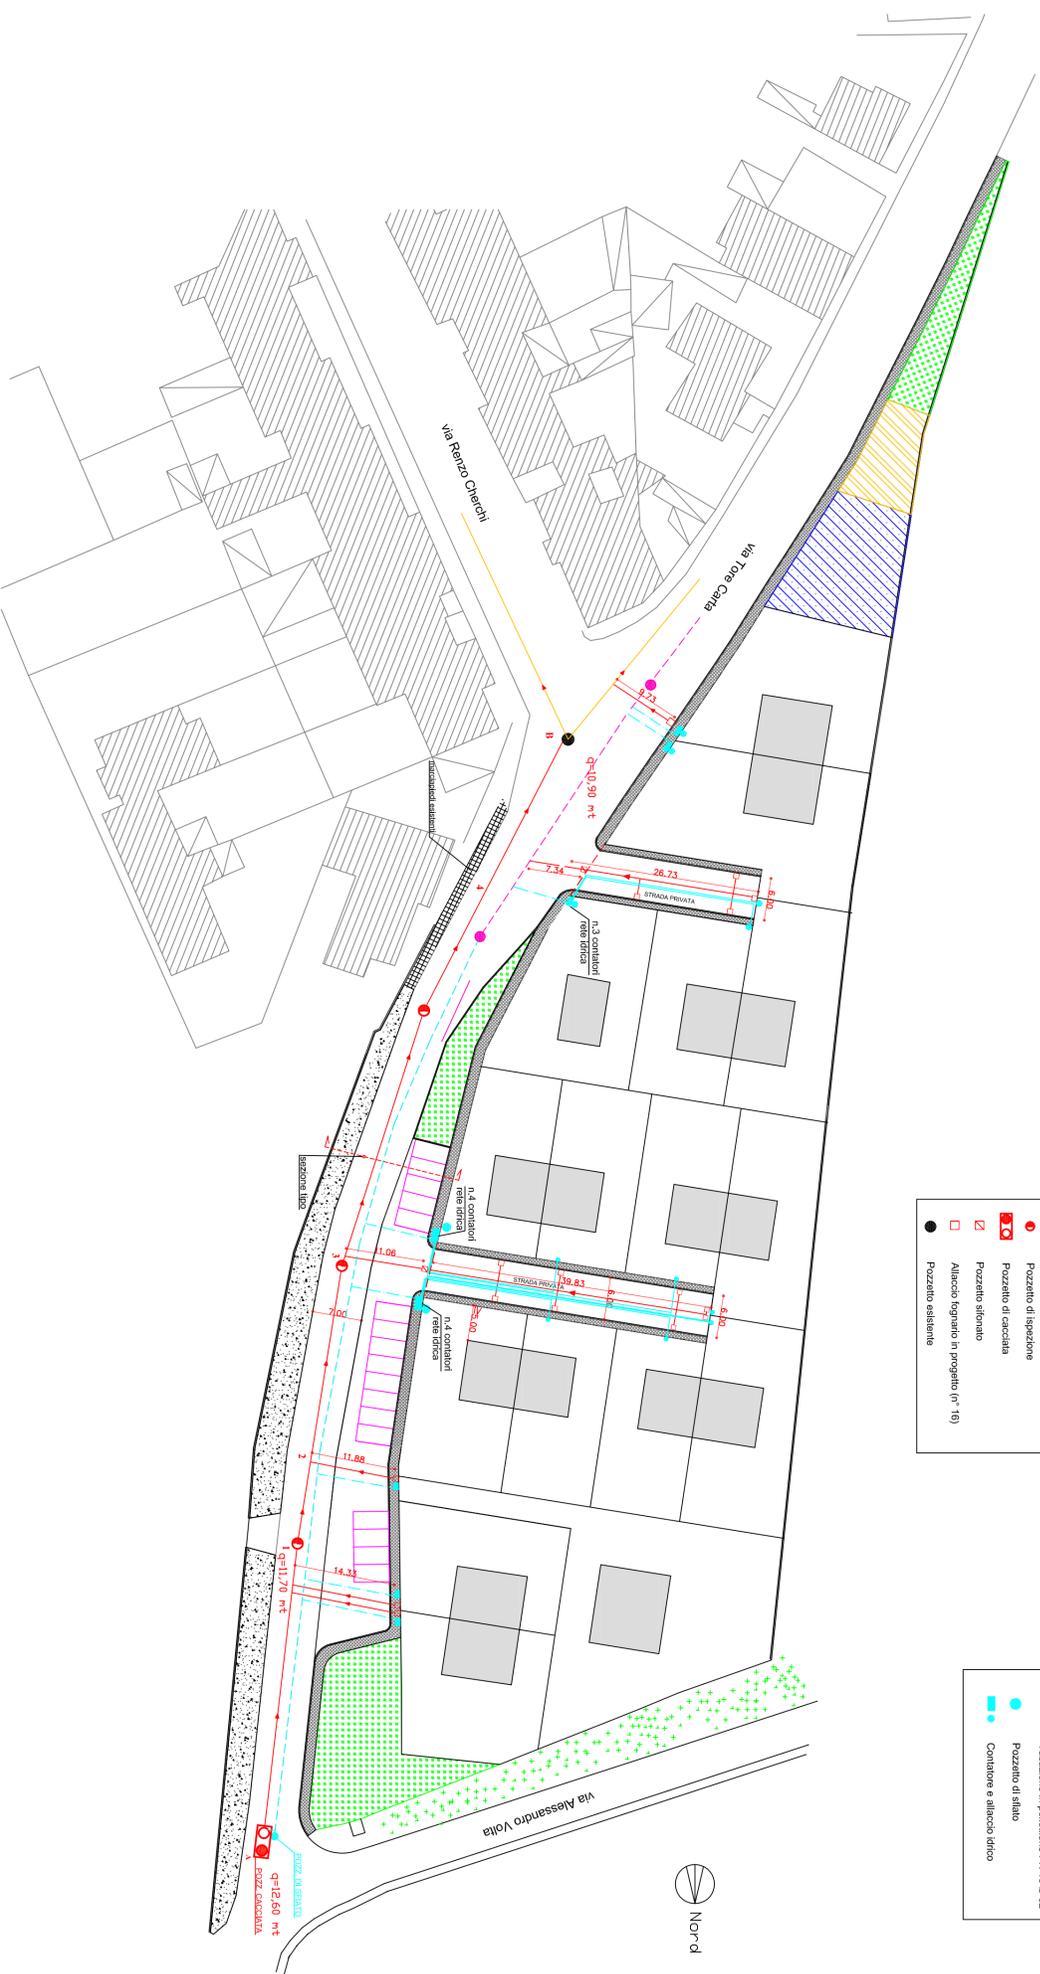

LEGENDA

RETE FOGNARIA ACQUE NERE

- Rete fognaria esistente
- Collettore fognario in PVC tipo SDR 41 Ø 200 (L=160,70 mt) (Tubo albedo: PVC tipo SDR 41 - Ø 150 L=94,80 mt)
- Pozzetto di ispezione
- Pozzetto di cascata
- Pozzetto sifonico
- Allaccio fognario in progetto (n° 16)
- Pozzetto esistente

LEGENDA

RETE IDRICA

- Rete idrica esistente ghisa Ø 80
- Pozzetto esistente
- Tubazione in ghisa sferoidale Ø 80
- Tubazione in polietilene PN 16 Ø 32
- Pozzetto di sifilo
- Contornio e allaccio idrico