

COMUNE DI ORISTANO
Provincia di Oristano

PIANO DI LOTTIZZAZIONE CONVENZIONATA
NELLA SOTTOZONA C3 DEL VIGENTE P.U.C.
COMPARTO "A"

OGGETTO:

PARTICOLARI OPERE
DI URBANIZZAZIONE

TAV.

7

DATA

15/02/2012

IL PROGETTISTA

Dott. arch.PAOLO LOY

I LOTTIZZANTI:

ABIS M. BONARIA

RICCIO SIMONETTA

RICCIO MARIA LUISA

RICCIO STEFANIA

DE SENEEN MASSIMILIANO

RICCIO ANDREA


RICCIO LUCA

SCANO LEIDA MARIA

IBBA ANNA


DE BENEDITTIS ANNA PAOLA

SEZIONE STRADALE TIPO SCALA 1:50

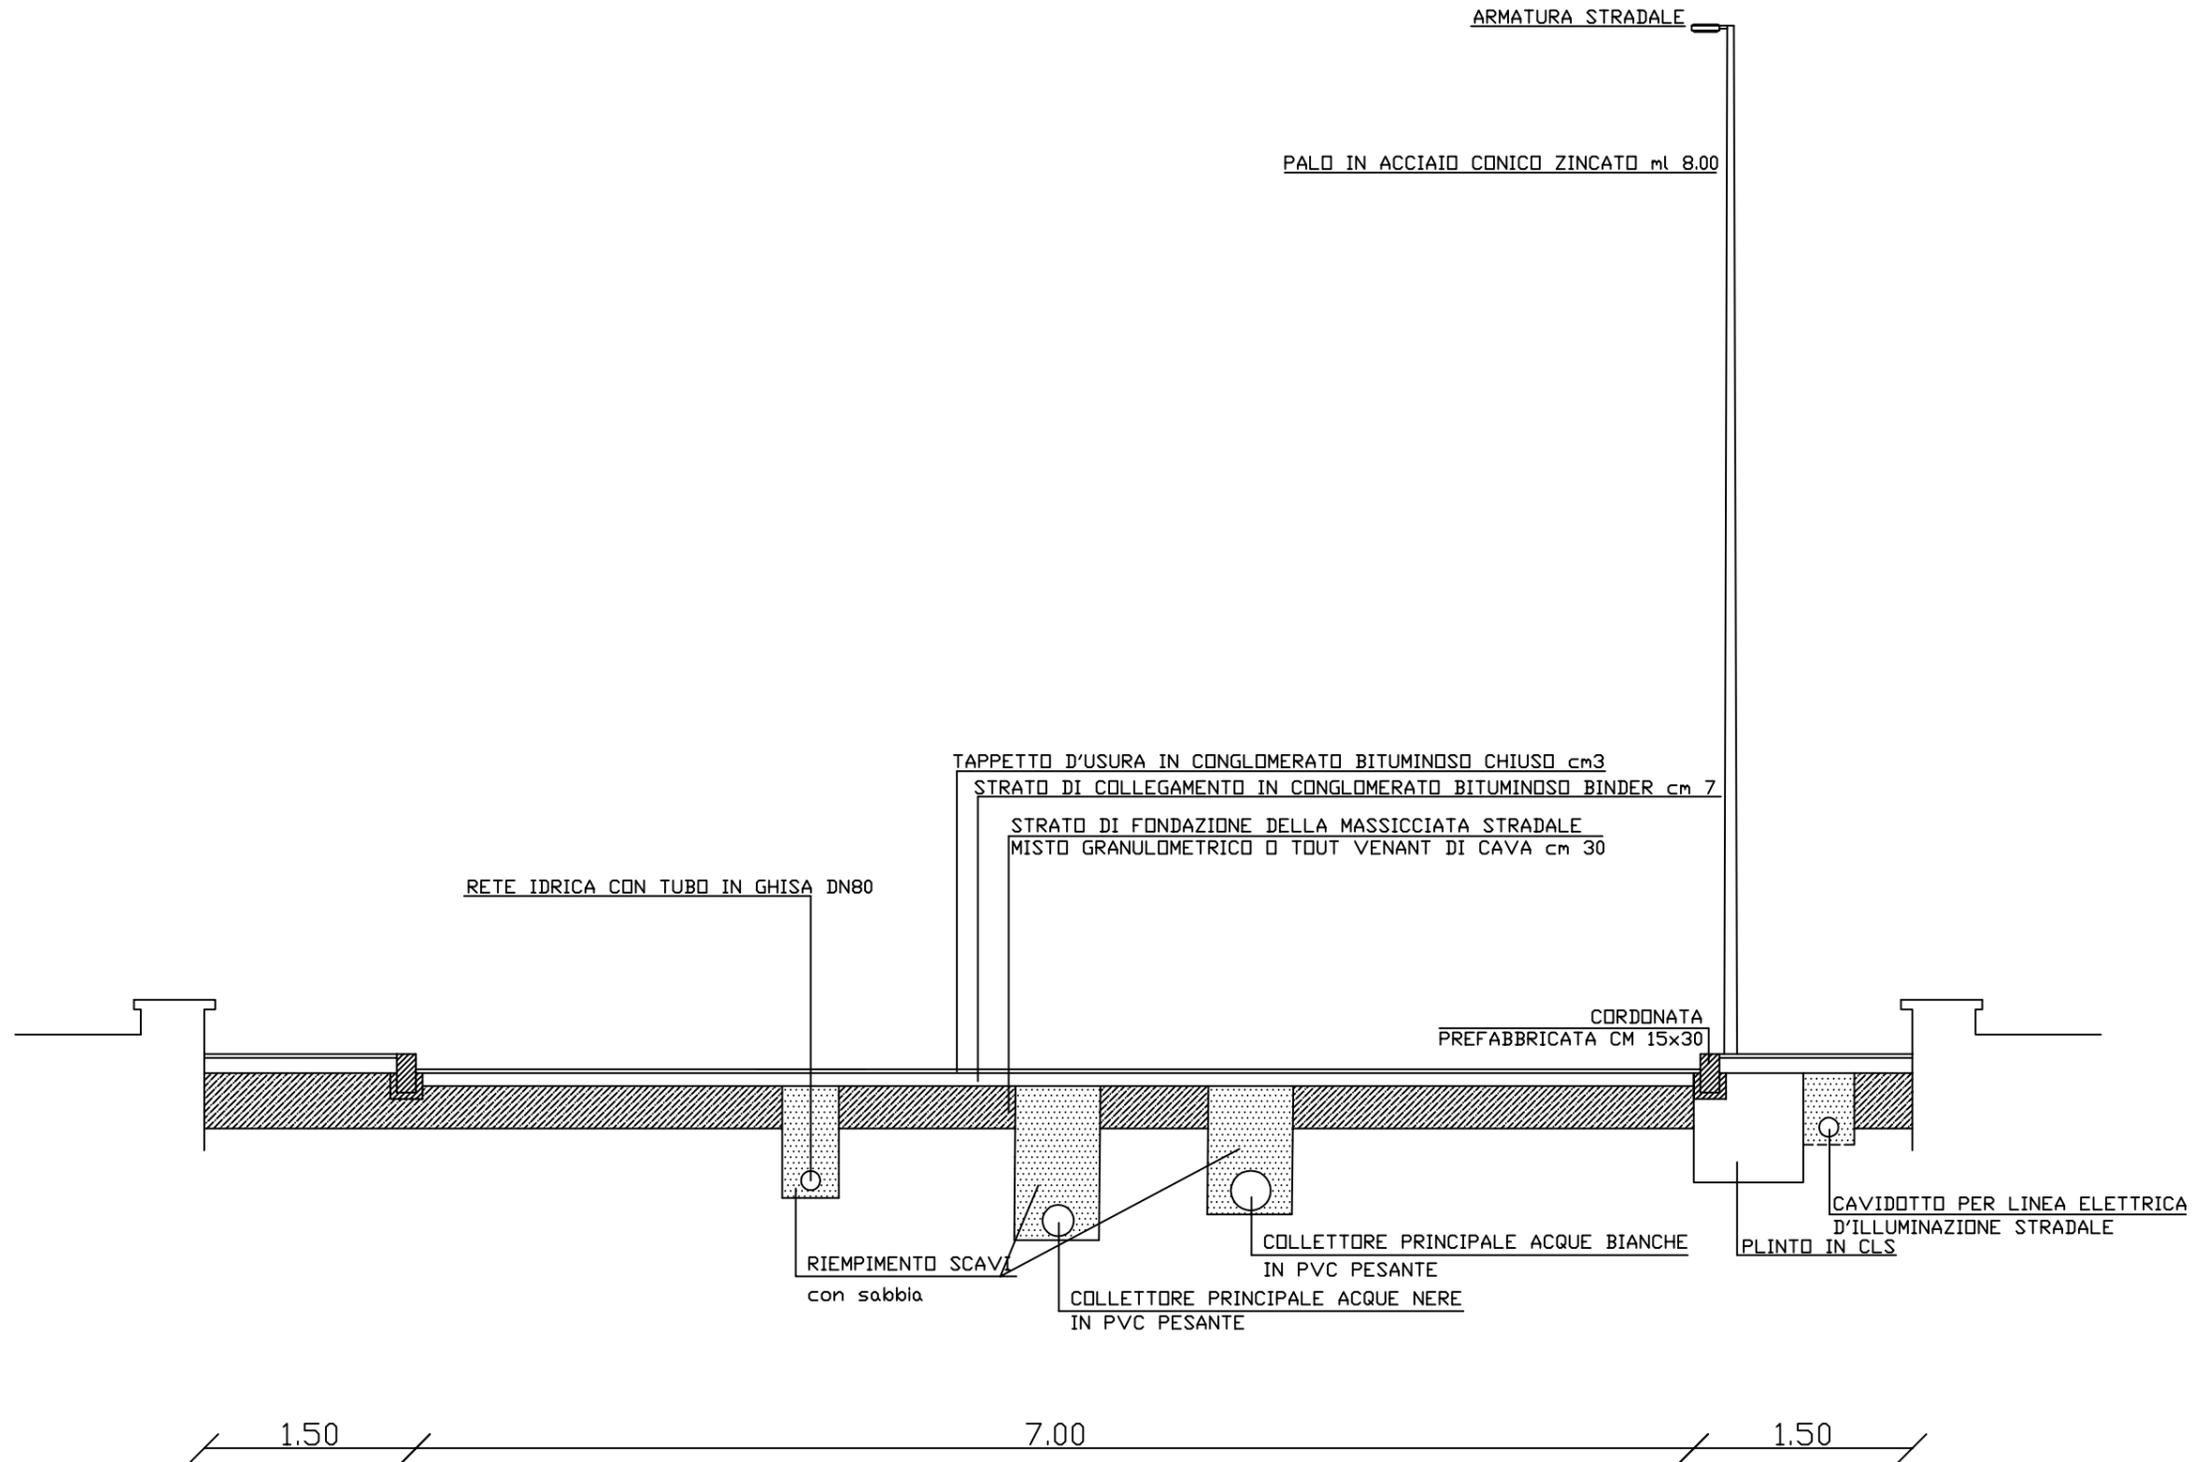


POZZETTO DI INCROCIO IN OPERA PER CONDOTTE A GRAVITA'


PIANTA

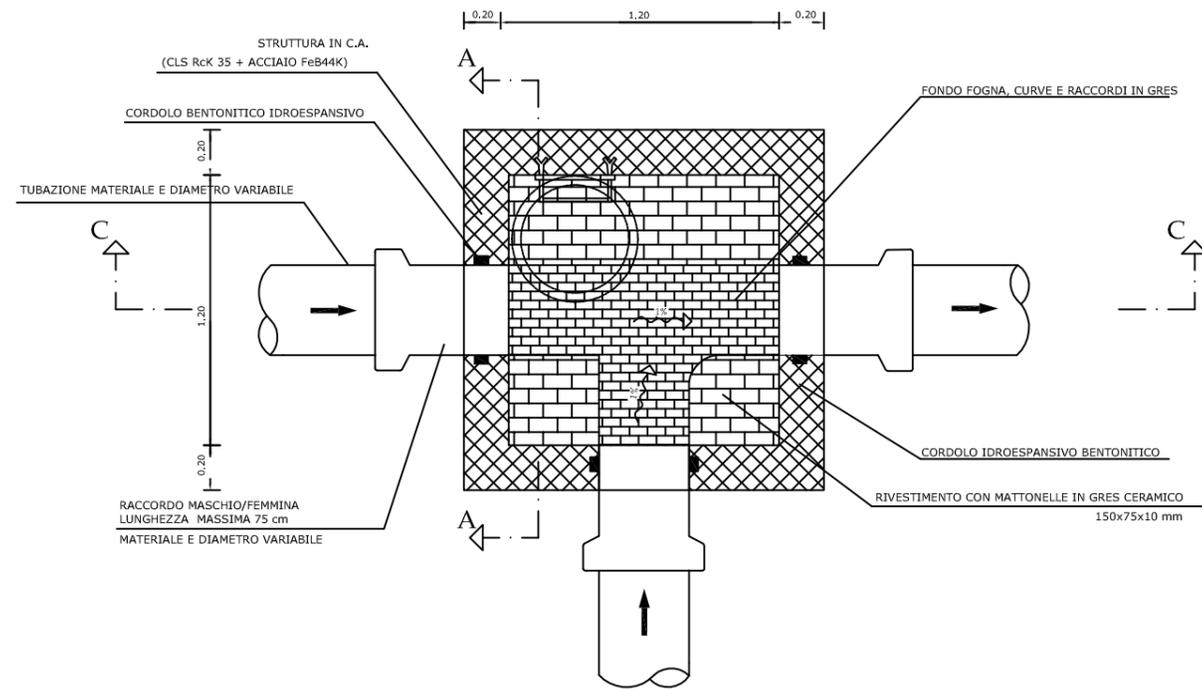

SEZIONE A-A

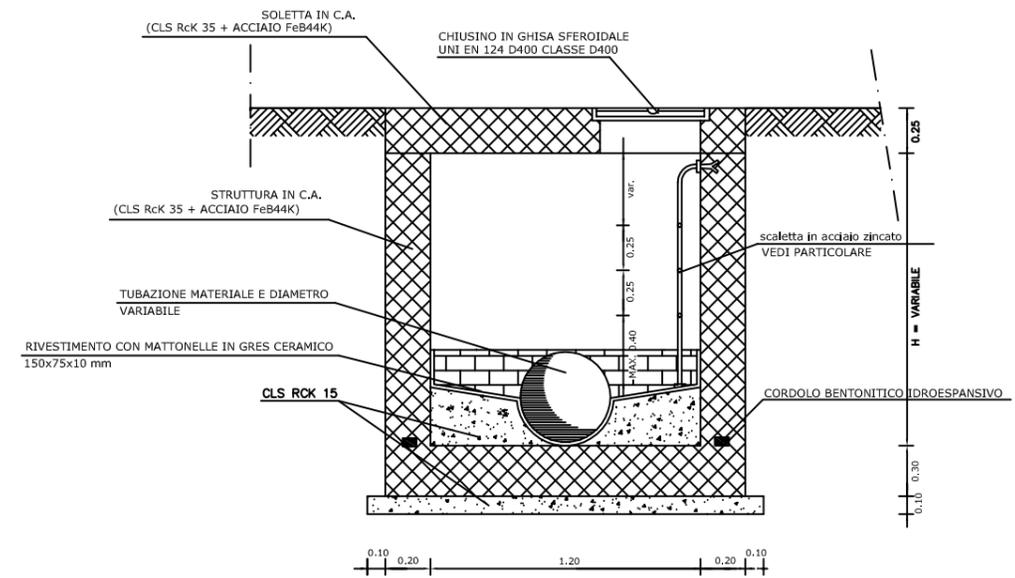


SEZIONE C-C

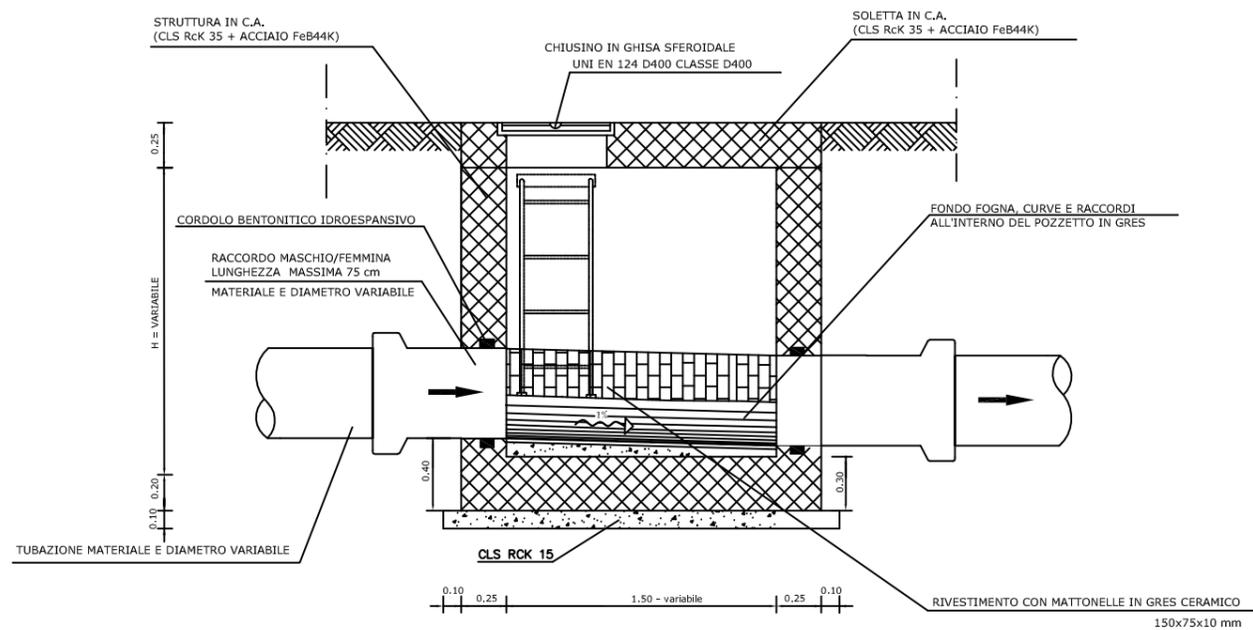

DIAMETRO NOMINALE COLLETTORE FOGNARIO	POZZETTO	
	DIMENSIONI INTERNE	TIPO
DN200	1.20x1.20	TIPO 1
DN250		
DN300		
DN350	1.50x1.50	TIPO 2
DN400		
DN500		
DN600	1.80x1.80	TIPO 3
DN700		
DN800	2.10x2.10	TIPO 4
DN900		
DN1000		

ALLACCIO IDRICO SINGOLO A PARETE

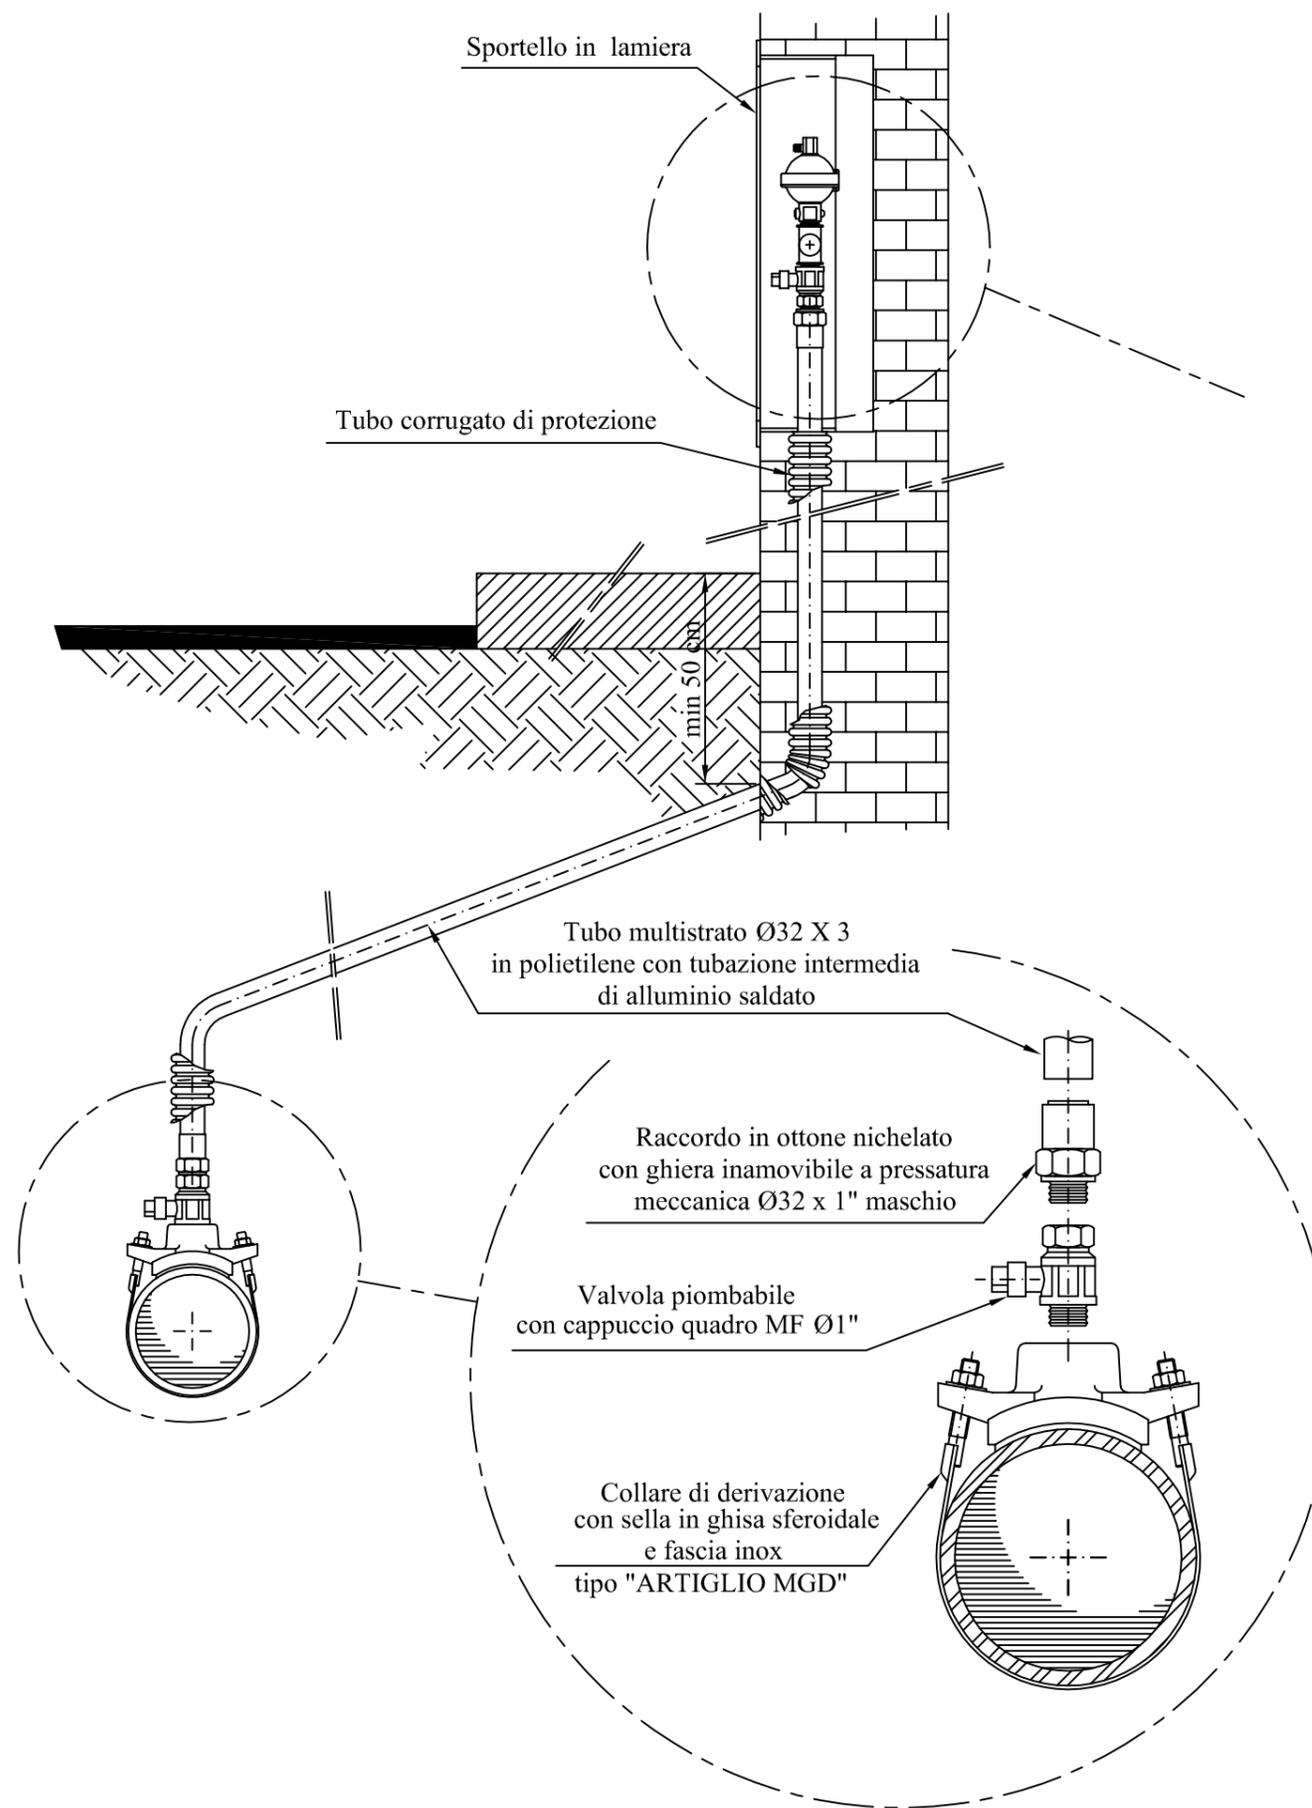

ALLACCIO FOGNARIO TIPO

Scale varie

LEGENDA

- 1 Tubazione materiali vari - mm 160/200
- 2 Sifone con doppia ispezione - mm 160/200
- 3 Pozzetto con chiusino per traffico veicolare (vedi disegno)
- 4 Curva materiali vari - 45°
- 5 Braga materiali vari 45° con diramazione DN 160/200
- 6 Chiusino in ghisa D400 Ø 60 cm
- 7 Innesto a sella

