



ORTOFOTO

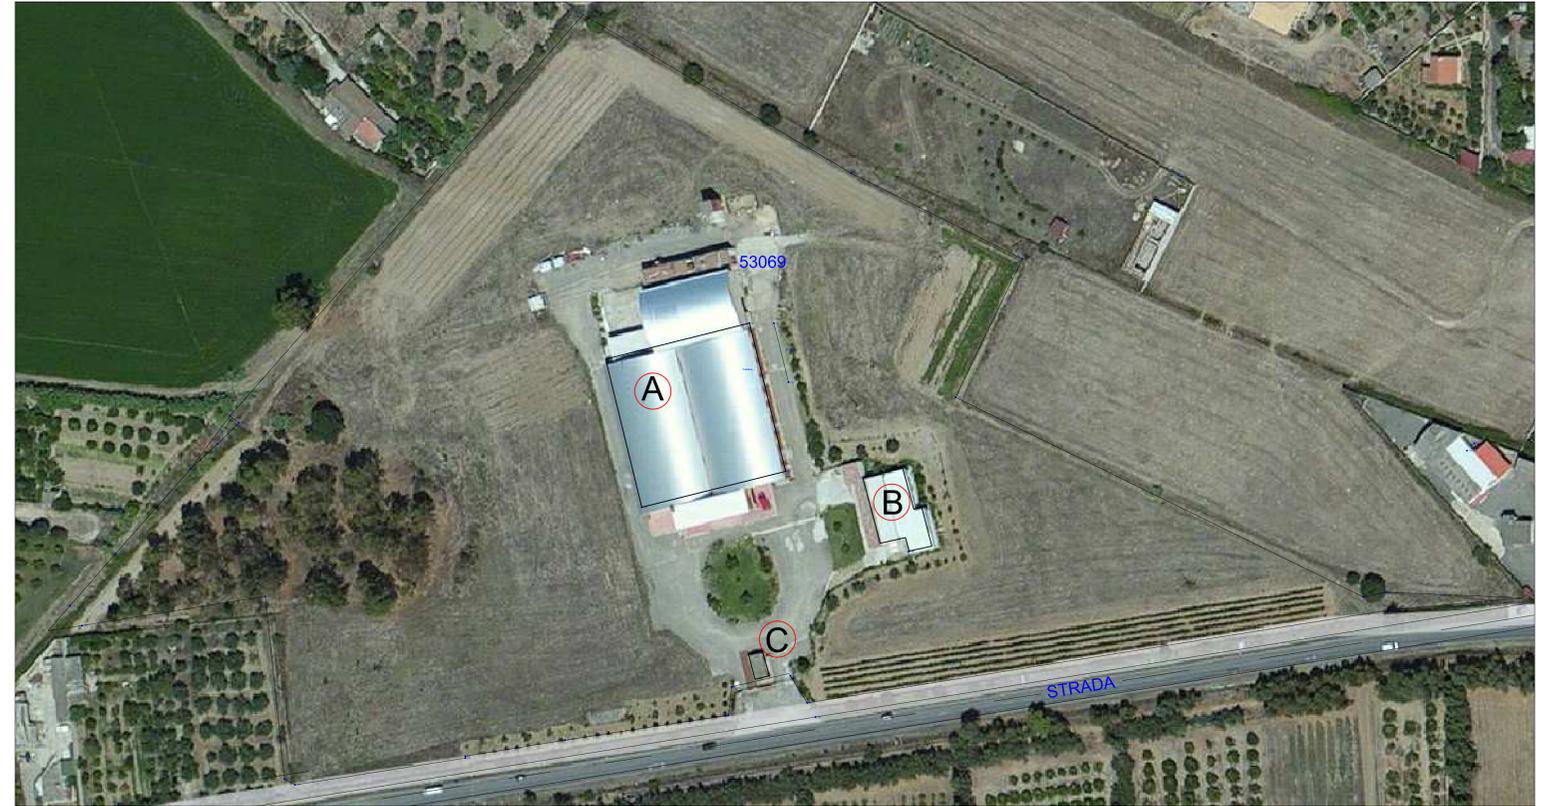

RILIEVO PLANIMETRICO SC. 1:1000



PLANIMETRIA DELLO STATO ATTUALE SC.1:1000

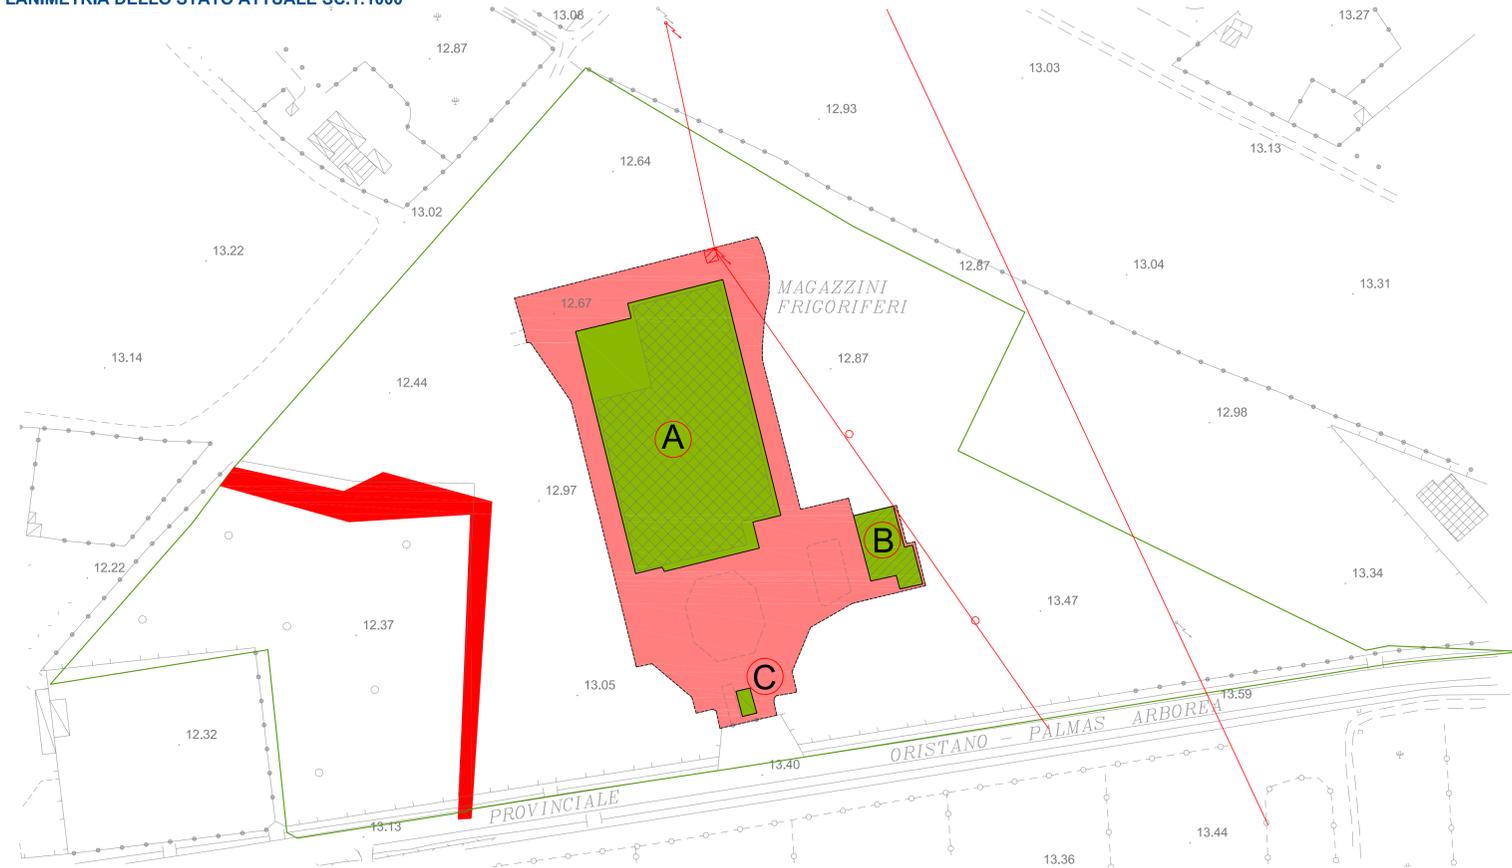

LEGENDA

-  Foglio n°16 mappali n° 135 - 67 - 113 - 5091 - 5093 - 274 - 5087 - 5088 - 275 - 275a
-  **Area di proprietà del Sig. MELIS ENRICO**
-  **Edifici esistenti ricadenti all'interno dell' area di intervento**
- A - Edificio commerciale V = 29.986,56 mc
- B - Edificio di civile abitazione V = 1.496,00 mc
- C - Fabbricato a servizio di A (OGGETTO DI DEMOLIZIONE)... V = 126,00 mc
-  **Superficie carrabile ESISTENTE**
-  **Area di proprietà del DEMANIO**
-  **Linee Elettriche a 380 V**
-  **Cabina distribuzione Energia Elettrica**
-  **Palo ENEL**

PIANO ATTUATIVO DI LOTTIZZAZIONE
PROLUNGAMENTO VIA MARROCCU EX-3 O

COMUNE DI ORISTANO



COMMITTENTE:
Ditta I.S.M.A. Fabbrica Estintori
di Enrico Melis
Via Sardegna n°180 09170 Oristano
P.IVA - 01039900909

PROGETTISTI: arch. Aron Murgia
dott.ssa Roberta Atzei

Dicembre 2017

OGGETTO :
Ortofoto
Rilievo planimetrico
Planimetria dello stato di fatto dei luoghi

Tav.03