


- LEGENDA -	
	Area di intervento
	Impianto di scarico acque bianche: pulizia e sagomatura del cunettone fino al canale esistente
	Canale di scolo esistente

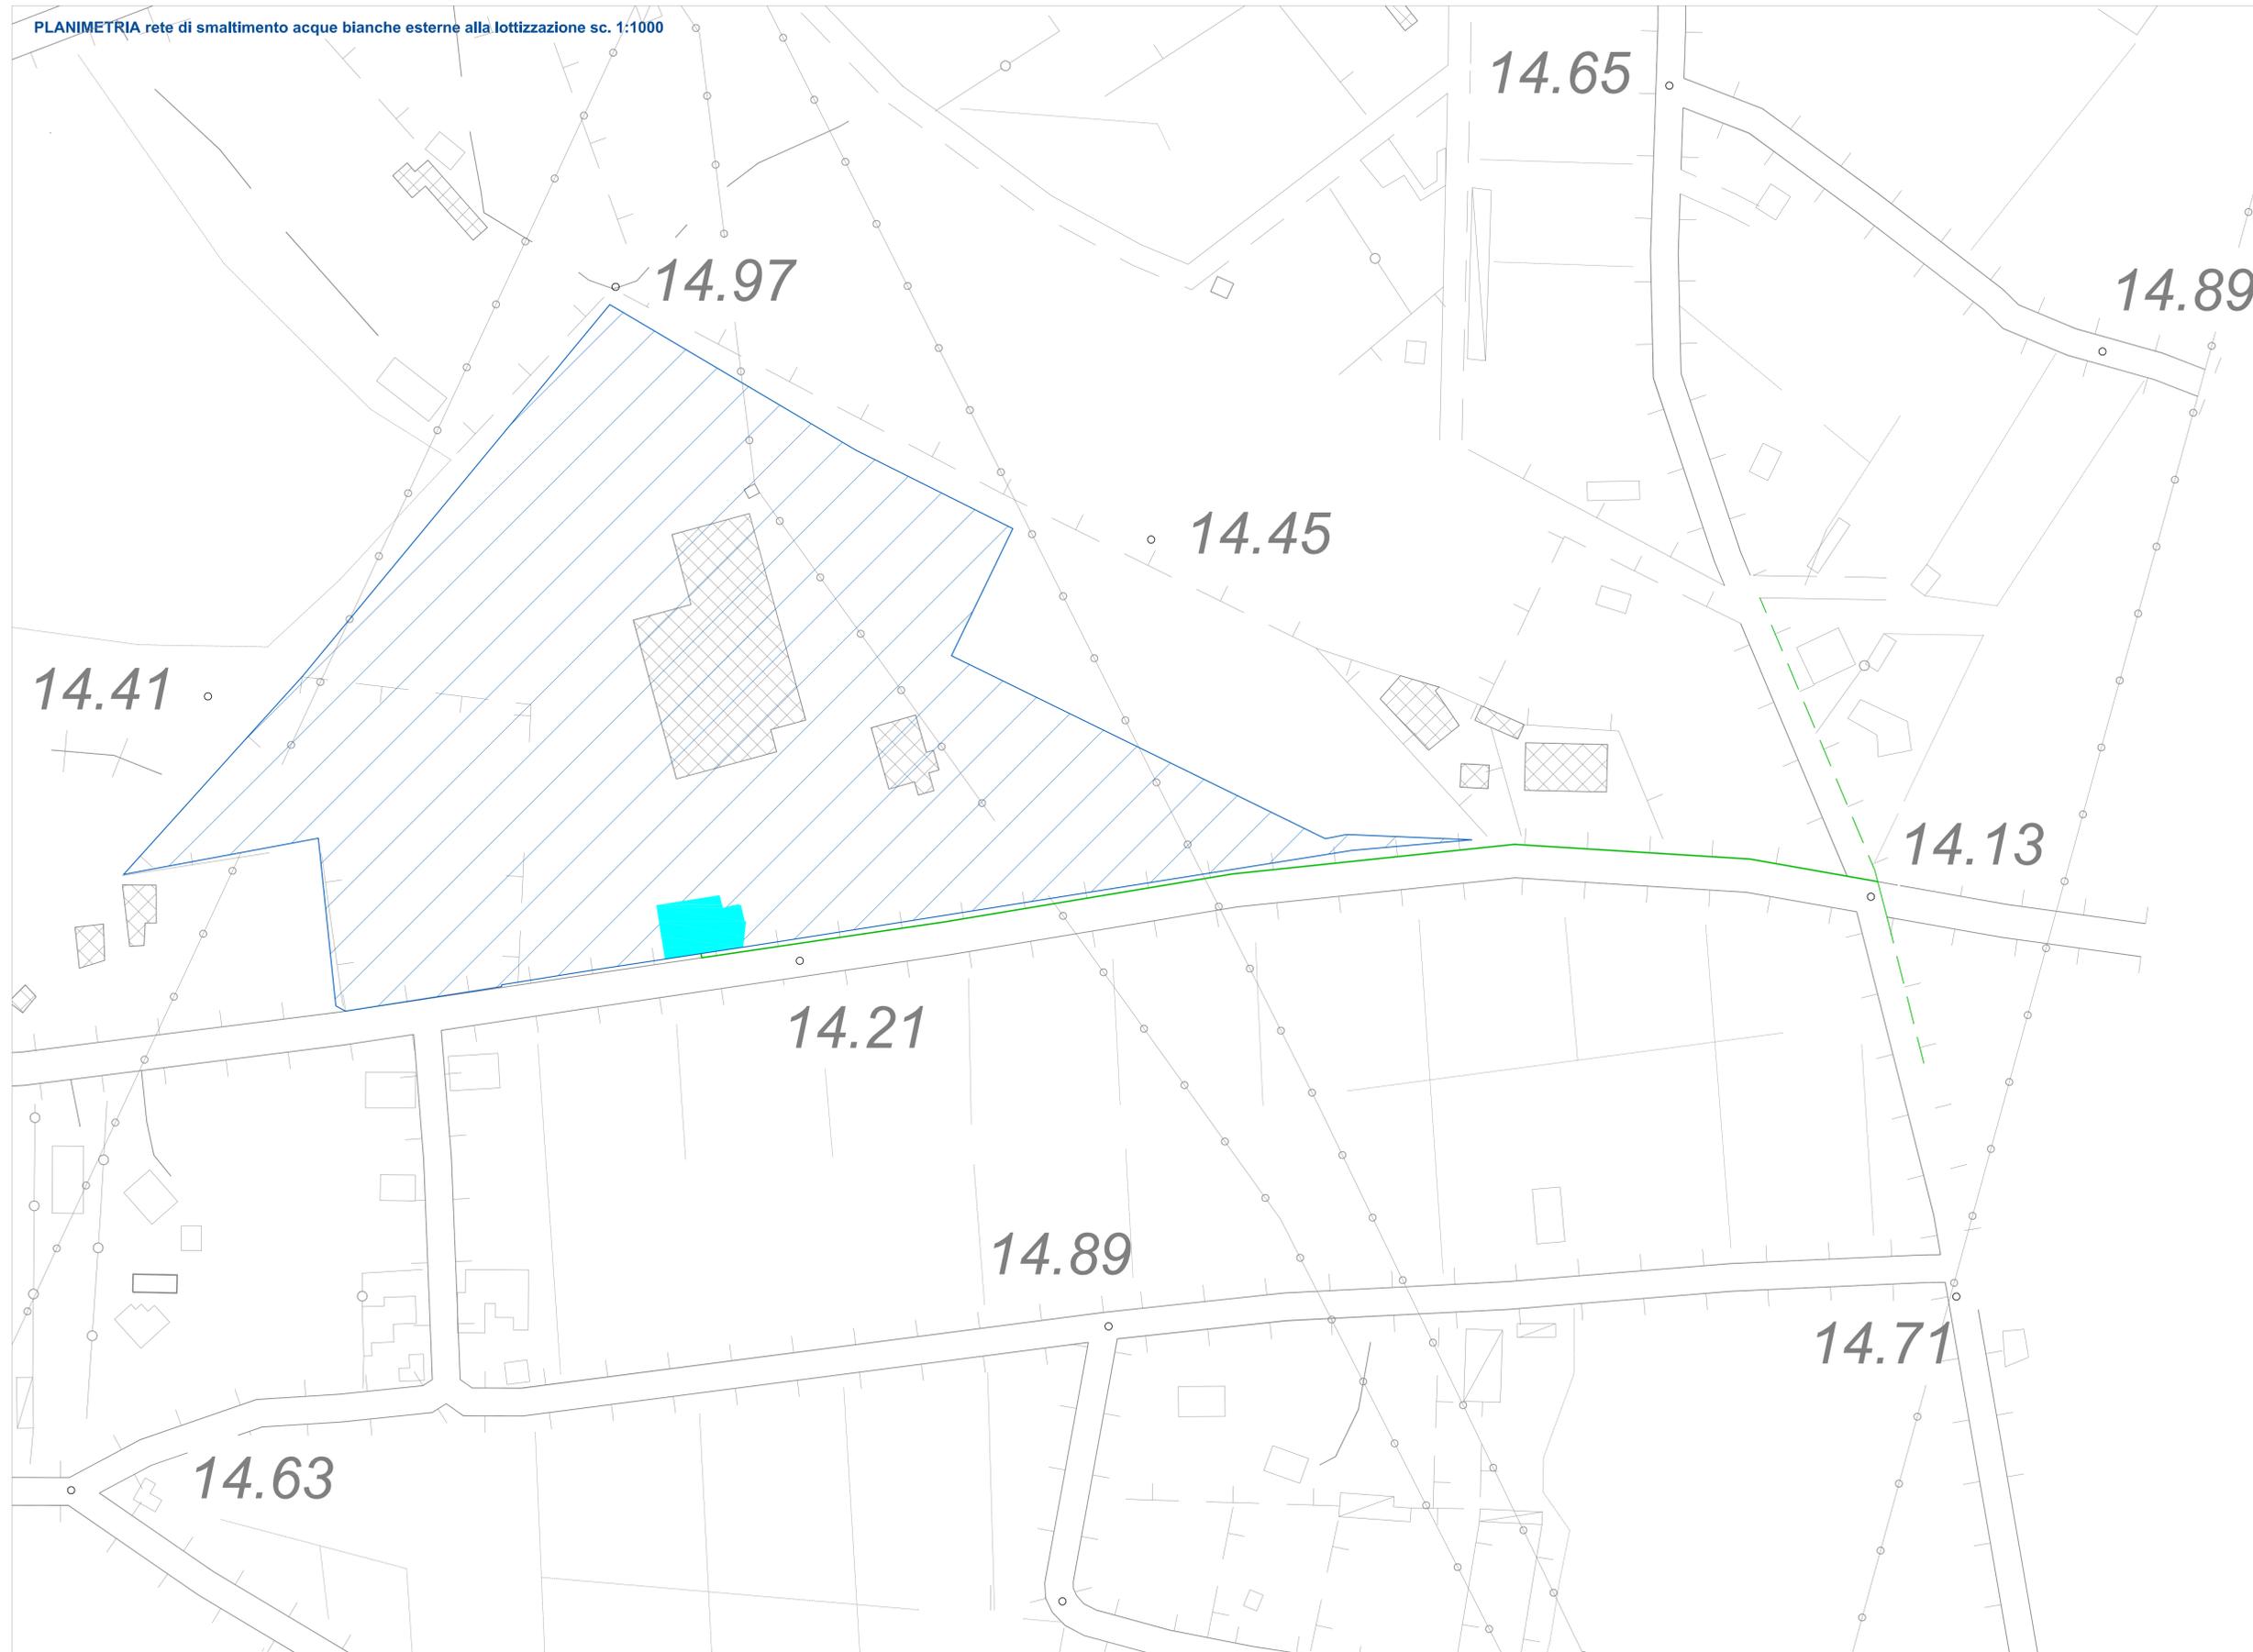

PIANO ATTUATIVO DI LOTTIZZAZIONE  
PROLUNGAMENTO VIA MARROCCU EX-3 O

COMUNE DI ORISTANO



COMMITTENTE:  
Ditta I.S.M.A. Fabbrica Estintori  
Via Sardegna n°180 09170 Oristano  
P.IVA - 01039960958

PROGETTISTI: arch. Aron Murgia  
dott.ssa Roberta Atzei

Luglio 2018

OGGETTO:  
PLANIMETRIA rete di smaltimento acque  
bianche esterne alla lottizzazione

Tavole integrative e/o sostitutive in seguito a  
nota n. 32921 del 15/06/2018

**Tav.08b  
int.**