


TIPOLOGIA 03A - COMMERCIALE - CAPANNONE IN ACCIAIO


PIANTA - sc. 1:50

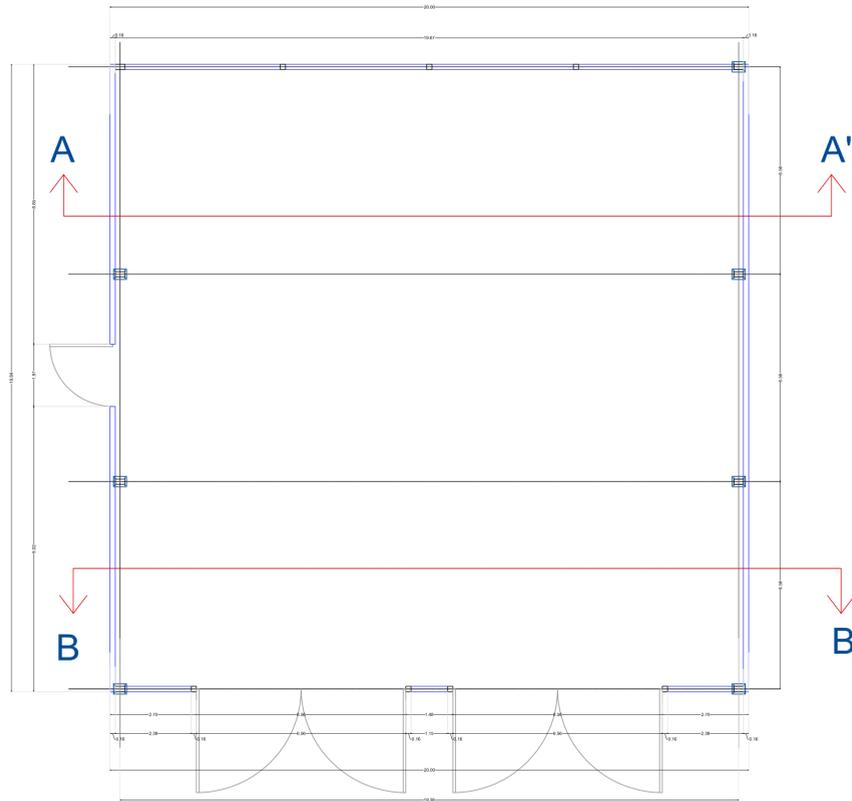


PIANTA DELLA COPERTURA - sc. 1:50




PROSPETTO LATERALE - sc. 1:50

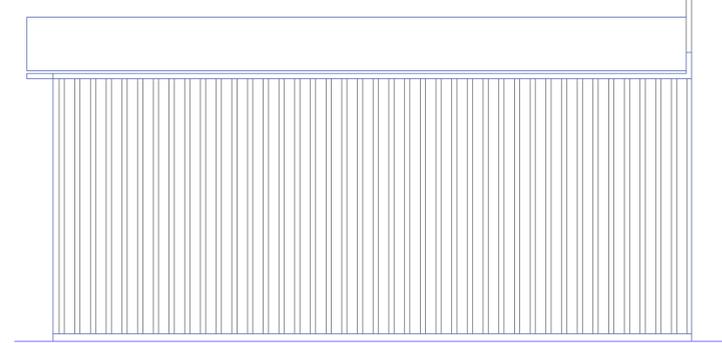


PROSPETTO FRONTALE - sc. 1:50

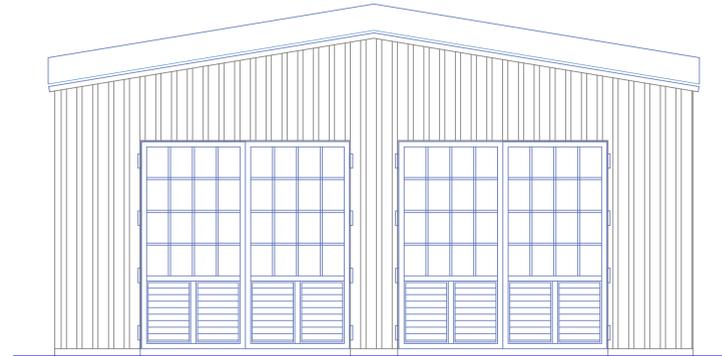

PROSPETTO POSTERIORE - sc. 1:50

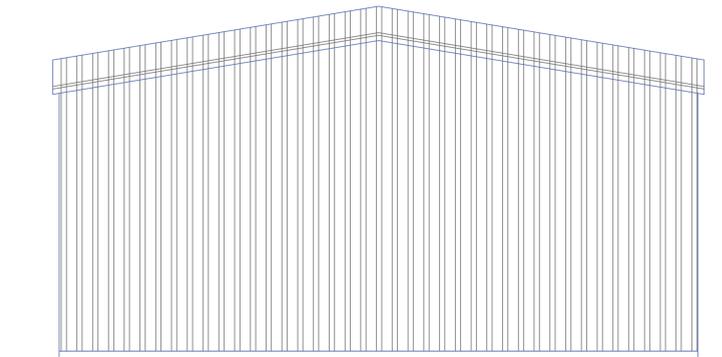


SEZIONE A - A' - sc. 1:50

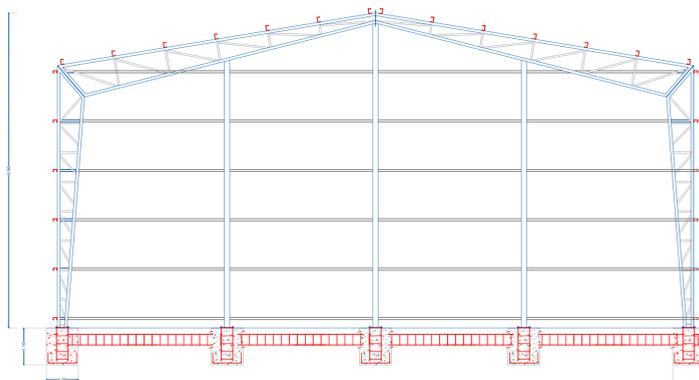

SEZIONE A - A' SCALA 1/50

SEZIONE B - B' - sc. 1:50

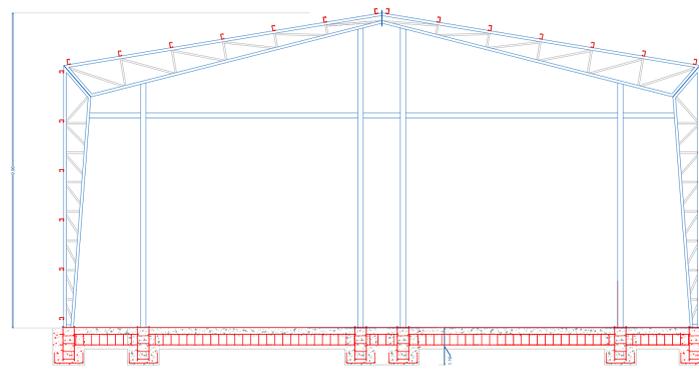

SEZIONE B - B' SCALA 1/50

PIANO ATTUATIVO DI LOTTIZZAZIONE
PROLUNGAMENTO VIA MARROCCU EX-3 O

COMUNE DI ORISTANO



COMMITTENTE:
Ditta I.S.M.A. Fabbrica Estintori
di Enrico Mellis
Via Sardegna, n°180 09170 Oristano
P.IVA - 01039600958

PROGETTISTI: arch. Aron Murgia
dott.ssa Roberta Atzei

Dicembre 2017

OGGETTO :
Tipi edilizi - Tipologia commerciale

Tav.13