


PLANIMETRIA di progetto aree in cessione scala 1:500

- LEGENDA -	
	Aree verdi
	Marciapiedi.....
	Strade e aree parcheggi.....

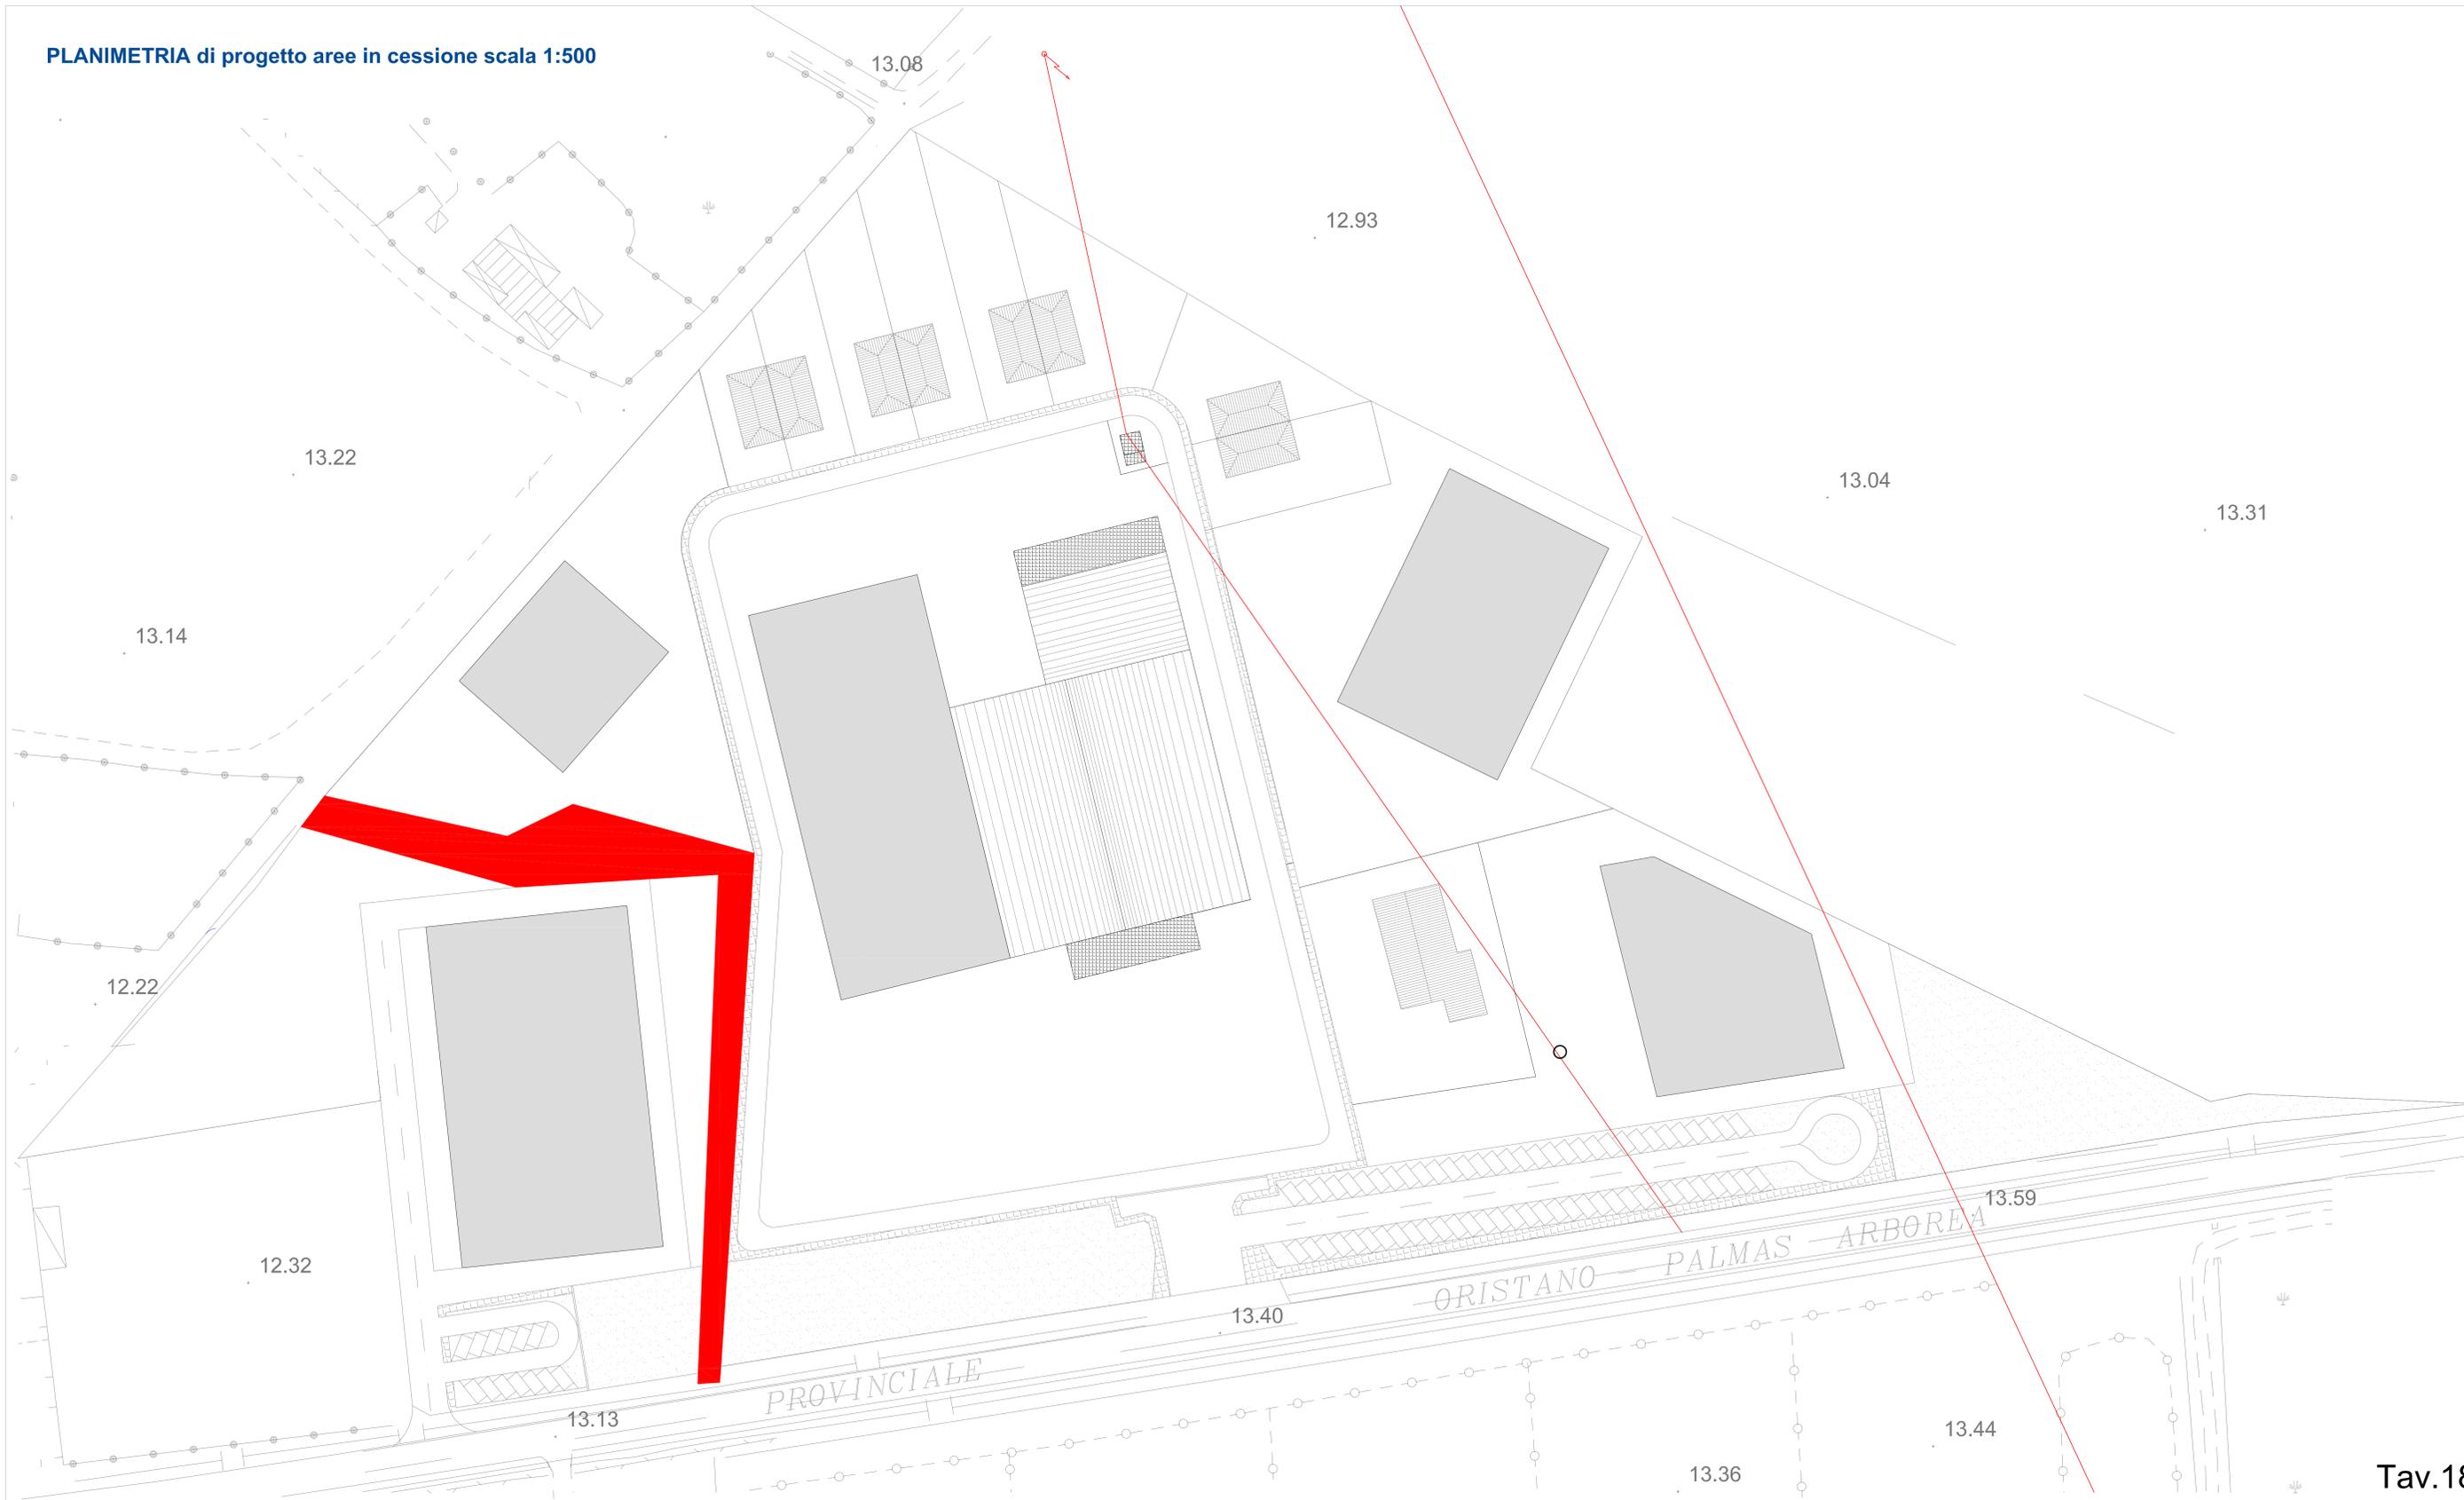

PIANO ATTUATIVO DI LOTTIZZAZIONE
 PROLUNGAMENTO VIA MARROCCU EX-3 O

COMUNE DI ORISTANO



COMMITTENTE:
 Ditta I.S.M.A. Fabbrica Estintori
 di Enrico Melis
 Via Sardegna n°180 09170 Oristano
 P.IVA - 0103960092

PROGETTISTI: arch. Aron Murgia
 dott.ssa Roberta Atzei

Luglio 2018

OGGETTO:
 Planimetria di progetto

Tavole integrative e/o sostitutive in seguito a
 nota n. 32921 del 15/06/2018

Tav.18
int.

Tav.18