


- LEGENDA -	
	Edifici con possibilità di destinazione d'uso commerciale.....
	Spazi privati ad uso pubblico.....

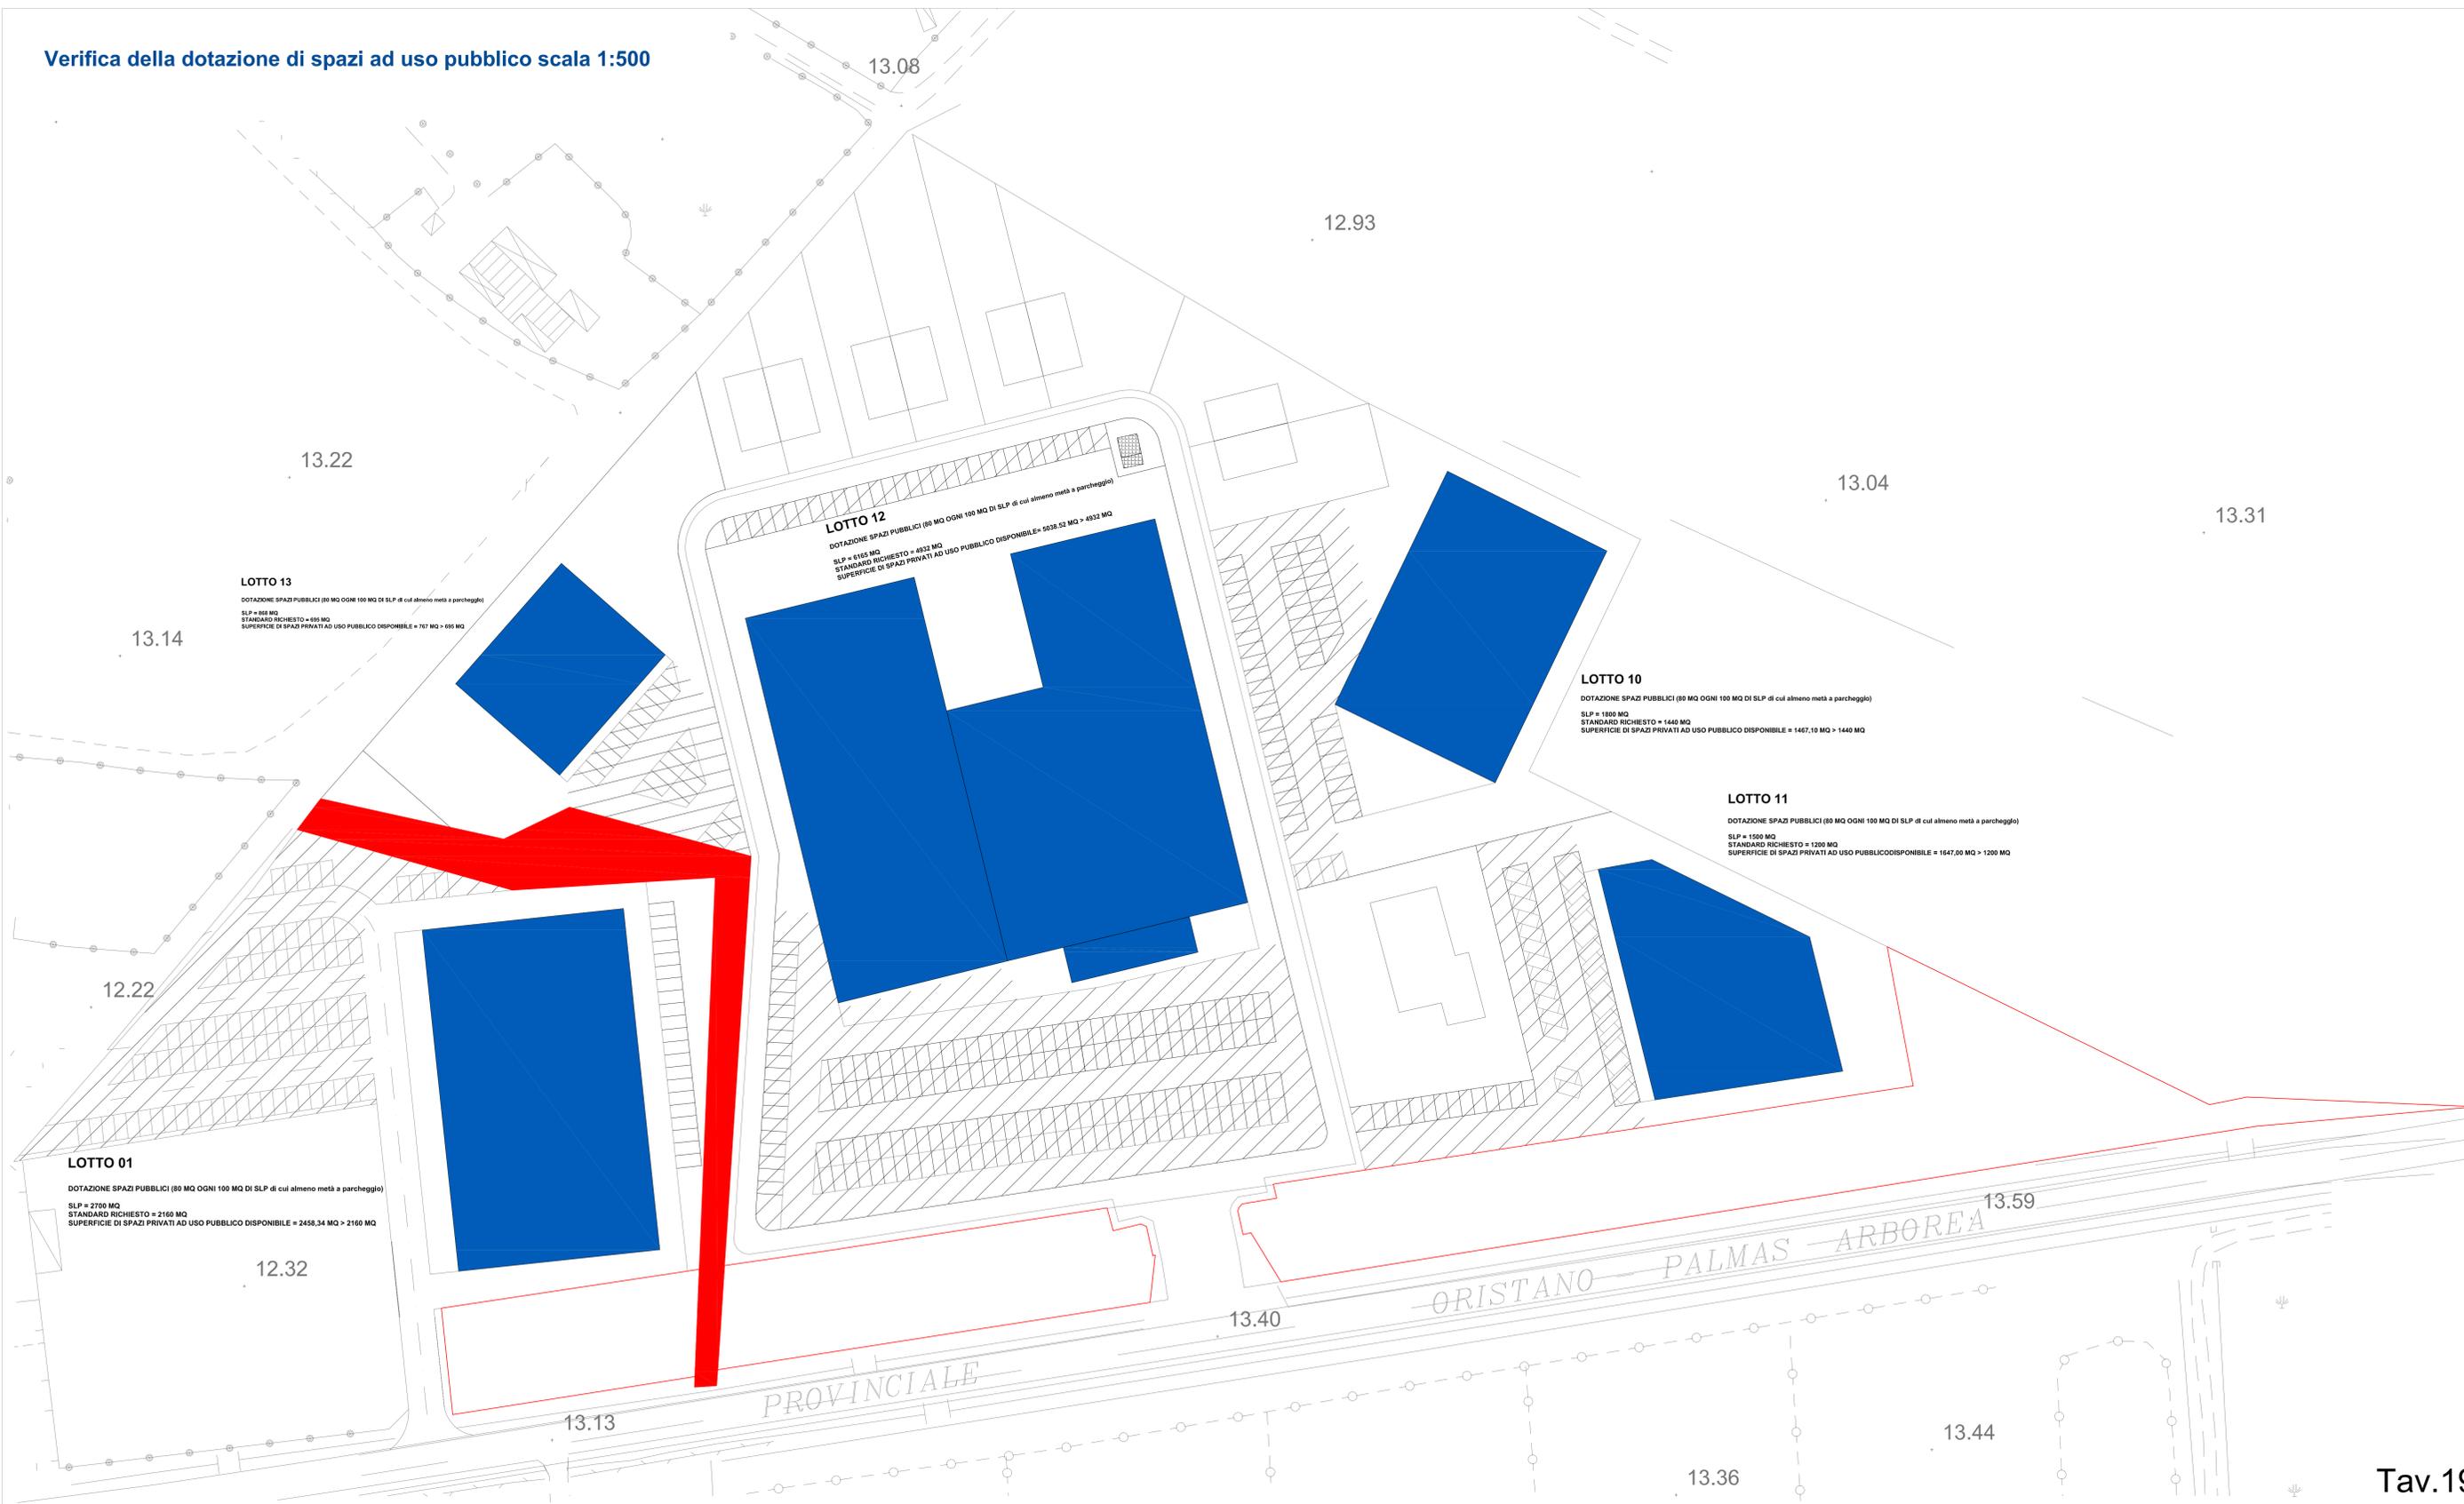

<p>PIANO ATTUATIVO DI LOTTIZZAZIONE PROLUNGAMENTO VIA MARROCCU EX-3 O</p> <p>COMMITTENTE: Ditta I.S.M.A. Fabbrica Estintori di Enrico Melis Via Sardegna n°180 09170 Oristano P.IVA - 01039800926</p> <p>PROGETTISTI: arch. Aron Murgia dott.ssa Roberta Atzei</p> <p>Luglio 2018</p>	<p>COMUNE DI ORISTANO</p> 
<p>OGGETTO: Verifica della dotazione di spazi ad uso pubblico</p> <p>Tavole integrative e/o sostitutive in seguito a nota n. 32921 del 15/06/2018</p>	<p><b>Tav.19</b> <b>int.</b></p>