



SCHEMA IMPIANTO RETE FOGNARIA: PROFILI LONGITUDINALI, LINEE DI DEFLUSSO E PARTICOLARI


VIA LACONI
TRATTO FOGNARIO (PF01 ÷ PF07)

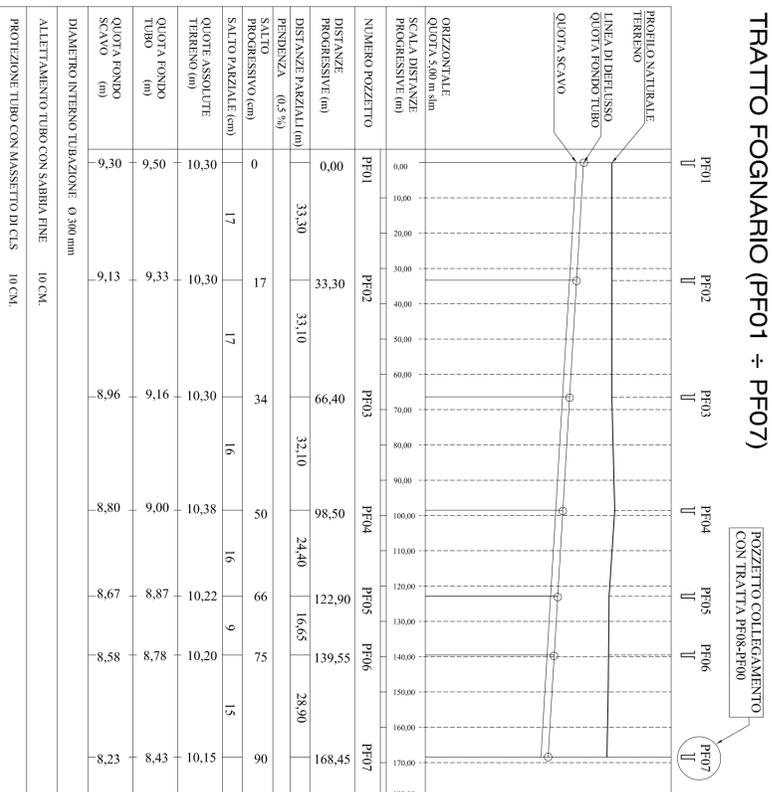


TRATTO FOGNARIO (PF08 ÷ PF00)

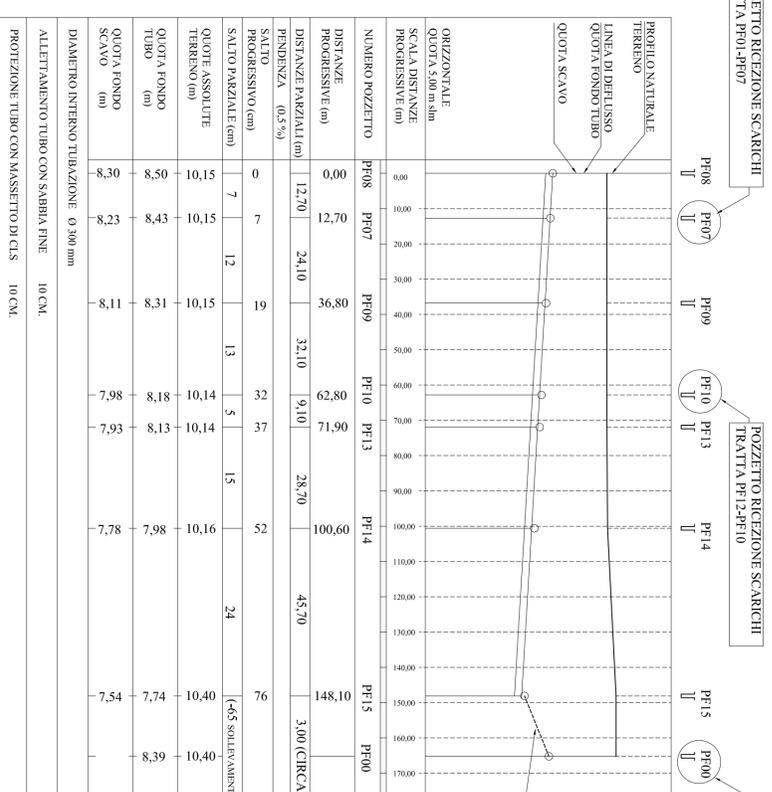


TRATTO FOGNARIO (PF12 ÷ PF10)

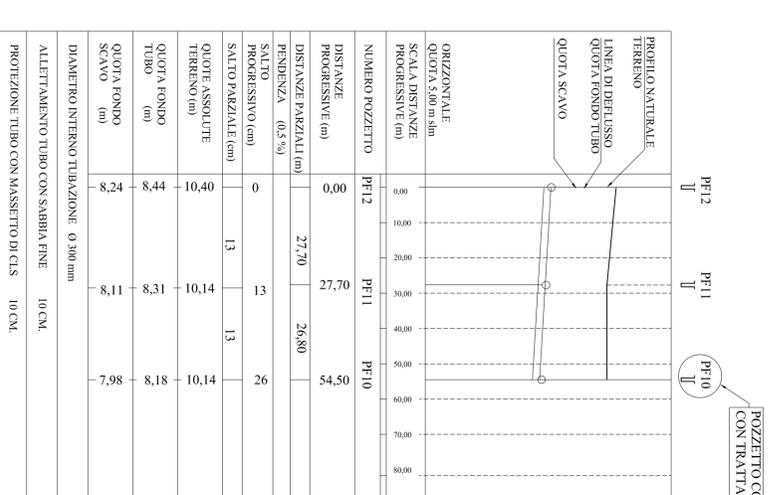


PARTICOLARE ALLACCIO FOGNARIO (UTENZE PRIVATE)

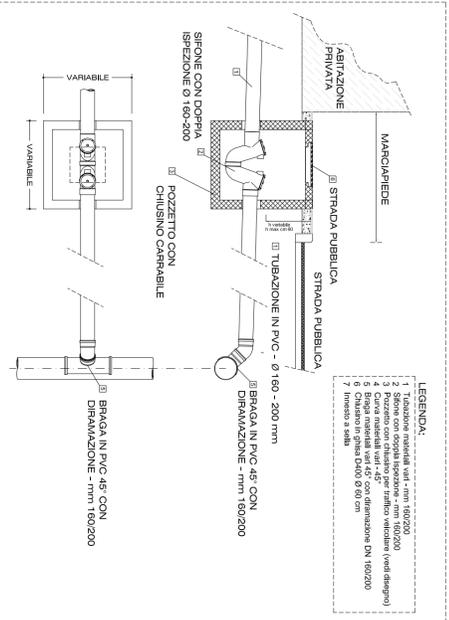


POZZETTO DI CACCIATA (SIFONE TIPO MILANO) AD INNESSO AUTOMATICO

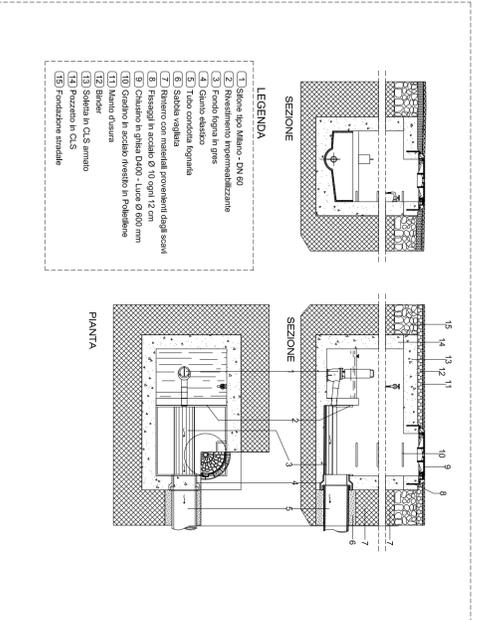

POZZETTO DI ISPEZIONE IN OPERA (IN LINEA)

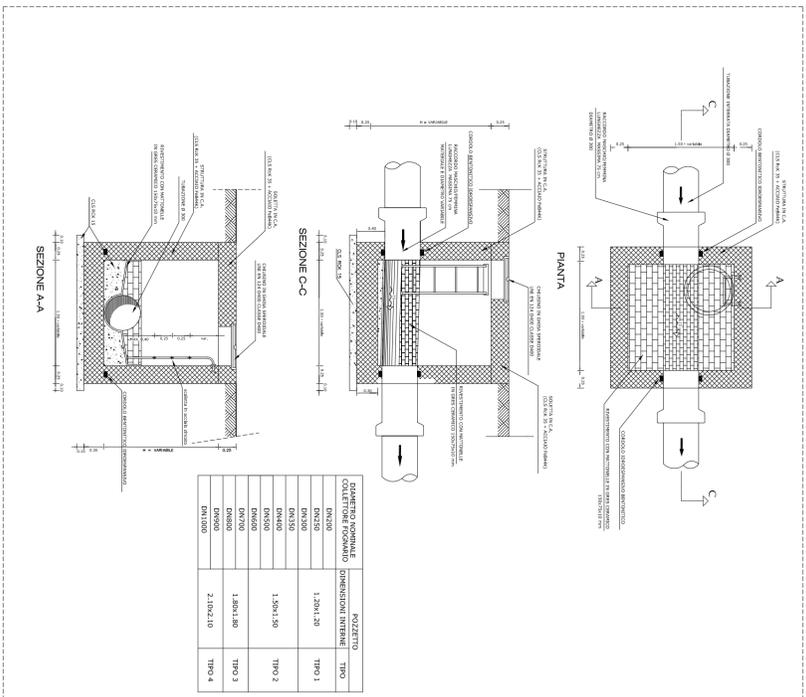

PARTICOLARE IMPIANTO DI SOLLEVAMENTO FOGNARIO

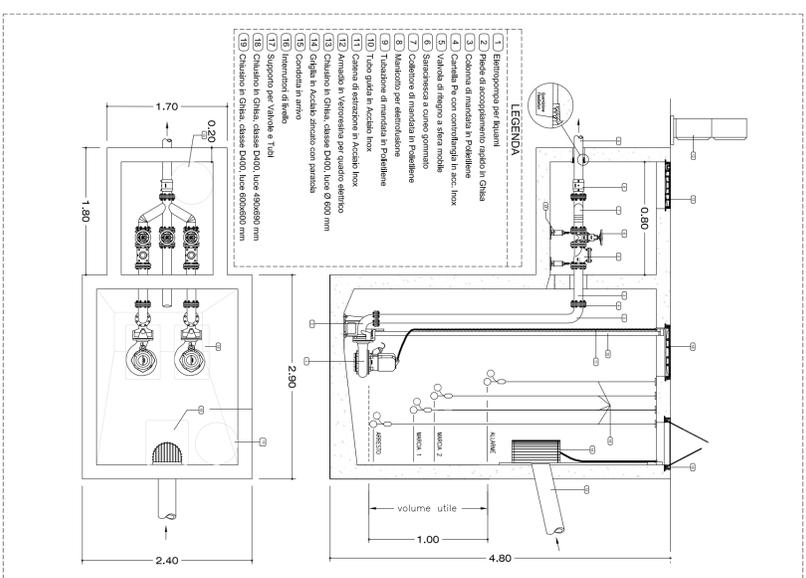

COMUNE DI ORISTANO
PROVINCIA DI ORISTANO

PROGETTO DI:
PIANO DI LOTTIZZAZIONE CONVENZIONATA
"LOCCI - VIA LACONI - ORISTANO"
AREA ORISTANO SUD-EST - LOCALITA' "PIXIARELLA"
(Art.28 Legge 17 agosto 1942, n.1150).

SPAZIO RISERVATO ALL'UFFICIO TECNICO

1	REV.02 - NOV 2012 DELIBERA C.S. n.154 del 21.06.12)
2	
3	
4	
5	

ELABORATO:
SCHEMA IMPIANTO RETE FOGNARIA
• PROFILI LONGITUDINALI
• PARTICOLARI COSTRUTTIVI

SCALA:
1:500

TAVOLA N.:

11-b di 18

Sig. ANTONIO LOCCI - Oristano
Sig. GIUSEPPE INDAVURU - Gonnessa (CI)

DATA:
NOVEMBRE
2012

STUDIO DI INGEGNERIA
Dott. Ing. Ivan Locci
Via Milano, 16 - 09023, Monalifi (CA)
Tel. 047.7025405 - Fax 070.7731590
E-mail: ianlocci@libero.it - P.IVA. 03401580255

SCALA 1: 20

SCALA 1: 20

SCALA 1: 20