


# SCHEMA IMPIANTO SCARICO ACQUE METEORICHE: PROGETTO

## LEGENDA

	DORSALE RETE ACQUE METEORICHE ESISTENTE (VIA LACONI)
	DORSALE RETE FOGNARIA MISTA ESISTENTE (VIA ISILI)
	DORSALE NUOVA RETE ACQUE METEORICHE
	VERSO DI DEFLUSSO
	POZZETTO RETE ACQUE METEORICHE ESISTENTE
	POZZETTO DI IMMISSIONE RETE ESISTENTE
	POZZETTO NUOVA RETE FOGNARIA
	POZZETTO DI CACCIATA NUOVA RETE ACQUE METEORICHE
	CADITOIA NUOVA RETE ACQUE METEORICHE
	CADITOIA RETE ACQUE METEORICHE ESISTENTE

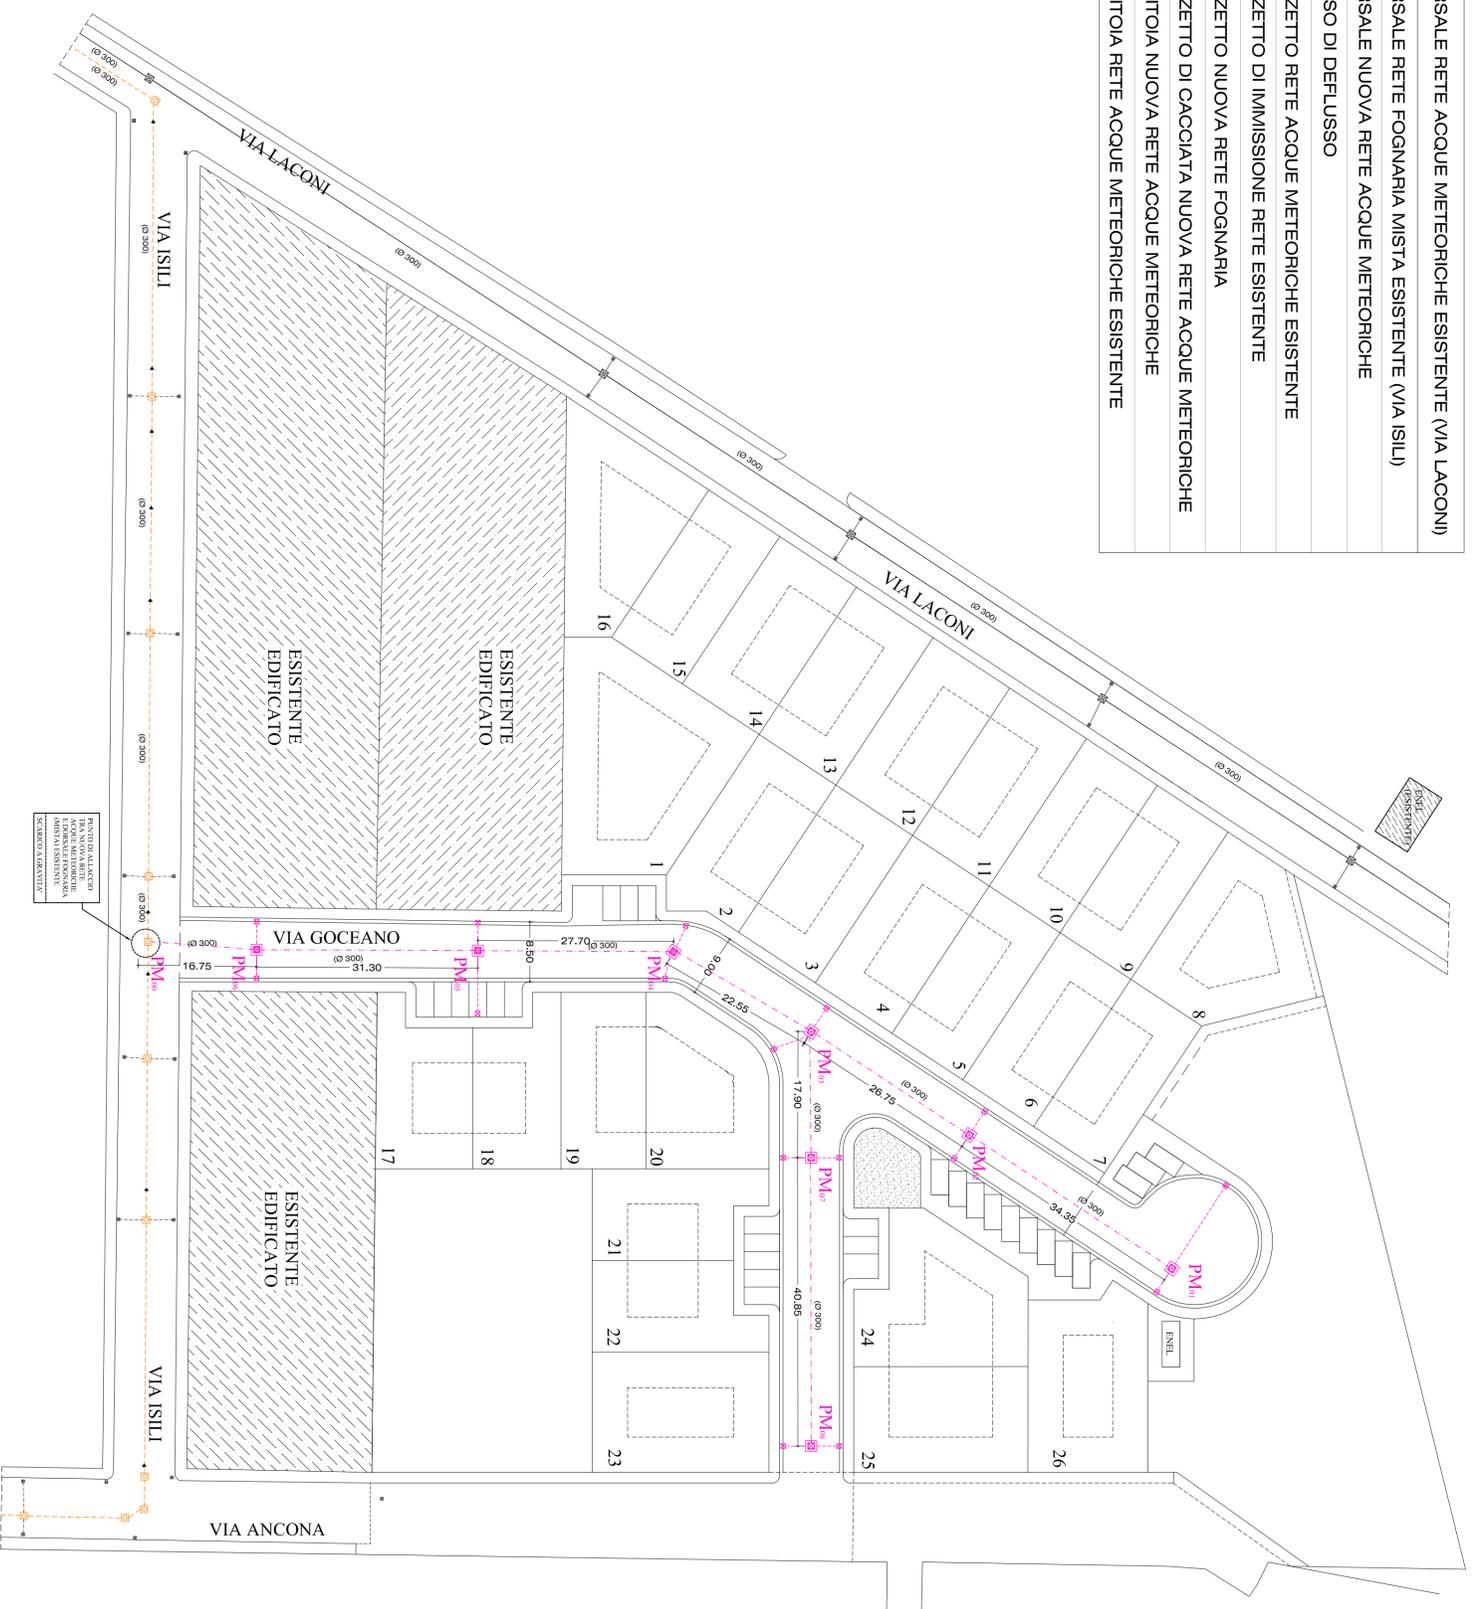

**COMUNE DI ORISTANO**  
PROVINCIA DI ORISTANO

PROGETTO DI:

PIANO DI LOTTIZZAZIONE CONVENZIONATA  
"LOCCHI - VIA LACONI - ORISTANO"  
AREA ORISTANO SUD-EST - LOCALITA' "PIXIARELLA"  
(Art.28 Legge 17 agosto 1942, n. 1150).

SPAZIO RISERVATO ALL'UFFICIO TECNICO

1	REV.02 - NOV 2012 (DELIBERA C.S. n.154 del 21.06.12)
2	
3	
4	
5	

ELABORATO:  
SCHEMA IMPIANTO RETE ACQUE  
METEORICHE  
• PROGETTO

SCALA:  
TAVOLA N.:

**13-a** di **18**

Sig. ANTONIO LOCCI - Oristano  
Sig. GIUSEPPE INDAVURU - Gonnessa (CI)

DATA:  
NOVEMBRE  
2012



STUDIO DI INGEGNERIA  
Dott. Ing. Ivan Locci  
Via Milano, 16 - 09023, Monreale (CA)  
Tel. 347.7025405 - Fax: 070.7731590  
E-mail: vandocci@libero.it - P.IVA: 03401580925