
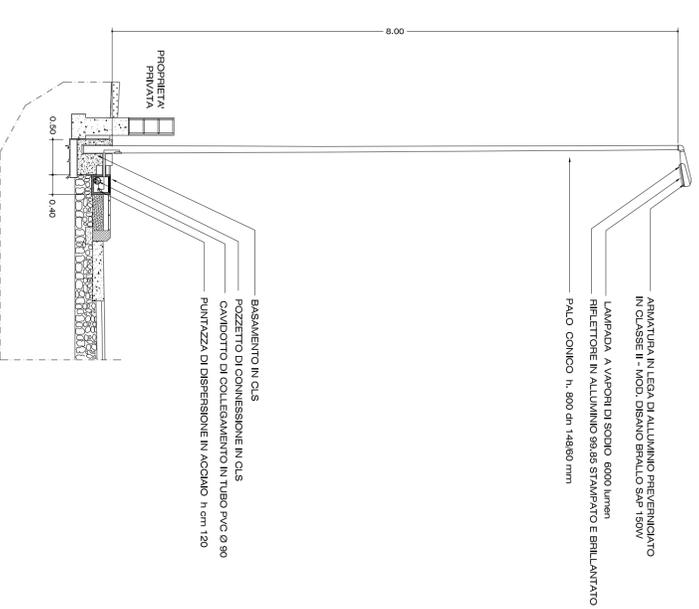


SCHEMA IMPIANTO ILLUMINAZIONE PUBBLICA: PROGETTO

LEGENDA

	CAVIDOTTO NUOVA RETE ILLUMINAZIONE PUBBLICA
	NUOVO PALO ILLUMINAZIONE PUBBLICA
	NUOVO POZZETTO DI INCROCIO/DERIVAZIONE
	PALO ILLUMINAZIONE PUBBLICA ESISTENTE

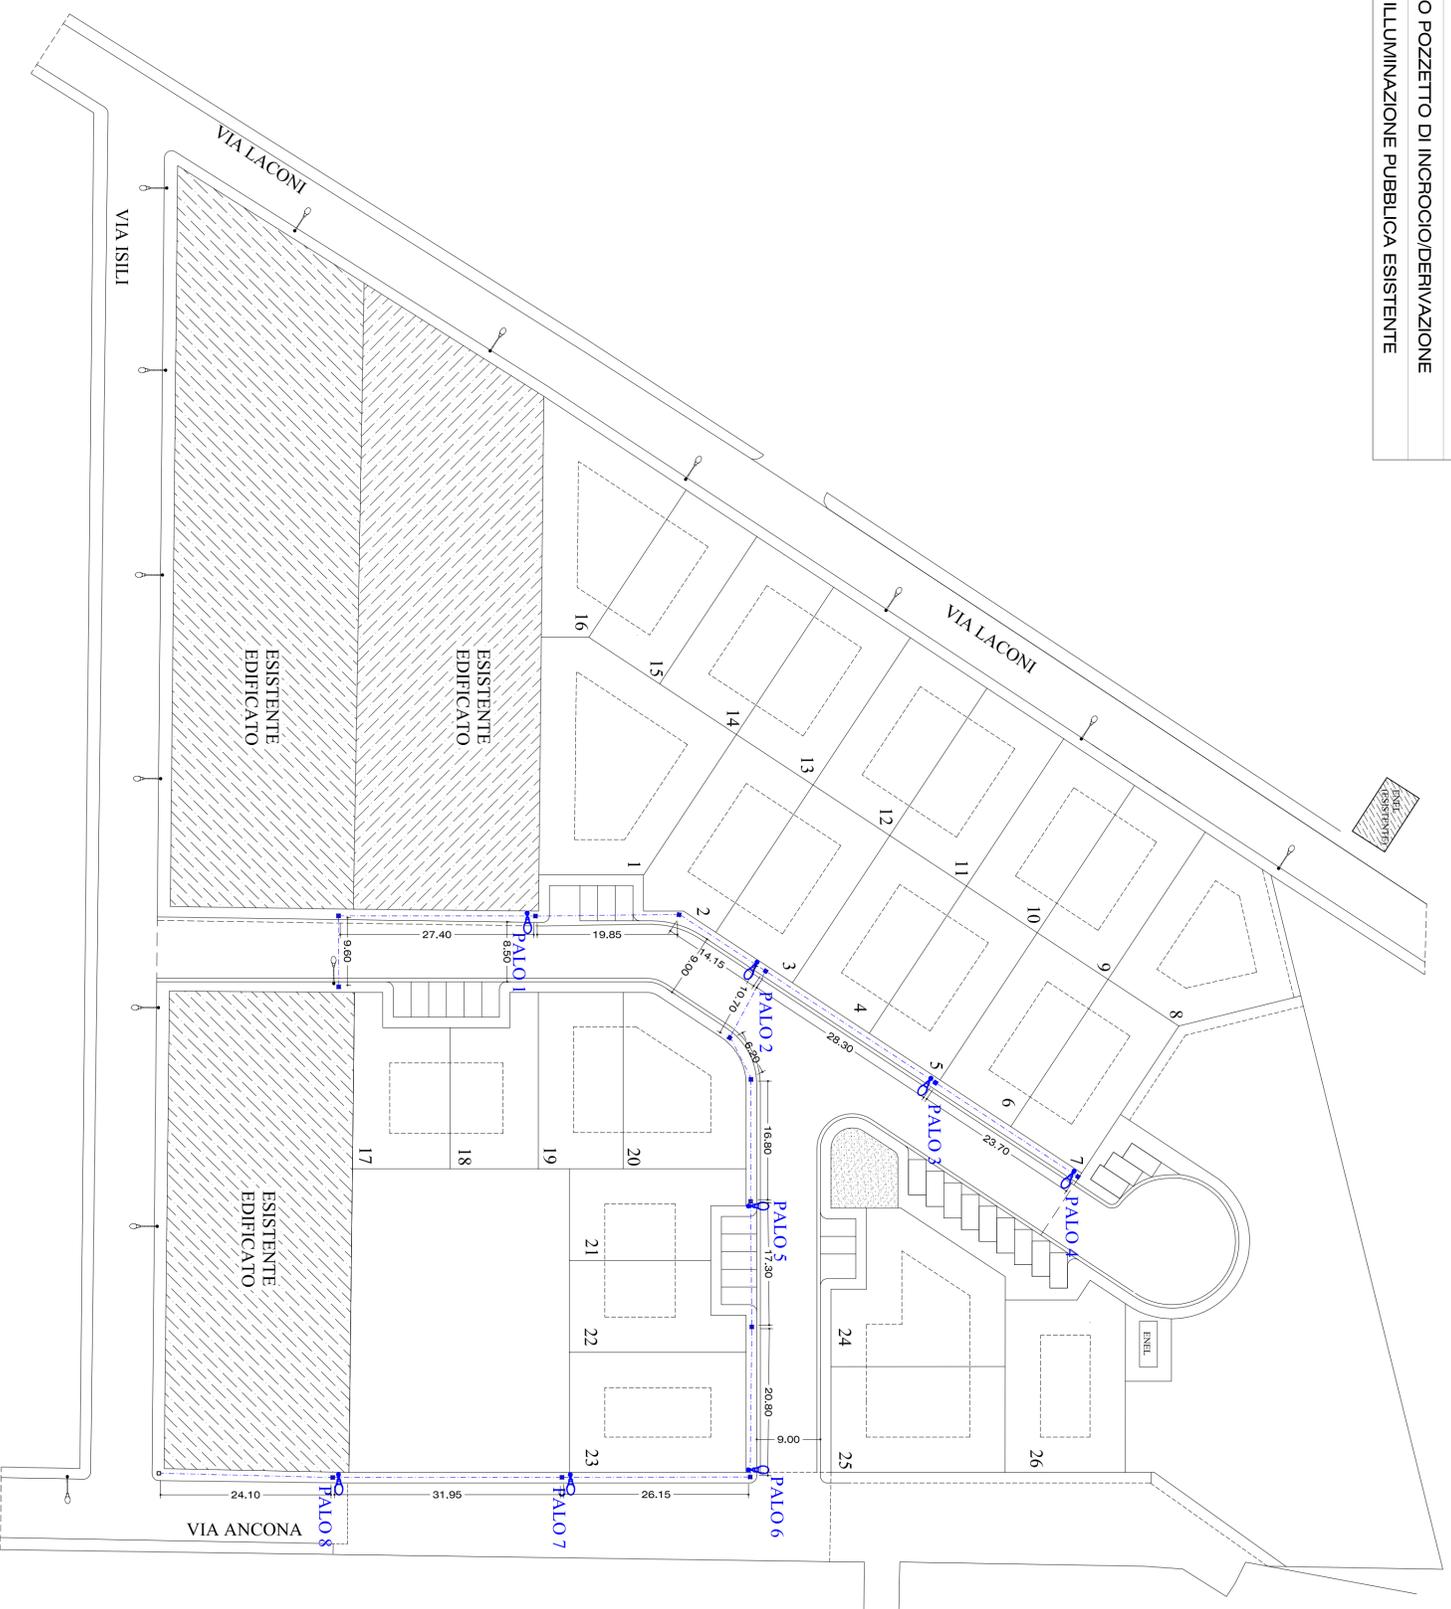

LAMPIONE PER ILLUMINAZIONE STRADALE E PARCHEGGI PUBBLICI

(DISPOSIZIONE PALI UNILATERALE - INTERDISTANZA m. 25,00 ca.)

SCALA 1: 20



COMUNE DI ORISTANO
PROVINCIA DI ORISTANO

PROGETTO DI:

PIANO DI LOTTIZZAZIONE CONVENZIONATA
"LOCCHI - VIA LACONI - ORISTANO"
AREA ORISTANO SUD-EST - LOCALITA' "PIXIARELLA"
(Art.28 Legge 17 agosto 1942, n.1150).

SPAZIO RISERVATO ALL'UFFICIO TECNICO

1	REV.02 - NOV 2012 (DELIBERA C.S. n.154 del 21.06.12)
2	
3	
4	
5	

ELABORATO: SCALA: TAVOLA N.:
SCHEMA IMPIANTO ILLUMINAZIONE PUBBLICA 1: 500 14 di 18
• PROGETTO

Sig. ANTONIO LOCCI - Oristano
Sig. GIUSEPPE INDAVURU - Gonnessa (CI)

DATA:
NOVEMBRE
2012



STUDIO DI INGEGNERIA
Dott. Ing. Ivan Locci
Via Milano, 16 - 09023, Monreale (CA)
Tel: 347.7025405 - Fax: 070.7731590
E-mail: vandocci@libero.it - P.IVA: 03401580925