


SCHEMA IMPIANTO DISTRIBUZIONE RETE ELETTRICA: PROGETTO

LEGENDA

	CAVIDOTTO RETE DORSALE DISTRIBUZIONE ELETTRICA MT+BT
	CAVIDOTTO DISTRIBUZIONE UTENZE RETE ELETTRICA
	POZZETTO LINEA DORSALE RETE ELETTRICA (80 x 80 CON CHIUSINO IN GHISA)
	POZZETTO DI INCROCCIO/DERIVAZIONE UTENZE RETE ELETTRICA (40x40 CHIUSINO IN CLS)
	ARMADIETTO STRADALE DISTRIBUZ./SEZIONAMENTO

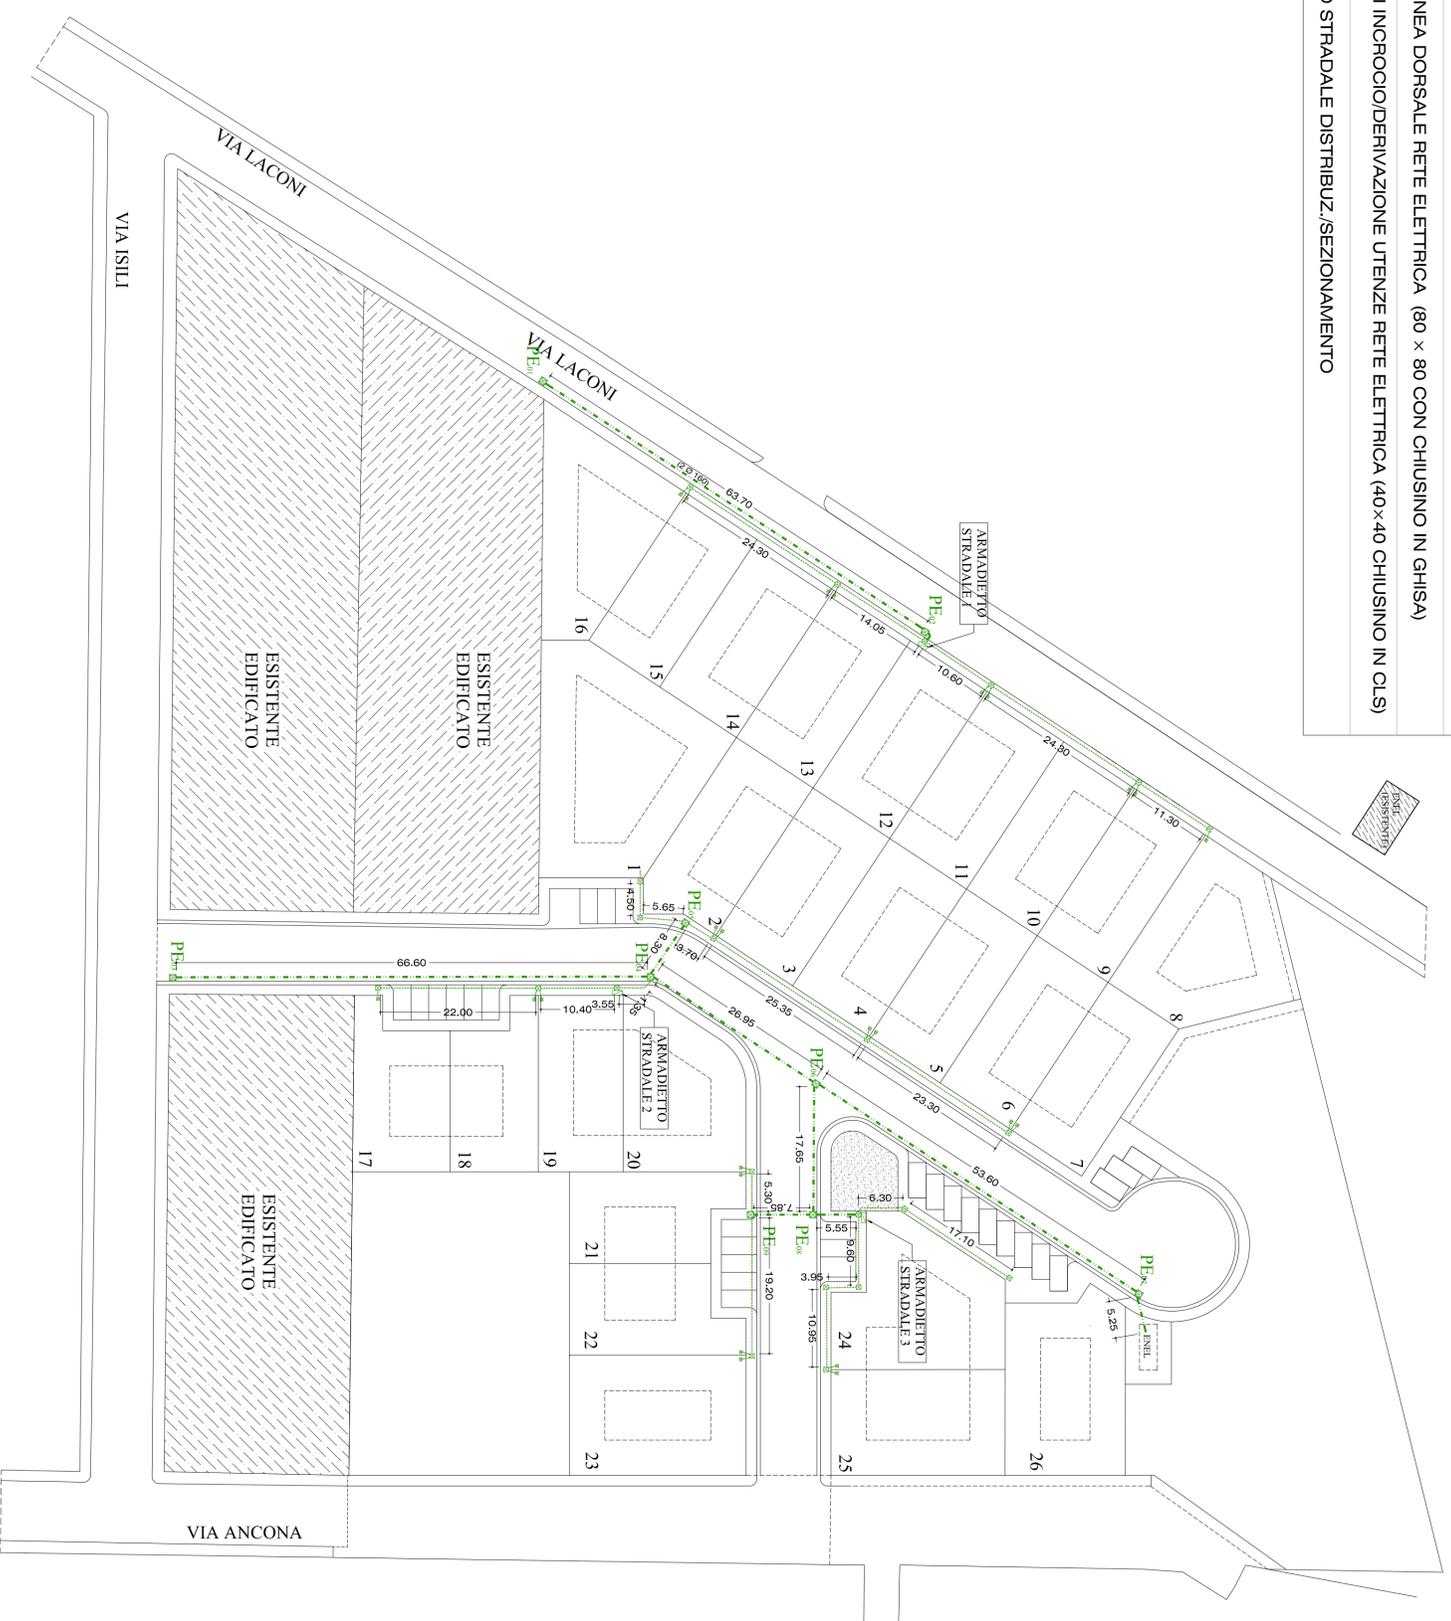

COMUNE DI ORISTANO

PROVINCIA DI ORISTANO

PROGETTO DI:

PIANO DI LOTTIZZAZIONE CONVENZIONATA
 "LOCCI - VIA LACONI - ORISTANO"
 AREA ORISTANO SUD-EST - LOCALITA' "PIXIARELLA"
 (Art.28 Legge 17 agosto 1942, n.1150).

SPAZIO RISERVATO ALL'UFFICIO TECNICO

1	FRE/02 - NOV 2012 (DELIBERA C.S. n.154 del 21.06.12)
2	
3	
4	
5	

ELABORATO:
 SCHEMA IMPIANTO DISTRIBUZIONE
 RETE ELETTRICA
 • PROGETTO

SCALA:

1:500

TAVOLA N.:

15 di 18

Sig. ANTONIO LOCCI - Oristano
 Sig. GIUSEPPE INDAVURU - Gonnessa (CI)

DATA:
 NOVEMBRE
 2012



STUDIO DI INGEGNERIA
 Dott. Ing. Ivan Locci
 Via Milano, 16 - 09023, Monstir (CA)
 Tel: 347.7025405 - Fax: 070.7731590
 E-mail: vandocci@libero.it - P.IVA: 03401580925