


SCHEMA IMPIANTO DISTRIBUZIONE RETE GAS: PROGETTO

LEGENDA

	CONDOTTA GAS IN ACCIAIO CON PROTEZIONE ESTERNA IN BITUME
	CONDOTTA IN ACCIAIO PER DERIVAZIONE N. 2 UTENZE PRIVATE
	POZZETTO PER PROLUNGAMENTO/ INTERRUZIONE LINEA DORSALE
	PUNTO DI CONSEGNA UTENZE PRIVATE

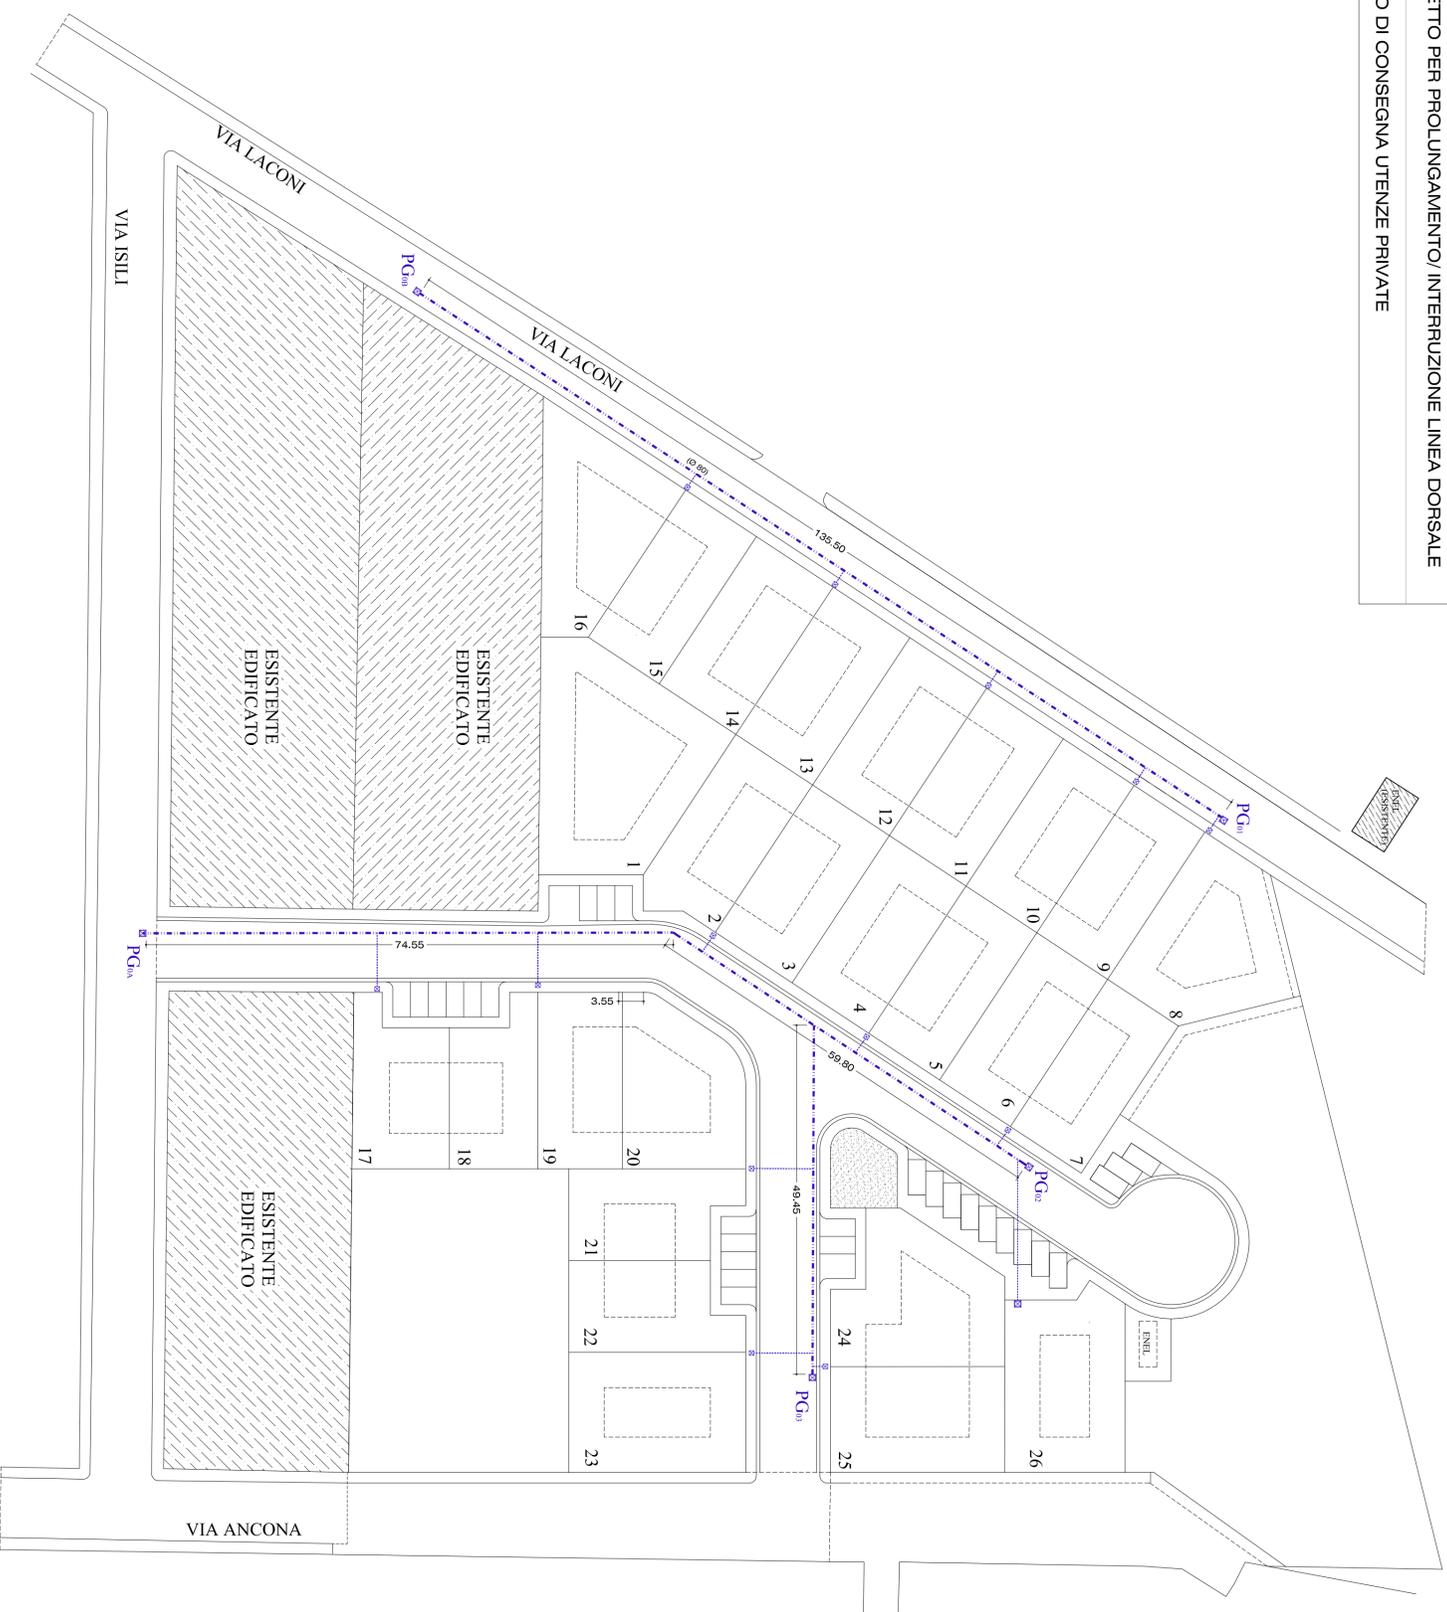

COMUNE DI ORISTANO
PROVINCIA DI ORISTANO

PROGETTO DI:

PIANO DI LOTTIZZAZIONE CONVENZIONATA
"LOCCI - VIA LACONI - ORISTANO"
AREA ORISTANO SUD-EST - LOCALITA' "PIXIARELLA"
(Art.28 Legge 17 agosto 1942, n.1150).

SPAZIO RISERVATO ALL'UFFICIO TECNICO

1	FIR/02 - NOV 2012 (DELIBERA C.S. n.154 del 21.06.12)
2	
3	
4	
5	

ELABORATO:
SCHEMA IMPIANTO RETE
DISTRIBUZIONE GAS
• PROGETTO

SCALA:
1:500

TAVOLA N.:
17 di 18

Sig. ANTONIO LOCCI - Oristano
Sig. GIUSEPPE INDAVURU - Gonnessa (CI)

DATA:
NOVEMBRE
2012



STUDIO DI INGEGNERIA
Dott. Ing. Ivan Locci
Via Milano, 16 - 09023, Monstir (CA)
Tel. 347.7025405 - Fax: 070.7731590
E-mail: vandocci@libero.it - P.IVA: 03401580925