


PLANIMETRIA LOTTIZZAZIONE ZONIZZAZIONE SITUAZIONE APPROVATA

1:500

LEGENDA

- AREA VERDE PUBBLICA - FIGURE B-C-D
SUPERFICIE TOTALE = 84,00 + 77,00 + 47,00 = 208,00 MQ
- AREA CABINA ELETTRICA - ENEL - FIGURA A
SUPERFICIE TOTALE = 78,00 MQ
- AREA PER DEPOSITO RACCOLTE GAS GRI - FIGURA D
SUPERFICIE TOTALE = 83,00 MQ
- AREA PERSONALE PRIVATA - FIGURA I
SUPERFICIE TOTALE = 87,00 MQ
- AREA CARRABILE PRIVATA - FIGURA H
SUPERFICIE TOTALE = 42,00 MQ
- AREA SERVIZI PRIVATI LOTTIZZAZIONE - FIGURA F
SUPERFICIE TOTALE = 37,00 MQ
- AREA DESTINATA A MARCAPERDE - ESTERNO E INTERNO
SUPERFICIE TOTALE = 88,00 + 37,00 = 125,00 MQ
- AREA DESTINATA A STRADA
SUPERFICIE TOTALE = 197,00 MQ
- EDIFICI PRIVATI LOTTIZZAZIONE (ABITAZIONI)
- AREA DESTINATA A MARCAPERDE
SUPERFICIE TOTALE = 420,00 MQ
- CONFINI LOTTIZZAZIONE

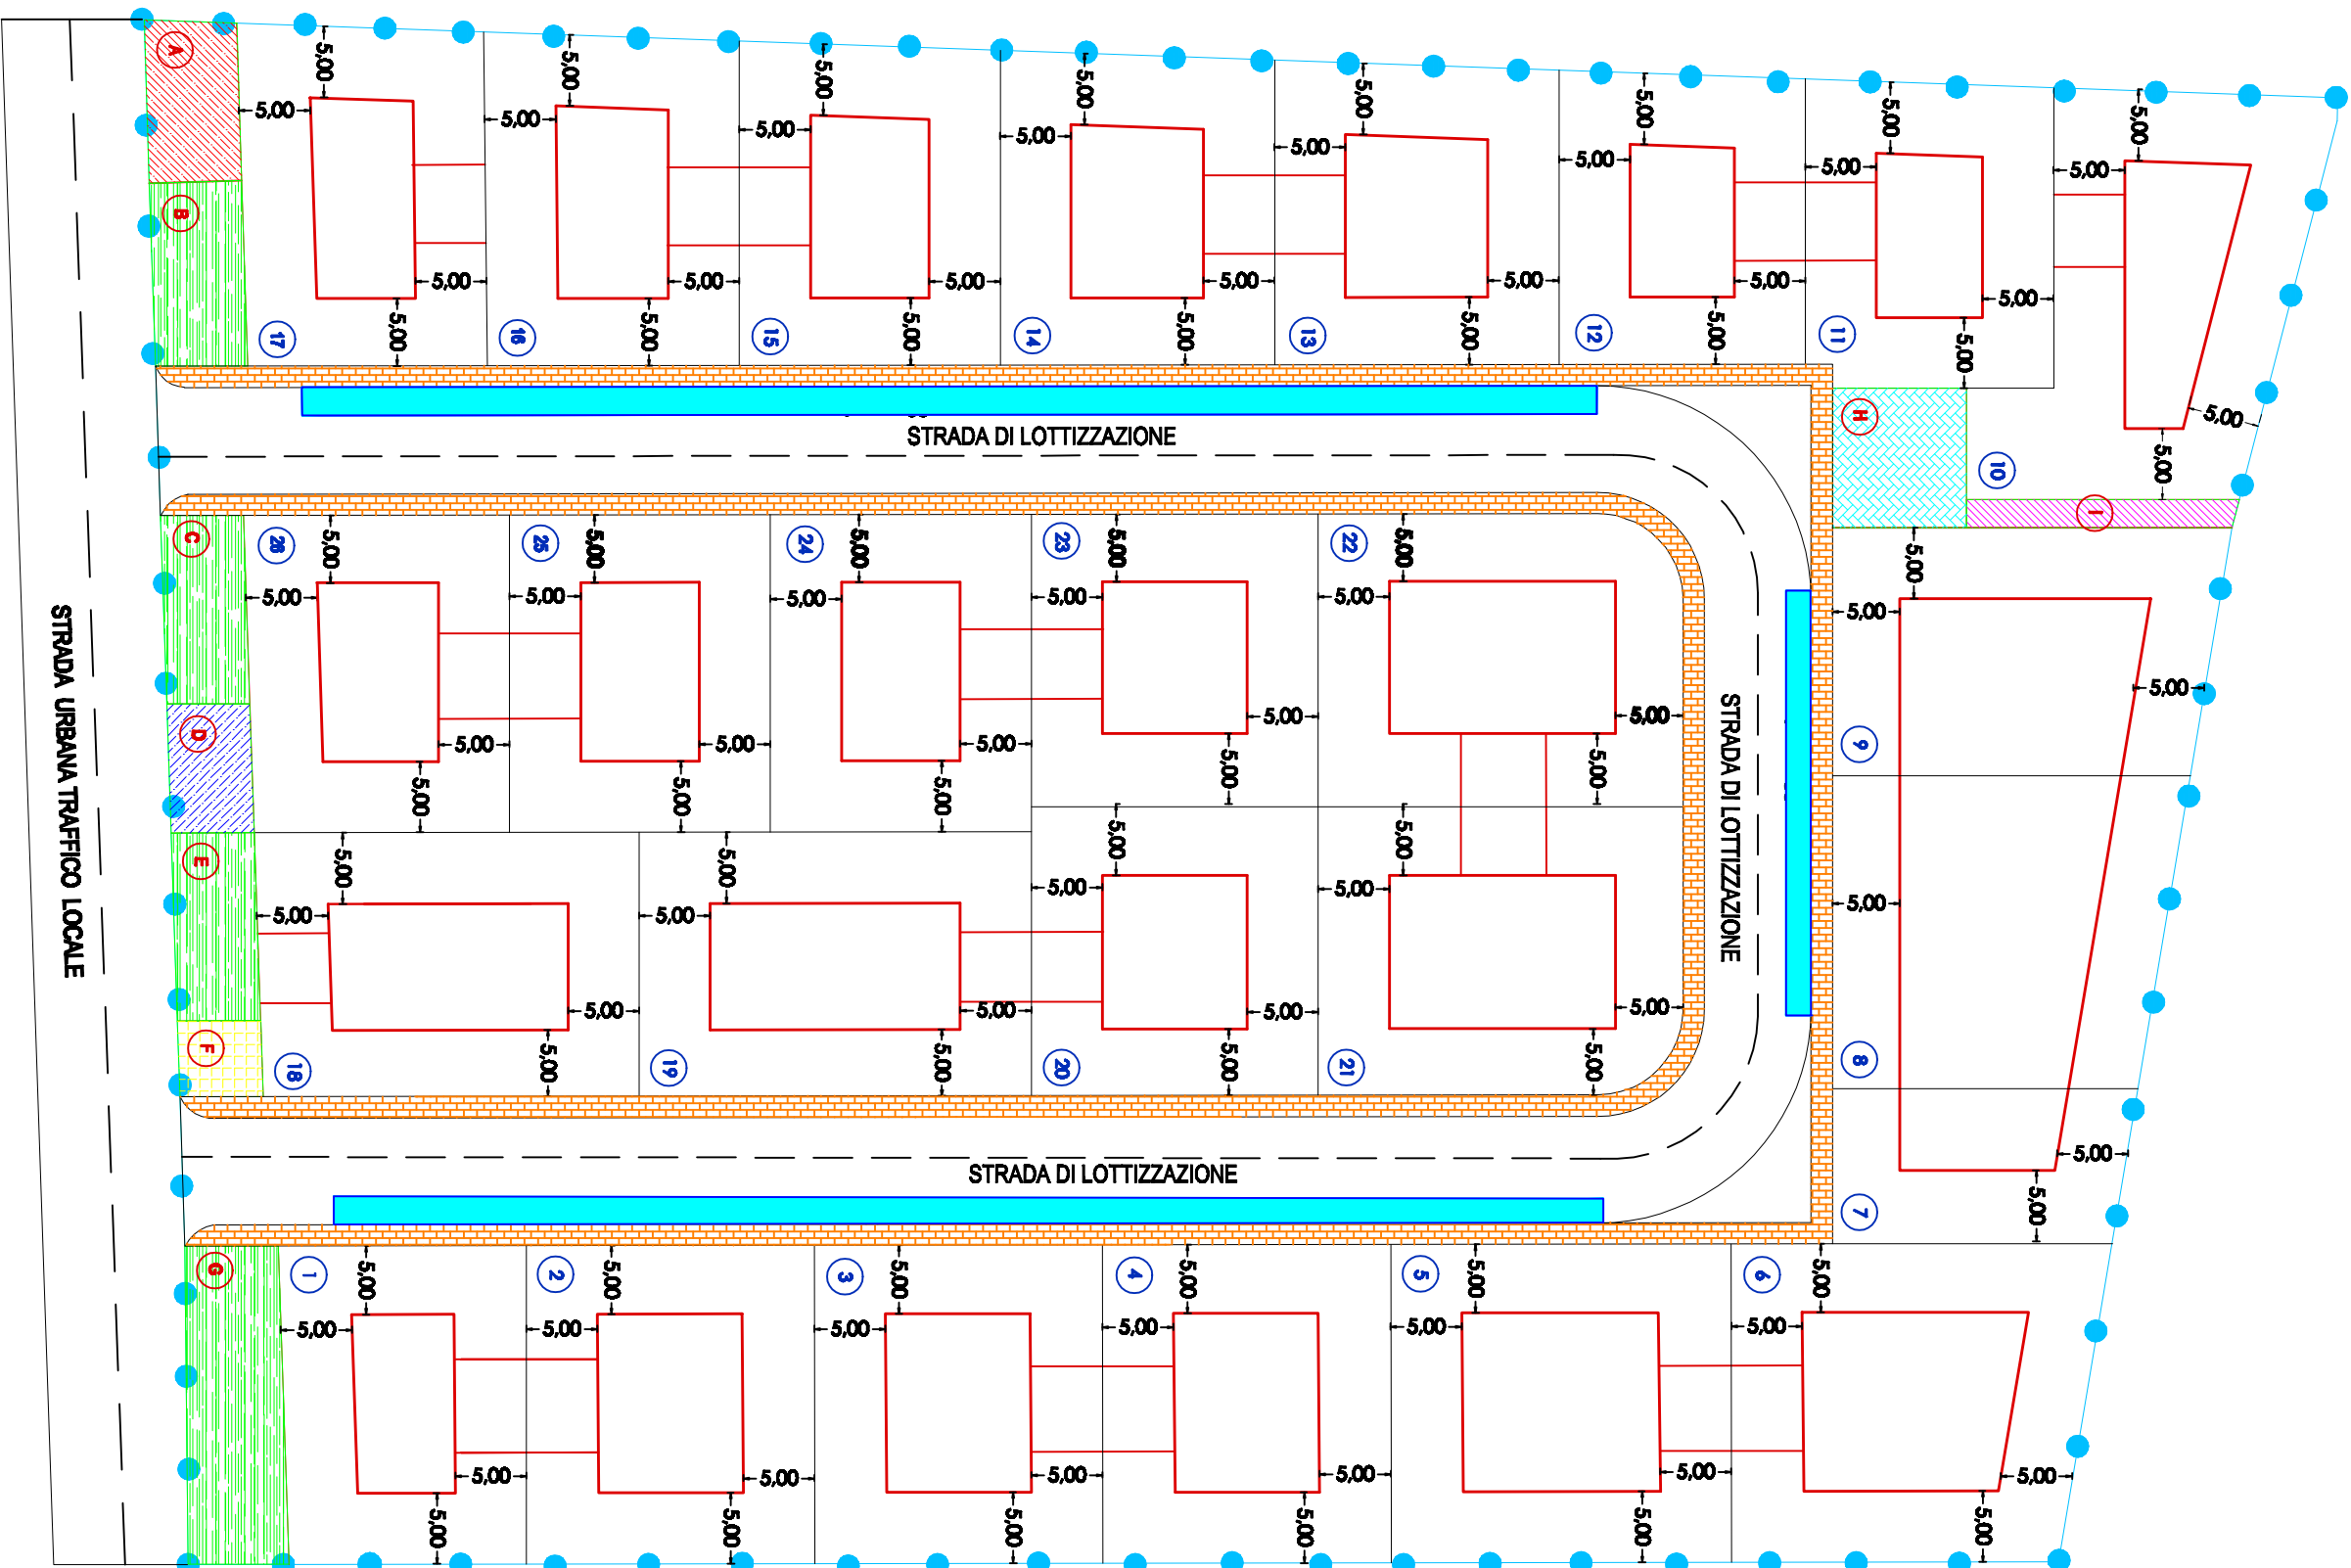


PLANIMETRIA LOTTIZZAZIONE ZONIZZAZIONE SITUAZIONE IN VARIANTE

1:500

LEGENDA

- AREA VERDE PUBBLICA - FIGURA A
SUPERFICIE TOTALE = 385,00 MQ
- AREA PARCHEGGI - FIGURA B
SUPERFICIE TOTALE = 78,00 MQ
- AREA CABINA ELETTRICA - ENEL - FIGURA C
SUPERFICIE TOTALE = 65,00 MQ
- AREA DESTINATA A MARCAPERDE
SUPERFICIE TOTALE = 87,00 MQ
- AREA DESTINATA A STRADA
SUPERFICIE TOTALE = 179,00 MQ
- EDIFICI PRIVATI LOTTIZZAZIONE (ABITAZIONI)
- CONFINI LOTTIZZAZIONE

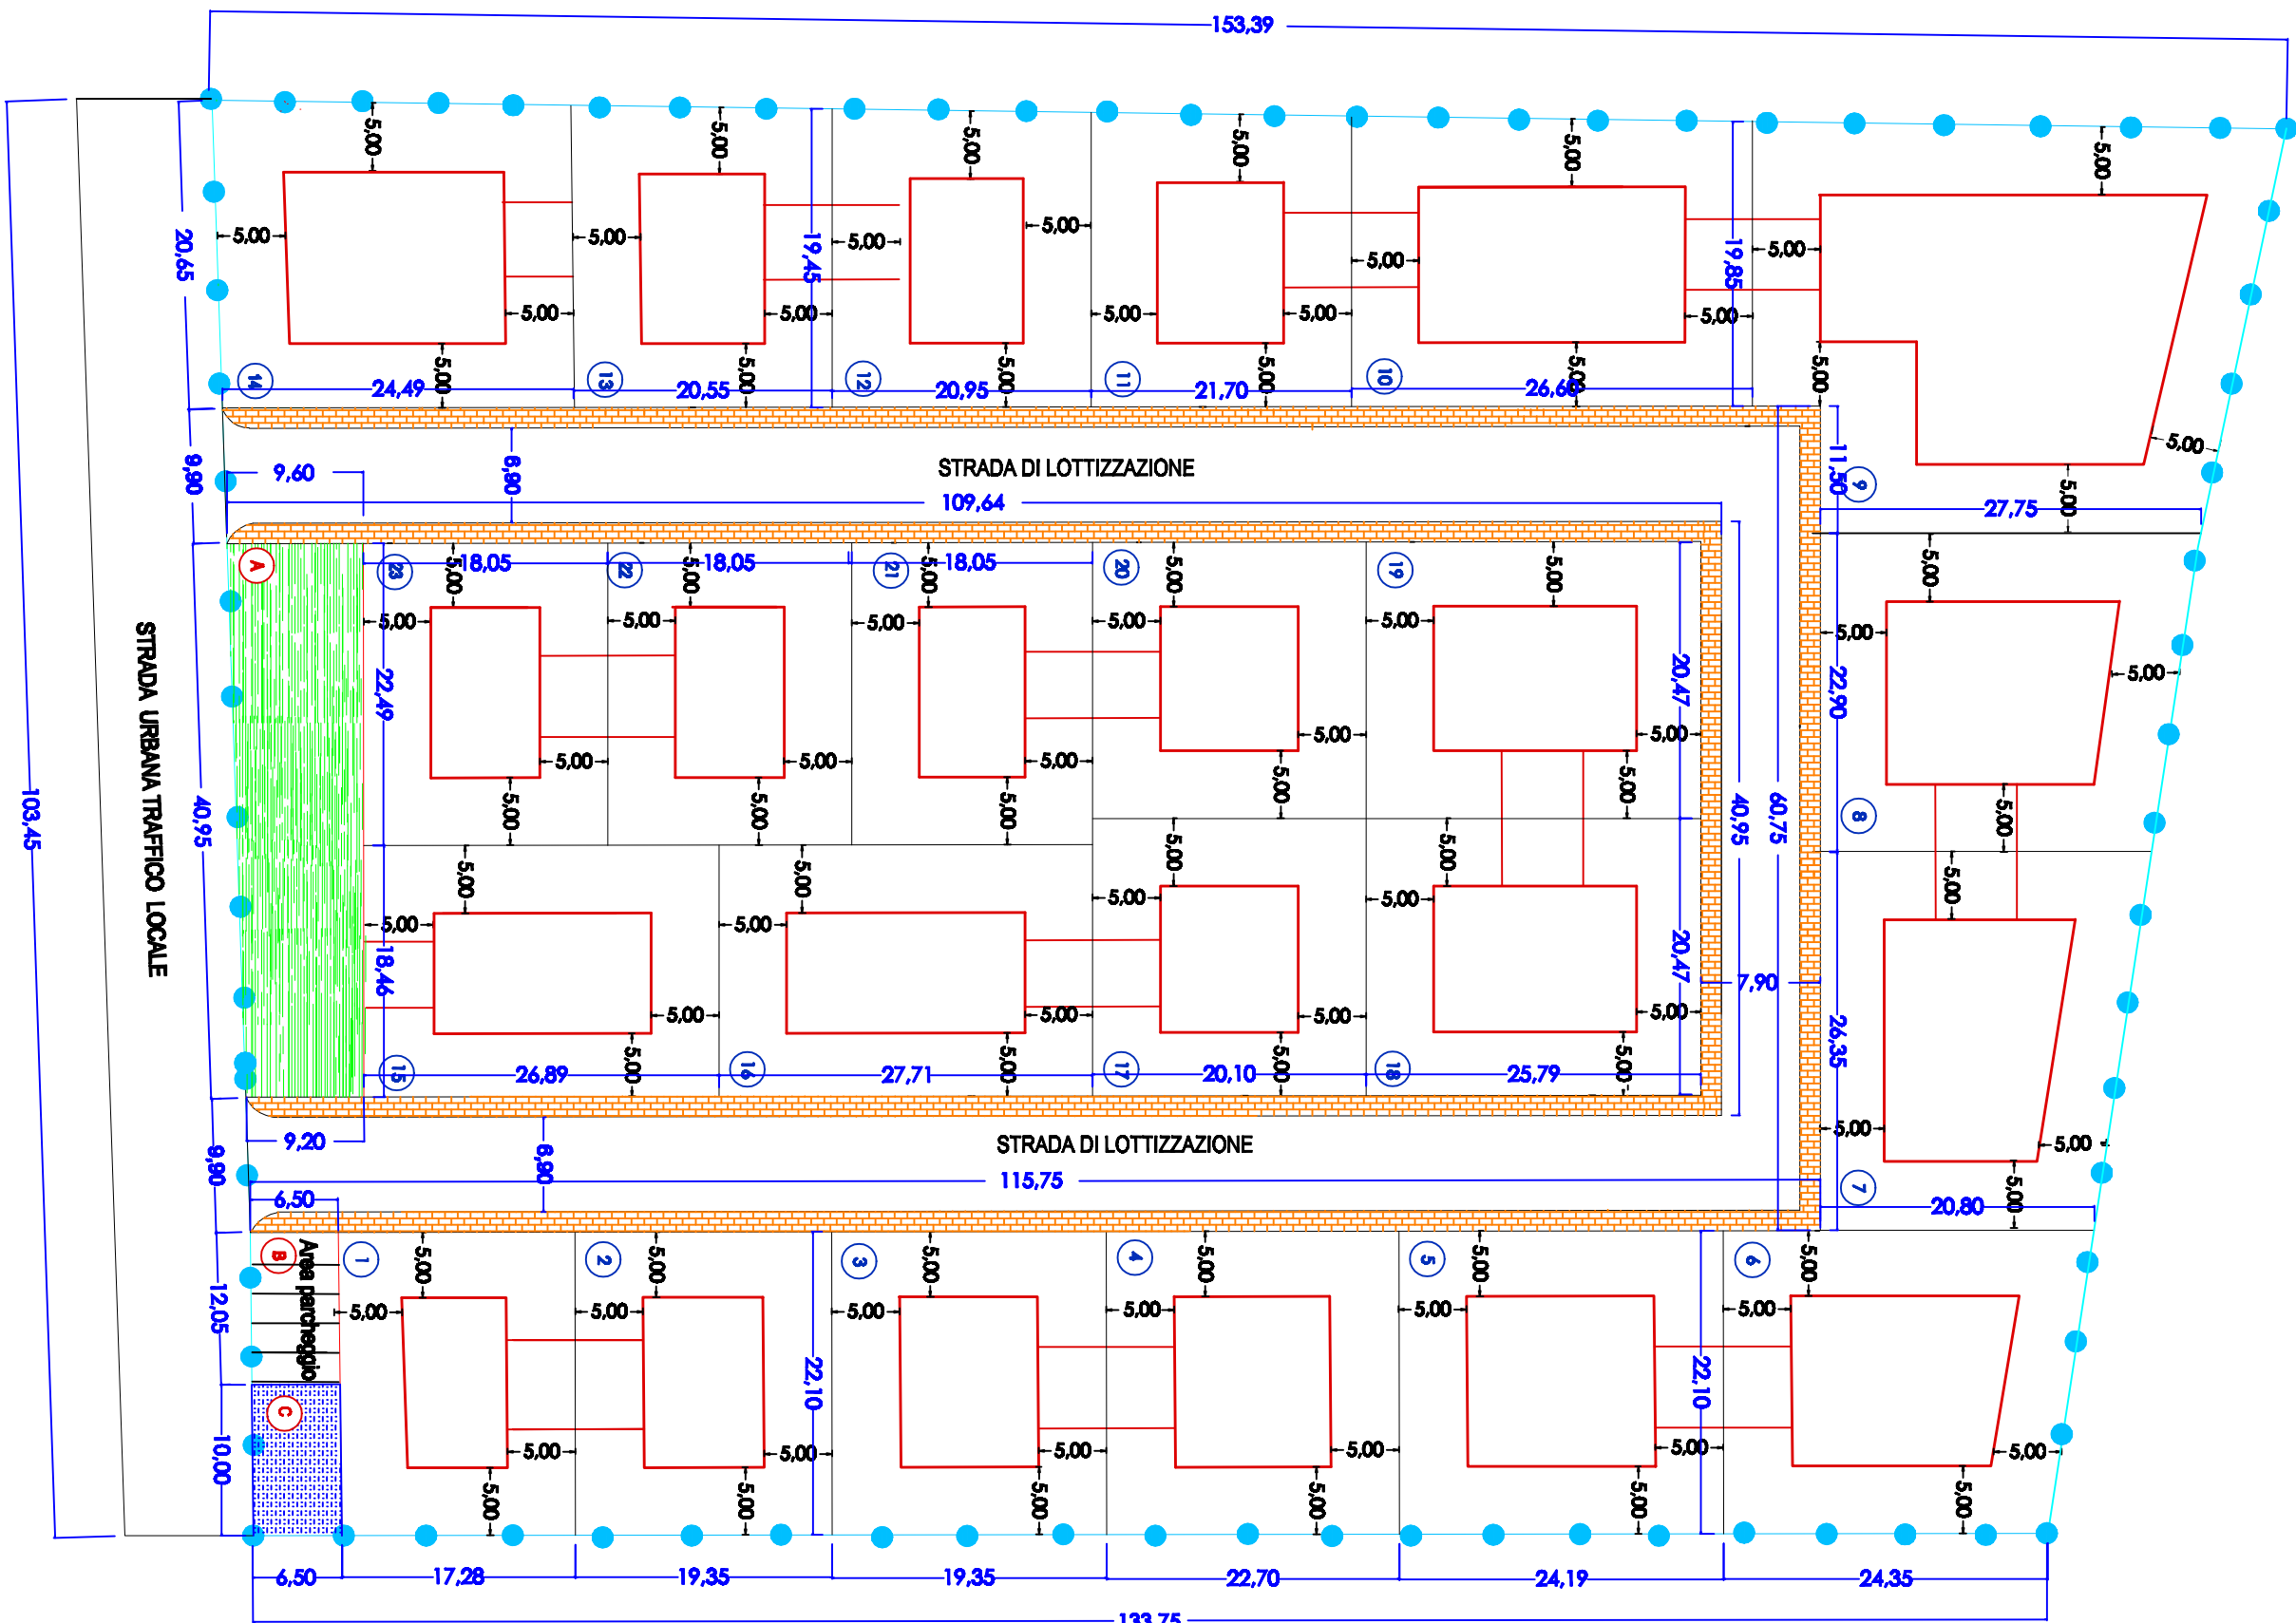

COMUNE DI
ORISTANO
PROVINCIA DI ORISTANO

Piano di Lottizzazione privata
Variante in corso d'opera
Prolungamento via Camparelli
In zona C2u - PUC_OR

Proprietà:	
ATZENI Lucia	FALCHI Antonino
CAMPO Pietro Orazio	FALCHI Carlo
SERICI Michele	GIACOMINI M. Paolo
CARLA Greca	MEIS Fabio
BOGO Giancarlo	MISCAU Mariela
COZZULA Gianluigi	MURU Gerardo
CROBU Satorno	CERA Ilenia
SADERI CARLA	SPADA Alfonso
MEREU Teresa	

Oggetto:	Scala:	Edificio n°:
PROGETTO ESECUTIVO	1:500	2.1
Titolo:		
PLANIMETRIA LOTTIZZAZIONE		
ZONIZZAZ. - Approvata e Variante		
Settembre 2024		

Timbro e firma tecnici progettisti:

STUDI TECNICI ASSOCIATI TEMPORANEAMENTE

GIUSEPPE SABA INGEGNERE - Ordine Ingegneri di Oristano n.84

SALVATORE PINNA GEOMETRA - Collegio Geometri di Oristano n. 288