


Direzione Provinciale di Oristano Ufficio Provinciale - Territorio - Direttore MELIS MARCELLO

14-Mag-2025 23:42:18
Protocollo pratica OR0024496/2025

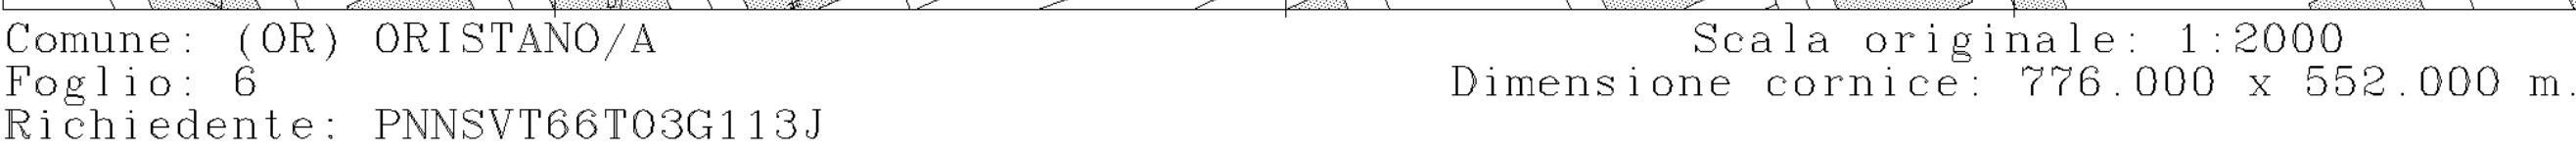

GIUSEPPE SABA INGEGNERE - Ordine Ingegneri di Oristano n.84
SALVATORE PINNAGEOMETRA - Collegio geometri di Oristano n. 588

Piano di Lottizzazione privato

**Prolungamento via Campanelli
In zona C2ru - PUC_OR**

ATZENI Lucia	FALCHI Antonino
CAMPÒ Pietro Orazio	FALCHI Carlo
SERCI Mario	GIACOMINI M., Paolo
CARLA Greca	MEIS Fabio
BOGO Giancarlo	MISICALI Mariella
COZZILLA Gianluigi	MURRU Gerardo
CROBU Susanna	CERA Ilenia
SADRI CARLA	SPADA Alfonso
MEREU Teresa	

Titolo:

Timbro e firma tecnici progettisti