



PLANIMETRIA STRADALE LOTTIZZAZIONE
SCALA 1:300

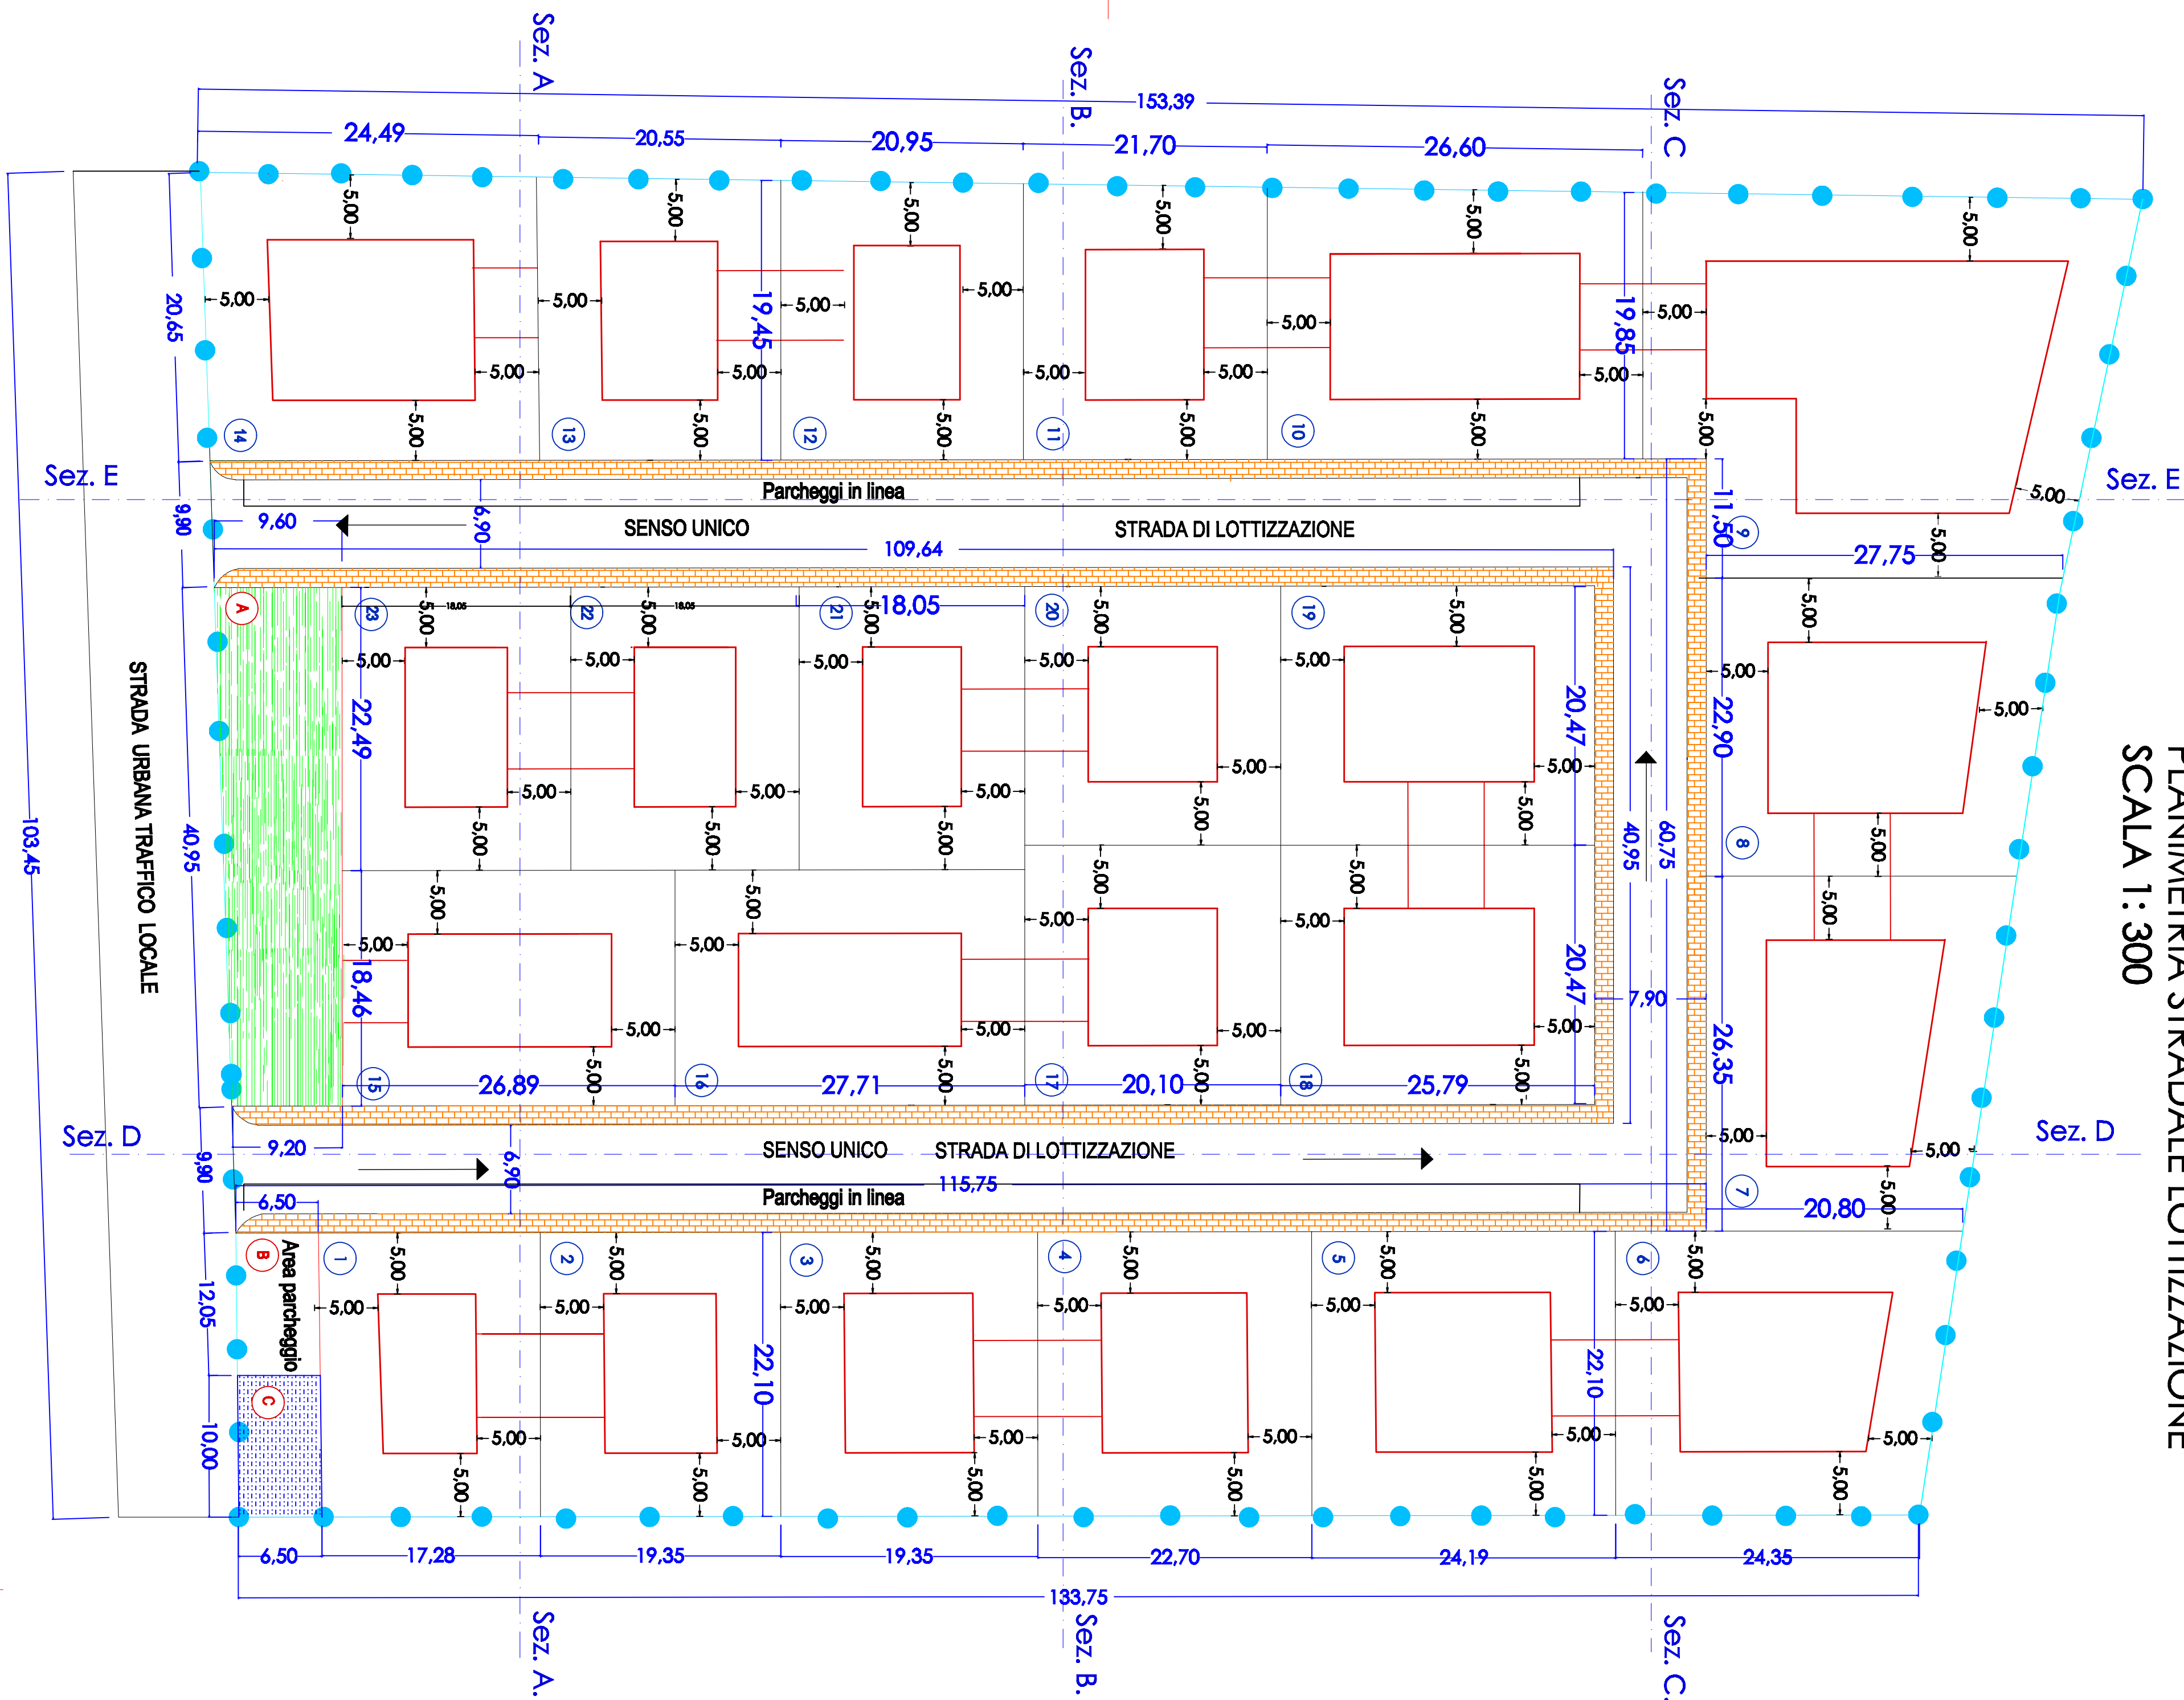


PARTICOLARE INTERSEZIONI E CURVE

Particolare incrocio stradale
Tipo 1
Scala 1:500

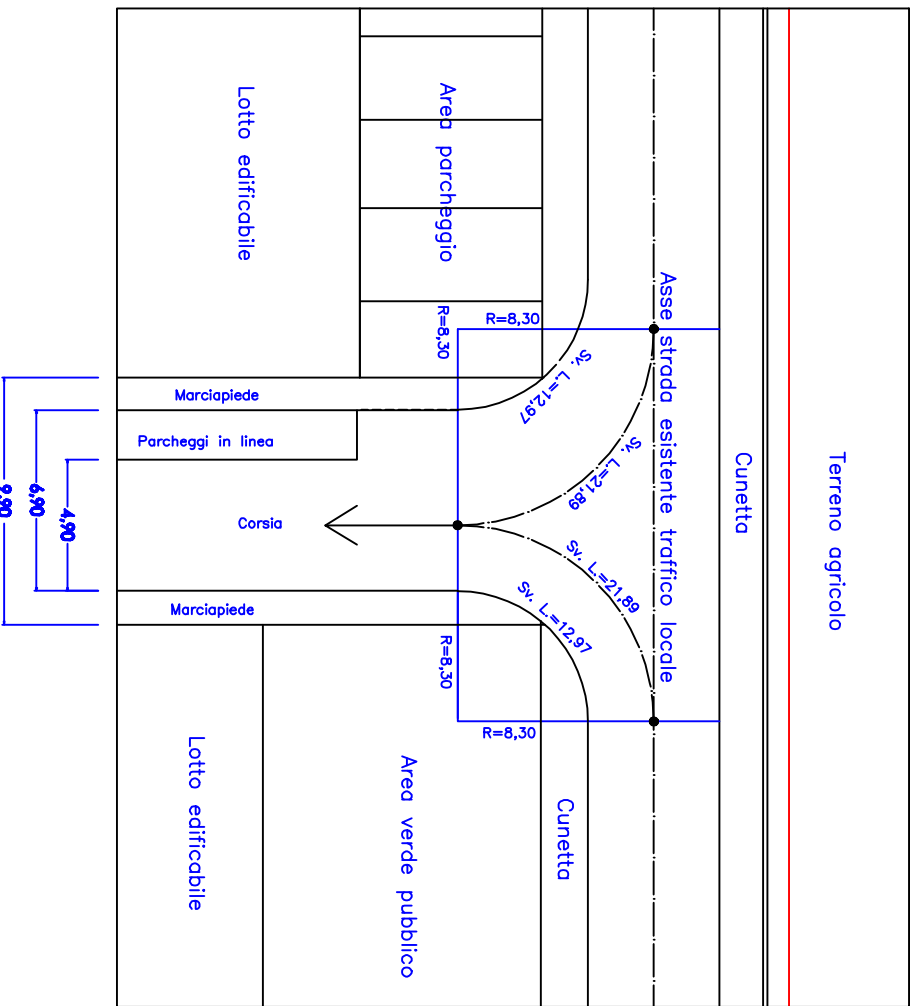


SEZIONI LONGITUDINALE TIPO


Sezione tipo A.A _ B.B

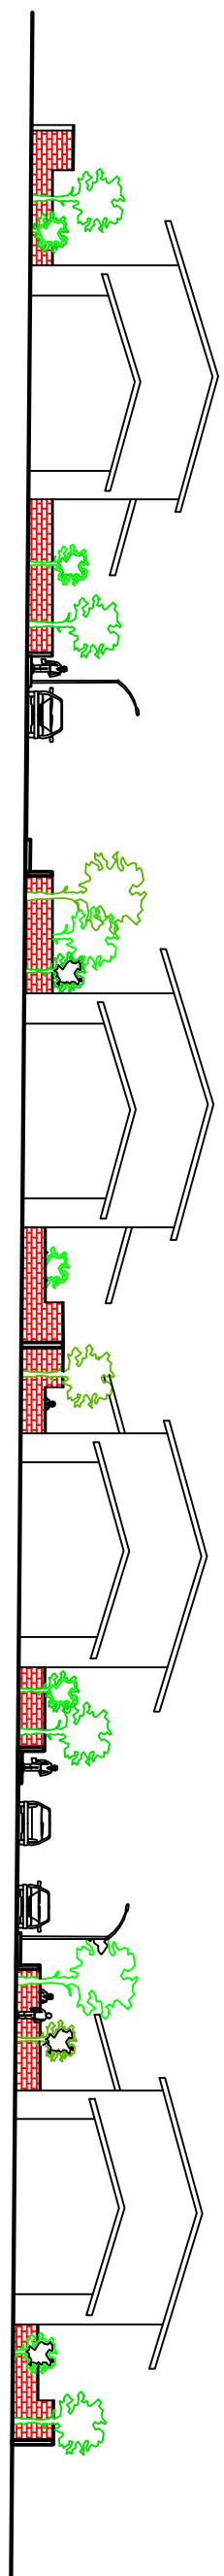


Sezione tipo C.C

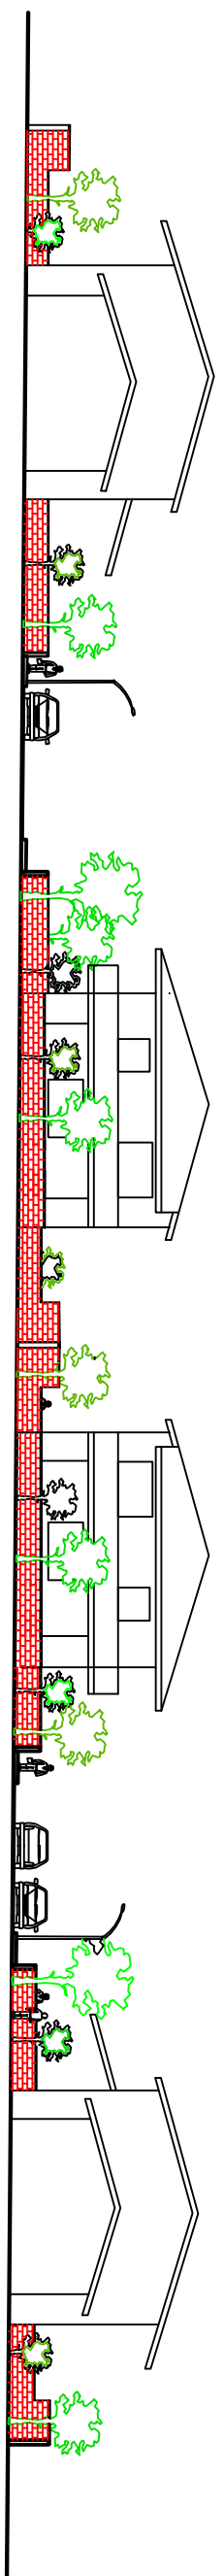


Sezione tipo D.D

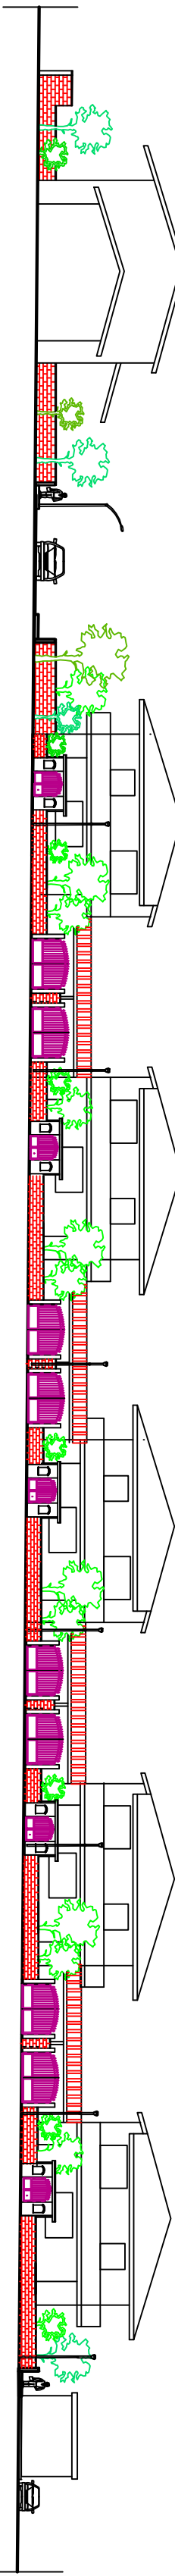

Sezione tipo E.E

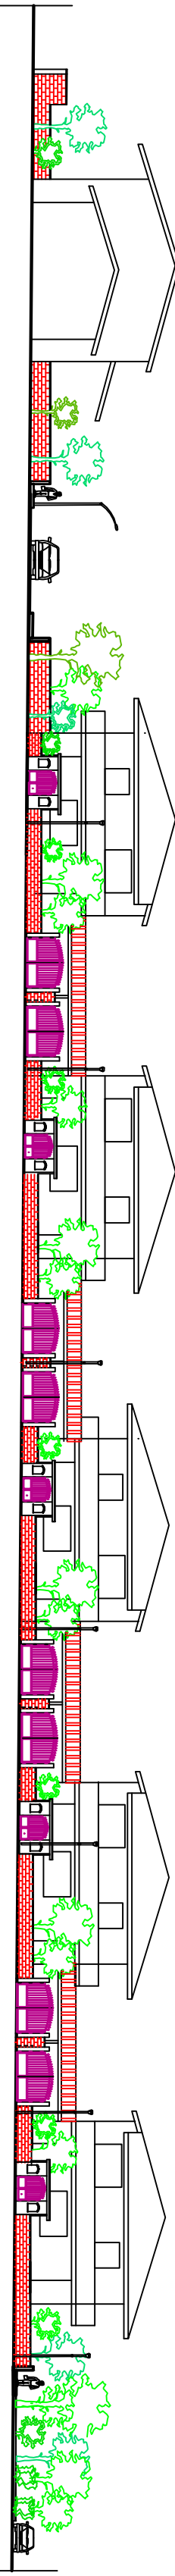


PIANO QUOTATO - RICONFINAMENTO

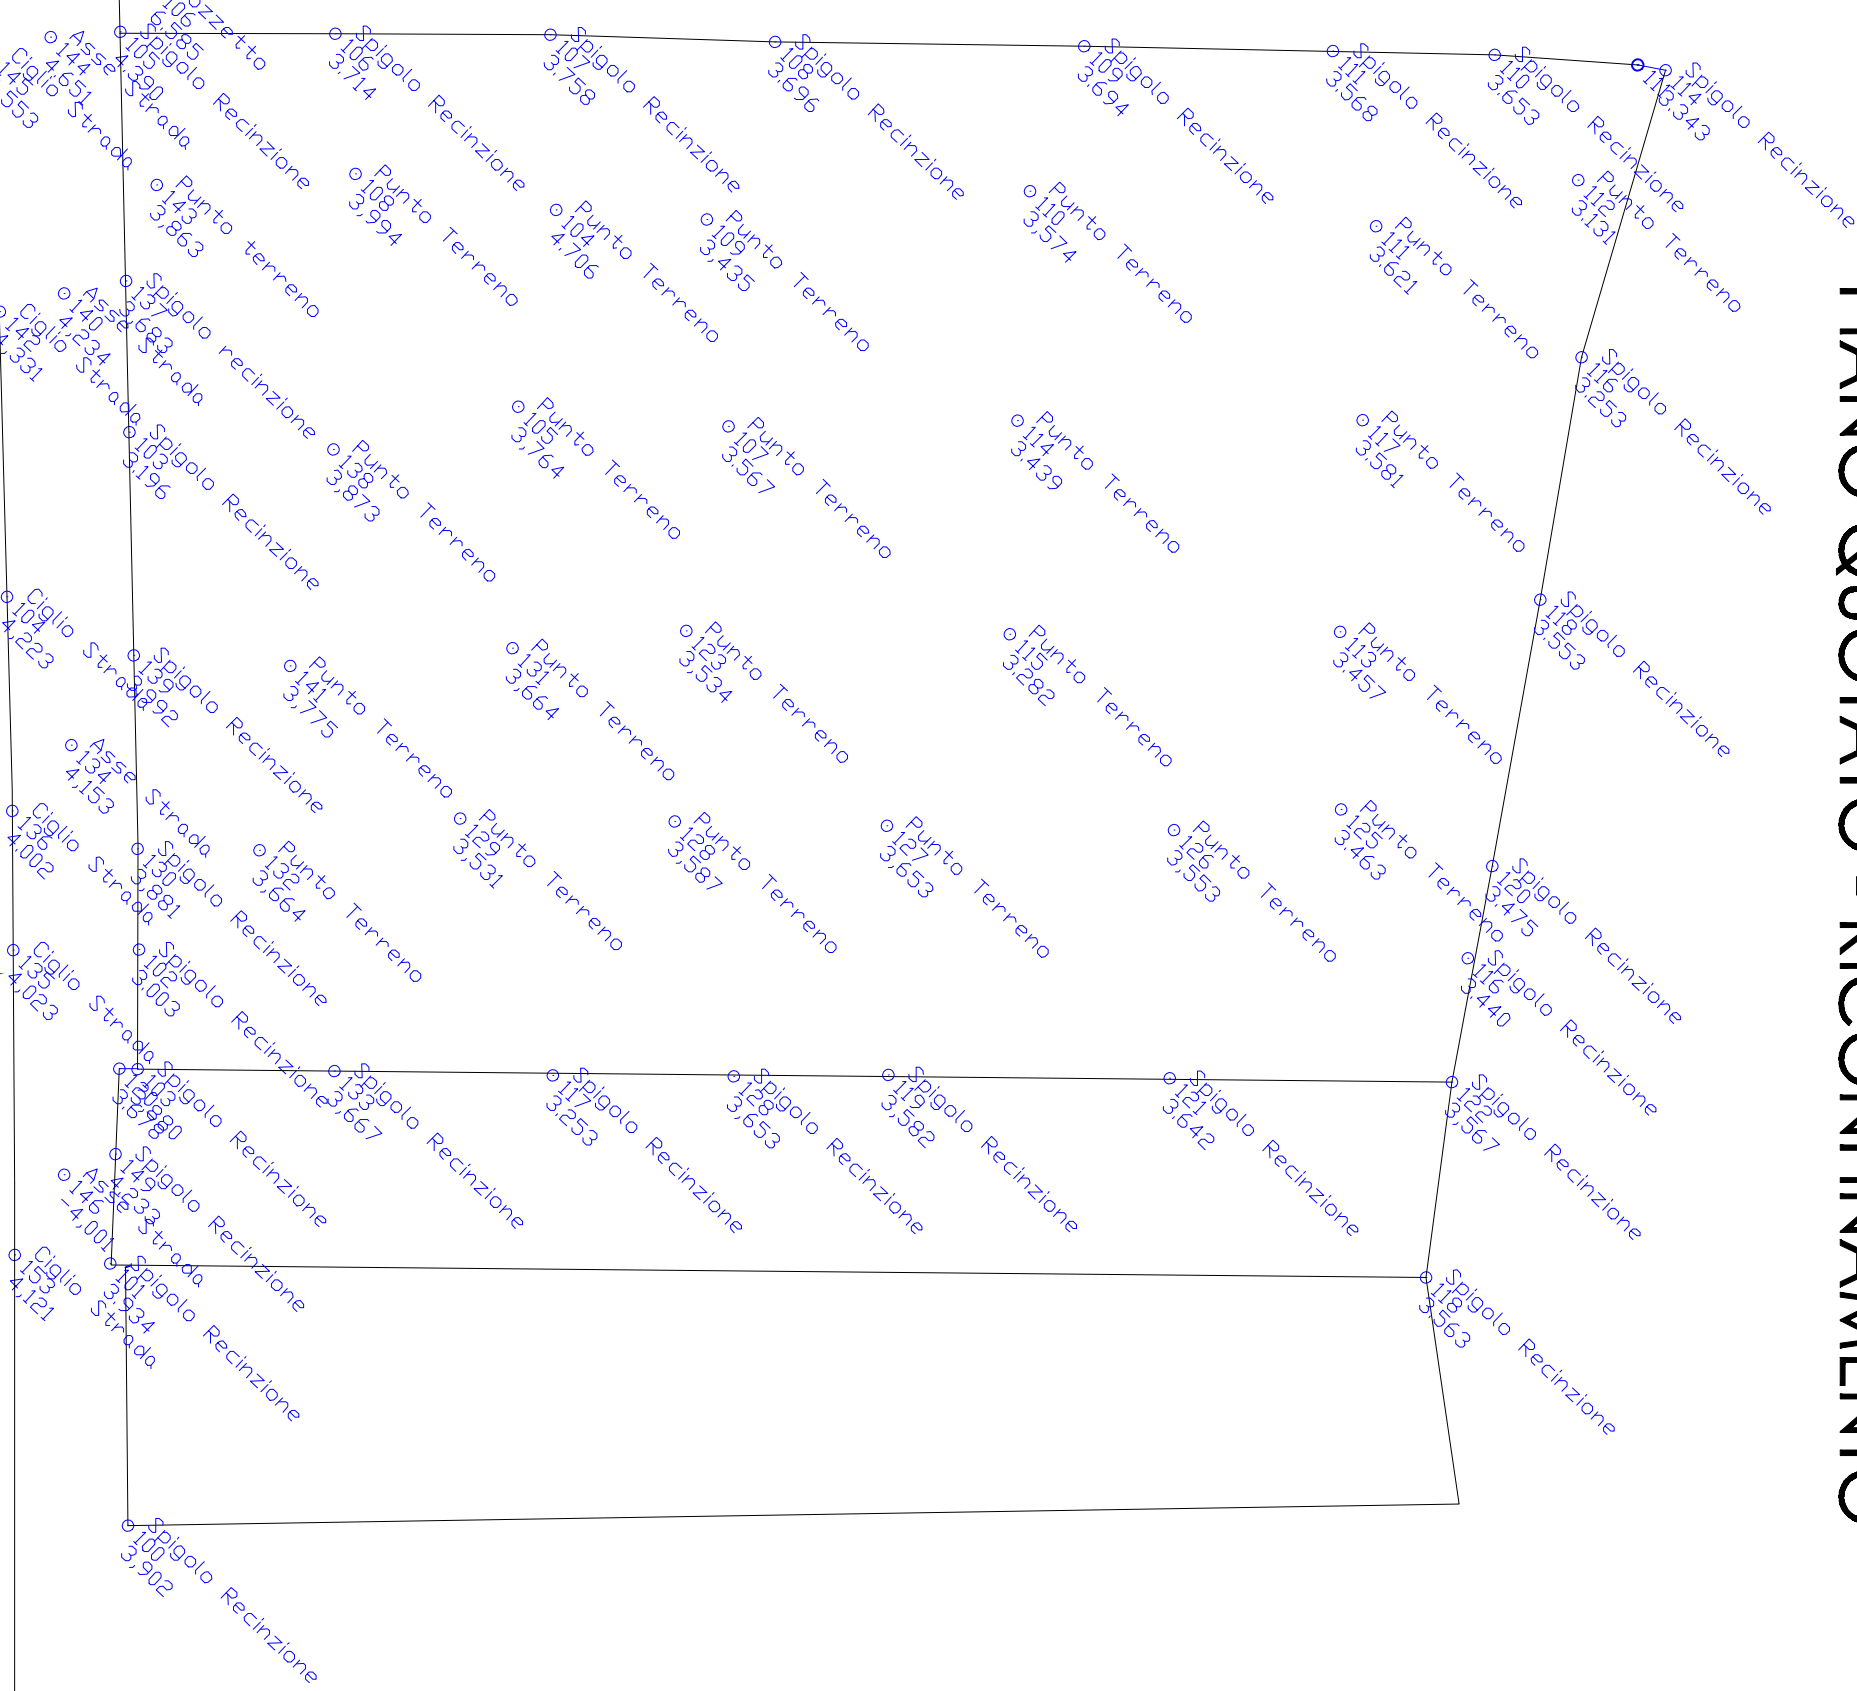

SEZIONE TRASVERSALE TIPO

Sezione tipo E.E

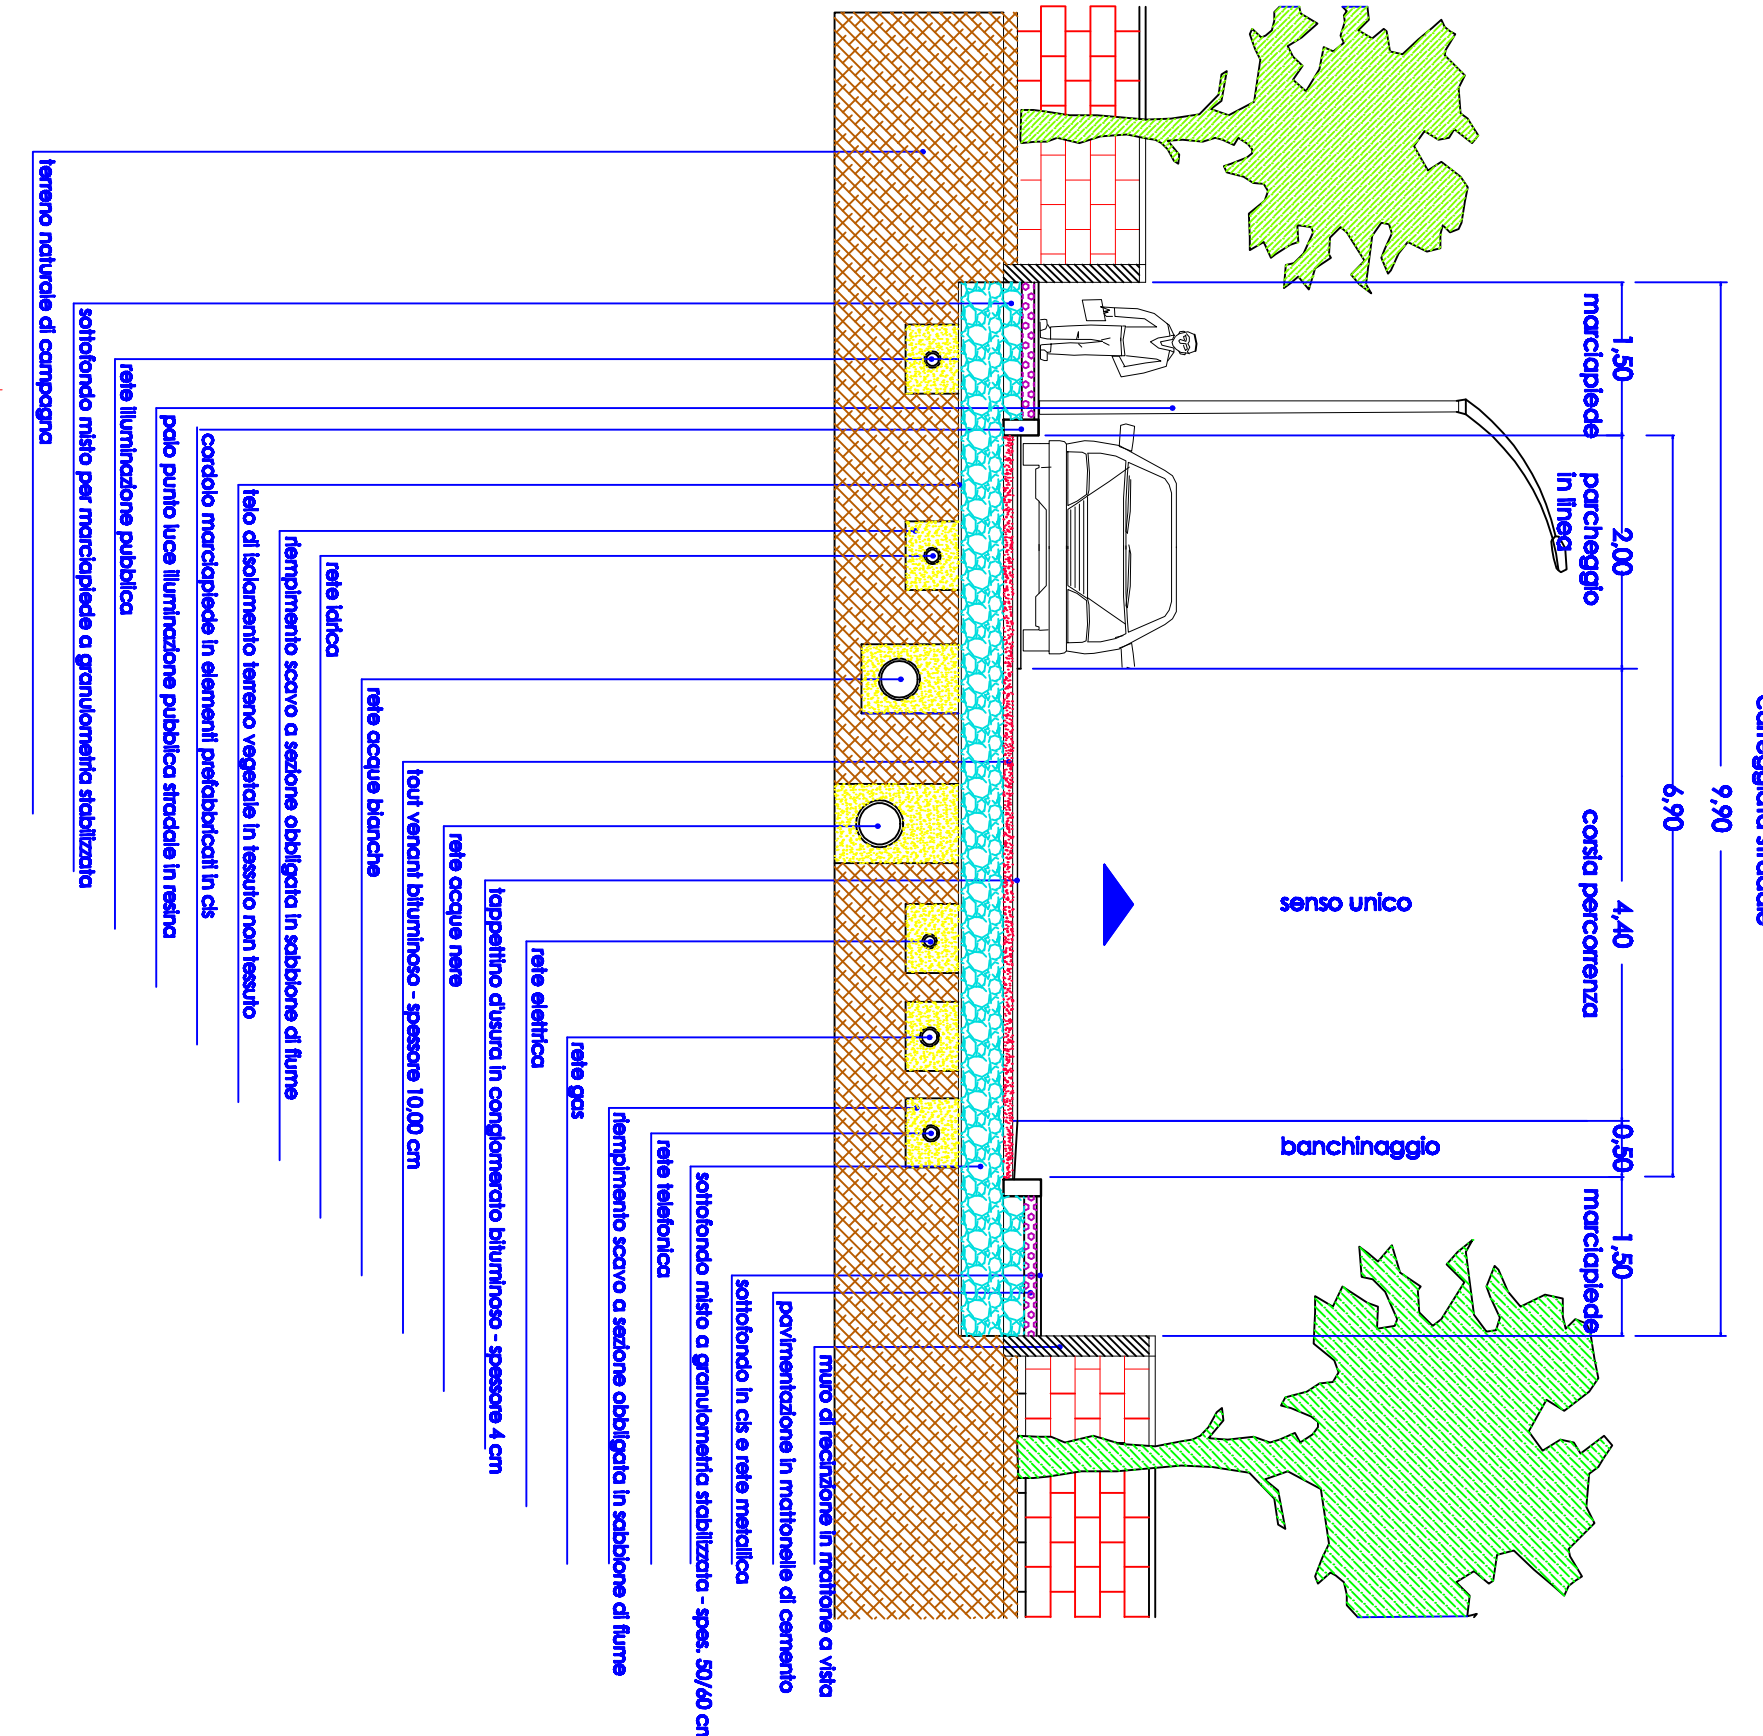

COMUNE DI
ORISTANO
PROVINCIA DI ORISTANO

Piano di Lottizzazione privata
Variante in corso d'opera
Prolungamento via Campanelli
In zona Czu - PIC_OR

- Proprietà:
- | | |
|---------------------|--------------------|
| ATZENI Lucia | FALCHI Antonino |
| CAMPÒ Pietro Orazio | FALCHI Carlo |
| SERCI Matteo | GIACOMINI M. Paola |
| CARRI Graziella | MELIS Fabio |
| BOGO Giancarlo | MICCAU Mariella |
| COZZUOLA Gianluigi | MURU Gesualdo |
| CROBU Susanna | CEBA Ilenia |
| SADRI CARLA | SPADA Alfonso |
| MERU Teresa | |

OGGETTO: PROGETTO ESECUTIVO
Scala: VARE
Bando n°:
2d
Titolo: PLANIMETRIA STRADALE
PARTICOLARI VARI E SEZIONI TIPO
Settembre 2024
Timbro e firma tecnici progettisti:

VIA DEL LAVORO, 15 - 07010 ORISTANO (OR) - Tel. 0785/222222 - Fax 0785/222222 - E-mail: info@studitecnicipi.it
VIA DEL LAVORO, 15 - 07010 ORISTANO (OR) - Tel. 0785/222222 - Fax 0785/222222 - E-mail: info@studitecnicipi.it