PLANIMETRIA IMPIANTO FOGNARIO ACQUE BIANCHE
ACQUE BIANCHE - Scala 1: 300

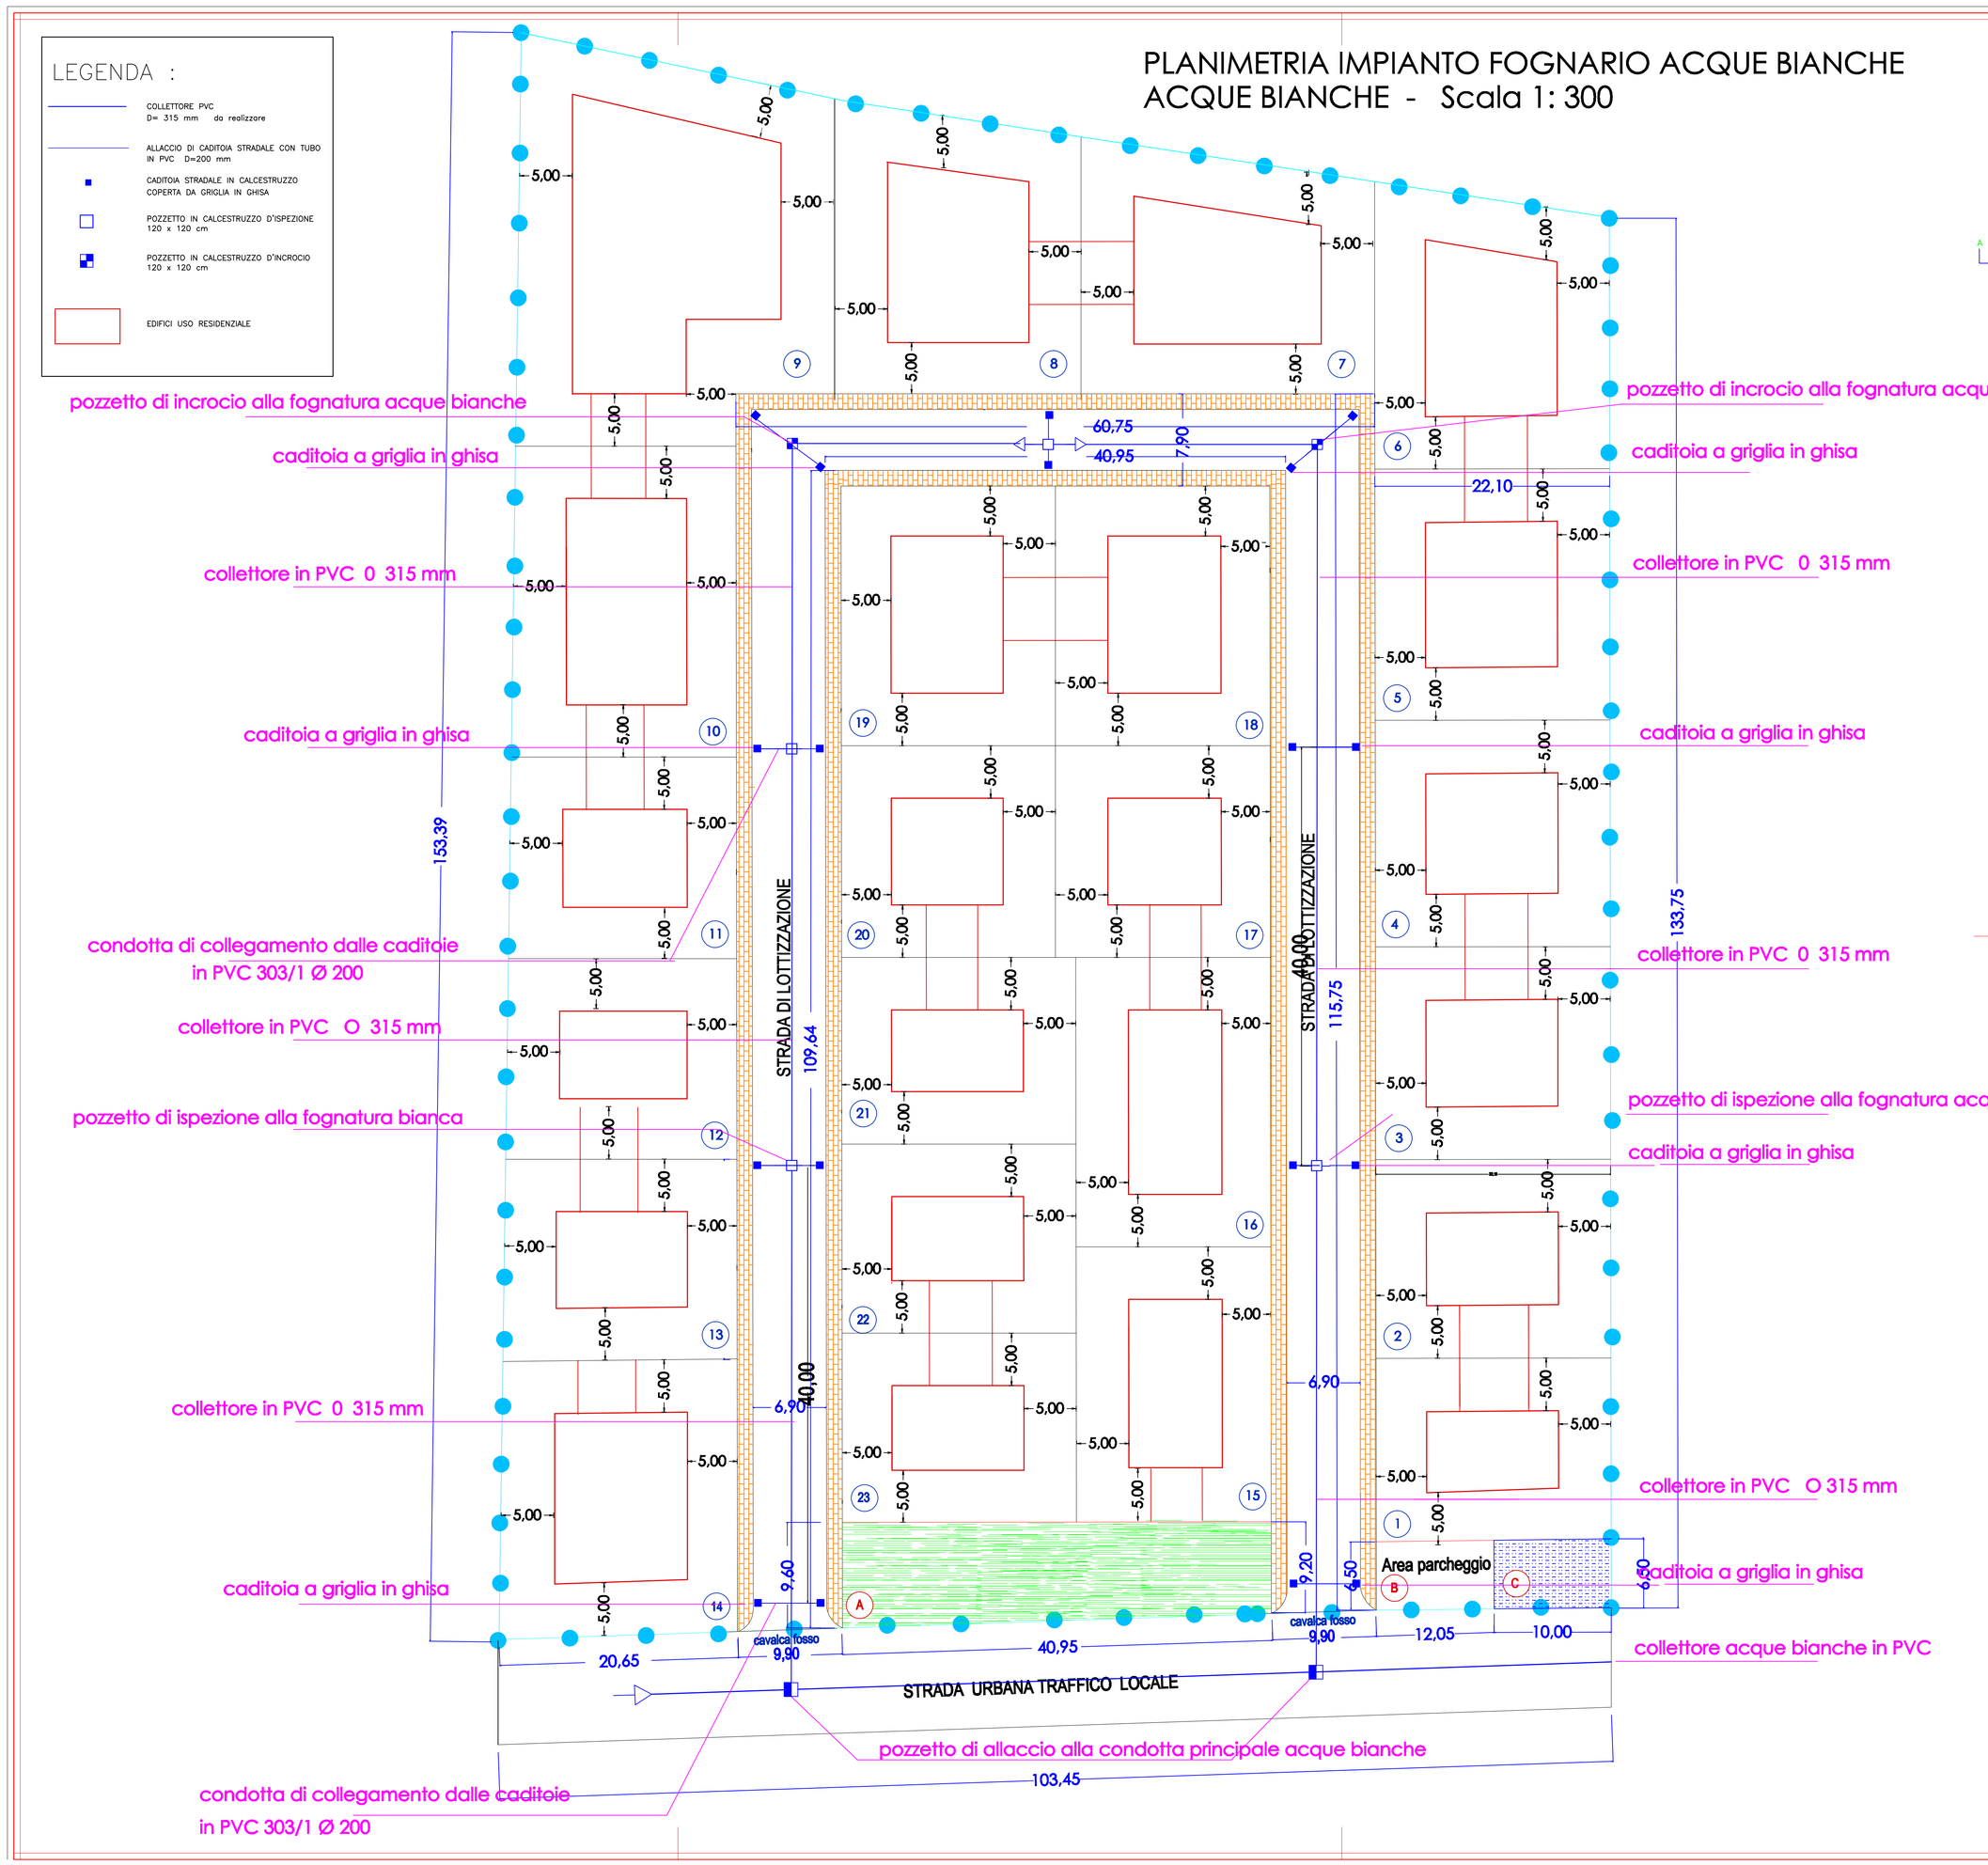

PARTICOLARI COSTRUTTIVI

POZZETTI DI INTERCETTAZIONE CON SCARICO E SFIATO - TIPO 1

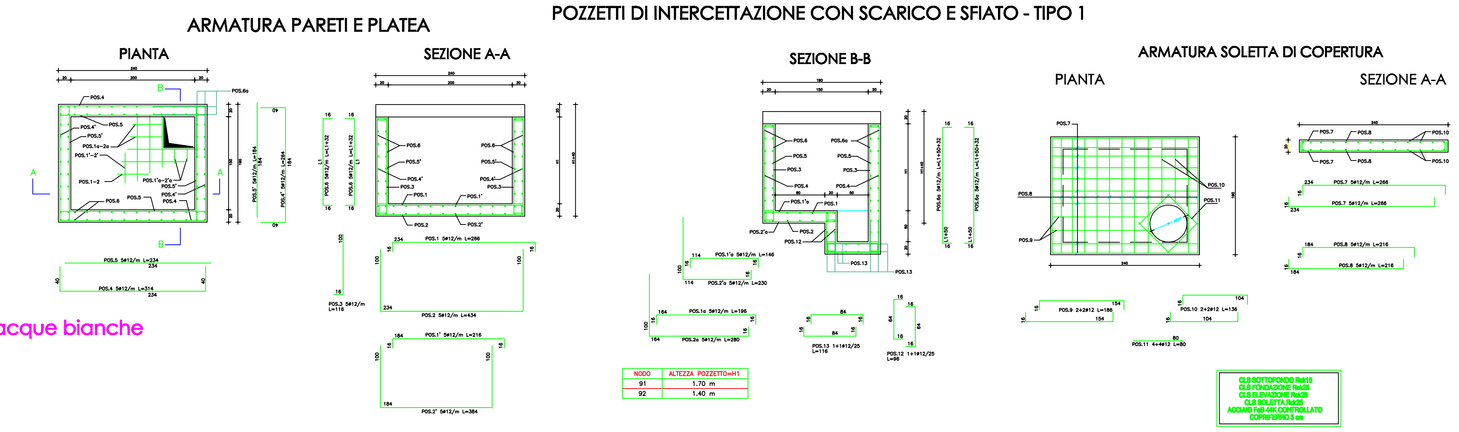

POZZETTO DI ISPEZIONE ACQUE BIANCHE

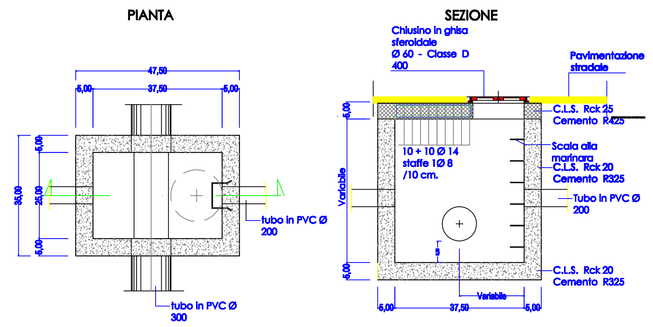

SEZIONI DI SCAVO TIPO PER TUBAZIONE ACQUE BIANCHE

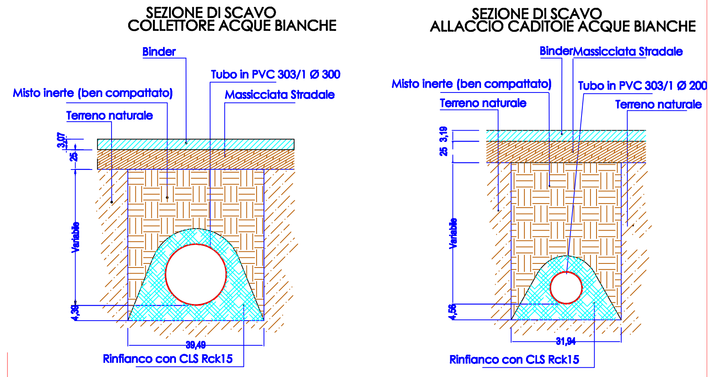

CADITOIA ACQUE BIANCHE

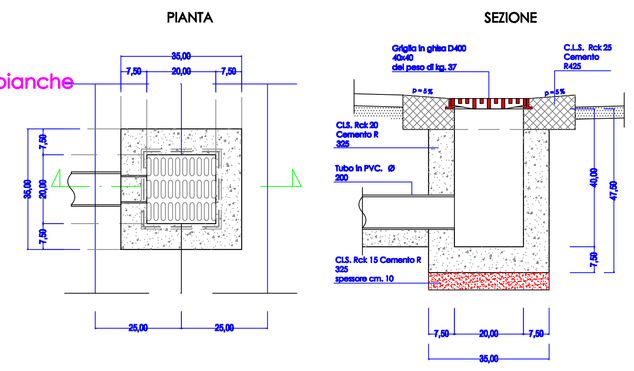

POZZETTO DI ISPEZIONE ACQUE BIANCHE

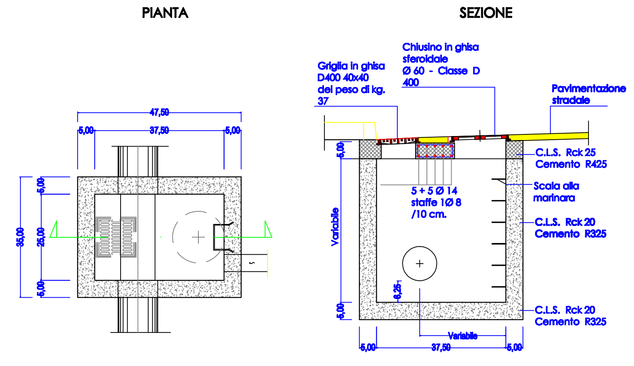

STUDI TECNICI ASSOCIATI TEMPORANEAMENTE
GIUSEPPE SABA, INGEGNERE - Ordine Ingegneri di Oristano n. 131
SALVATORE PINNA GEOMETRA - Collegio geometri di Oristano n. 466

COMUNE DI
ORISTANO
PROVINCIA DI ORISTANO

Piano di Lottizzazione privata
Variante in corso d'opera
Prolungamento via Campanelli
In zona C2ru - PUC_OR

Proprietà:

ATZENI Lucia	FALCHI Antonino
CAMPO Pietro Orazio	FALCHI Carlo
SERCI Matteo	GIACOMINA M. Paola
CARTA Greca	MELIS Fabio
BOGO Giancarlo	MISCALI Marinella
COZZULA Gianluigi	MURU Gesualdo
CROBU Susanna	CERA Ilenia
SADERI CARLA	SPADA Alfonso
MEREU Teresa	

Oggetto:
PROGETTO ESECUTIVO

Scala:
VARIE

Elaborato nº:
2e

Titolo:
PLANIMETRIA IMPIANTO ACQUE BIANCHE
PARTICOLARI COSTRUTTIVI

Settembre 2024

Timbro e firma tecnici progettisti:

VICO LAMARMORA N. 2 - 09170 ORISTANO (OR) - TEL. 0783303090 - P. IVA 00460600952 - C.F. SBAGPP61H24G113Q
VICO LAMARMORA N. 10 - 09170 ORISTANO (OR) - TEL. 0783272569 - P. IVA 00615240951 - C.F. PNNSVT64T09G113J