



PLANIMETRIA GENERALE RETE ACQUE GRIGIE E NERE




SIFONE DI CACCIATA TIPO MILANO

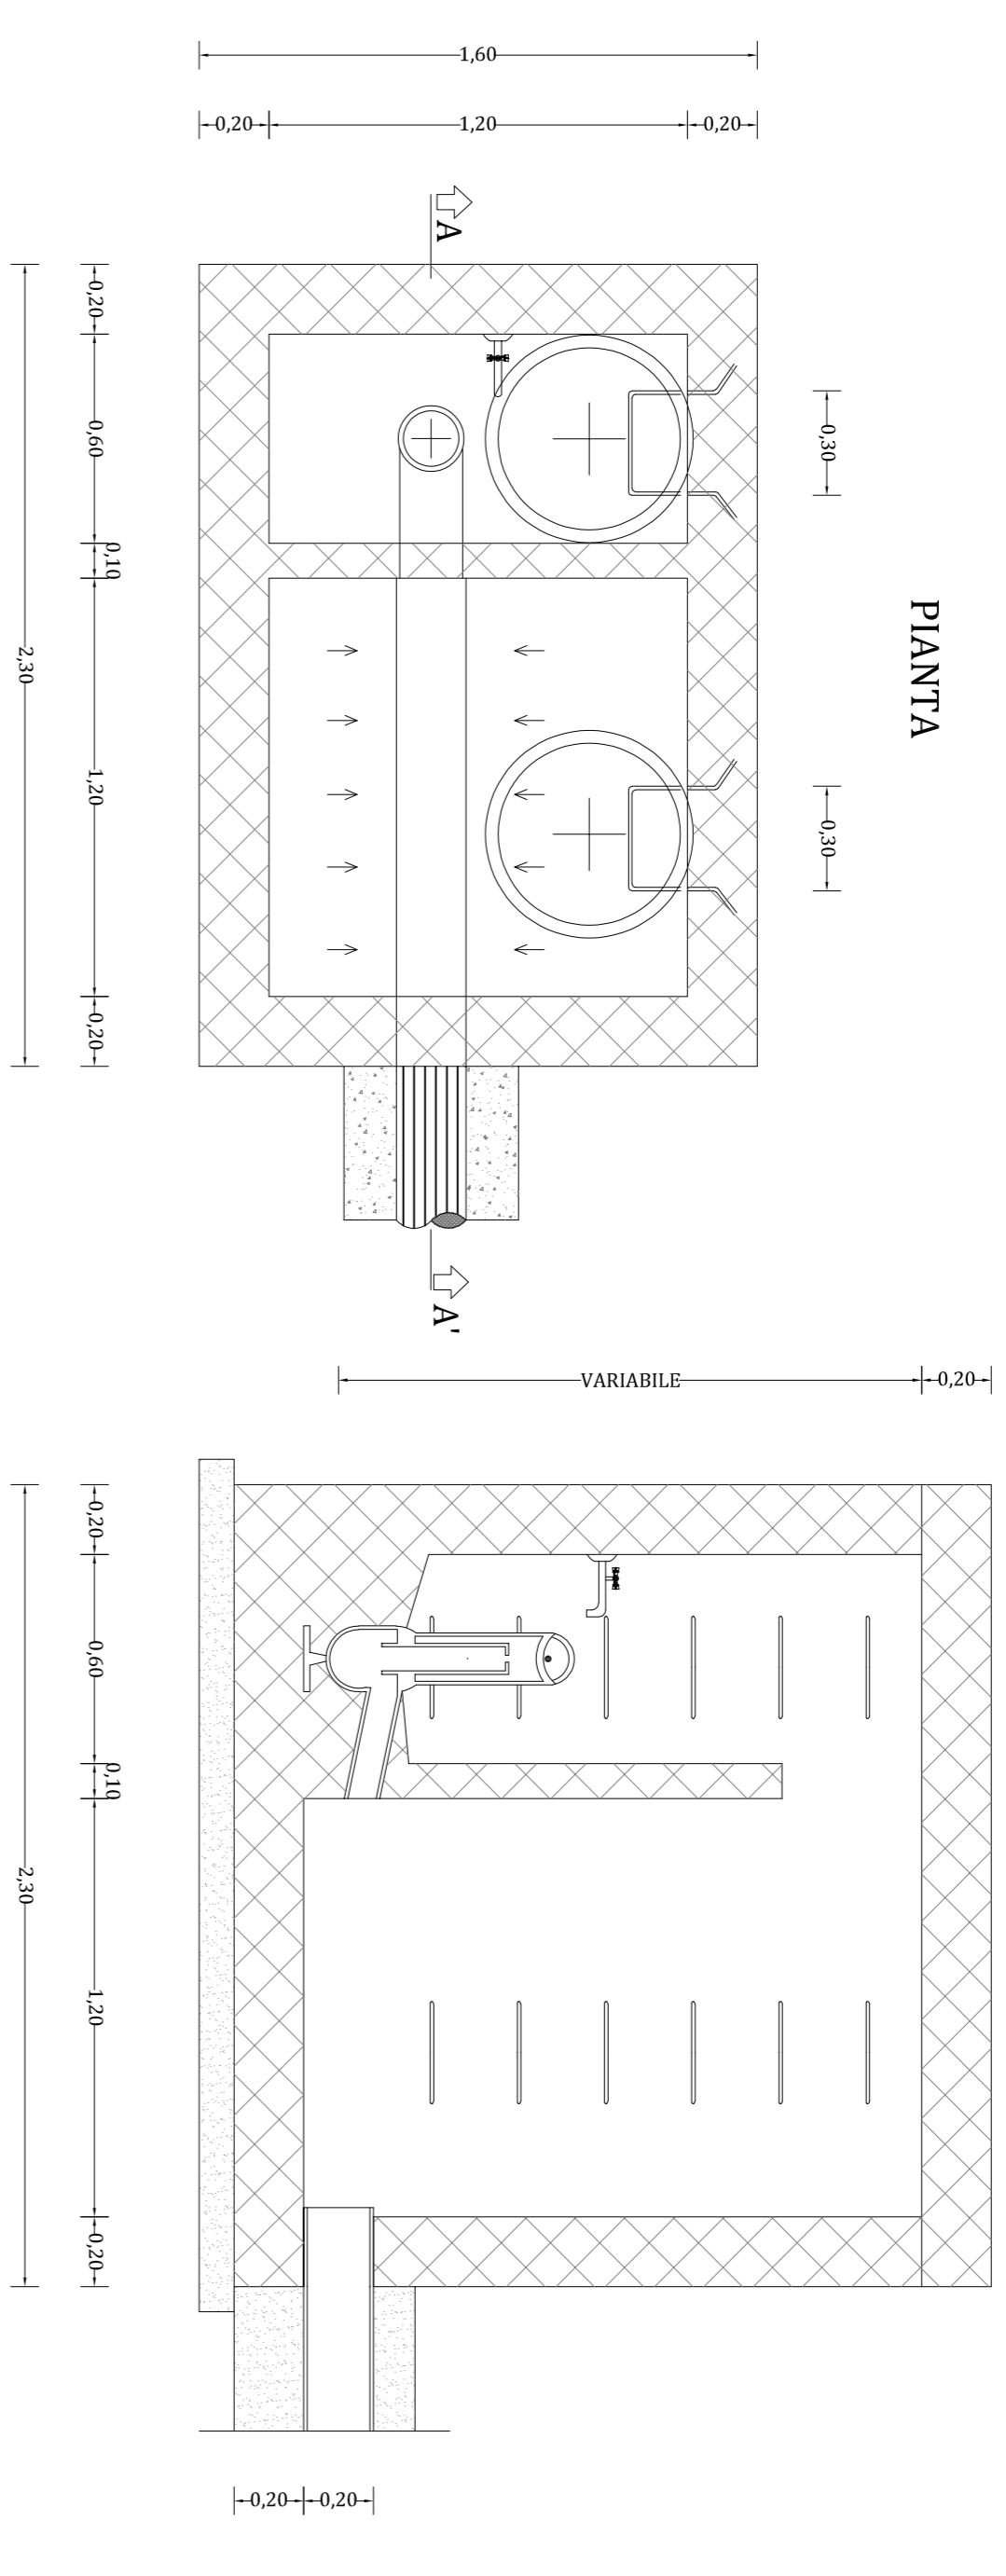

SEZIONE TIPO

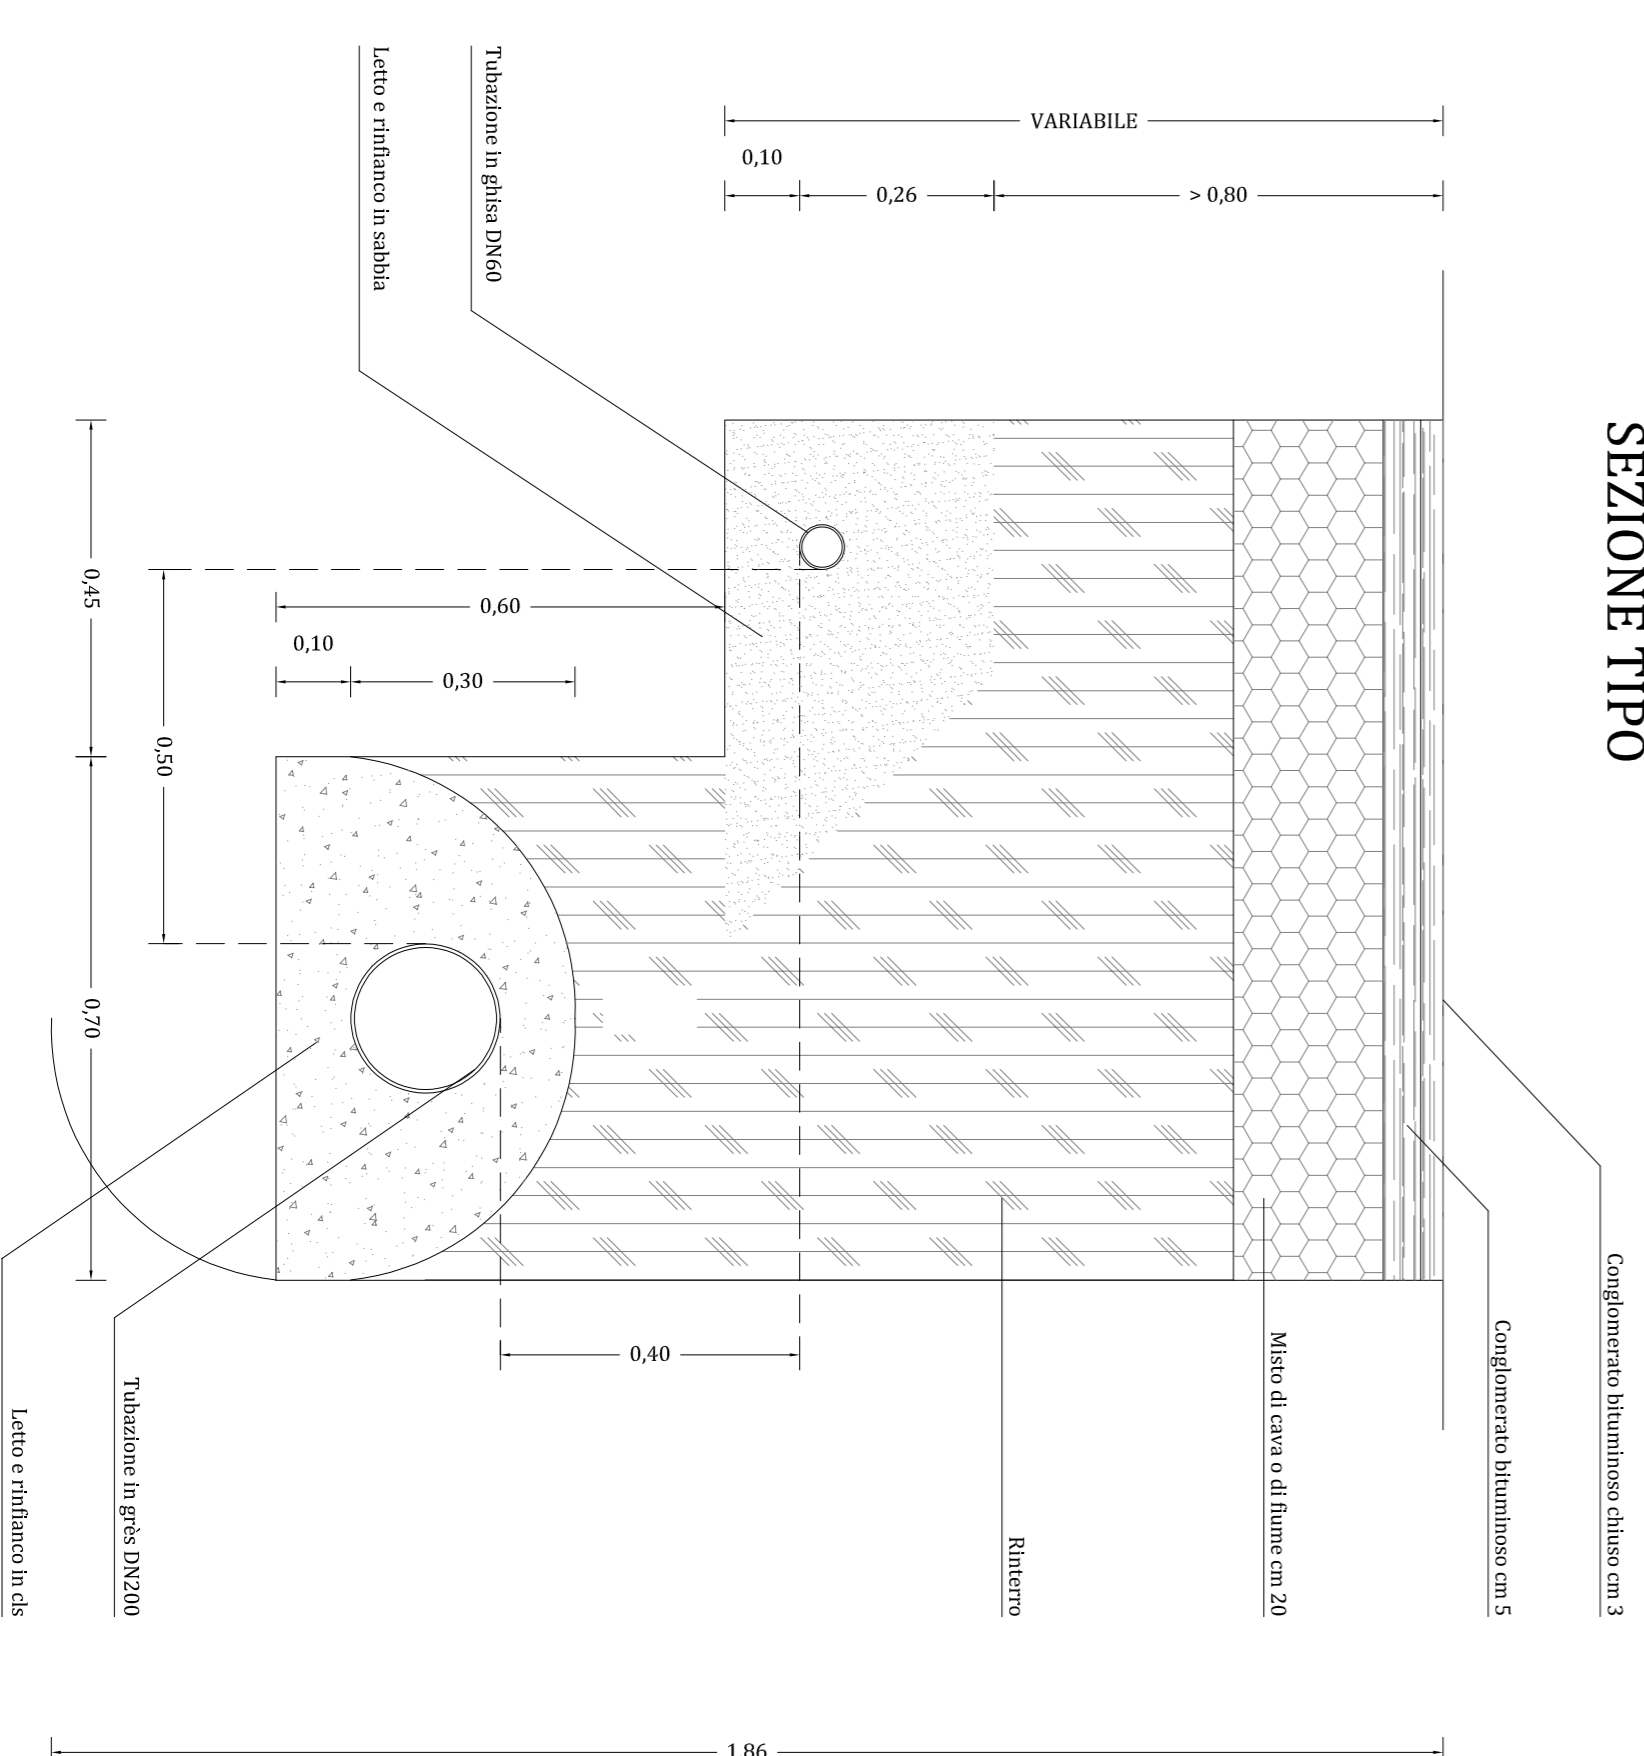

POZZETTO DI ISPEZIONE E INCROCIO

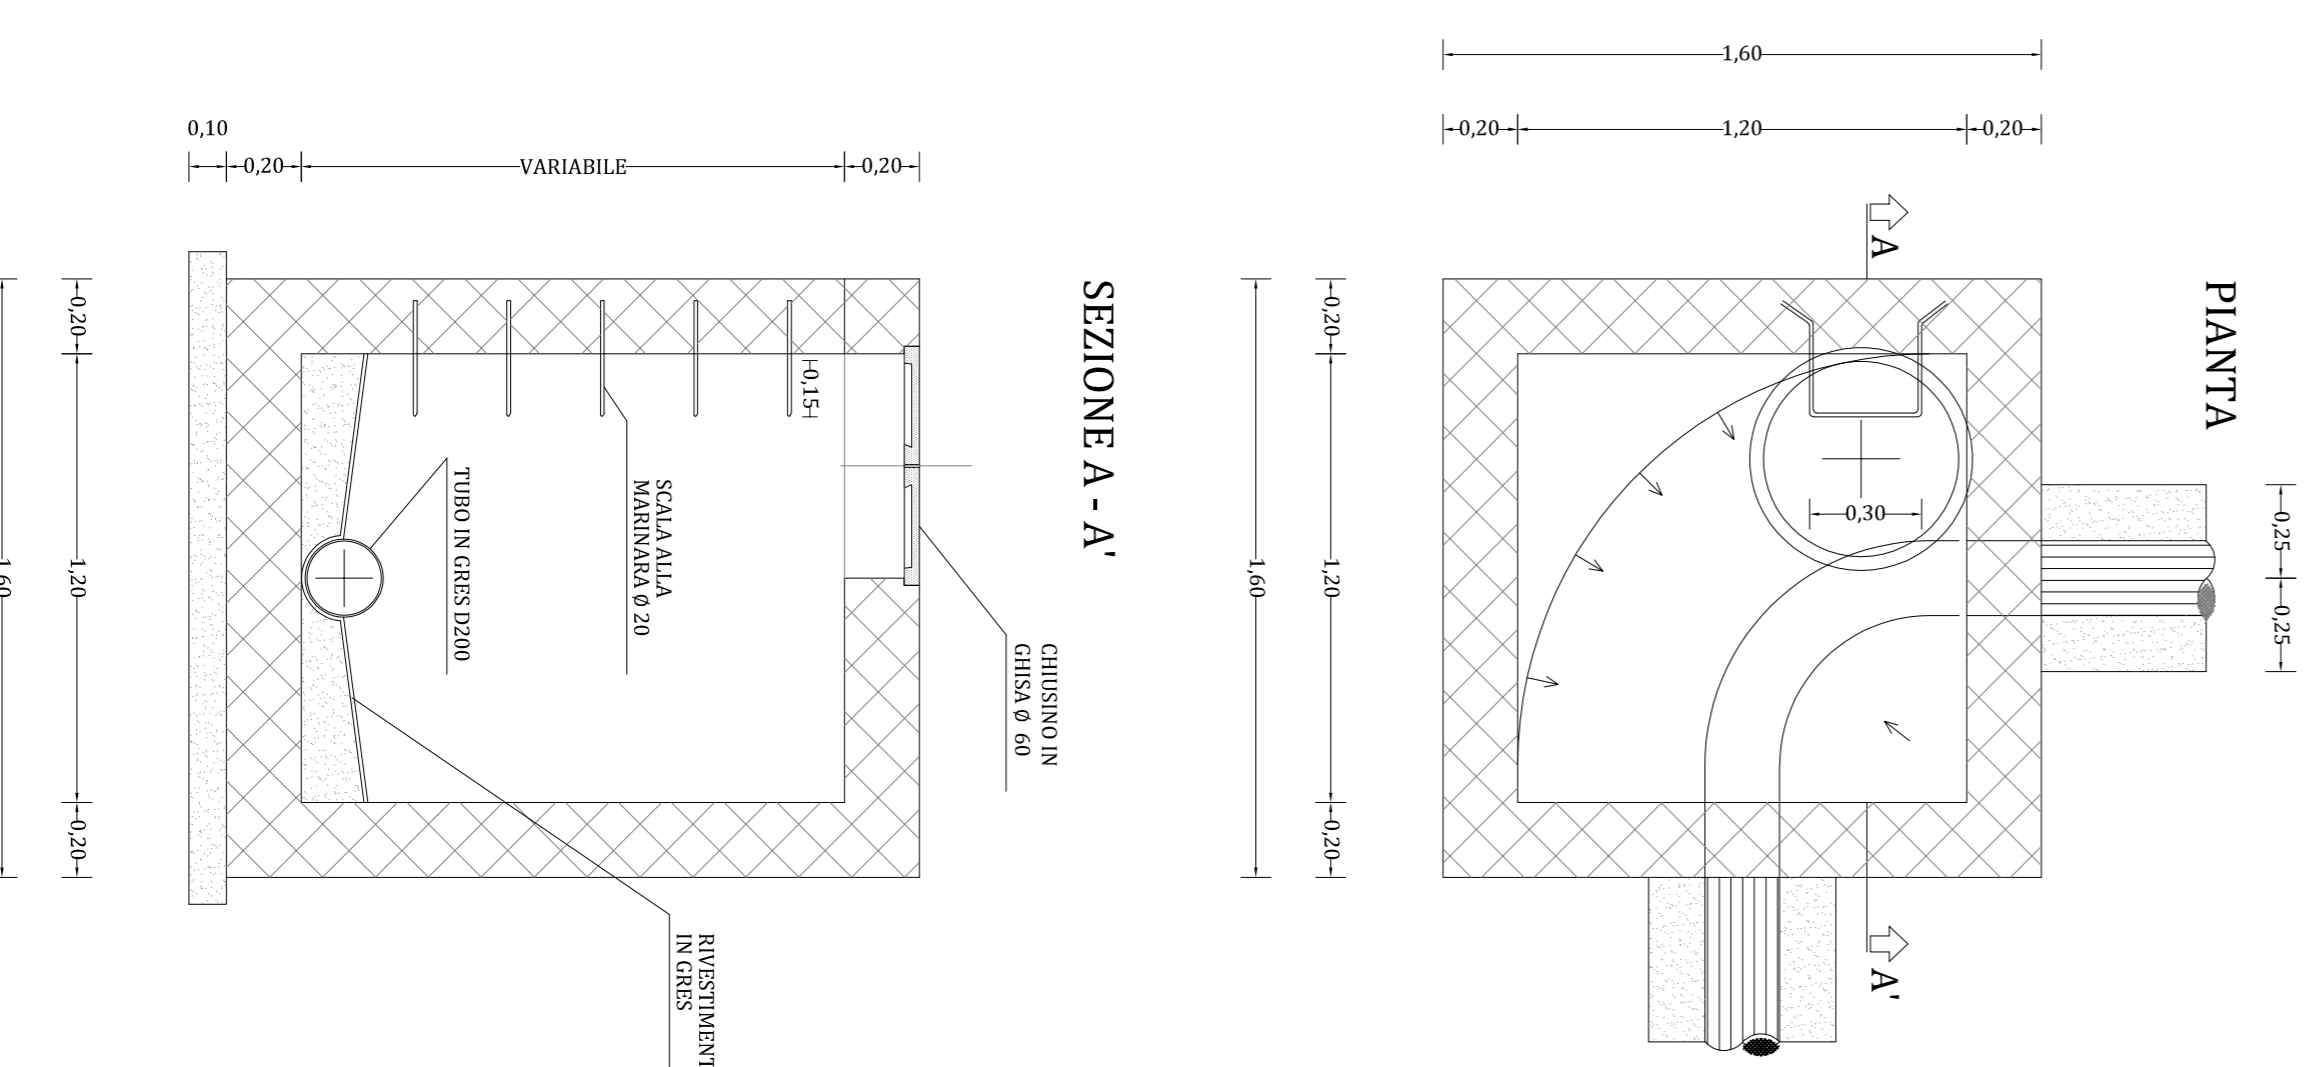

SITUAZIONE IN VARIANTE

PROGETTO DI VARIANTE NON SOSTANZIALE DEL COMPARTO "B" DEL PIANO DI LOTTIZZAZIONE CONVENZIONATO DENOMINATO "BORGO VERDE", LOCALITA' SA RODIA

Il proprietario
 Vacca Pietro Giuseppe - Oristano, 01/07/1968 - VCCPR668/01/G1131
 (Voluntà di Titolo abilitativo - c.a. VCCPR668/01/G1131-05052025-1153889649)

Progettista:
 Arch. Aron Murgia
 Via del Ponte 53/A, 09170, Oristano

oggetto dell'elaborato:
 SCHEMA IMPIANTO FOGNARIO ACQUE GRIGIE E NERE

elaborato n.
09.2

LEGENDA:

---	RETE ACQUE NERE IN PROGETTO LUNGO VIALE REPUBBLICA (realizzazione a carico dell'amministrazione)	IN PROGETTO
---	RETE ACQUE NERE IN PROGETTO D200 PVC	IN PROGETTO
▶	VERSO DEFILUSSO	IN PROGETTO
□	POZZETTO DI INCROCIO E ISPEZIONE	IN PROGETTO
□	POZZETTO DI CACCIATA	IN PROGETTO
○	ALLACCIO RETE FOGNARIA	IN PROGETTO
□	POZZETTO D ALLACCIO FOGNARIO	IN PROGETTO