PLANIMETRIA GENERALE RETE ADDUZIONE IDRICA

PARTICOLARI COSTRUTTIVI CONDOTTA DI COLLEGAMENTO

(NUOVA CONDOTTA DI ADDUZIONE IN ACCIAIO ZINCATO)

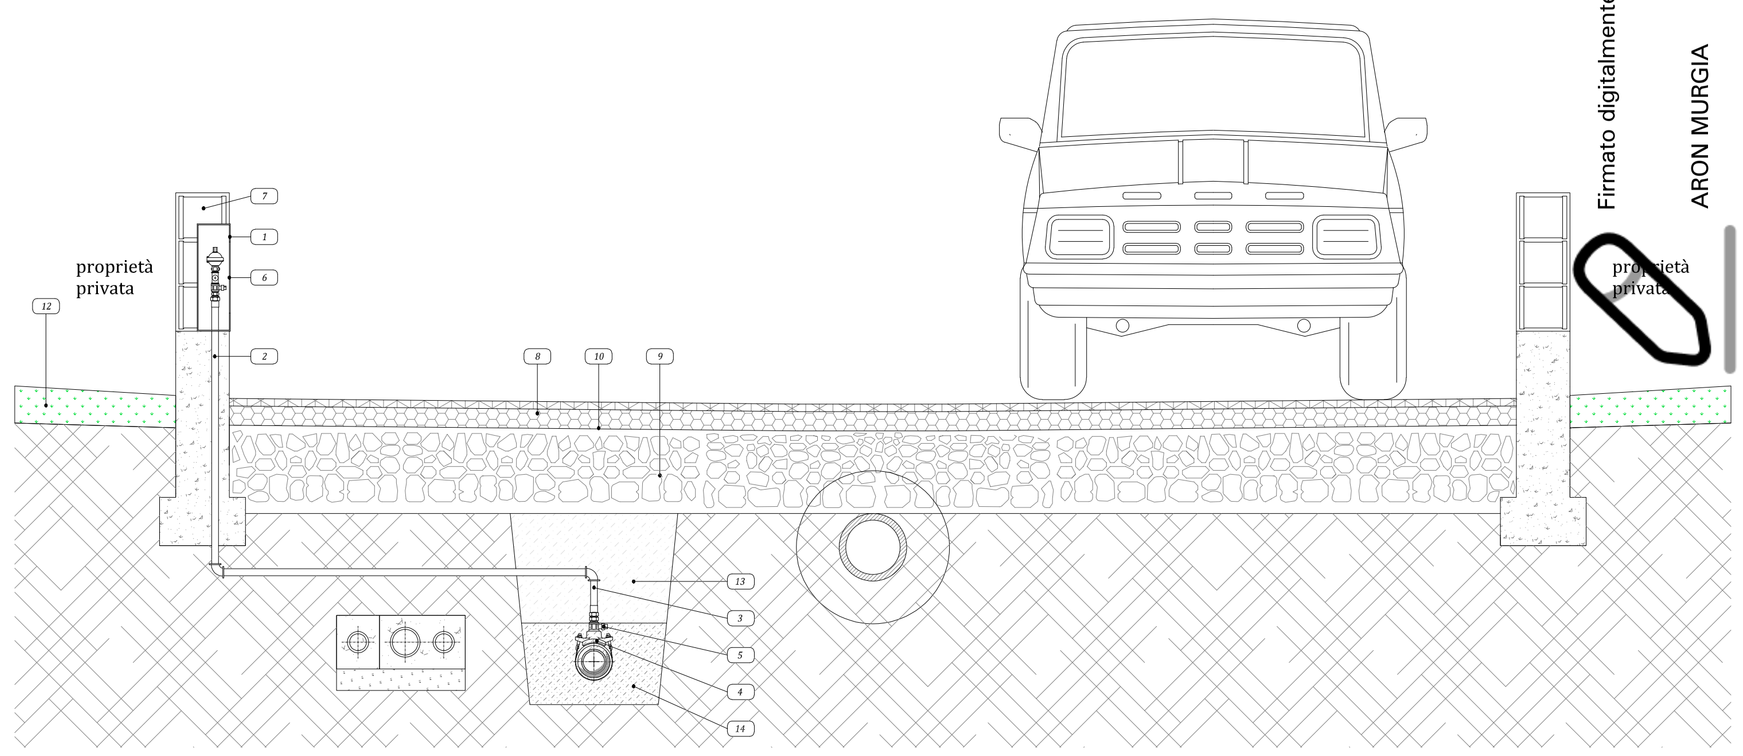

Firmato digitalmente da:
ARON MURGIA

LEGENDA

1	Armadio da incassare in lamiera zincata
2	Tubo acciaio zincato 1/2"
3	Tubo polietilene Multistarto 32 mm
4	Collare presa staffa Inox
5	Valvola a sfera MM 1"
6	Sportello in vetroresina 35 x35 cm
7	Muratura di recinzione
8	Manto d'usura
9	Binder
10	Massicciata stradale
11	Cunetta alla francese
12	Terreno
13	Reinterro con materiali provenienti dagli scavi
14	Sabbia vagliata

POZZETTO DI ISPEZIONE

PIANTA

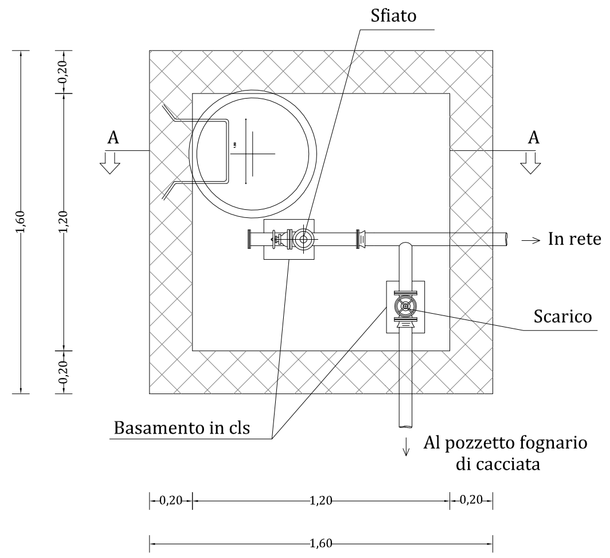

SEZIONE A - A'

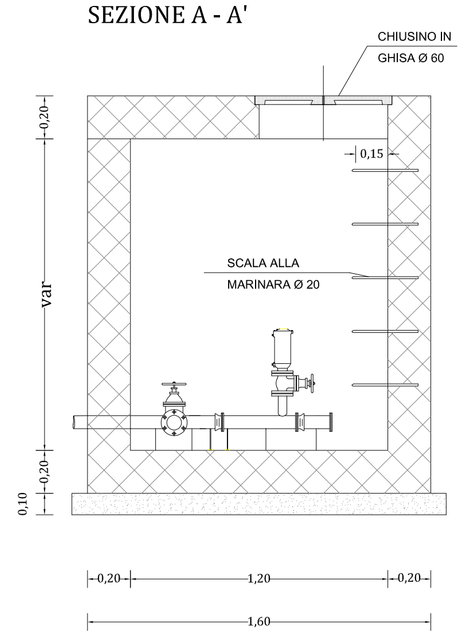

SITUAZIONE IN AUTORIZZATA

PROGETTO DI
VARIANTE NON SOSTANZIALE DEL COMPARTO "B" DEL PIANO DI LOTTIZZAZIONE CONVENZIONATO DENOMINATO "BORGO VERDE", LOCALITA' SA RODIA

Il proprietario

Vacca Pietro Giuseppe Oristano, 01/07/1968 VCCPRG68L01G113J

(Voltura di Titolo abilitativo - c.u. VCCPRG68L01G113J-05052025-1153.883649)

Progettista:

Arch. Aron Murgia
Via del Pontile 53/a, 09170, Oristamo

oggetto dell'elaborato:

SCHEMA IMPIANTO RETE ADDUZIONE IDRICA

elaborato n.
11.1

LEGGENDA:

RETE IDRICA IN PROGETTO LUNGO VIALE REPUBBLICA
(realizzazione a carico dell'ente gestore)

RETE IDRICA INTERNA IN GHISA SFEROIDALE Ø 80

ALLACCIO RETE IDRICA

POZZETTO ISPEZIONE

SFIATO

SCARICO

SARACINESCA SOTTOSUOLO

CONTATORE MULTIPLO (CONDOMINIALE)

ALLACCIO SINGOLO CON COLLETTORE DI DERIVAZIONE

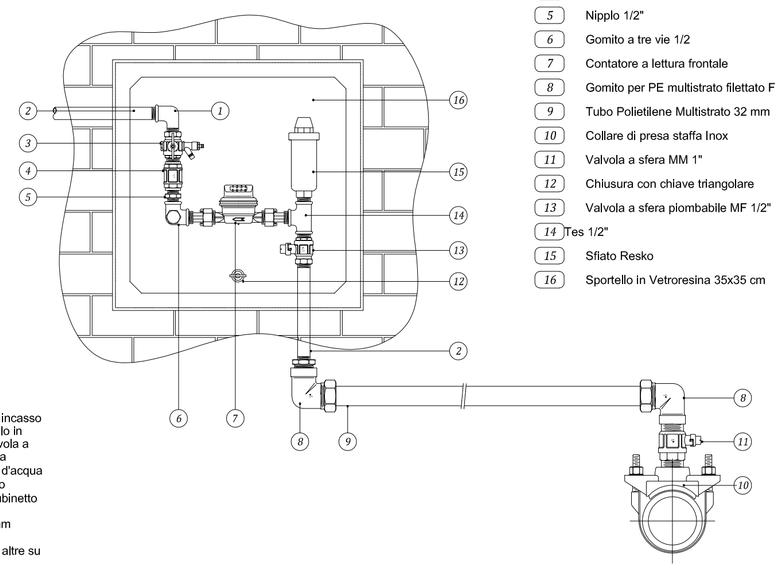

LEGENDA

1	Gomito MF 1/2
2	Tubo acciaio zincato 1/2"
3	Valvola a sfera MF 1/2"
4	Valvola di ritegno Europa 1/2
5	Nipplo 1/2"
6	Gomito a tre vie 1/2
7	Contatore a lettura frontale
8	Gomito per PE multistrato filettato F - 32 mm x 1"
9	Tubo Polietilene Multistrato 32 mm
10	Collare di presa staffa Inox
11	Valvola a sfera MM 1"
12	Chiusura con chiave triangolare
13	Valvola a sfera plombabile MF 1/2"
14	Tes 1/2"
15	Sfiato Resko
16	Sportello in Vetroresina 35x35 cm
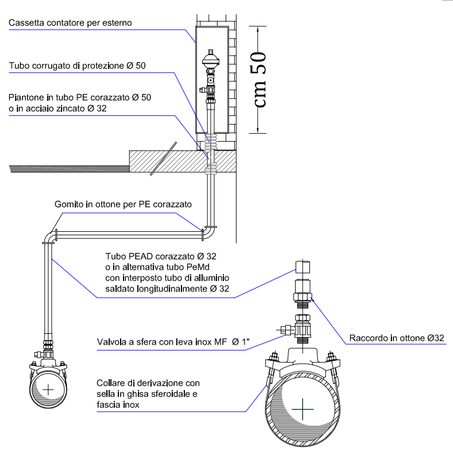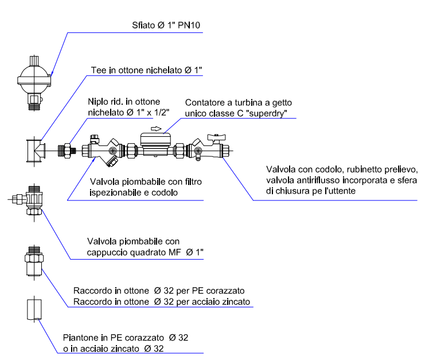
Gruppo preassemblato per contatore: Armadio da incasso in lamiera zincata con alette di ancoraggio, sportello in vetroresina con serratura a chiave triangolare, valvola a sfera piombabile, valvola automatica di sfogo aria a grande portata tipo RESKO piombabile, contatore d'acqua "Meter Top" a lettura frontale, valvola di ritegno tipo "Europa", valvola a sfera in ottone nichelato con rubinetto di campionamento.
Dimensioni telaio: esterno mm 430x430, interno mm 350X350, profondità mm 200.
Può essere fornito con dicitura dell'Ente gestore o altre su richiesta.