PLANIMETRIA GENERALE COLLOCAZIONE PALI ILLUMINAZIONE

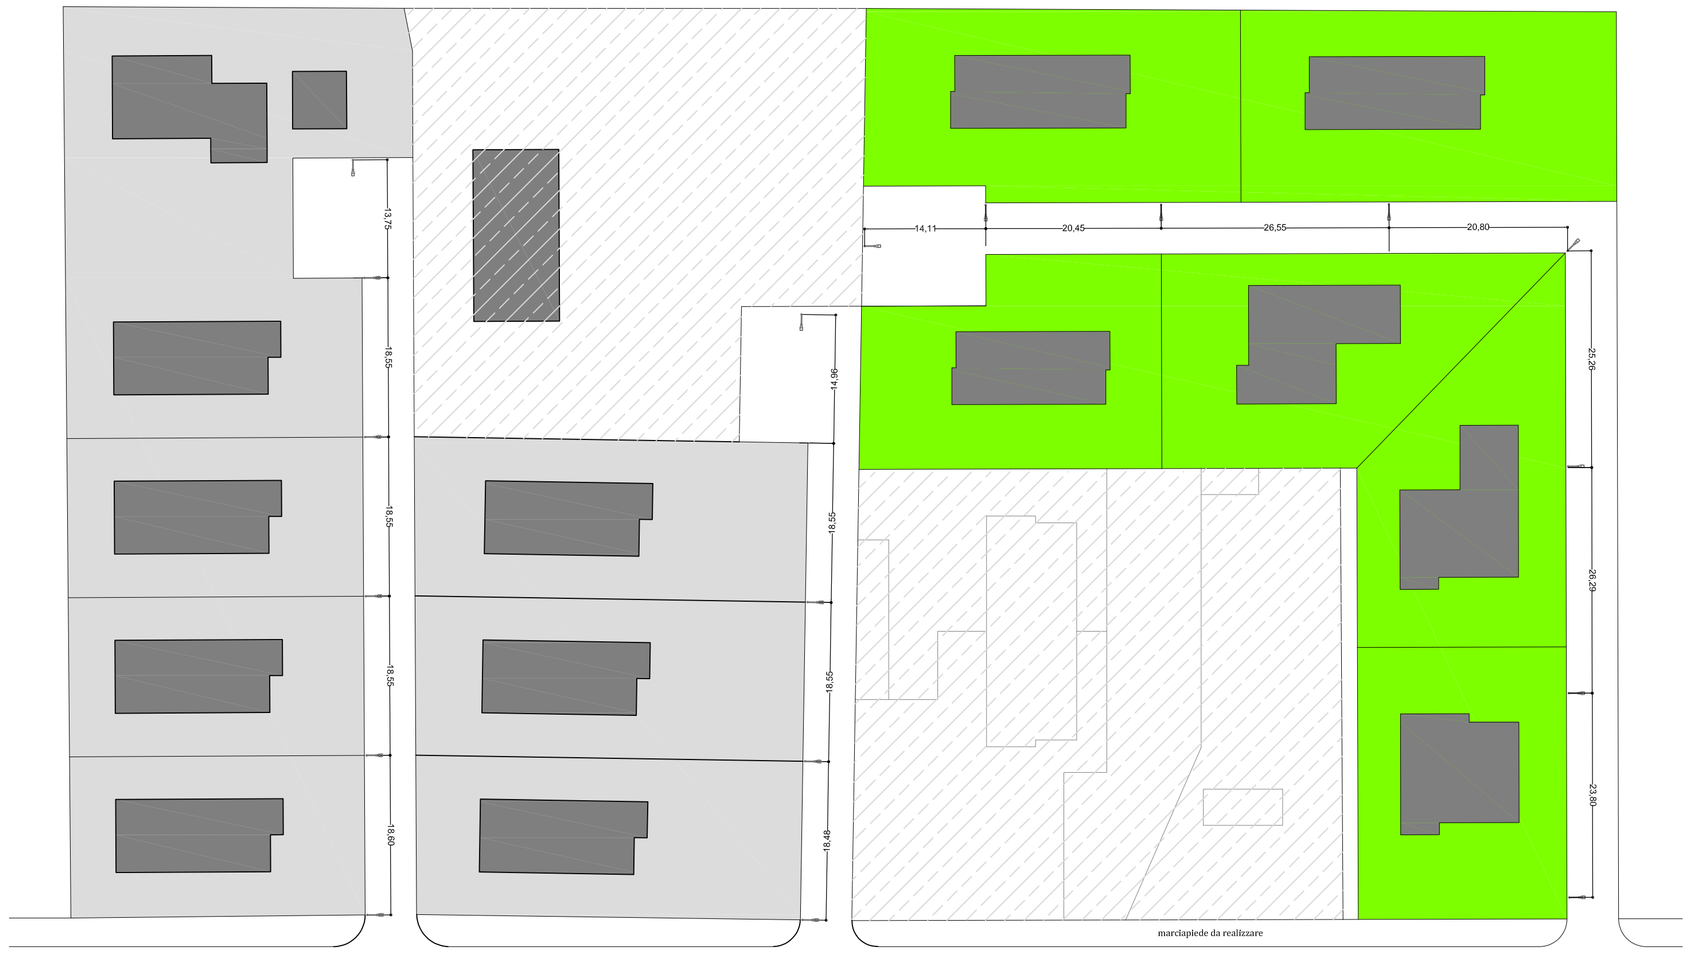

CARATTERISTICHE GENERALI PALO ILLUMINAZIONE

- Lampione FV stradale conforme alla UNI 11248, UNI 13201-2
- Moduli fotovoltaici in silicio cristallino
- Struttura testa-palo in acciaio zincato a caldo
- Palo rastremato 7 metri fuori terra
- Batterie ermetiche AGM o GEL
- Regolatore di carica solare con MPPT
- Riduzione di flusso della sorgente LED
- Lampada con n. 20-24 LED ad elevata efficenza luminosa
- Elettronica "Made in Italy" by Western Co.

Il lampione FV stradale serie LED è stato dimensionato per garantire 12 h di accensione notturna nel peggiore periodo annuo di radiazione solare, con 4 giorni di autonomia in assenza di sole.

L'apperecchio LED permette inoltre di avere un'elevata efficienza luminosa (lm/W) ed un elevato indice di resa cromatica.

Il lampione FV serie LED coddisfa i requisiti prestazionali delle categorie illuminometriche per illuminazione stradale, secondo le norme UNI 11248, UNI EN 13201-2.

L'elevata vita utile e la facilità di riduzione di flusso della sorgente LED ne fanno l'ideale combinazione con l'energia fotovoltaica seguendo la scelta progettuale del piano.

PARTICOLARI COSTRUTTIVI PALO ILLUMINAZIONE

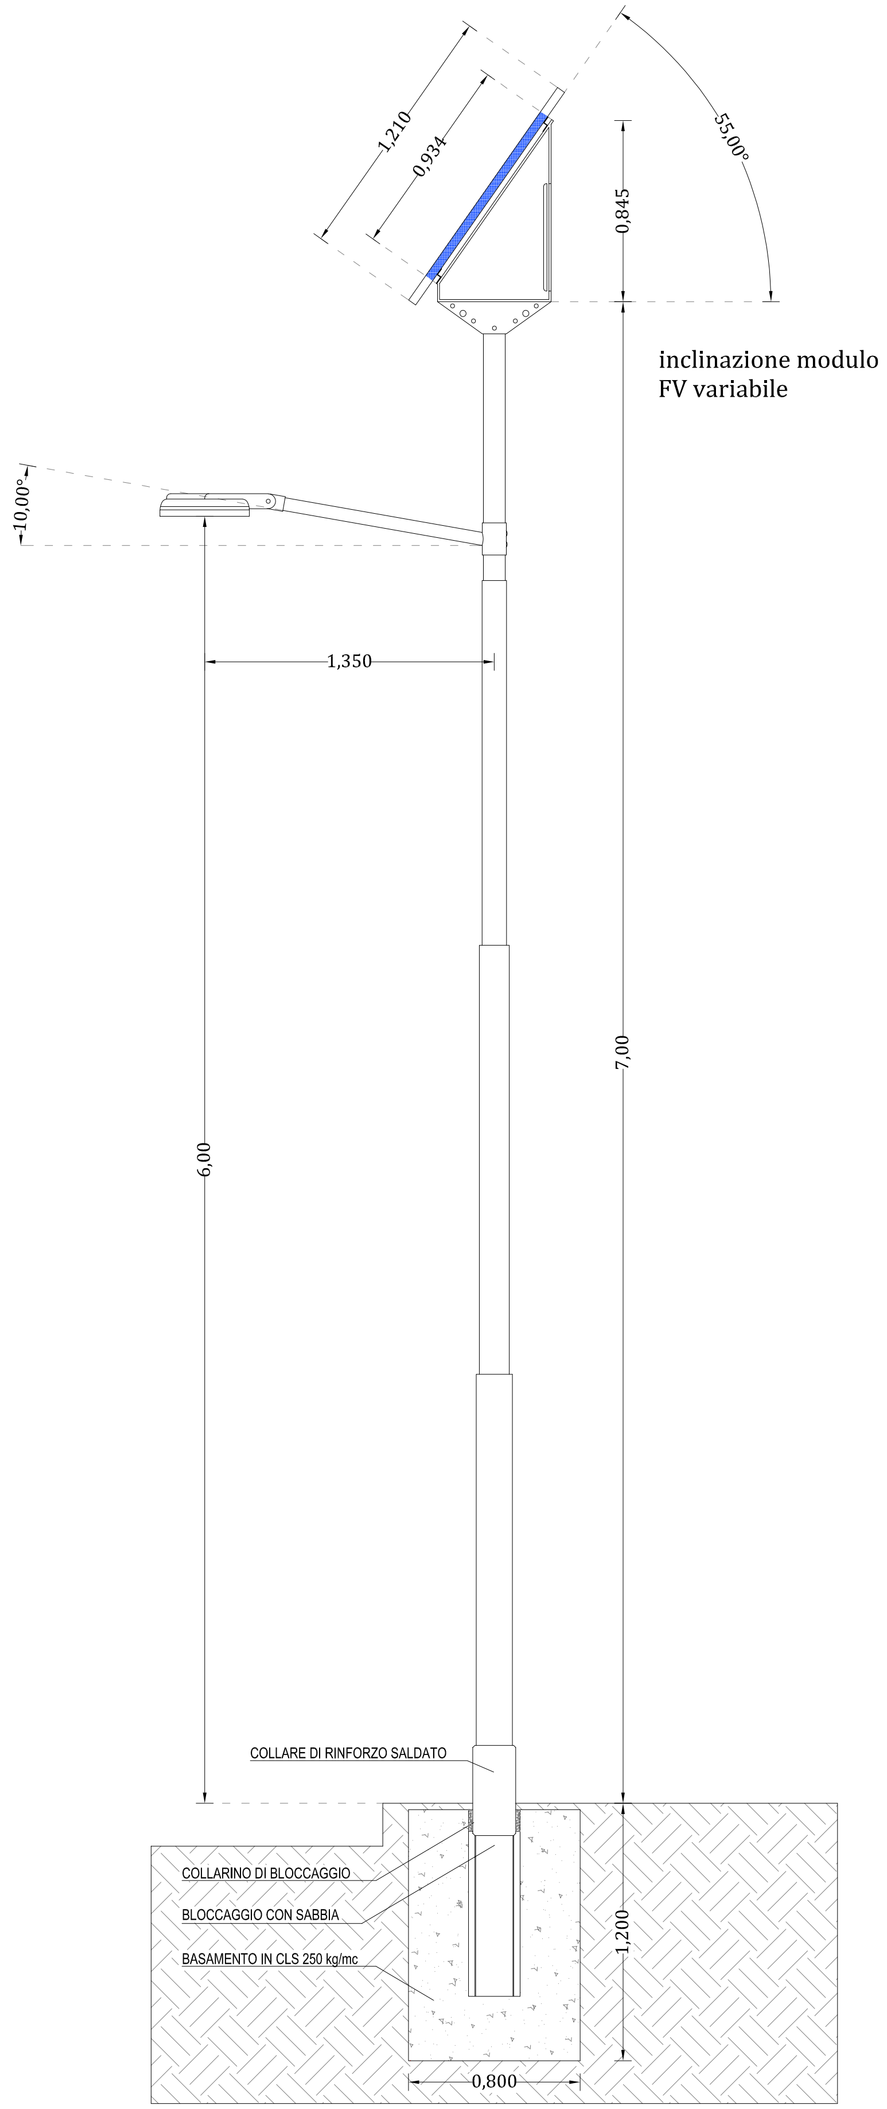

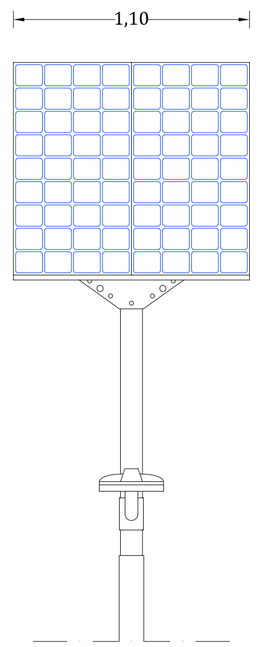

Firmato digitalmente da:
ARON MURGIA

SITUAZIONE IN VARIANTE

PROGETTO DI
VARIANTE NON SOSTANZIALE DEL COMPARTO "B" DEL PIANO DI LOTTIZZAZIONE CONVENZIONATO DENOMINATO "BORGO VERDE", LOCALITA' SA RODIA

Il proprietario

Vacca Pietro Giuseppe Oristano, 01/07/1968 VCCPRG68L01G113J

(Voltura di Titolo abilitativo - c.u. VCCPRG68L01G113J-05052025-1153.883649)

Progettista:

Arch. Aron Murgia
Via del Pontile 53/a, 09170, Oristamo

oggetto dell'elaborato:

SCHEMA IMPIANTO ILLUMINAZIONE

elaborato n.
12.2